

Piateta
cu fantana
S=1210 mp


Nicolae Robu
Digitally signed by Nicolae Robu
DN: c=RO, l=Mun. Timisoara, o=MUNICIPIUL TIMISOARA, cn=Nicolae Robu, serialNumber=2006051670RTN3, name=Nicolae T Robu, givenName=Nicolae, sn=Robu
Date: 2018.05.07 13:38:15 +03'00'

Nicolae Robu
Digitally signed by Nicolae Robu
DN: c=RO, l=Timisoara, o=MUNICIPIUL TIMISOARA, cn=Nicolae Robu, serialNumber=RN100, givenName=Nicolae, sn=Robu, 2.5.4.97=14756536
Date: 2020.02.10 10:51:15 +02'00'

Legenda

- Conducta alimentare cu agent termic (tur/retur)
- Conducta alimentare cu apa rece
- Conducta canalizare
- Camin de vizitare
- Firida de bransament

VERIFICATOR TEHNIC ARH: VASILE OPRISAN		BENEFICIARUL INVESTITIEI SCOLA GENERALA NR.30 TIMISOARA		TITULARUL INVESTITIEI PRIMARIA MUNICIPIULUI TIMISOARA	
PROIECTANT ARHITEXT		Romania 300344, com.Dumbravita, jud. Timis str. Mesteacanului, nr.6, 314arhitect@gmail.com		AMPLASAMENT PROIECT STRADA ASTRILOR, NR. 13, TIMISOARA	
SEF PROIECT arh. Ionel-Petru POP	PROIECTAT arh. Lasoclu Martin DAN	VERIFICAT arh. Ionel-Petru POP	DESEANAT arh. Lasoclu Martin DAN	SCARA 1:200	DATA 2015
DENUMIRE PROIECT MODERNIZARE TERASE EXISTENTE, MONTARE TERMOSISTEM LA FATADE SI EXTINDERE PE ORIZONTALA CU CORPURI CONSTRUCTIE D SI E IN REGIM P+2+2+ET. LA SCOLA GENERALA NR.30			SPECIALITATEA ARHITECTURA		FAZA DALI
TITLU PLANSĂ			PLANSĂ NR.		
VERIFICATOR/EXPERT NUME SEMNATURA VERIFICATOR		REFERAT / EXPERTIZA NR. / DATA		BENEFICIAR PRIMARIA MUNICIPIULUI TIMISOARA	
SC SOLAR ENGINEERING S.R.L. Str. Mihail Kogalniceanu nr. 9, ap. 5, 300125 Timisoara 335222 tel. fax: 0356 105273, 0356-812847 www.solar-engineering.ro e-mail: office@solar-engineering.ro		SCARA 1:200		NR. PR. 42/2015	
SEF PROIECT arh. Ionel-Petru Pop	PROIECTAT ing. Florin Stanchivici	DESEANAT ing. Crista Cristina	DATA 2015	FAZA DALI	
TITLU PROIECT MODERNIZARE TERASE CIRCULABILE EXISTENTE, MONTARE TERMOSISTEM LA FATADE SI EXTINDERE PE ORIZONTALA CU CORPURI CONSTRUCTIE D SI E IN REGIM P+2+2+ET. LA SCOLA GENERALA NR.30			PLANSĂ NR. IR 01		

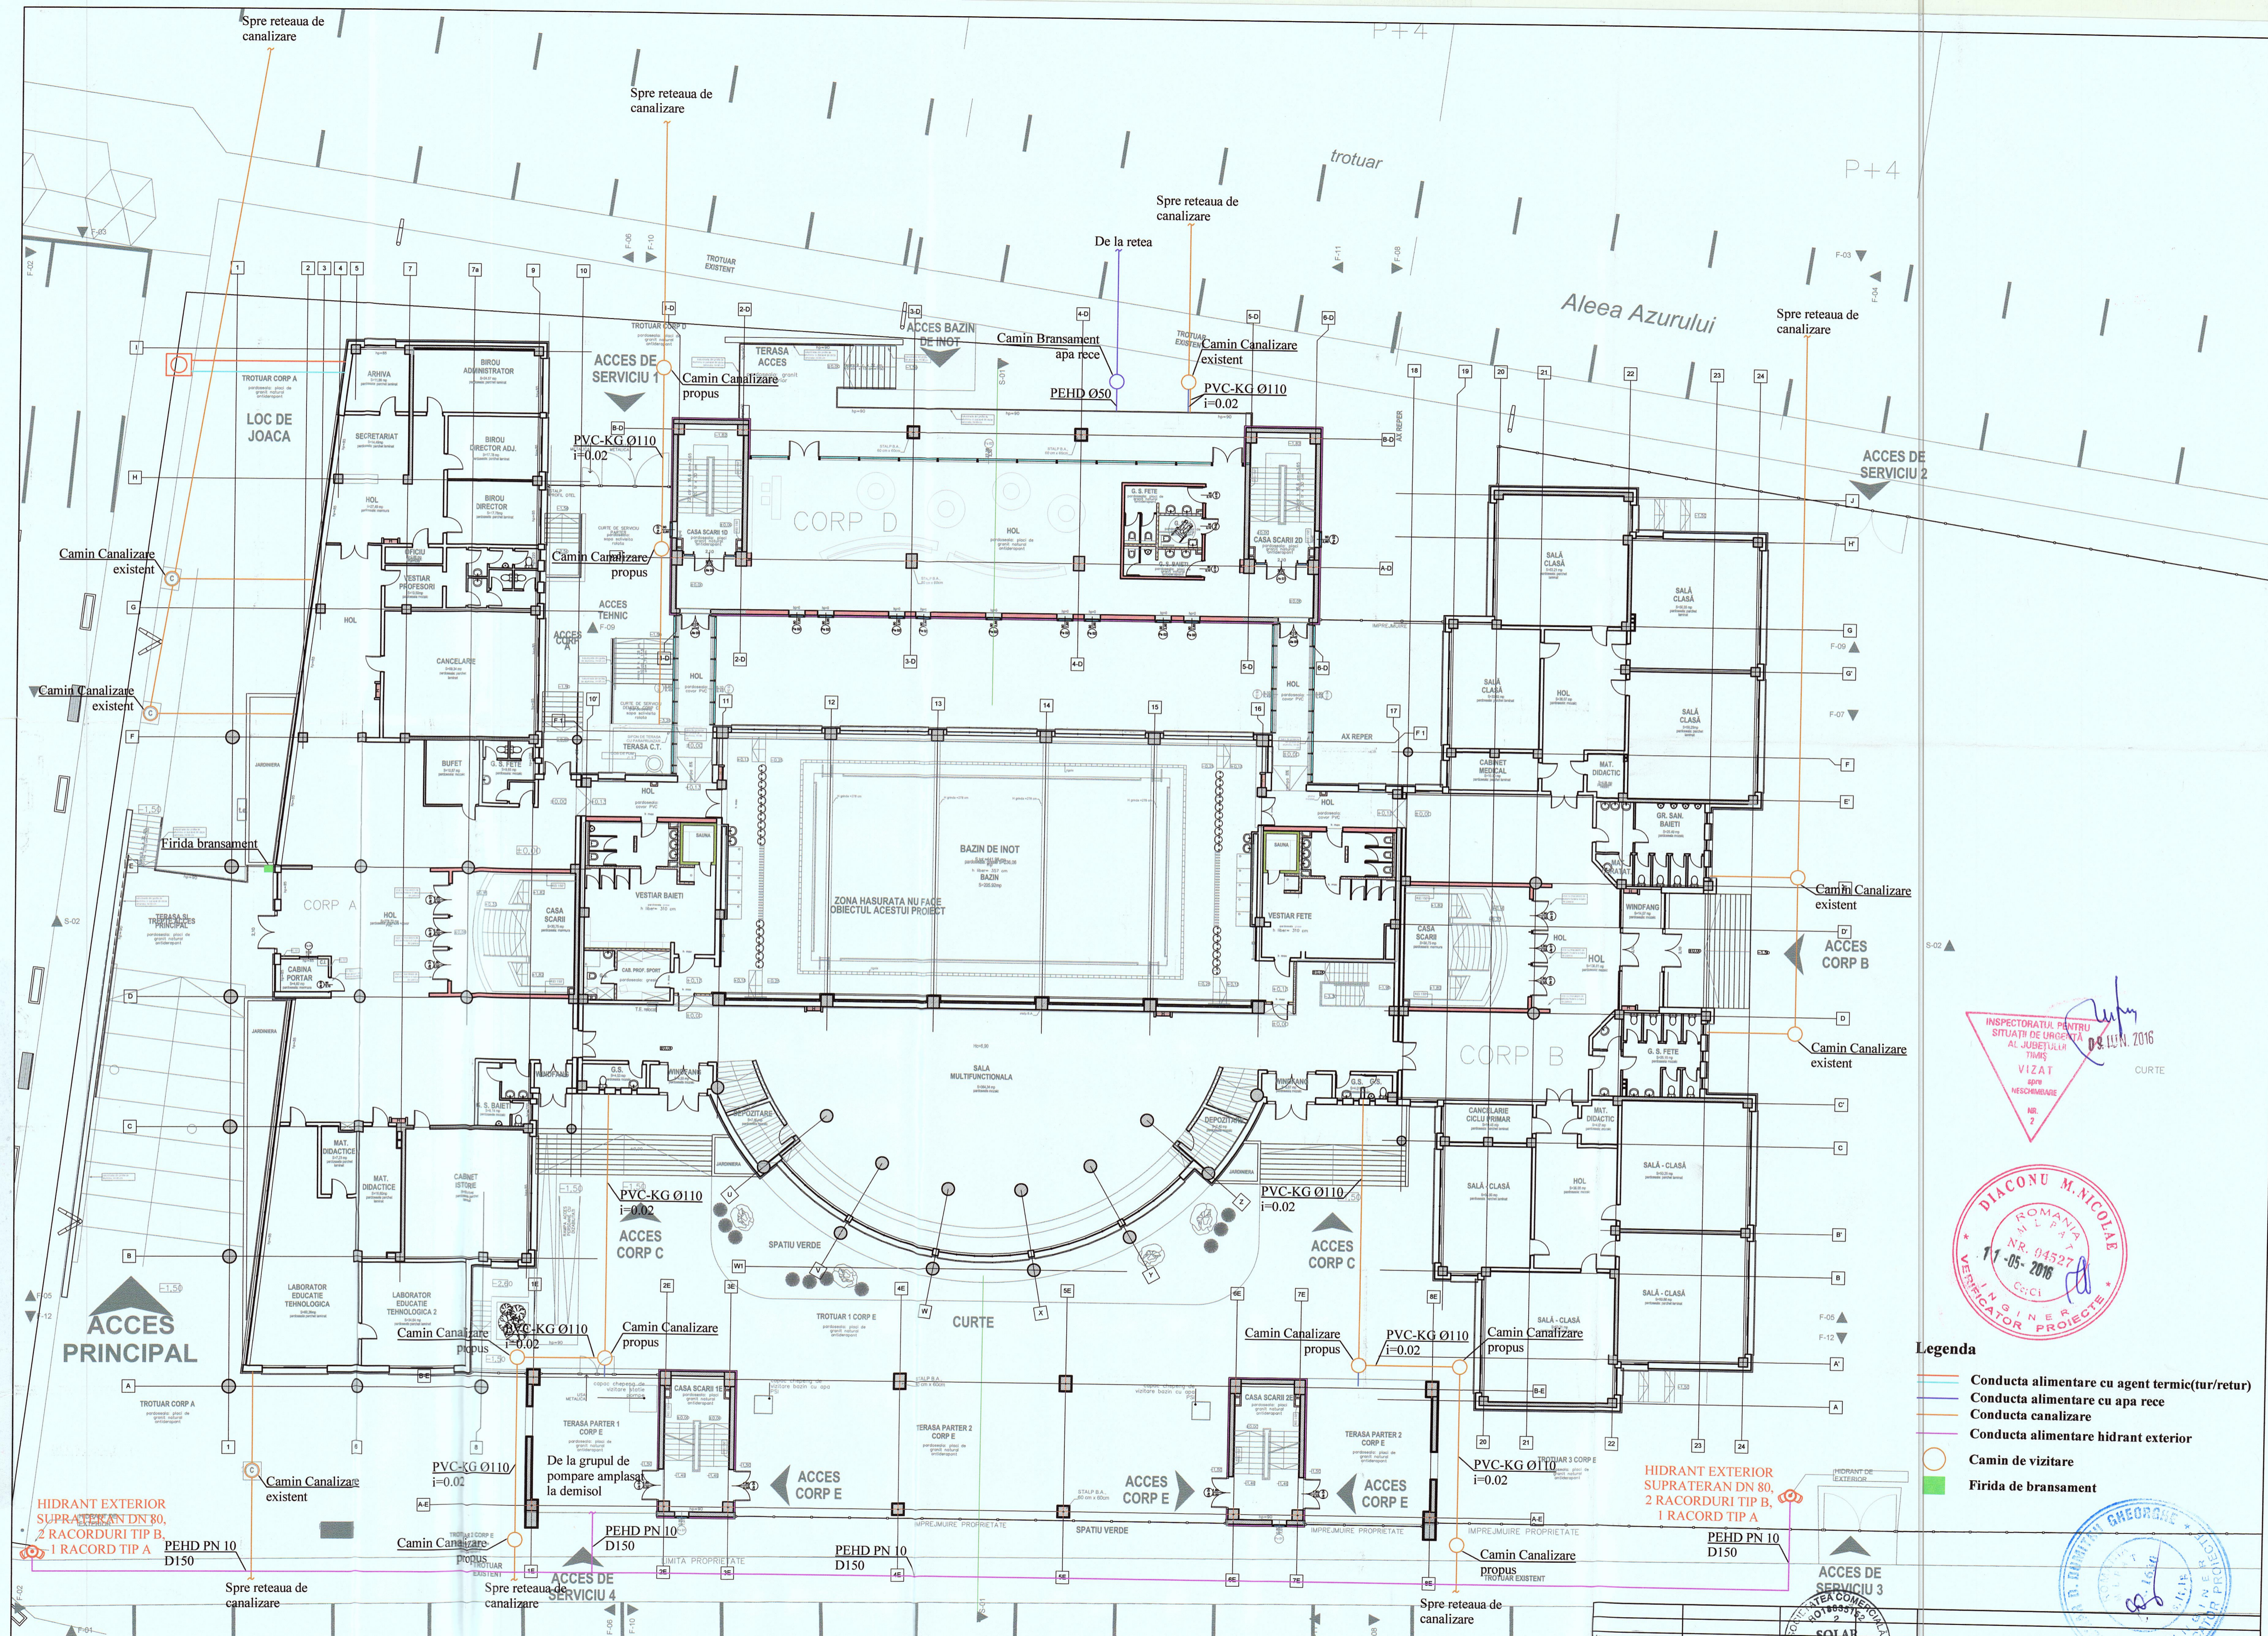

INSPECTORATUL PENTRU SITUATII DE URGENTA AL JUDETELUIH TIMIS
 VIZAT
 NR. 2
 CURTE

DIACONU M. NICOLAE
 ROMANIA
 NR. 04527
 11-05-2016
 VERIFICATOR PROIECTE

- Legenda**
- Conducta alimentare cu agent termic(tur/retur)
 - Conducta alimentare cu apa rece
 - Conducta alimentare
 - Conducta alimentare hidrant exterior
 - Camin de vizitare
 - Firida de bransament

VERIFICATOR/EXPERT	NUME	SEMNAURA	REFERAT / EXPERTIZA NR. / DATA
SC SOLAR ENGINEERING SRL			BENEFICIAR:
Str. Mihail Kogalniceanu nr. 9, ap.0, 300125 Timisoara 335/224/2006, CUI RO18835152 tel./fax: 0356 105273, mobil 0726289776 www.solar-engineering.ro, e-mail: office@solar-engineering.ro			PRIMARIA MUNICIPIULUI TIMISOARA
NUME			STR. ASTRILOR, NR.13, TIMISOARA
SEMNAURA			NR. PR. 42/2015
SEF PROIECT:	ing. Ionel-Petru POP	SCARA: 1:200	TITLU PROIECT: MODERNIZARE TERASE CIRCULABILE EXISTENTE, MONTARE TERMOSISTEM LA FAZADE SI EXTINDERE PE ORIZONTALA CU CORPURI CONSTRUCTIE D SI E IN REGIM P+2+HE RETRAS (MANSARDA) LA SCOALA GIMNAZIALA NR.30
PROIECTAT:	ing. Stanchevici Florin	DATA: 2015	FAZA: DTAC+Pth+DE+LC+CS
DESENAT:	ing. Stanchevici Florin		TITLU PLANSĂ: Plan coordonare retele
			Nr. PL.: IR 01

Nicolae Robu

Digitally signed by Nicolae Robu
 DN: c=RO, l=Timisoara, o=MUNICIPIUL TIMISOARA, cn=Nicolae Robu, serialNumber=RN100, givenName=Nicolae, sn=Robu, 2.5.4.97=14756536
 Date: 2020.02.10 11:12:49 +02'00'

Nicolae Robu

Digitally signed by Nicolae Robu
 DN: c=RO, l=Mun. Timisoara, o=MUNICIPIUL TIMISOARA, cn=Nicolae Robu, serialNumber=2006051670RTN3, name=Nicolae T Robu, givenName=Nicolae, sn=Robu
 Date: 2018.05.23 14:31:09 +03'00'