


**Nicola
e Robu**

Digitally signed by Nicolae Robu
DN: c=RO, l=Timisoara,
o=MUNICIPIUL TIMISOARA,
cn=Nicolae Robu,
serialNumber=RN100,
givenName=Nicolae, sn=Robu,
2.5.4.97=14756536
Date: 2020.02.10 11:17:29
+02'00'


**Nicolae
Robu**

Digitally signed by Nicolae Robu
DN: c=RO, l=Mun. Timisoara,
o=MUNICIPIUL TIMISOARA, cn=Nicolae
Robu, serialNumber=2006051670RTN3,
name=Nicolae T Robu,
givenName=Nicolae, sn=Robu
Date: 2018.05.09 09:29:11 +03'00'

Stamp: **SC SOLAR ENGINEERING SRL**
Stamp: **DIACON M. NICOLAE**

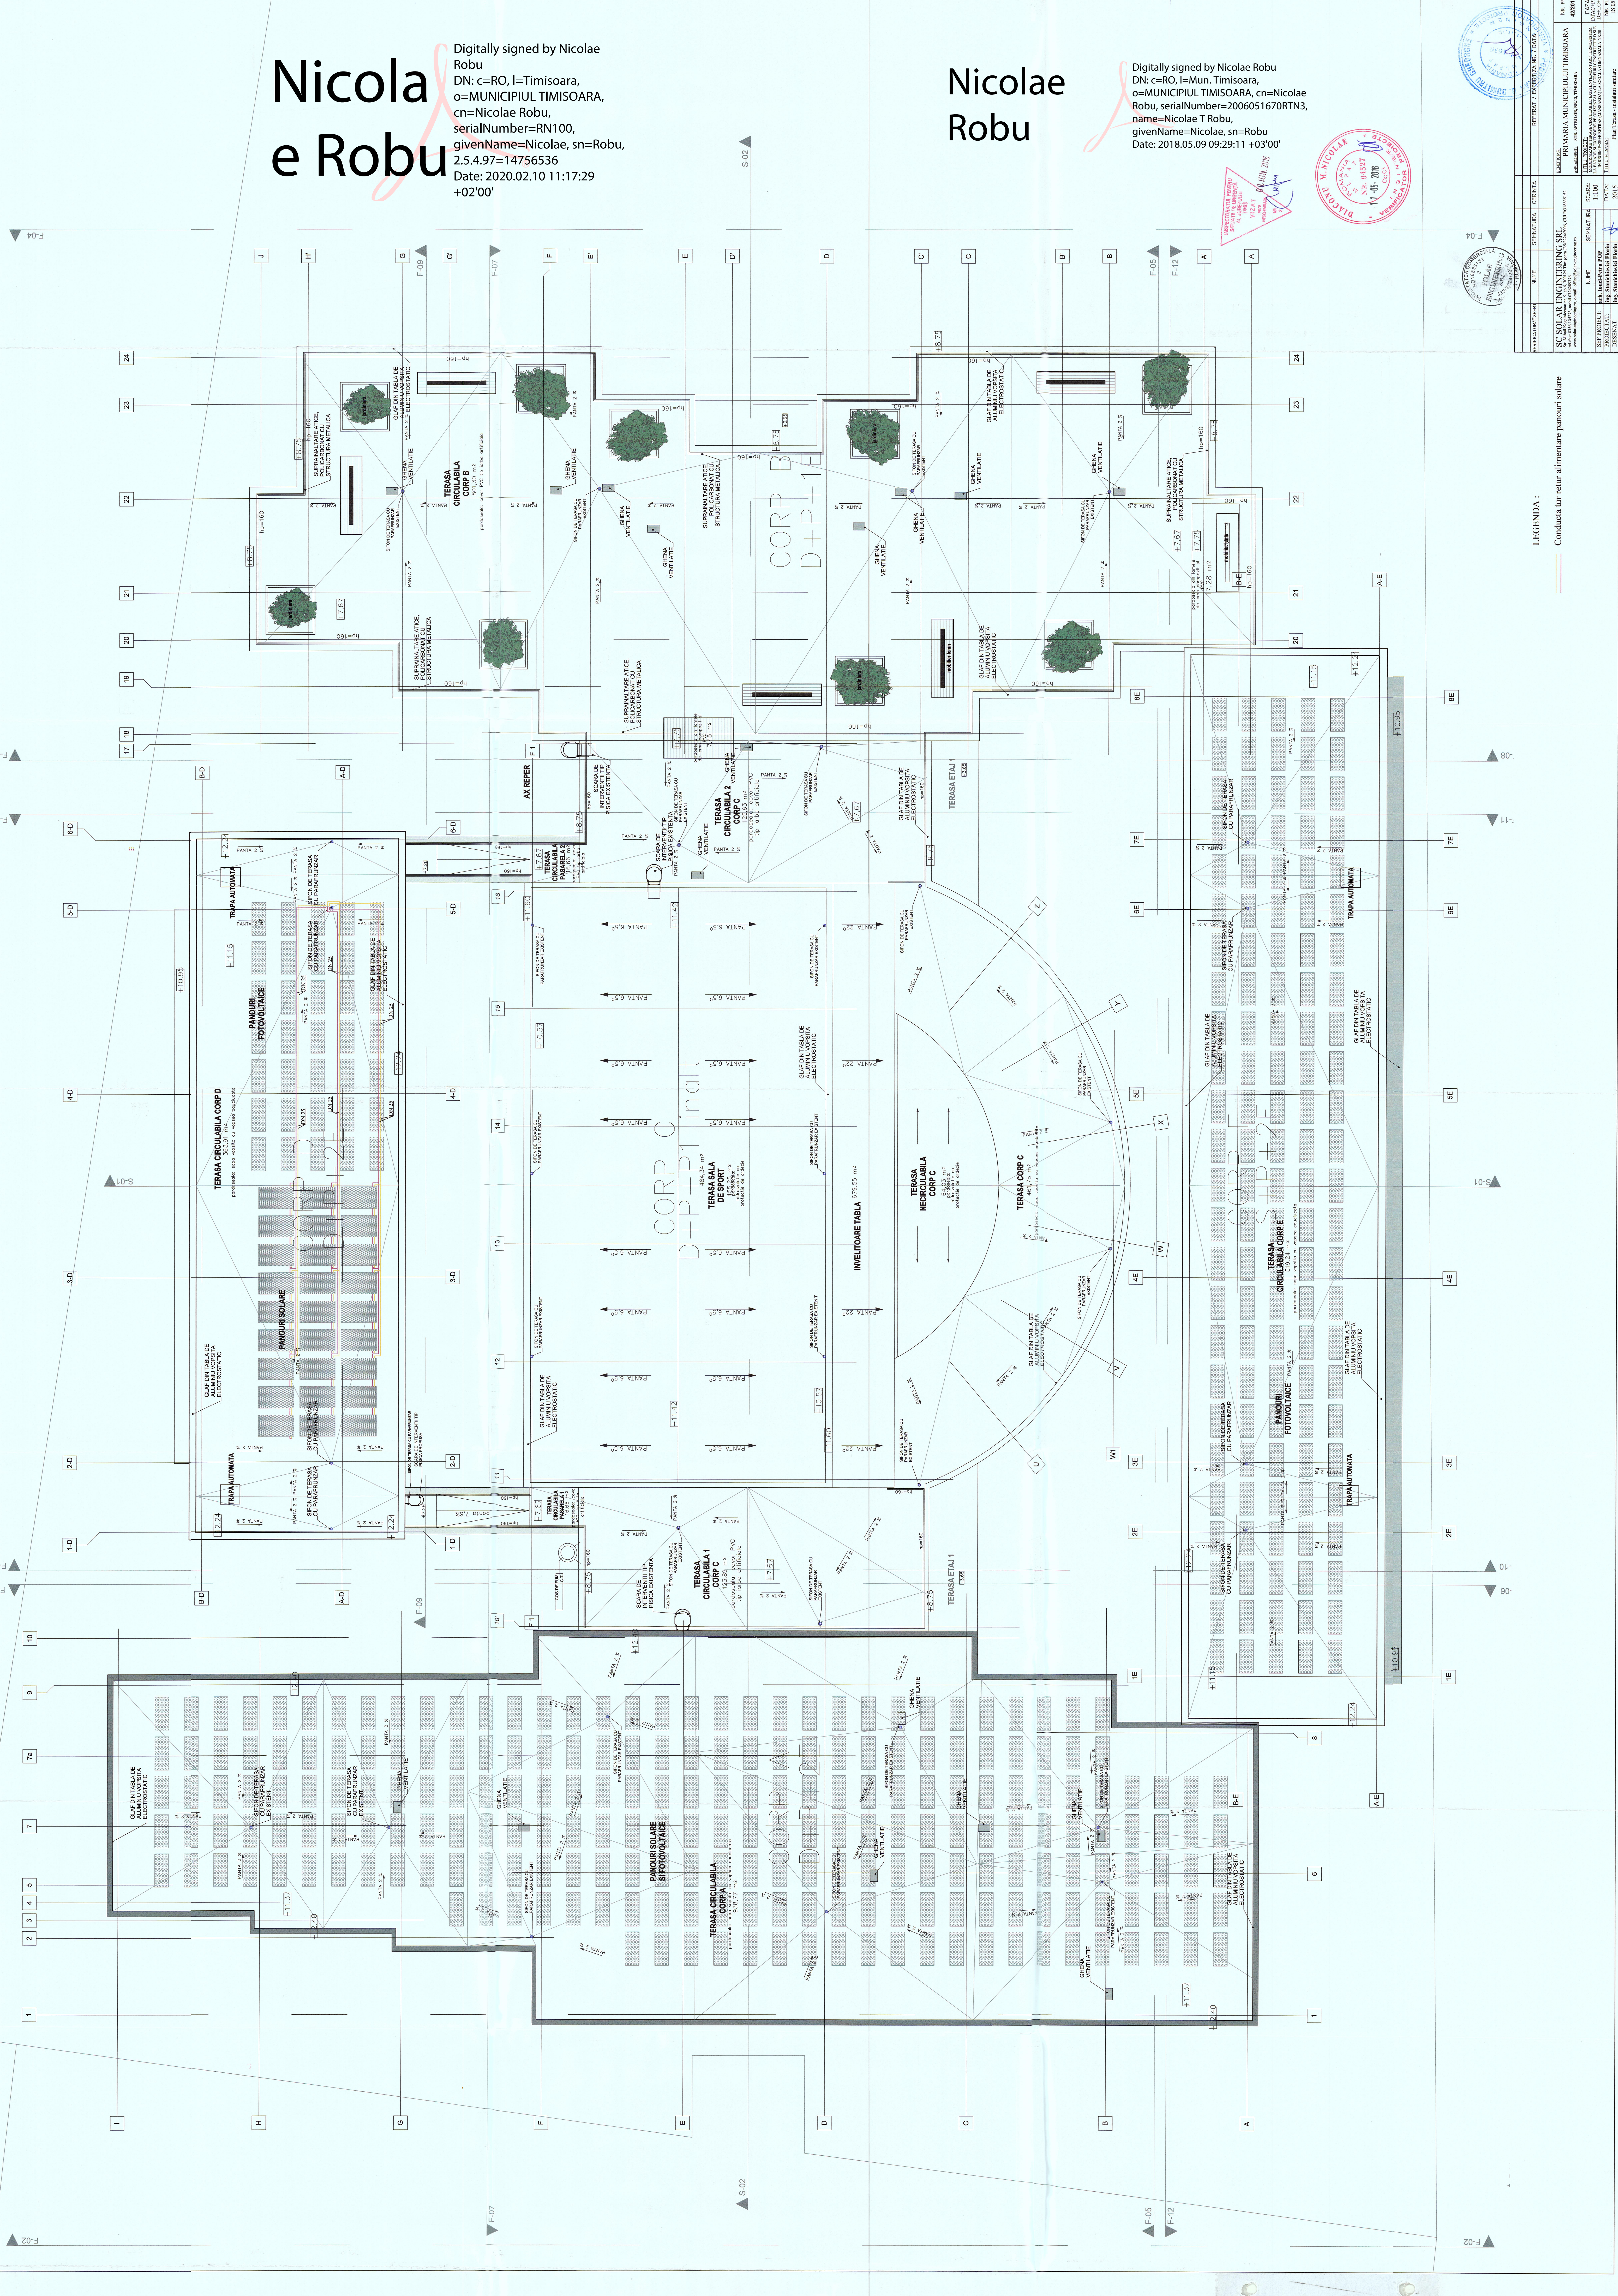

LEGENDA :
Conducta tur retur alimentare panouri solare

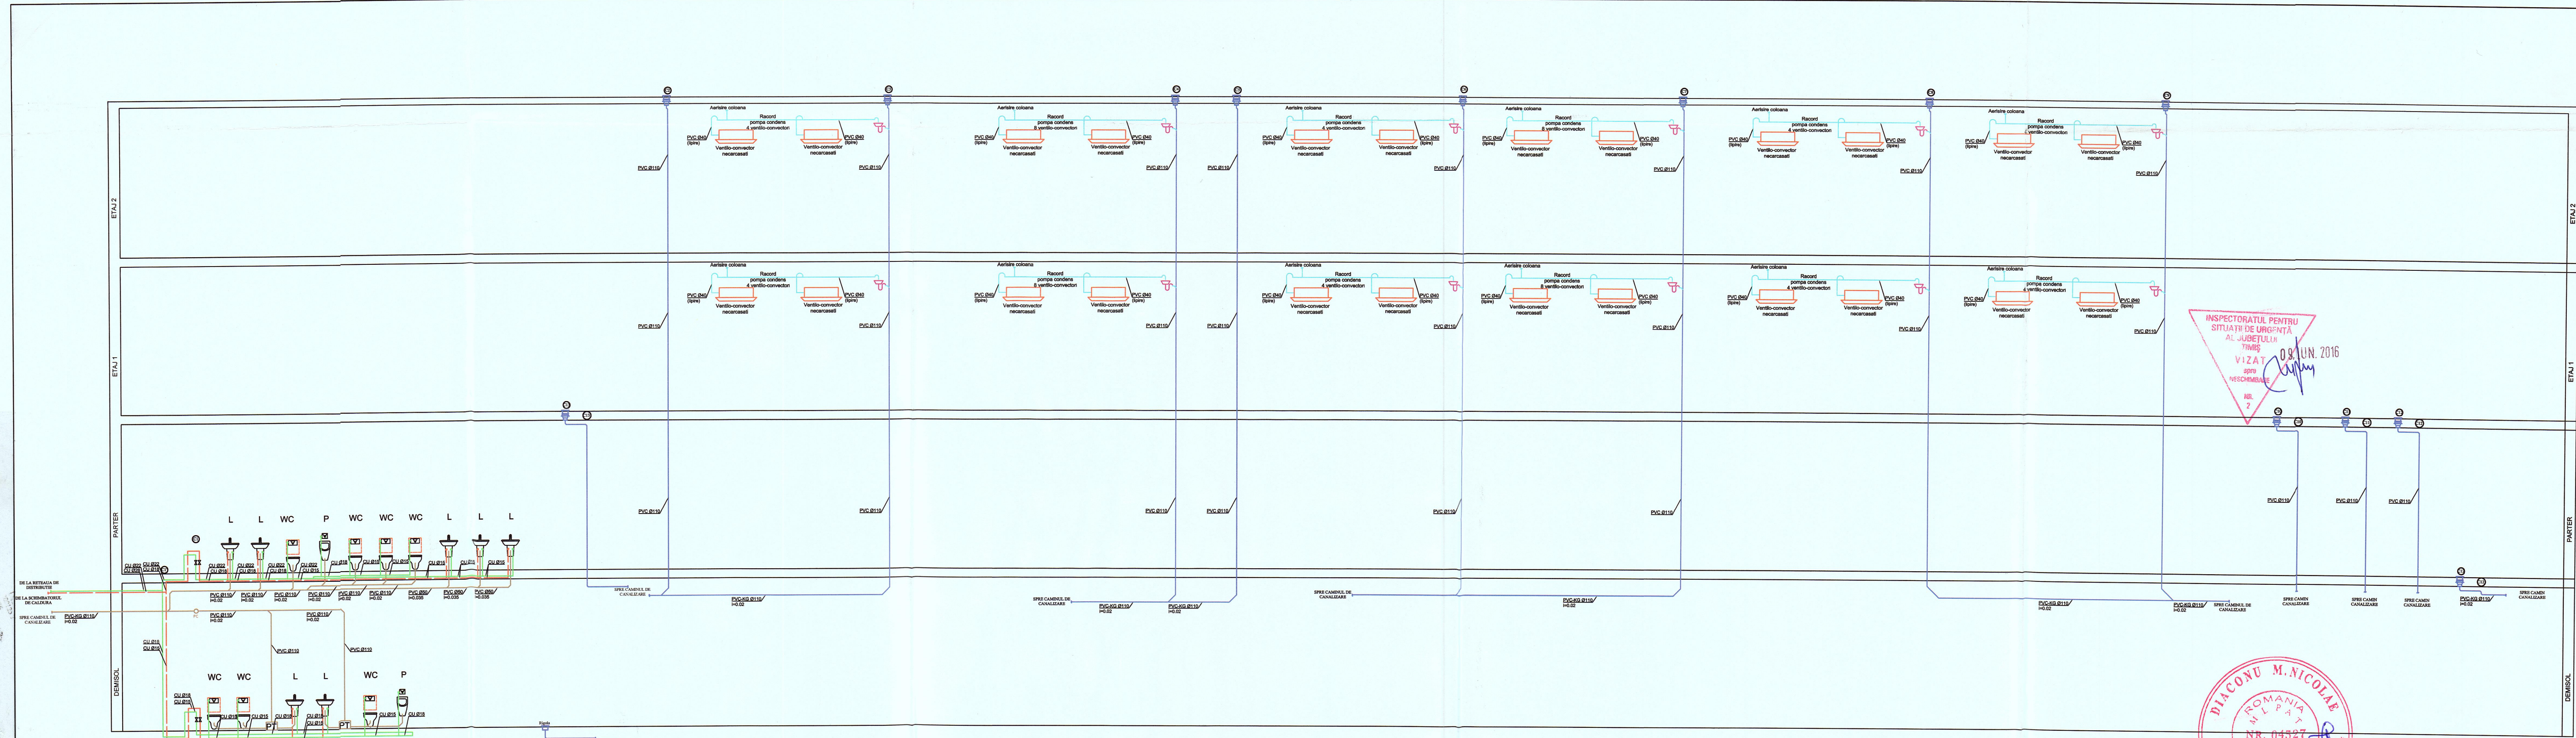

INSPECTORATUL PENTRU
SITUATII DE URGENȚĂ
AL JUDEȚULUI
TIMIȘ
VIZAT
08 JUN. 2016
NR. 2

ROMANIA
M. L. P. A.T.
NR. 04327
11-05-2016
C.C.I.
INGINER
VERIFICATOR PROIECTE
DIACONU M. NICOLAE

Nicolae Robu



Digitally signed by Nicolae Robu
DN: c=RO, l=Timisoara,
o=MUNICIPIUL TIMISOARA,
cn=Nicolae Robu,
serialNumber=RN100,
givenName=Nicolae, sn=Robu,
2.5.4.97=14756536
Date: 2020.02.10 11:18:24 +02'00'

Nicolae Robu

Digitally signed by Nicolae Robu
DN: c=RO, l=Mun. Timisoara,
o=MUNICIPIUL TIMISOARA, cn=Nicolae
Robu, serialNumber=2006051670RTN3,
name=Nicolae T Robu,
givenName=Nicolae, sn=Robu
Date: 2018.05.09 09:29:56 +03'00'

- LEGENDA
- Conducta apa rece
 - Conducta apa calda
 - Conducta canalizare menajera
 - Conducta racord pompa condens ventilocoكتور
 - Vas closet
 - Lavoar
 - Pisoar
 - Pompa cu tocator
 - Piesa de curatire
 - Sifon de terasa cu parafunzar
 - Rigola colectare ape meteorice

VERIFICATOR/EXPERT	SEMNTURA	CERINTA	REFERAT / EXPERTIZA NR. / DATA
SC SOLAR ENGINEERING SRL Str. Mihail Kogalniceanu nr. 9, ap. 6, 300125 Timisoara J35/224/2006, CUI RO18835152 tel. fax: 0356 105273, mobil 0726289776 www.solar-engineering.ro, e-mail: office@solar-engineering.ro			BENEFICIAR: PRIMARIA MUNICIPIULUI TIMISOARA AMPLASAMENT: STR. ASTRILOR, NR.13, TIMISOARA
SEF PROIECT:	NUME	SEMNTURA	SCARA:
PROIECTAT:	ing. Stanchievici Florin		-
DESENAT:	ing. Stanchievici Florin		DATA: 2015
TITLU PROIECT: MODERNIZARE TERASE CIRCULABILE EXISTENTE MONTARE TERMOSISTEM LA FATADE SI EXTINDERI PE ORIZONTALA CU COMPURI CONSTRUCTIE D SI E IN REGIM P+2+E+RETRAS (MANSARDA) LA SCOLA GIMNAZIALA NR.39			FAZA DTAC+P DE+L+C+
TITLU PLANSA: Schema coloanelor - instalatii sanitare			NR. PL IS 06

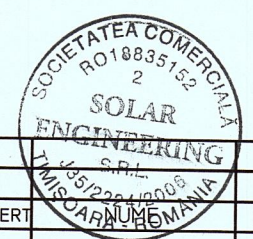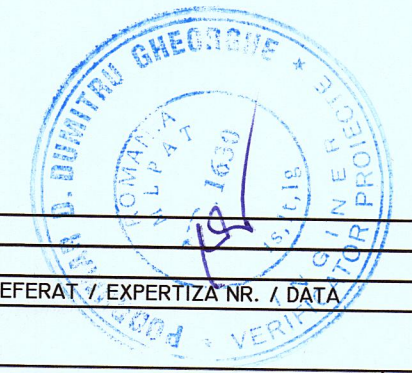


Nicolae Robu

Digitally signed by Nicolae Robu
 DN: c=RO, l=Timisoara, o=MUNICIPIUL TIMISOARA, cn=Nicolae Robu, serialNumber=RN100, givenName=Nicolae, sn=Robu, 2.5.4.97=14756536
 Date: 2020.02.10 11:19:34 +02'00'

Nicolae Robu

Digitally signed by Nicolae Robu
 DN: c=RO, l=Mun. Timisoara, o=MUNICIPIUL TIMISOARA, cn=Nicolae Robu, serialNumber=2006051670RTN3, name=Nicolae T Robu, givenName=Nicolae, sn=Robu
 Date: 2018.05.09 09:30:49 +03'00'

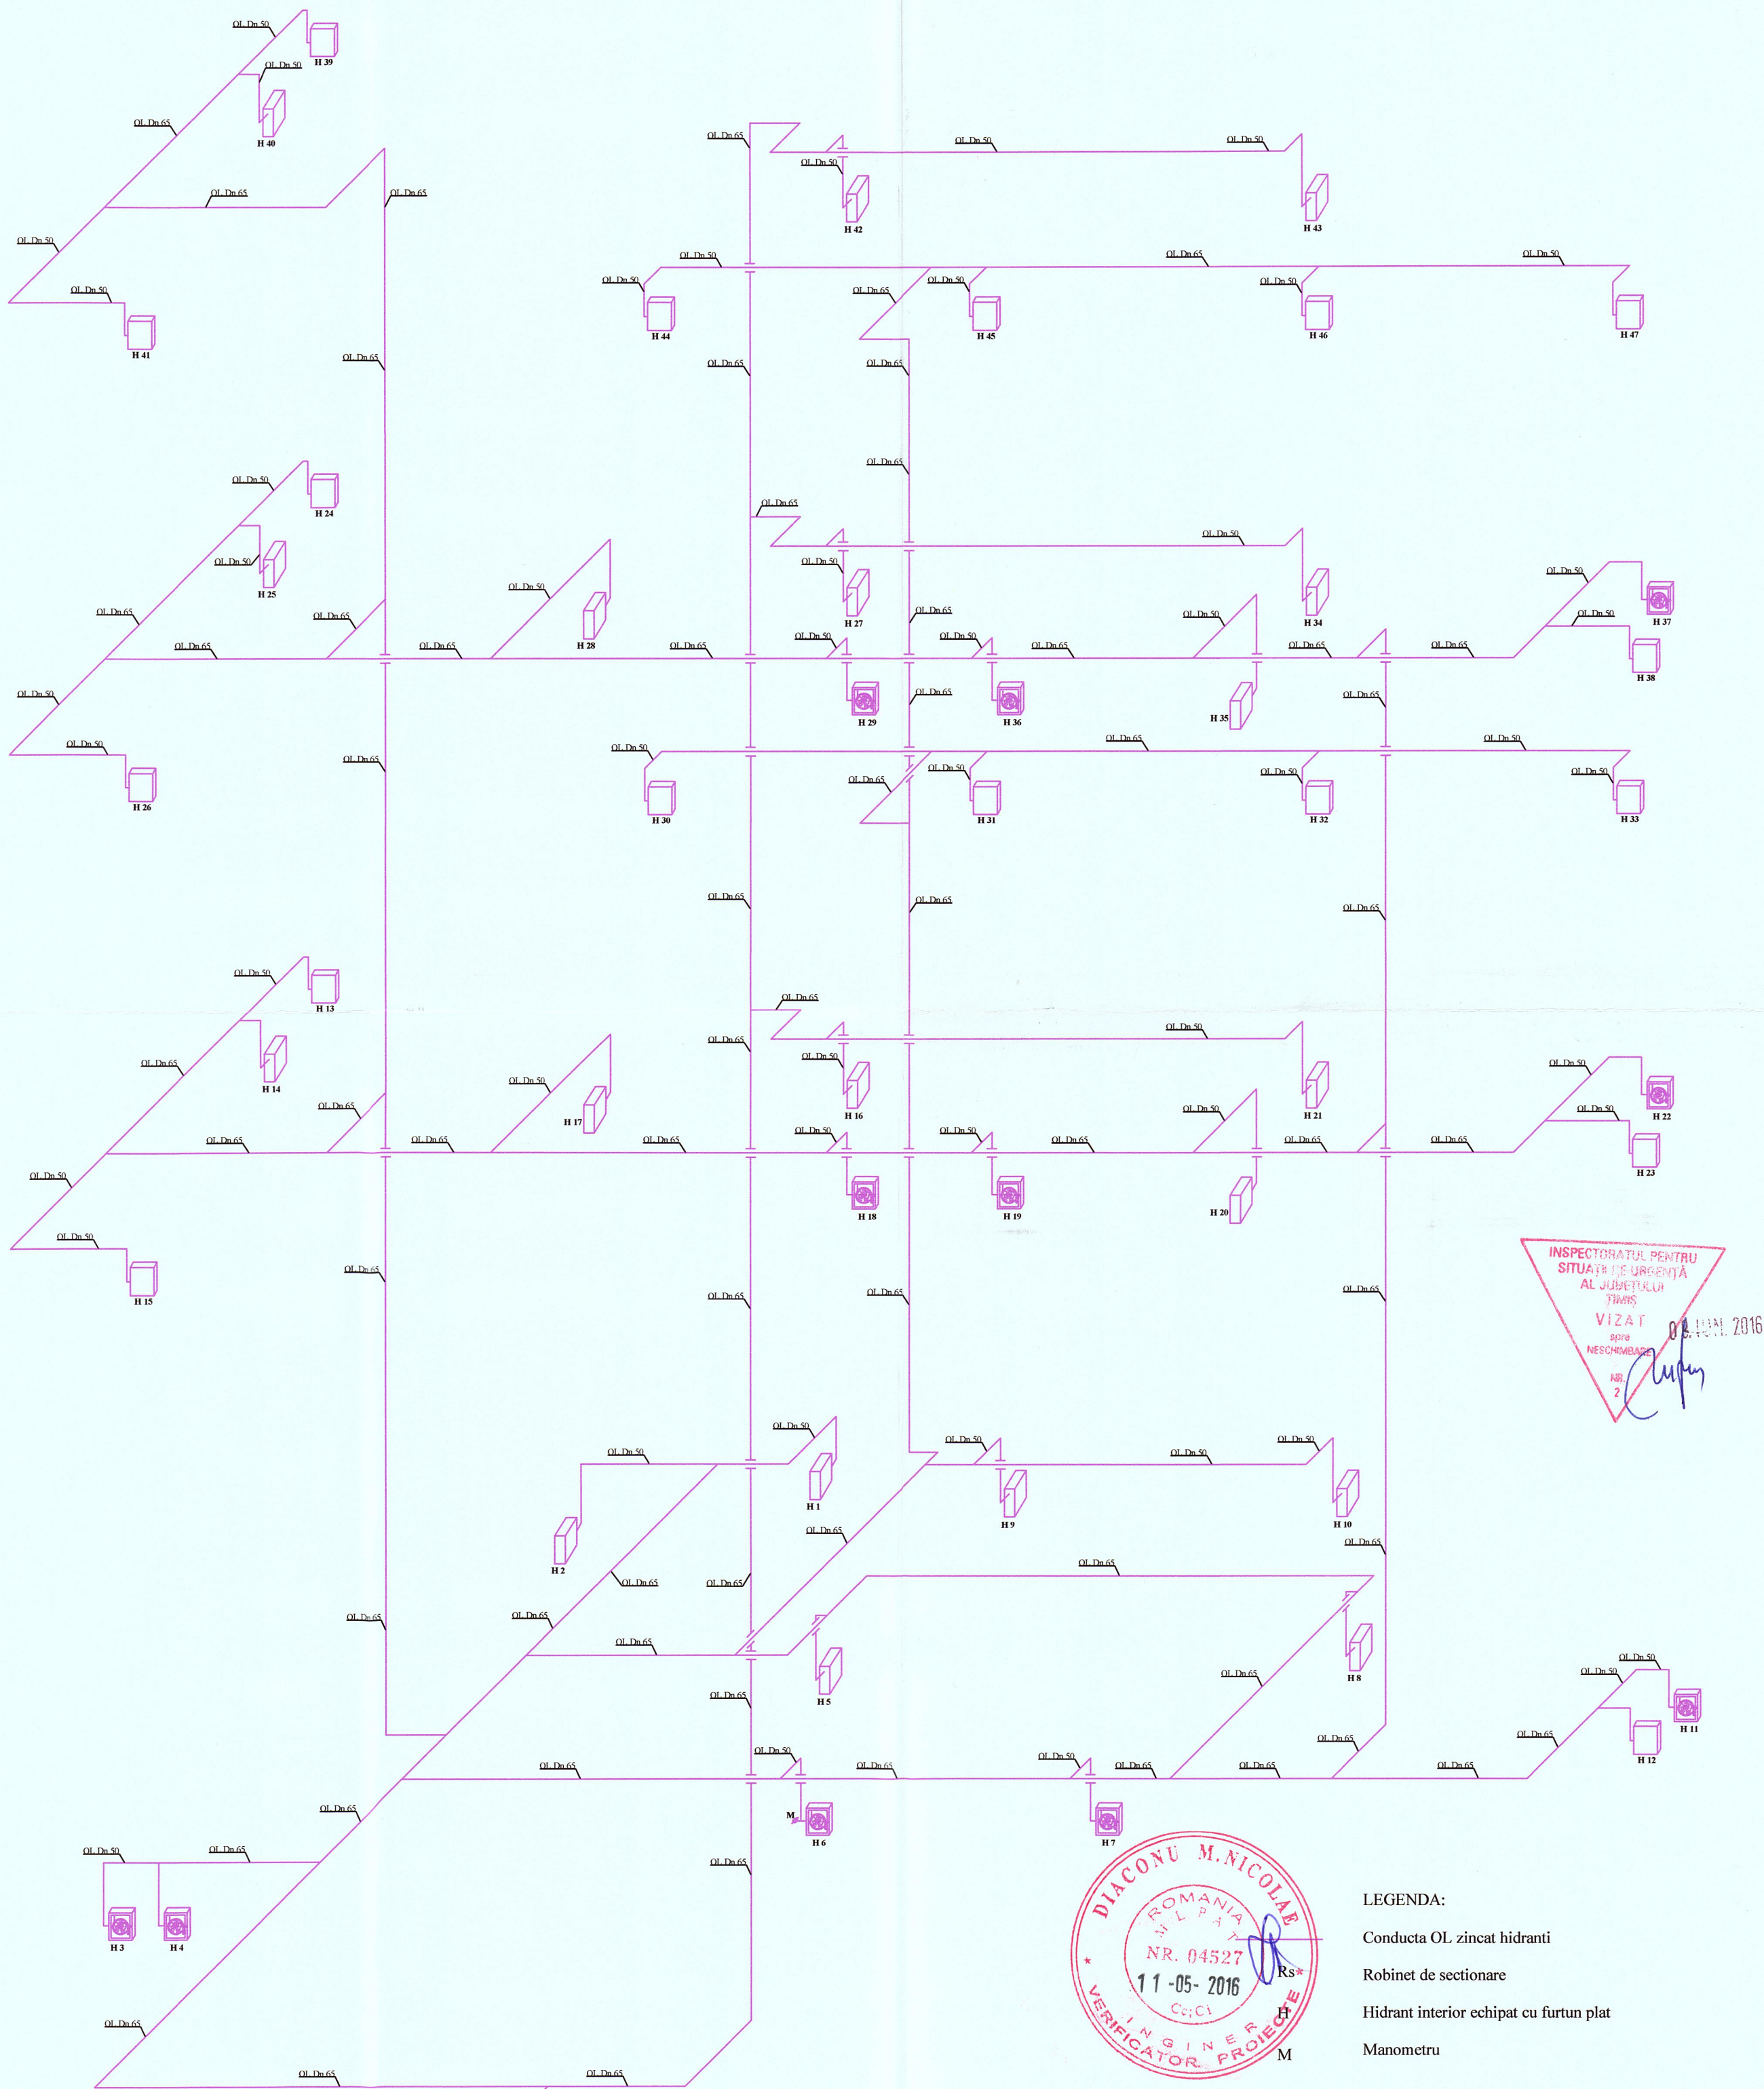

INSPECTORIUL PENTRU SITUAȚII DE URGENȚĂ AL JUDEȚULUI TIMIȘ
 VIZAT spre DESCHIDERE
 NR. 2
 08.05.2016

ROMANIA
 DIACONU M. NICOLAE
 NR. 04527
 11-05-2016
 VERIFICATOR PROIECTE
 INGINER
 M

- LEGENDA:
- Conducta OL zincat hidranti
 - Robinet de sectionare
 - Hidranti interior echipati cu furtun plat
 - Manometru


ALIMENTARE HIDRANTI INTERIORI DE LA GRUPUL DE POMPARE

VERIFICATOR/EXPERT	NUME	SEMNATURA	CERINTA	REFERAT / EXPERTIZA NR. / DATA
SC SOLAR ENGINEERING SRL Str. Mihail Kogalniceanu nr. 9, ap.6, 300125 Timisoara JS5/2224/2006, CUI RO18835152 tel./fax: 0356 105273, mobil 0726289776 www.solar-engineering.ro, e-mail: office@solar-engineering.ro				BENEFICIAR: PRIMARIA MUNICIPIULUI TIMISOARA AMPLASAMENT: STR. ASTRILOR, NR.13, TIMISOARA
SEF PROIECT:	arh. Ionel-Petru POP	SEMNATURA	SCARA:	TITLU PROIECT: MODERNIZARE TERASE CIRCULABILE EXISTENTE, MONTARE TERMOISOLAMENT LA FATADE SI EXTINDERE PE ORIZONTALA CU CORPURI CONSTRUCTIVE D SI E IN REGIM P+2+E RETRAS (MANSARDA) LA SCOALA GIMNAZIALA NR.30
PROIECTAT:	ing. Stanichievici Florin	SEMNATURA	DATA:	TITLU PLANSA: Schema izometrica - hidranti interiori
DESENAT:	ing. Stanichievici Florin	SEMNATURA	2015	NR. PR. 42/2015 FAZA: DTAC+PTH+DE+LC+CS NR. PL.: IS 07

ROMANIA
 SOCIETATEA COMERCIALA
 SOLAR ENGINEERING S.R.L.
 NR. 2224/2006
 TIMISOARA - ROMANIA

ROMANIA
 INSPECTORIUL PENTRU SITUAȚII DE URGENȚĂ AL JUDEȚULUI TIMIȘ
 NR. 1630

INSPECTORATUL PENTRU
SITUATI DE URGENTA
AL JUDETELUI
TIMISOARA
VIZAT
spre
NESCIMBARE
09.10.2016

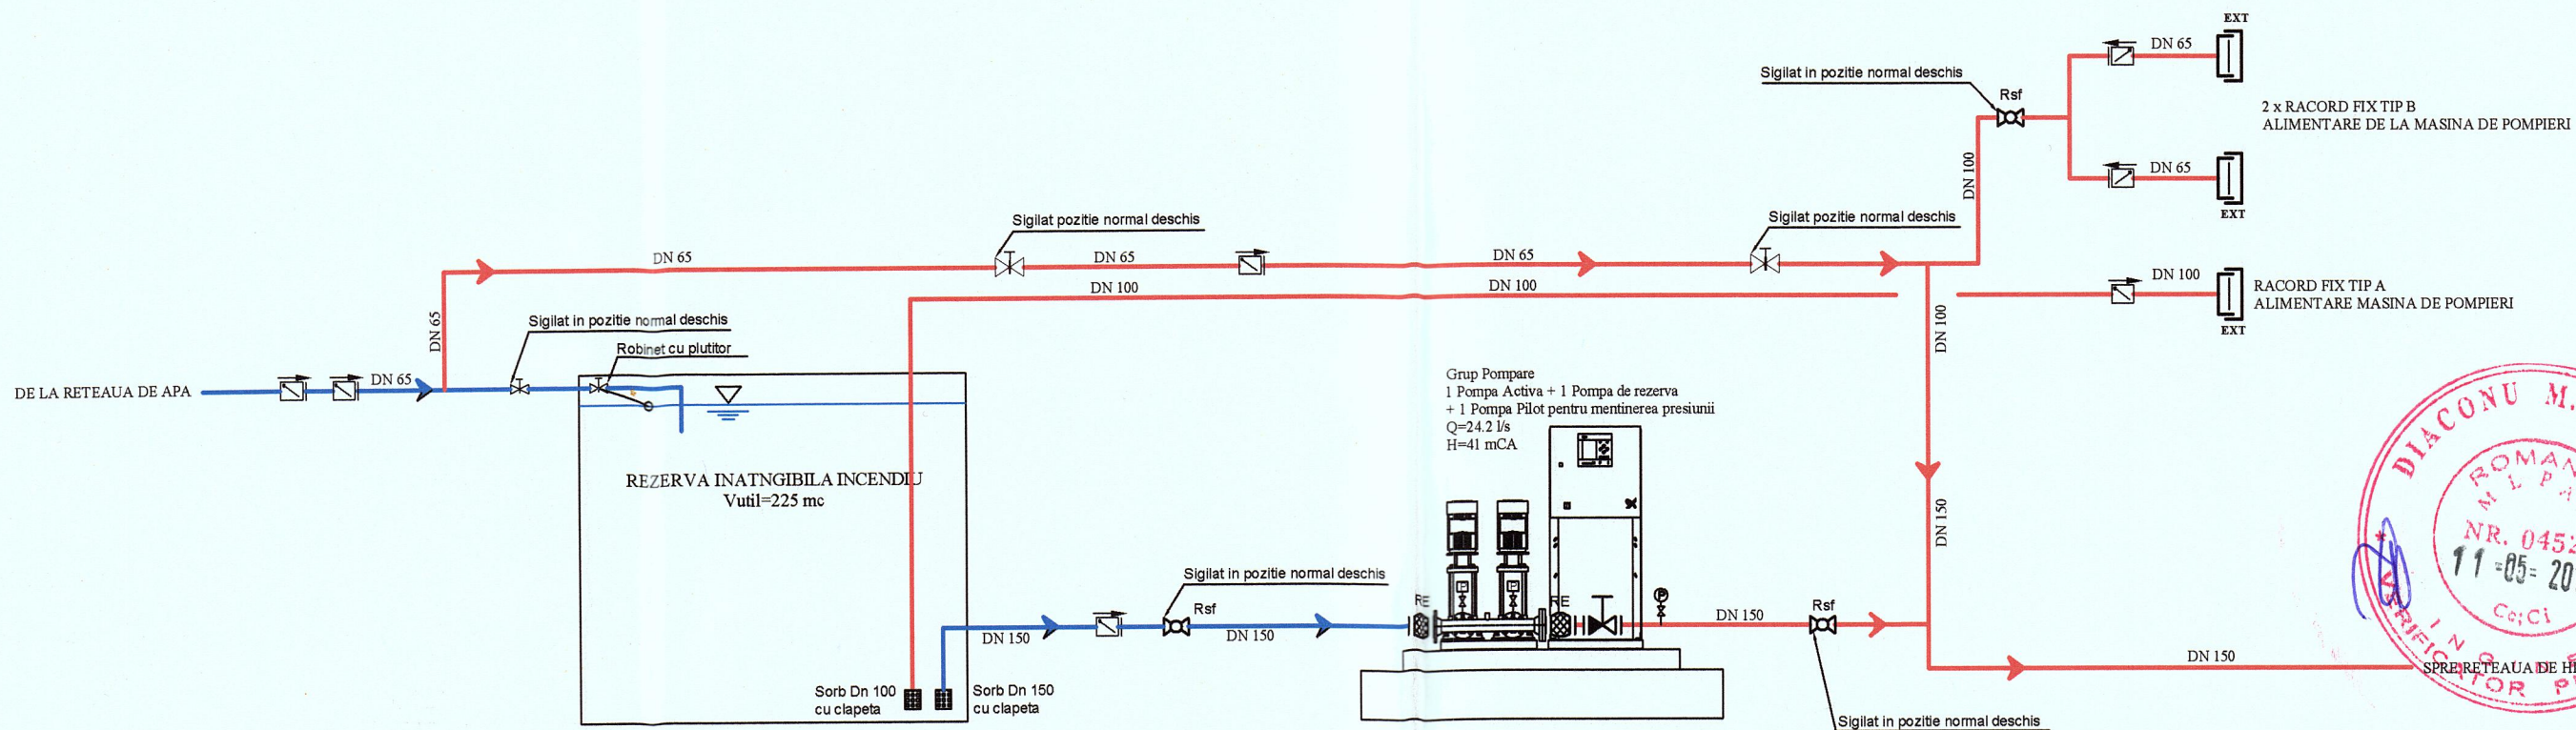

DIACONU M. NICOLAE
ROMANIA
MLP PAT
NR. 04527
11-05-2016
COCI
VERIFICATOR PROIECTE

LEGENDA:

- Conducta alimentare hidranti
- MA Manson antivibratii
- KS Clapeta de sens
- RE Racord elastic
- Rsf Robinet de sectionare
- ⊗ Robinet de inchidere

Nicolae Robu

Digitally signed by Nicolae Robu
DN: c=RO, l=Timisoara, o=MUNICIPIUL
TIMISOARA, cn=Nicolae Robu,
serialNumber=RN100, givenName=Nicolae,
sn=Robu, 2.5.4.97=14756536
Date: 2020.02.10 11:20:54 +02'00'

Nicolae Robu

Digitally signed by Nicolae Robu
DN: c=RO, l=Mun. Timisoara,
o=MUNICIPIUL TIMISOARA, cn=Nicolae
Robu, serialNumber=2006051670RTN3,
name=Nicolae T Robu,
givenName=Nicolae, sn=Robu
Date: 2018.05.09 09:32:10 +03'00'

SCS SOLAR ENGINEERING S.R.L.
ROMANIA

ROMANIA
MLP PAT
VERIFICATOR PROIECTE


VERIFICATOR/EXPERT	NUME	SEMNATURA	CERINTA	REFERAT / EXPERTIZA NR. / DATA
SC SOLAR ENGINEERING SRL Str. Mihail Kogalniceanu nr. 9, ap.6, 300125 Timisoara J35/2224/2006, CUI RO18835152 tel./fax: 0356 105273, mobil 0726289776 www.solar-engineering.ro, e-mail: office@solar-engineering.ro				BENEFICIAR: PRIMARIA MUNICIPIULUI TIMISOARA AMPLASAMENT: STR. ASTRILOR, NR.13, TIMISOARA
	NUME	SEMNATURA	SCARA:	TITLU PROIECT:
SEF PROIECT:	arh. Ionel-Petru POP		-	MODERNIZARE TERASE CIRCULABILE EXISTENTE, MONTARE TERMOSISTEM LA FATADE SI EXTINDERE PE ORIZONTALA CU CORPURI CONSTRUCTIE D SI E IN REGIM P+2E+E RETRAS (MANSARDA) LA SCOALA GIMNAZIALA NR.30
PROIECTAT:	ing. Stanichievici Florin		DATA:	FAZA: DTAC+PIH+ DE+LC+CS
DESENAT:	ing. Stanichievici Florin		2015	TITLU PLANSA: Schema functionala grup de pompare
				NR. PR.: 42/2015
				NR. PL.: IS 08

PANOURI SOLARE ORIENTARE SUD

PANOURI SOLARE ORIENTARE SUD

PANOURI SOLARE ORIENTARE SUD

PANOURI SOLARE ORIENTARE SUD

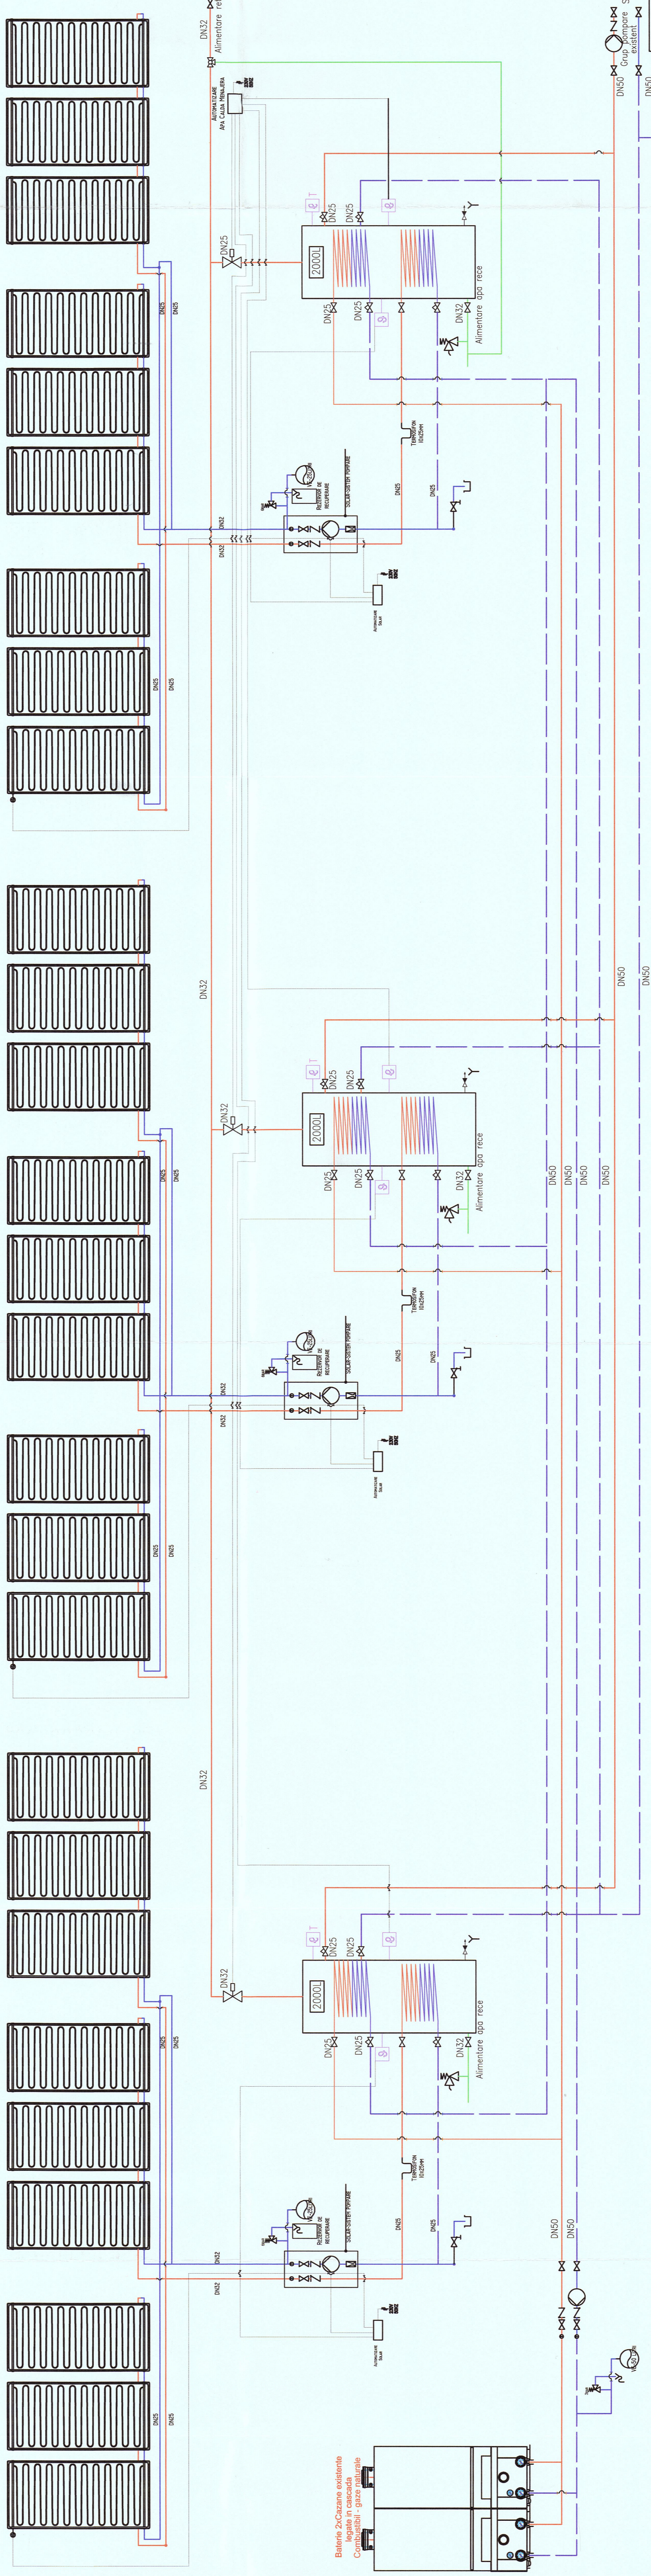

09.11.2016
 INSPECTORIA REGIONALA
 SAU ALIANCE SAU
 VIZAT
 REDUCAND
 NR. 7

DIACONU NICOLAE
 S.C. S.C. S.C.
 11-05-2016
 S.C. S.C. S.C.
 S.C. S.C. S.C.

LEGENDA
 Robinet sectionare
 Clapeta de sens
 Pompa de siguranta
 Pompa circulatorie turcoale variabila
 Vana cu 3 cob. reglare temperatura apa calda
 Ventili magnetici
 Robinet golire 1/2"
 Robinet golire 1/2"
 Termometru
 Sonda temperatura
 Conducta tur
 Conducta retur
 Conducta alimentare apa rece
 Cablu comanda
 Vas expansiune

REFERENT / EXISTENTA NR. / DATA

VERIFICATOR/EMITENT	NUME	VERIFICATOR/EMITENT	NUME
SC SOLAR ENGINEERING SRL	ING. NICOLAE T. ROBU	SC SOLAR ENGINEERING SRL	ING. NICOLAE T. ROBU
PROIECTANT	ING. MARIANA ALEXANDRU	PROIECTANT	ING. MARIANA ALEXANDRU
DATE	2016	DATE	2016

Nicolae Robu

Nicolae Robu

Digitally signed by Nicolae Robu
 DN: c=RO, I=Mun. Timisoara,
 o=MUNICIPIUL TIMISOARA, cn=Nicolae Robu, serialNumber=2006051670RTN3, name=Nicolae T Robu, givenName=Nicolae, sn=Robu, Date: 2018.05.09 09:36:40 +03'00'

Digitally signed by Nicolae Robu
 DN: c=RO, I=Timisoara, o=MUNICIPIUL TIMISOARA, cn=Nicolae Robu, serialNumber=RN100, givenName=Nicolae, sn=Robu, 2.5.4.97=14756536, Date: 2020.02.10 11:22:42 +02'00'

PRIMARIA MUNICIPIULUI TIMISOARA
 STR. ASTELOR, NR.14, TIMISOARA
 NR. PR. 422016
 FAZA: 01
 LA PAVAZARE SI LA VERIFICAREA SI LA ELABORAREA SI LA VERIFICAREA SI LA ELABORAREA SI LA VERIFICAREA SI LA ELABORAREA
 NR. PR. IS 09