


GRAFIC DE REALIZARE A INVESTITIEI - MODERNIZARE TERASE CIRCULABILE EXISTENTE, MONTARE TERMOSISTEM LA FATADESI EXTINDERE PE ORIZONTALA CU CORPURI CONSTRUCTIE D SI E IN REGIM D+P+2E LA SCOALA GIMNAZIALA NR. 30

Nicolae Robu Semnat digital
de Nicolae Robu
Data: 2020.05.21
13:31:30 +03'00'

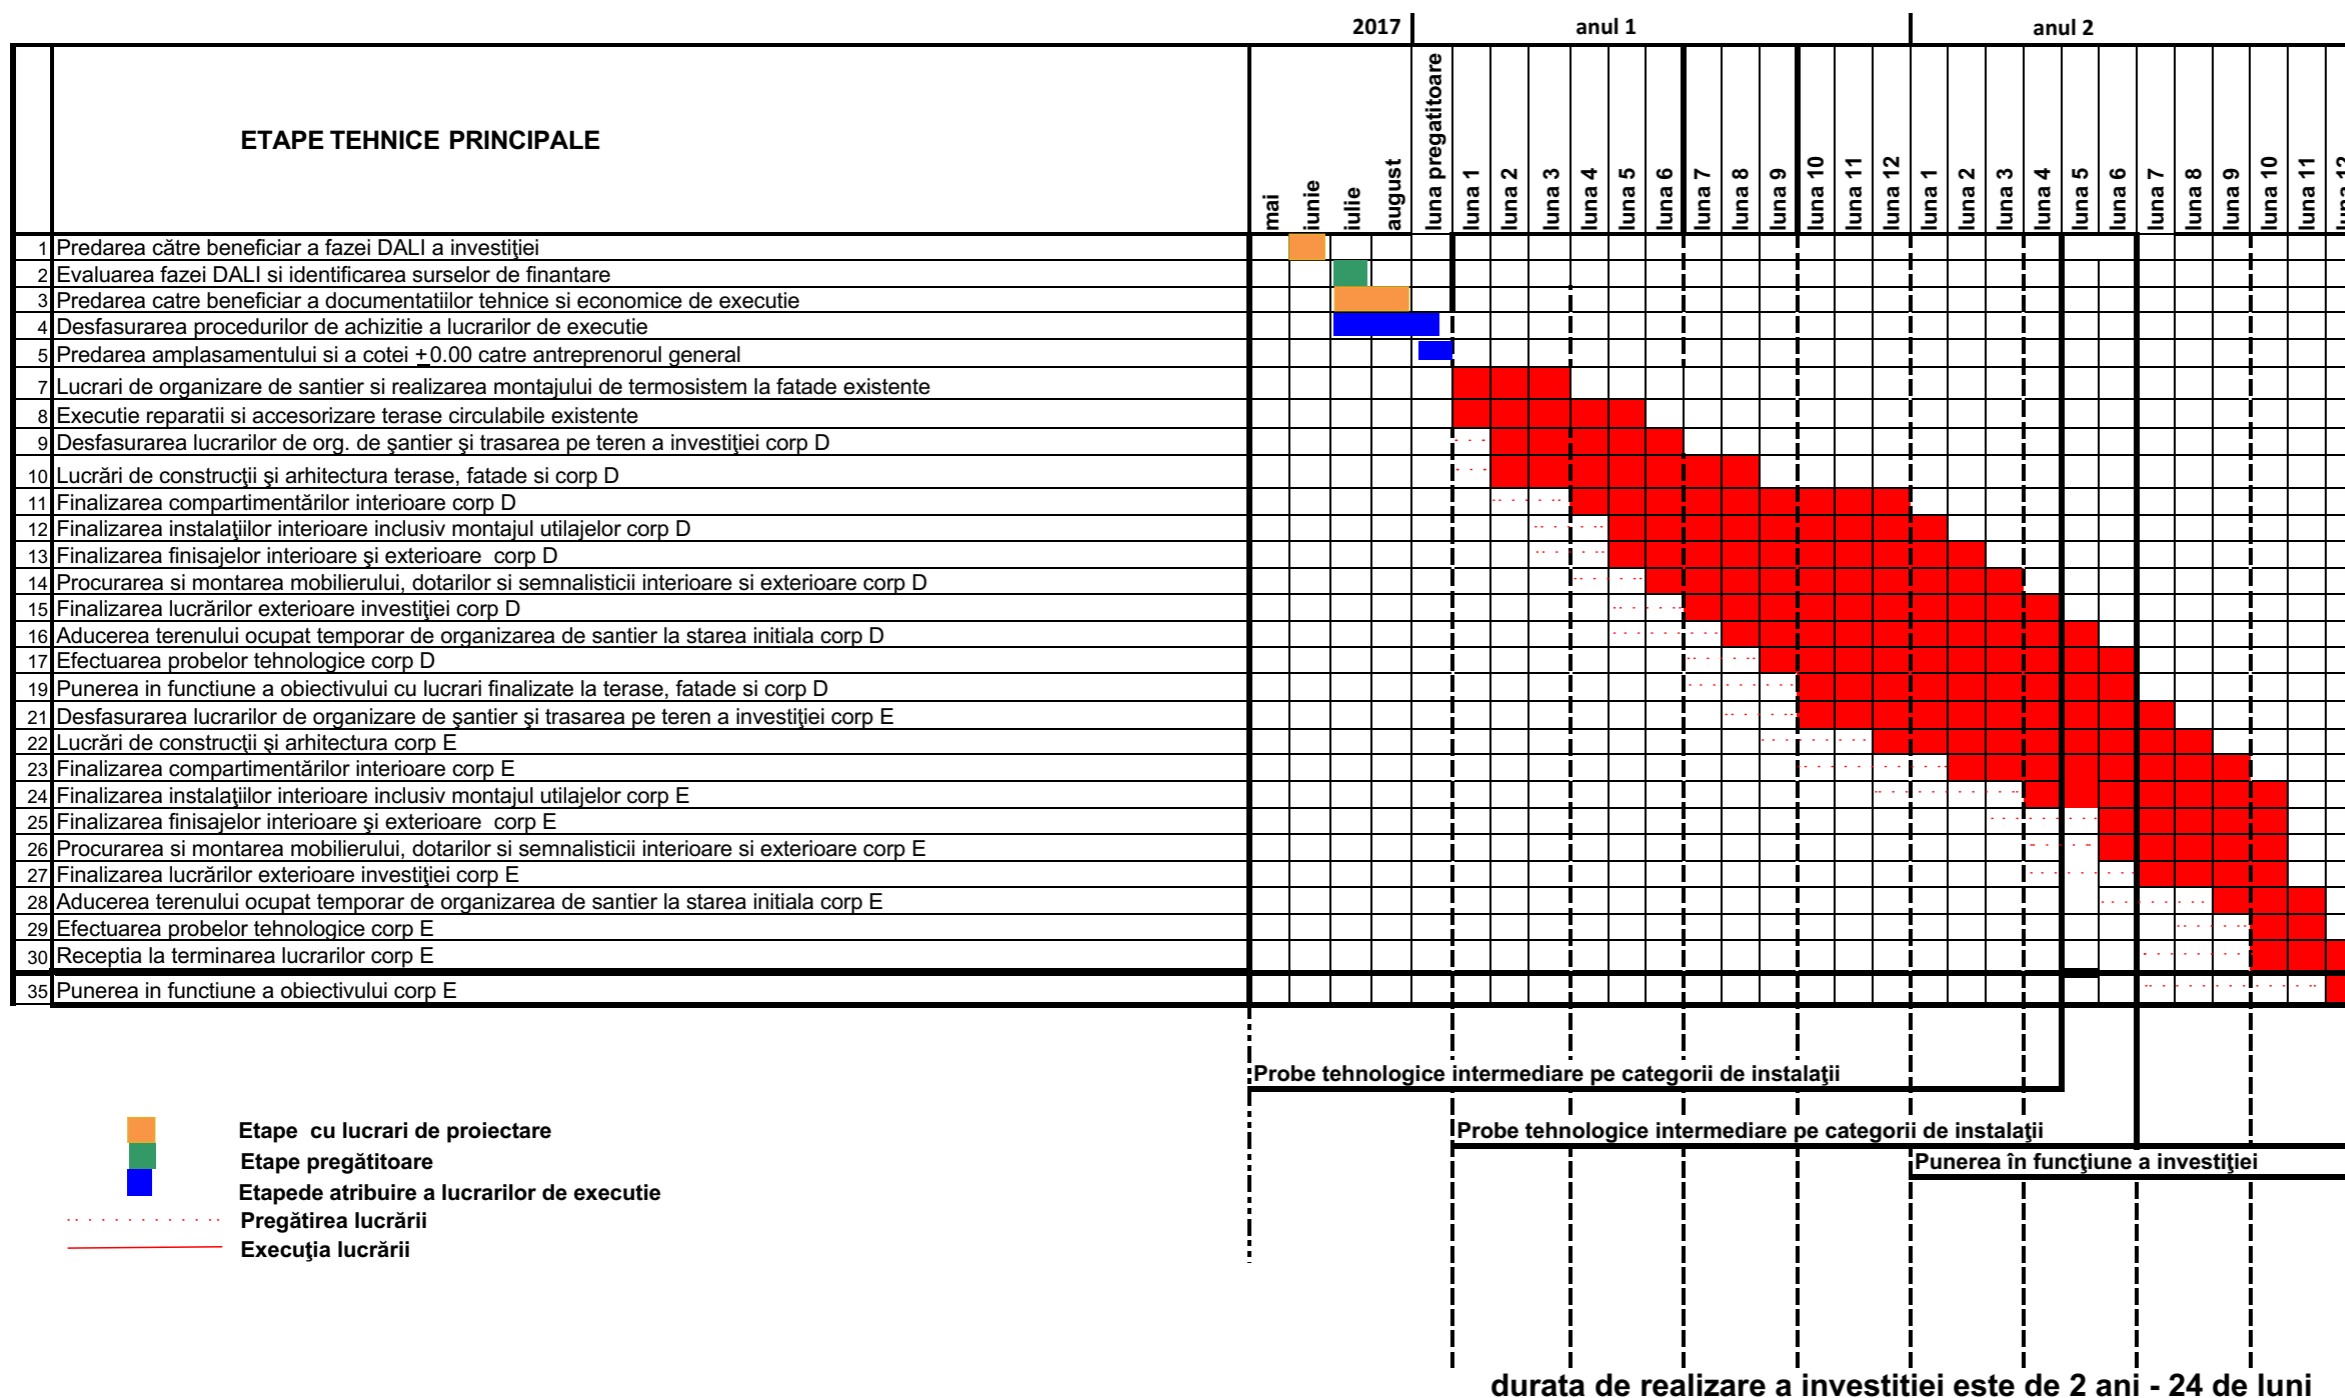

Întocmit,
Atelierul Arhitext SRL
arh. Ionel-Petru Pop
15.05.2020

