
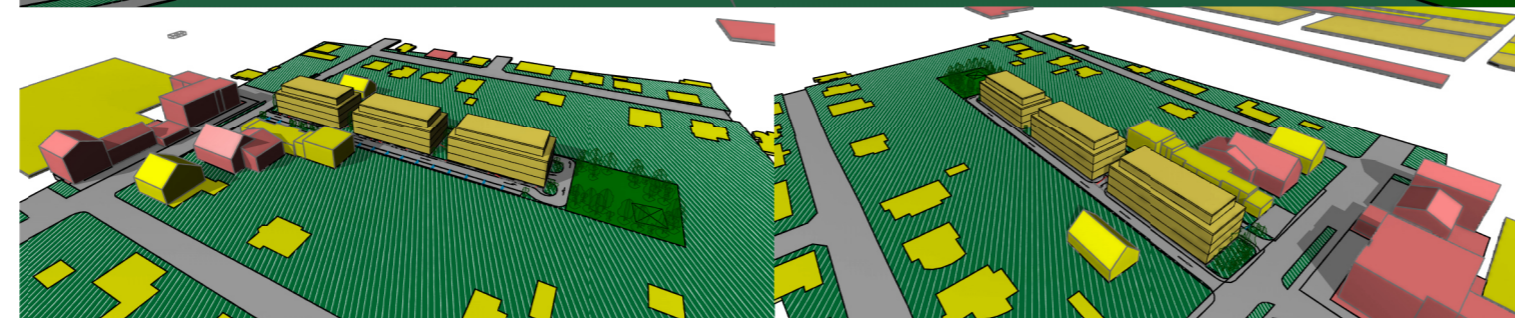
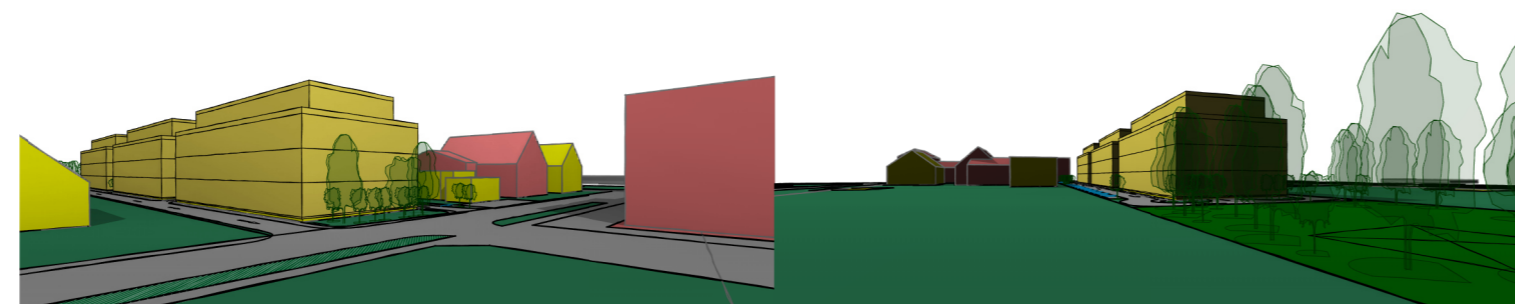


bilant mobilare legenda

denumire

- limita plan urbanistic
- limita zona studiata
- spatii libere, plantate sau amenajate
- zona cai de comunicatii terestre
- zona de dotari si servicii publice
- zona de implantare cladiri
- zona de implantare cladiri la subsol
- zona pentru locuinte colective si functiuni complementare
- zona pentru locuinte si functiuni complementare
- zona verde, spatii plantate, sport si agrement

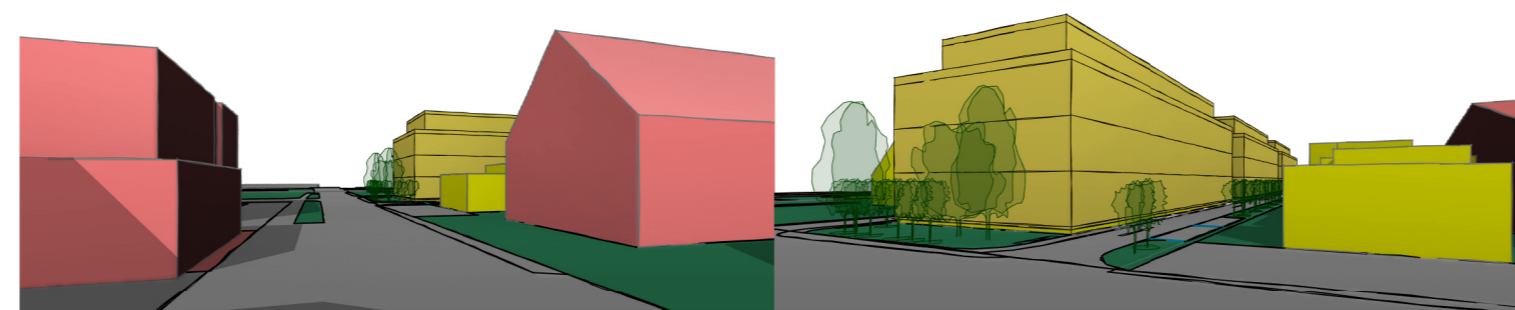



Parcari realizate	Apartamente / Cazare / Complementare	Parcari necesare
Numar	Unitati	
89	77	89

POT maxim 35%
CUT maxim 1,5

regim de inaltime maxim
inaltime maxima totala
inaltime maxima cornisa


S+P+2E+Er(M)
19m
13m

zona verde minim 20%
se va respecta hcl 62/2012

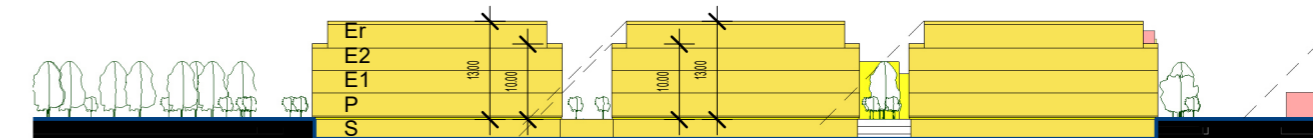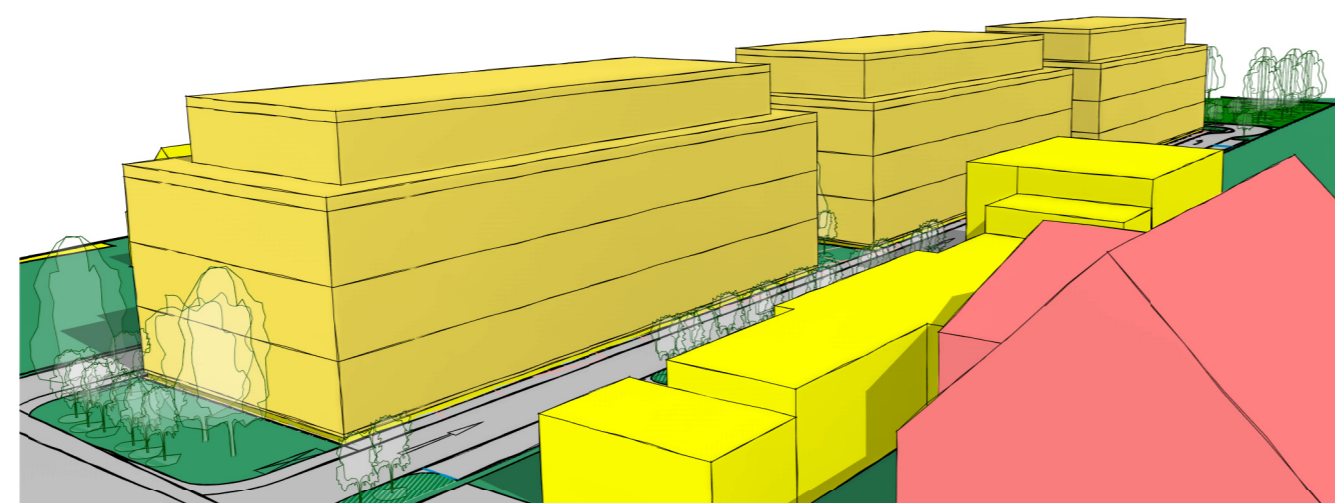

3 sectiune longitudinala

1 : 1000

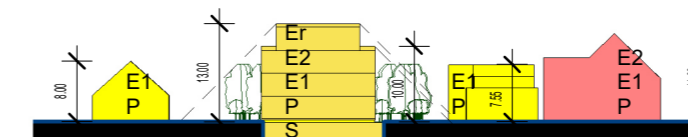


4 sectiune transversala

1 : 1000

CONSTRUIRE ANSAMBLU DE LOCUINTE COLECTIVE COMPUS DIN CORP C1 = CORP LA STRADA S+P+2E+Er(M) PREVAZUT LA ETAJE CU SPATII DE CAZARE / LOCUIRE SI PARTER CU SERVICII COMPLEMENTARE SI C2 = CORP (FRAGMENTAT) LA INTERIOR S+P+2E+Er(M) CU LOCUINTE INDEPENDENTE SI SERVICII COMPLEMENTARE PENTRU CAZARE / LOCUIRE

DENUMIRE COMPLETA PROIECT

VERIF. / EXPERT	NUME	SEMNTATURA	CERINTA	REFERAT / EXPERTIZA NUMARUL / DATA	PR. NR.
					159
SAG CI3, TIMIS tel +4.0722.379639; contact@constanincioacan.com constantin cioacan birou individual de arhitectura				BENEFICIAR SC JOHNNY SHOES SRL	FAZA
SPECIFICATIE	NUME	SEMNTATURA	SCARA	DENUMIRE PROIECT	
SEF PROIECT	arh. C. CIOCAN		As indicated	ANSAMBLU DE LOCUINTE COLECTIVE TIMISOARA, STRADA MURES 139C	PUZ
PROIECTAT	arh. C. CIOCAN		DATA	DENUMIRE PLANSA	PL. NR.
DESENAT	arh. C. CIOCAN		2019	PROPUNERE DE MOBILARE	U007

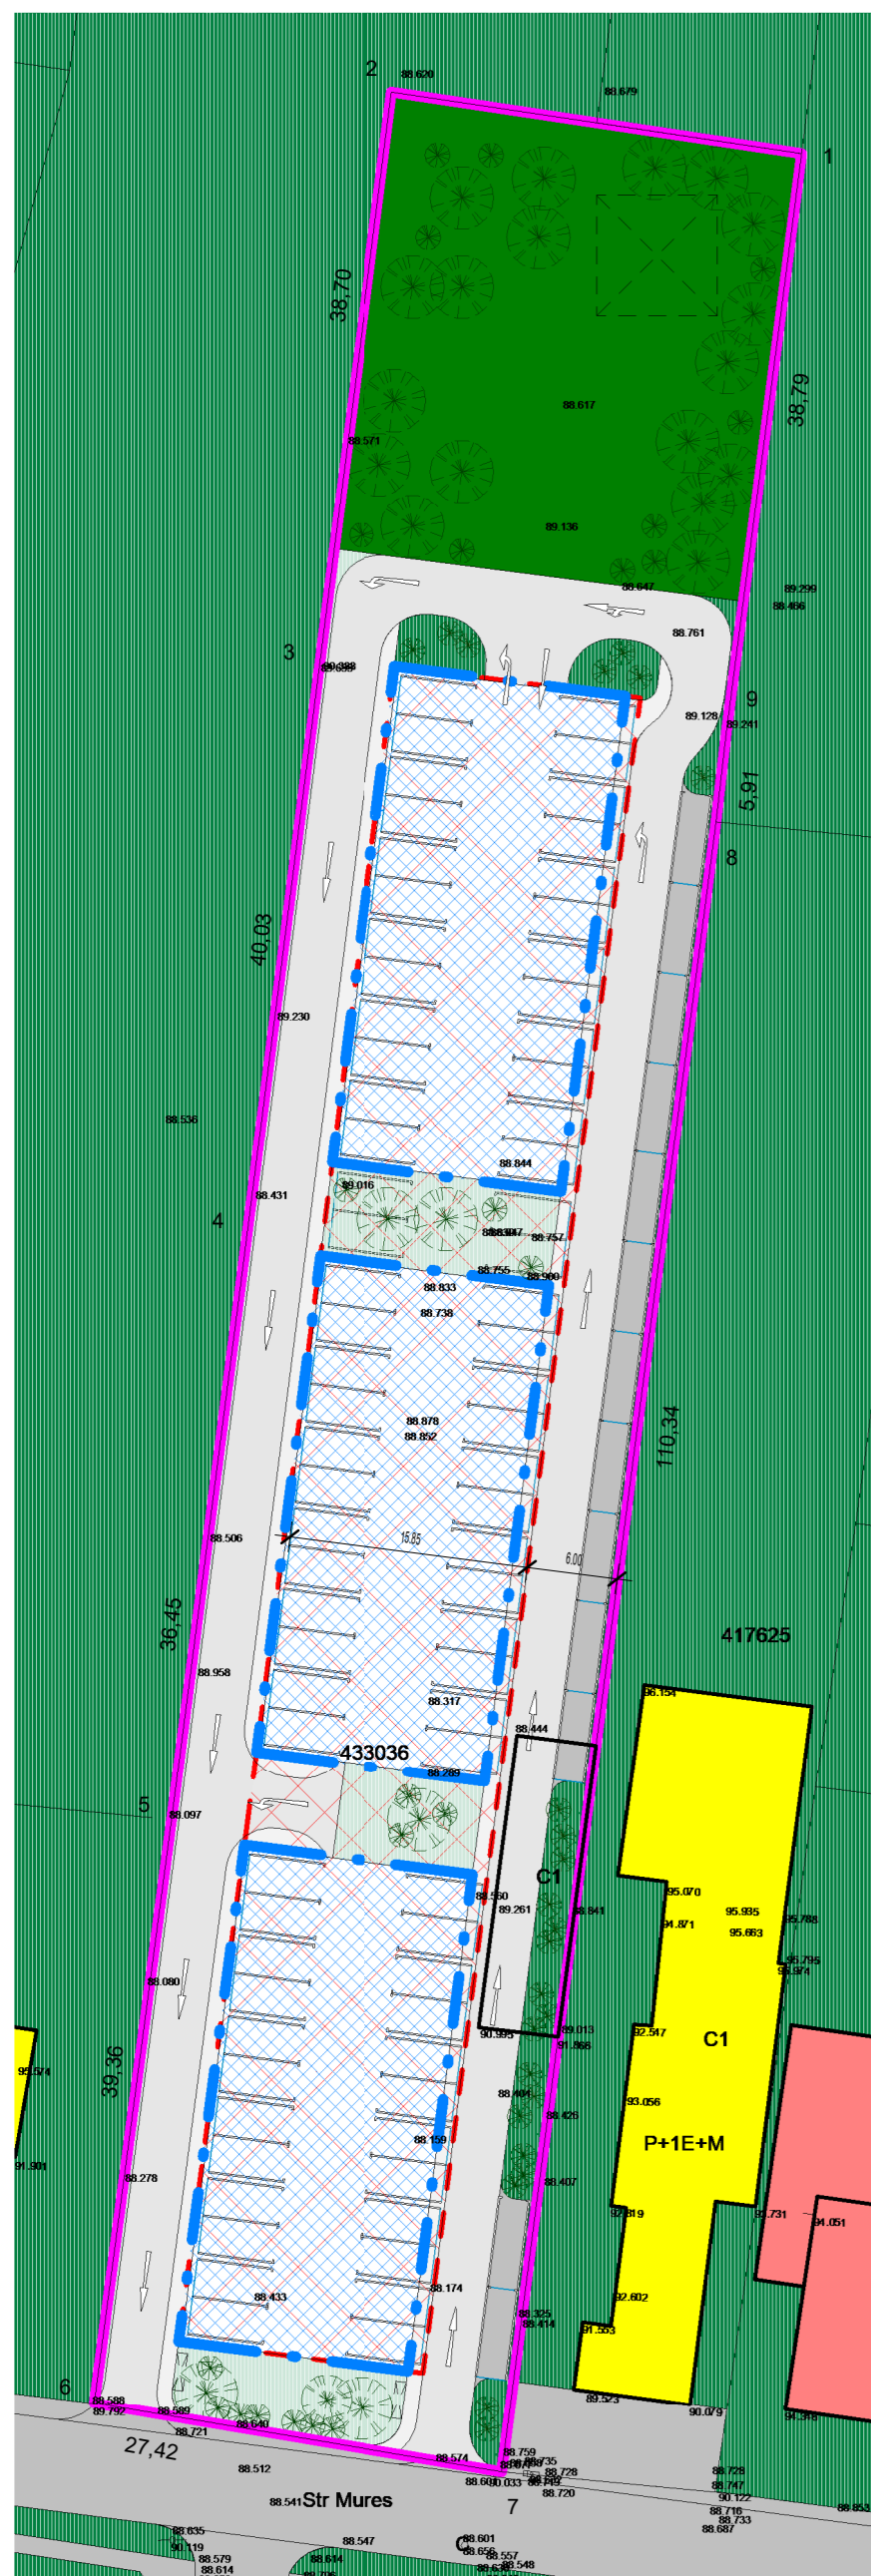

1 plan parcari subterane

1

1 : 500