

P.U.Z. - Locuințe colective și funcțiuni complementare
 Calea Torontalului, CF 433820, CF 429599, CF 426778, CF 439480, CF 439481, CF 417477, CF 426779, Timișoara


LEGENDĂ

DELIMITĂRI ȘI SIMBOLURI


- Limită zonă studiată
- Limită imobile conform ridicării topografice
- Limită de proprietate a terenurilor ce fac obiectul P.U.Z.
- Limite parcele propuse
- Profil de drum existent/propus

ZONIFICARE EXISTENT

- Teren agricol
- Locuințe colective
- Zonă servicii
- Zonă clădiri industriale/depozitare
- Zonă spații verzi
- Zonă căi de circulație rutieră și amenajări aferente
- Zonă căi de circulație rutieră și amenajări aferente propuse prin documentații de urbanism în lucru
- Zonă spații verzi propuse prin documentații de urbanism în lucru
- Zonă dotări și servicii propuse prin documentații de urbanism în lucru
- Zonă locuințe colective propuse prin documentații de urbanism în lucru

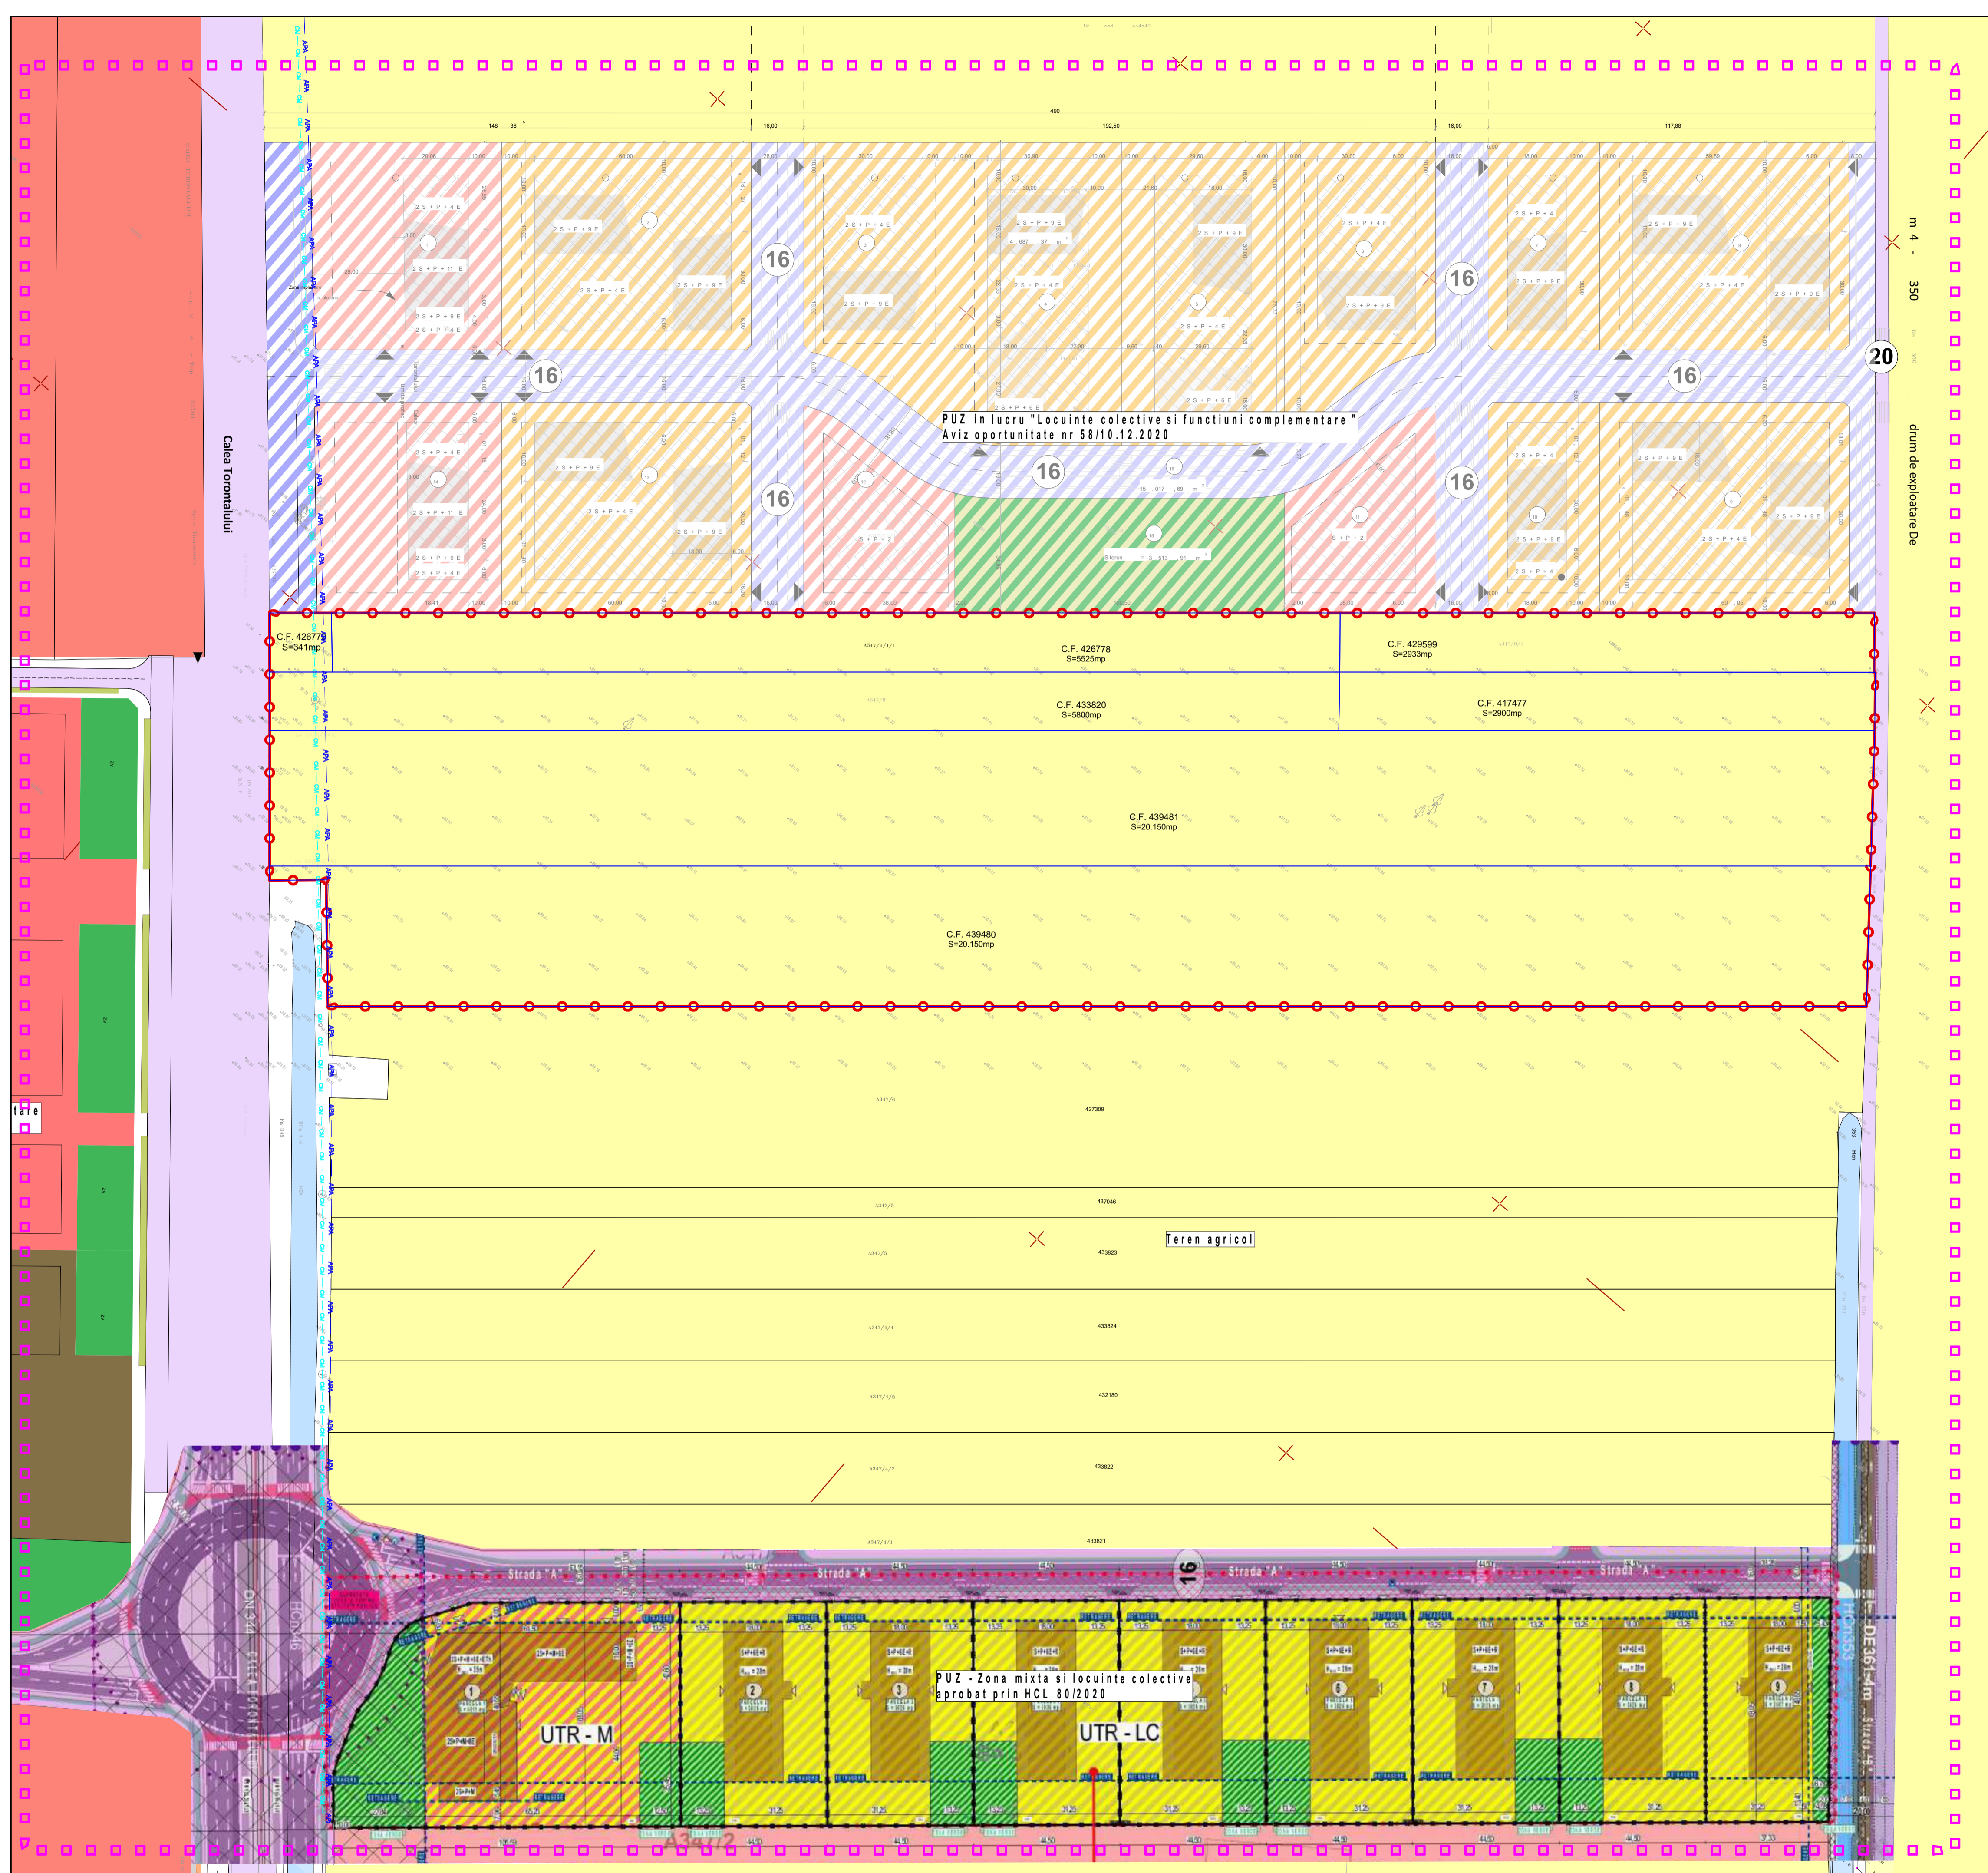

m 4 - 350
 drum de exploatare De

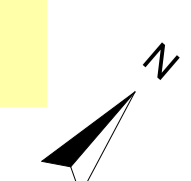

Verificator/expert	Nume	Semnătura	Carința	Referat / Expertiza Nr. / Data	Proiect nr.:
	S.C. RD Sign S.R.L. Timișoara, Str. Vulturilor nr. 14 Reg. Com. 2524659/1999 C.U.I. 3981516 Tel. 4072262482 E-mail: studi@rdsign.ro			Beneficiar: SOCIETATEA CANOVA CCM SRL, VEMENA SRL, Mocanu Laurentiu, Larionesi Daniel, Larionesi Lidia, SOCIETATEA AS RESIDENCE SRL. Amplasament: Calea Torontalului, CF 433820, CF 429599, CF 426778, CF 439481, CF 439480, CF 417477, CF 426779, Timișoara.	313/TOR/21
Șef proiect	arh. Răzvan Negrișanu		Scara:	Denumire:	Faza:
Verificator intern			1:1000	P.U.Z. - Locuințe colective și funcțiuni complementare	Studiu oportunitate
Proiectat	arh. Răzvan Negrișanu		Data:	Titlu planșă:	Planșa nr.:
Desenat	arh. Paula Candroi		MARTIE 2021	Situația existentă	03-A
					841x594