


LEGENDĂ

DELIMITĂRI ȘI SIMBOLURI

- Limită zonă studiată
- Limite imobile conform ridicării topografice
- Limită de proprietate a terenurilor ce fac obiectul P.U.Z.
- Limite parcele propuse
- Acces auto și pietonal propus
- Profil de drum existent/propus

DESTINAȚIE

- Spații verzi amenajate propuse
- Dotări și servicii max. 2S+P+2E propuse
- Locuințe colective max. 2S+P+4E propuse
- Locuințe colective max. 2S+P+9E propuse
- Locuințe colective max. 2S+P+11E propuse
- Platforme pentru depozitarea deșeurilor menajere
- Locuri de joacă pentru copii
- Circulații auto în interiorul parcelelor
- Circulații pietonale cu acces auto limitat
- Zonă cai de comunicație rutieră și amenajări aferente, propusă
- Zona de implantare a clădirilor propusă
- Zona de implantare a clădirilor propusă 2S+P+9E/2S+P+11E
- Zona de protecție Călea Torontalului 50m din axul drumului

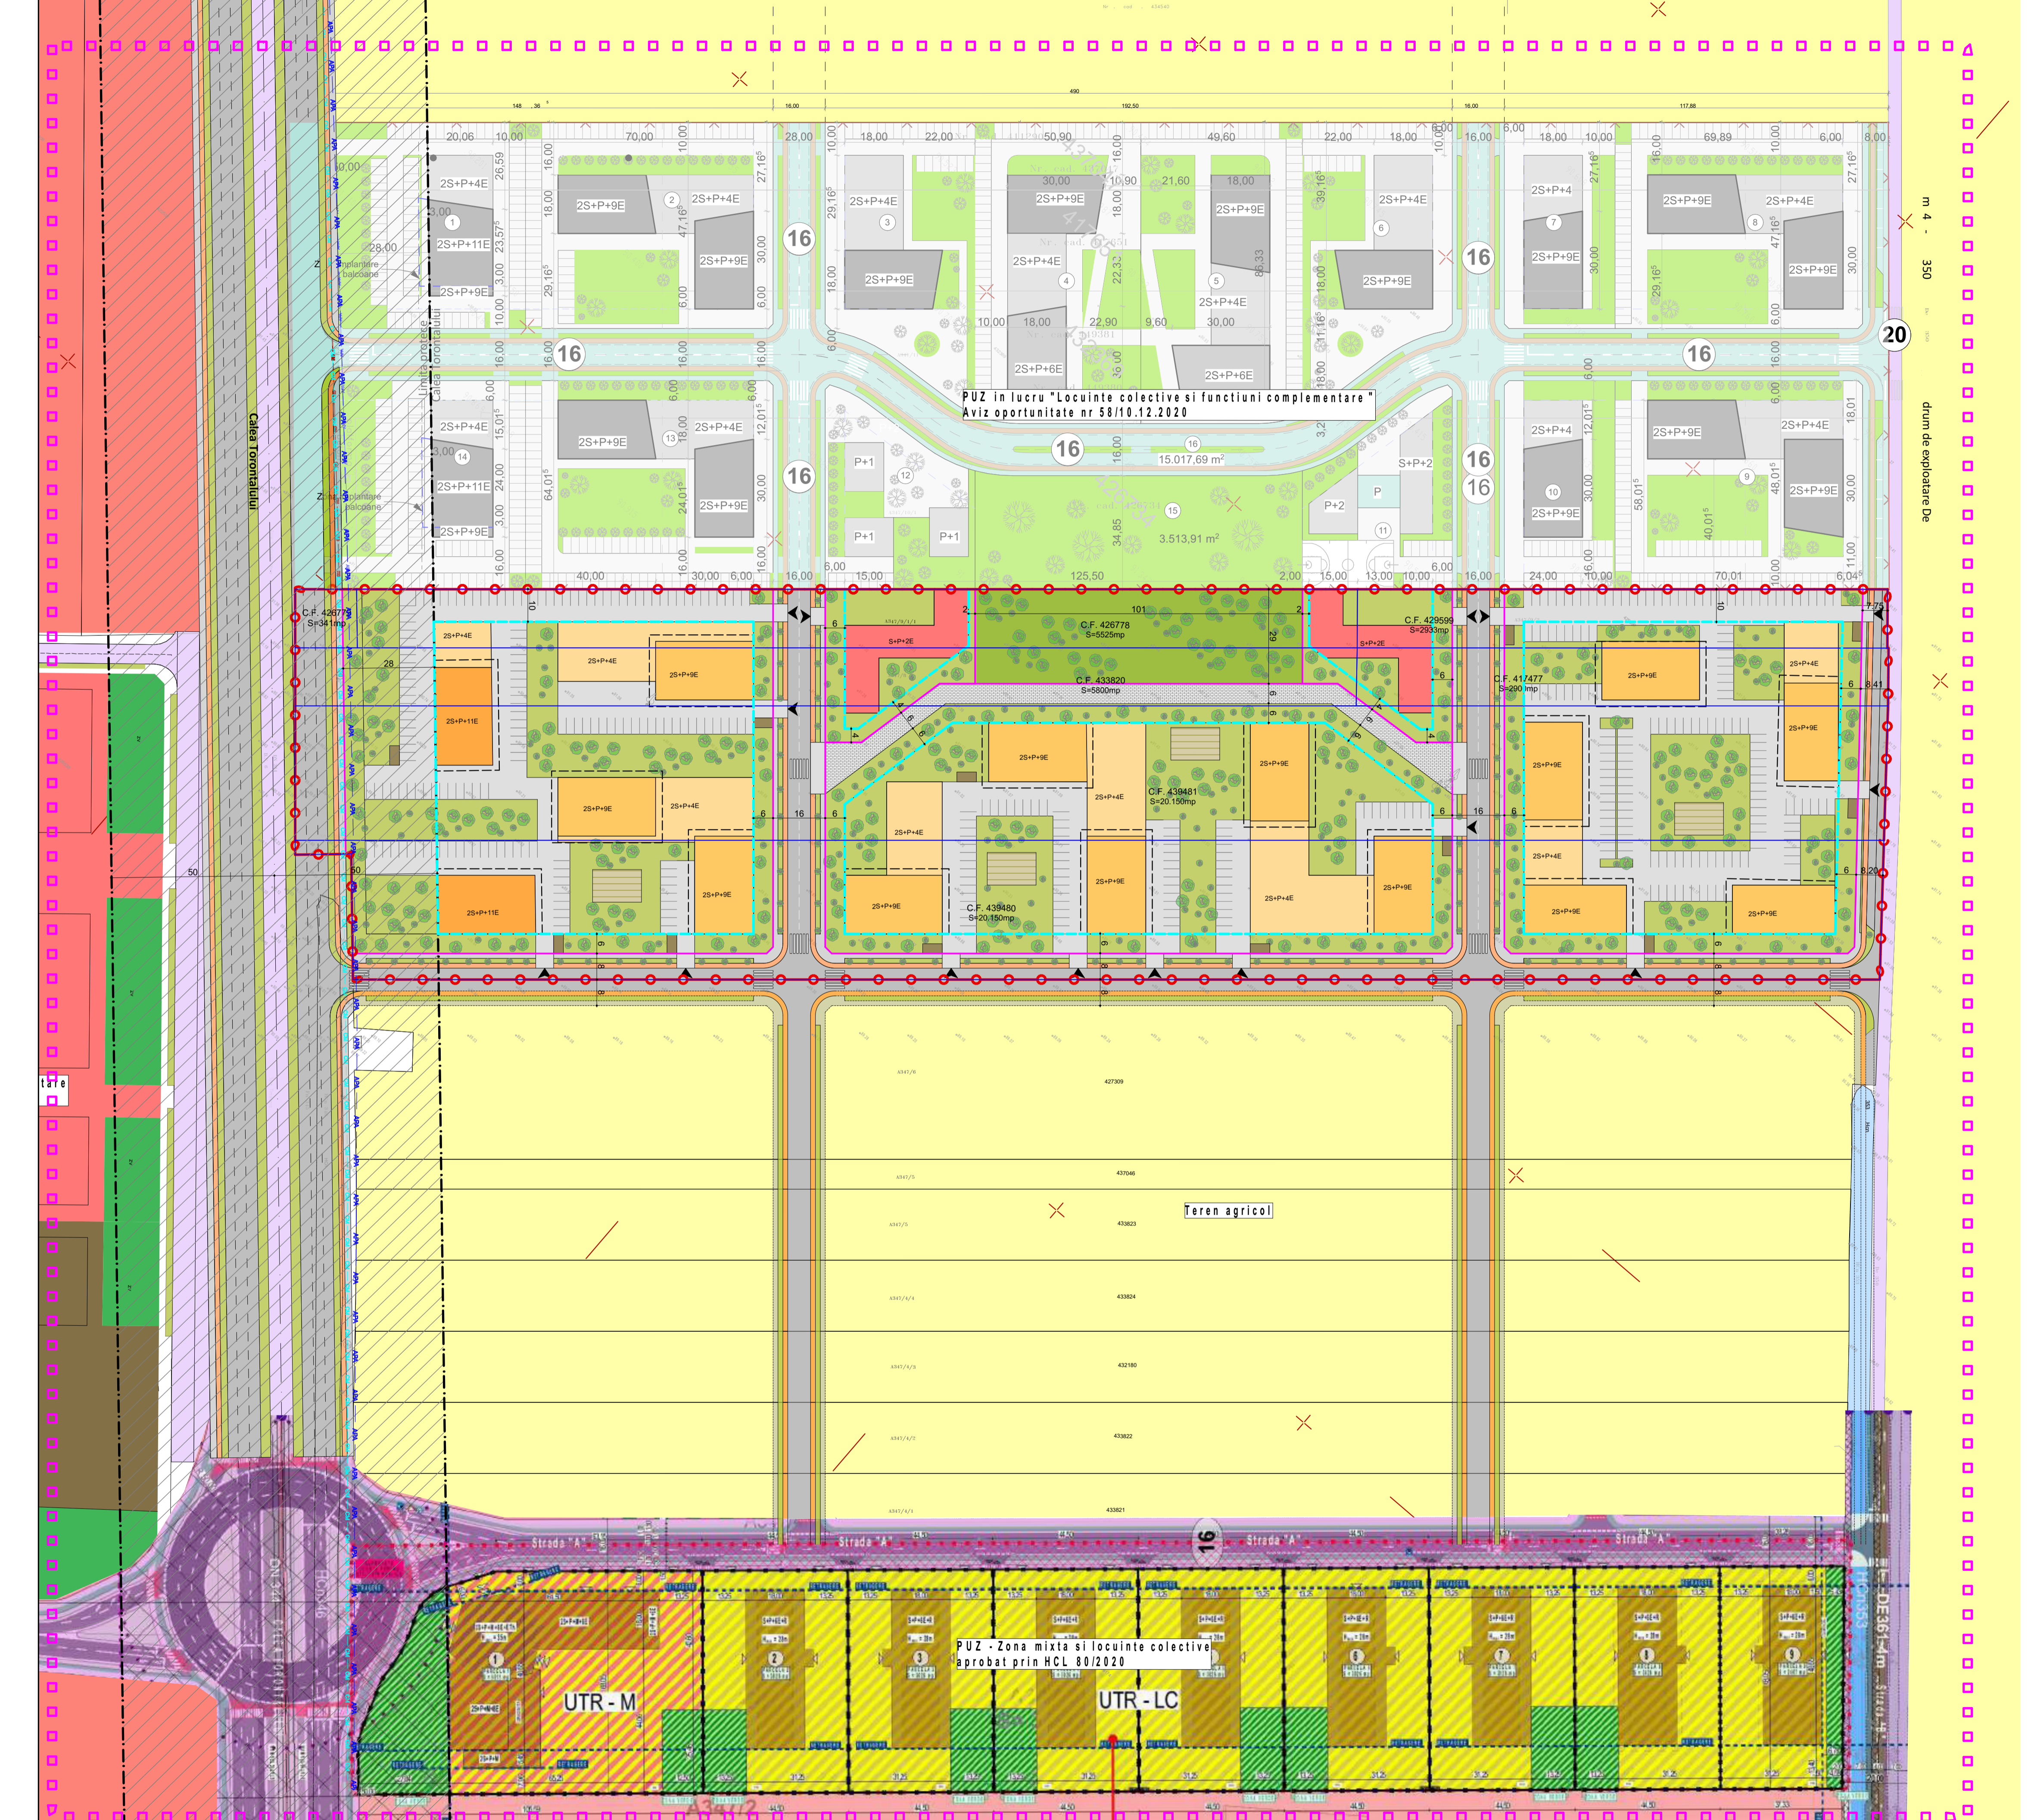

P.U.Z. în lucru "Locuințe colective și funcțiuni complementare"
 Aviz oportunitate nr 58/10.12.2020

P.U.Z. - Zona mixta și locuințe colective
 aprobat prin HCL 80/2020

Verificator/expert	Nume	Semnătura	Carința	Referat / Expertiza Nr. / Data	Proiect nr.:
	S.C. RD Sign S.R.L. Timișoara, Str. Valterilor nr. 14 Reg. Com. 2524659/1999 C.U.I. 3981516 Tel. 4072262482 E-mail: studi@rd-sign.ro			Beneficiar: SOCIETATEA CANOVA CCM SRL, VEMENA SRL, Mocanu Laurentiu, Larionescu Daniel, Larionescu Lidia, SOCIETATEA AS RESIDENCE SRL. Amplasament: Călea Torontalului, CF 433820, CF 429599, CF 439480, CF 439481, CF 417477, CF 426778, CF 426779, Timișoara	313/TOR/21
Șef proiect	arh. Răzvan Negrișanu		Scara:	Denumire:	Faza:
Verificator intern	arh. Răzvan Negrișanu		1:1000	P.U.Z. - Locuințe colective și funcțiuni complementare	Studiu oportunitate
Proiectat	arh. Paula Candroi		Data:	Titlu planșă:	Planșa nr.:
Desenat	arh. Paula Candroi		MARTIE 2021	Posibilitati de mobilitare	06-A
					841x594

