

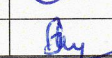
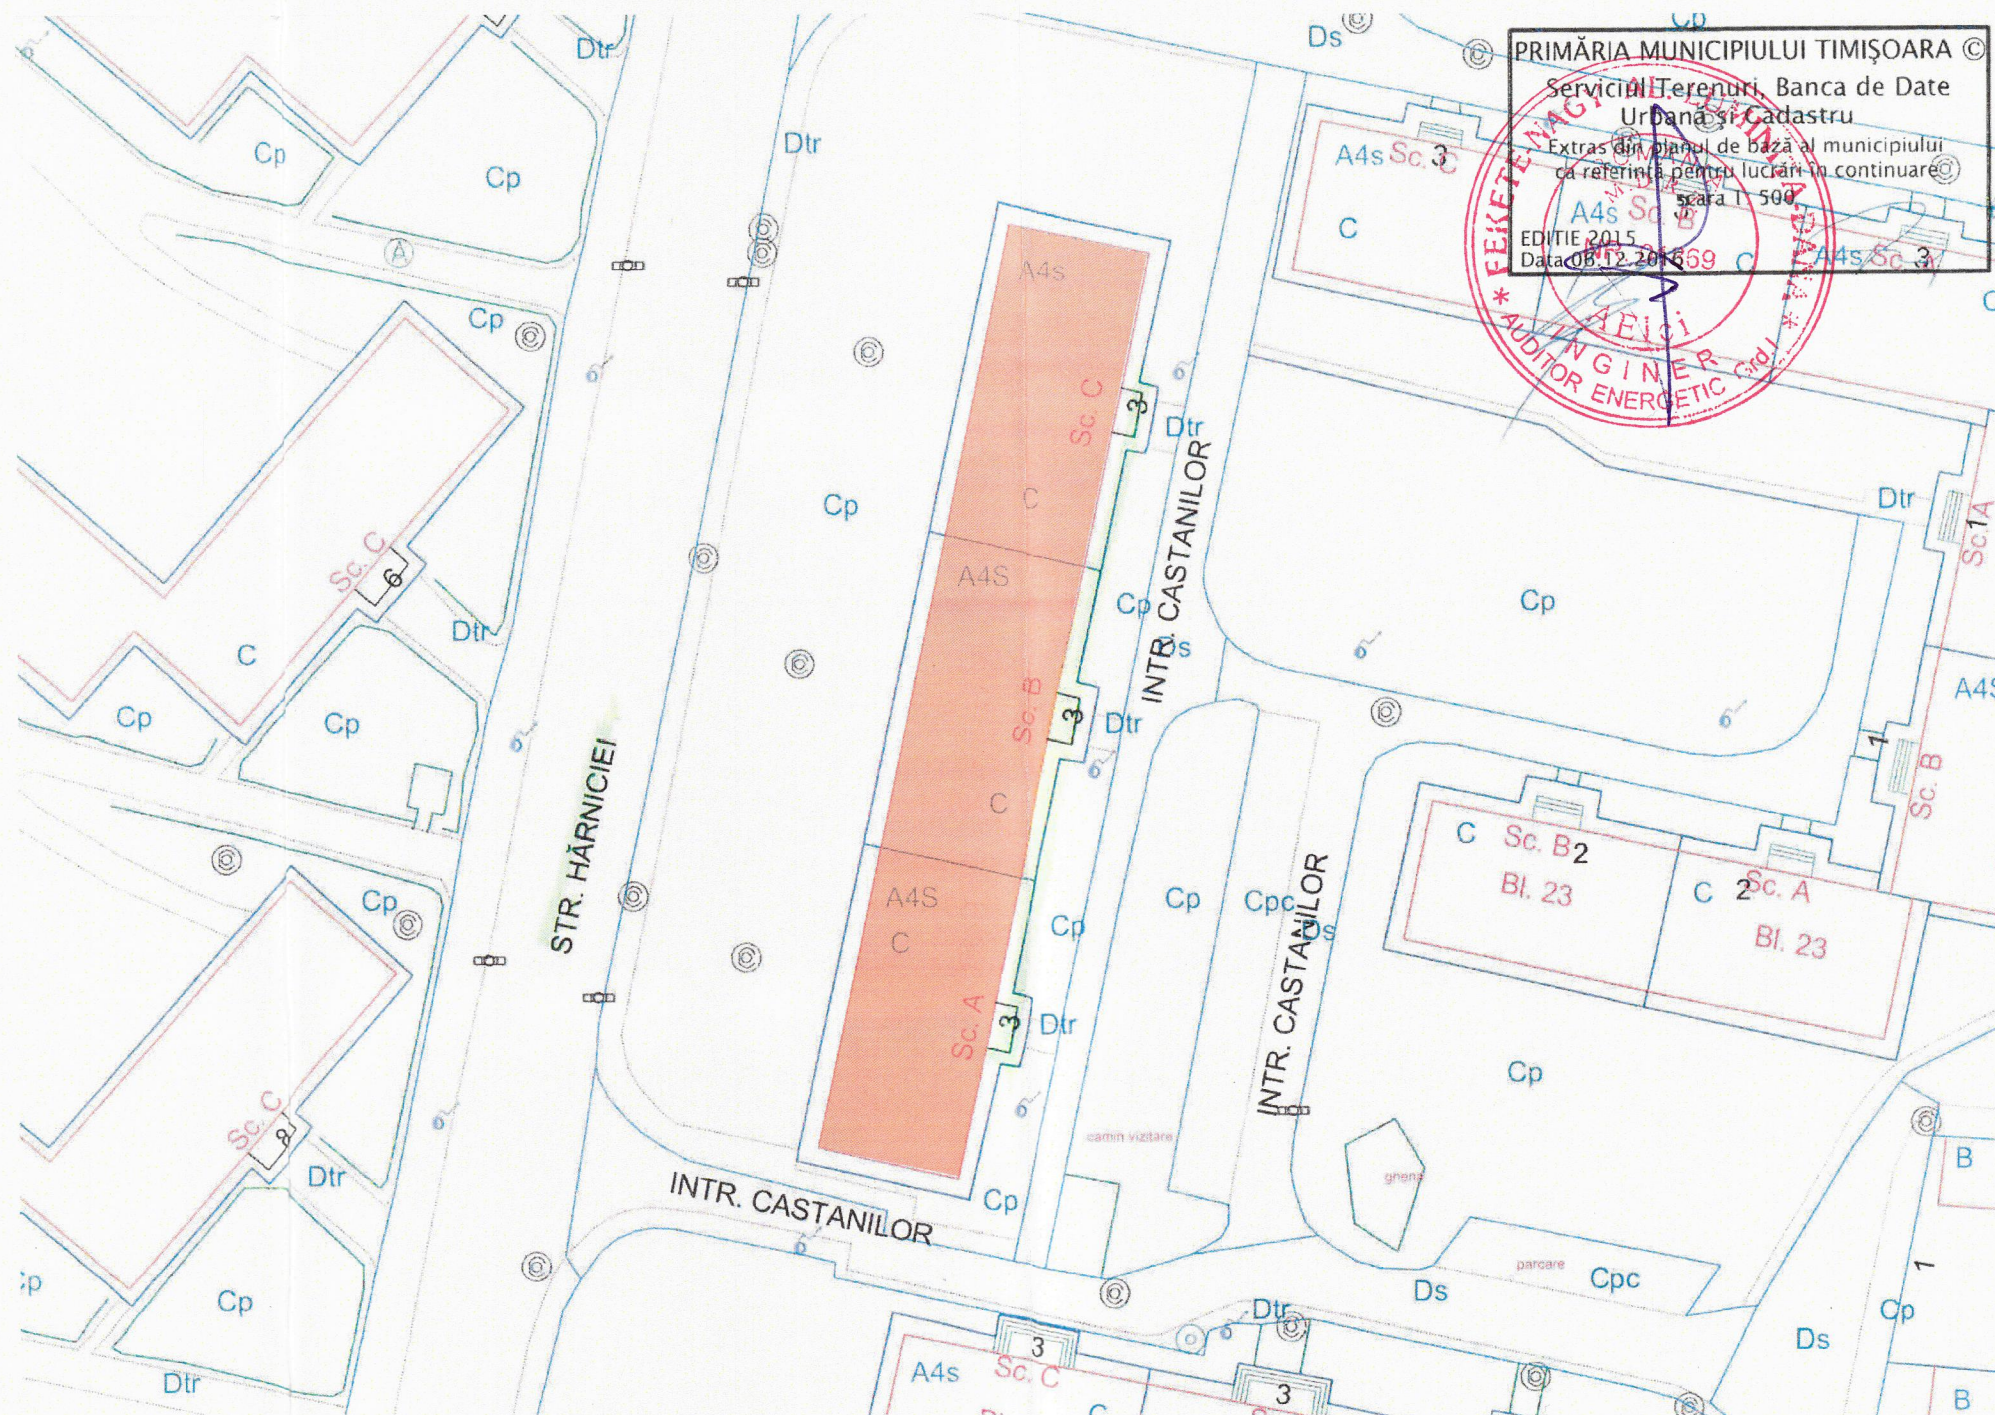


ORDINUL ARHITECTILOR
DIN ROMANIA
7791
Cristian-Mihai
TRINCA
Arhitect
drept de semnatura

VERIFICATOR/ EXPERT	NUME	SEMNATURA	CERINTA	REFERAT de verificare/ RAPORT de expertiza tehnica titlu/nr./data	
PROIECTANT DE SPECIALITATE  S.C. EURODRAFT PROJECT DESIGN S.R.L. Sanandrei, str. Magnoliei, nr.14, jud. Timis CUI: RO32707205; ORC: J35/157/2014; Tel: 0720 315 097; Fax: 0356 467 757 E-mail: office@eurodraftprojectdesign.ro  ISOROMCERTIFICATION SISTEM DE MANAGEMENT CERTIFICAT ISO 9001:2008 ID: 035536553 - 33707205				Titular: Mun. Timisoara Beneficiar: Asociatia de proprietari, str. Harniciei, nr.3, sc.A+B+C Amplasament: jud. Timis, mun. Timisoara, str. Harniciei, nr.3, sc.A+B+C, C.F. nr. 406418-C1, nr. topo. 26354	Proiect nr. 13214/2017
SPECIFICATIE	NUME	SEMNATURA	Scara	Denumire proiect: Reabilitare termica imobil - str. Harniciei, nr.3, sc.A+B+C Titlu plansa: PLAN DE INCADRARE	Faza D.T.P.Th.+ C.S.+D.E. Plansa nr. A.01-REV1
Sef proiect	arh. Trinca Cristian		1:5000		
Proiectat	arh. Trinca Cristian		Data		
Desenat	arh. Trinca Cristian		SEPT 2018		
Verificat	ing. Gavrilescu Rodica				





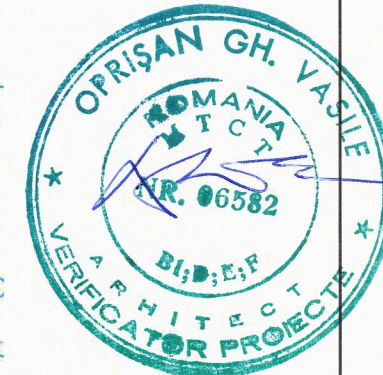


PRIMĂRIA MUNICIPIULUI TIMIȘOARA ©
 Serviciul Terenuri, Banca de Date
 Urbană și Cadastru
 Extras din planul de bază al municipiului
 ca referință pentru lucrări în continuare
 scara 1:500
 A4s Sc.B
 A4s Sc.C
 A4s Sc.3
 EDITIE 2015
 Data 06.12.2016




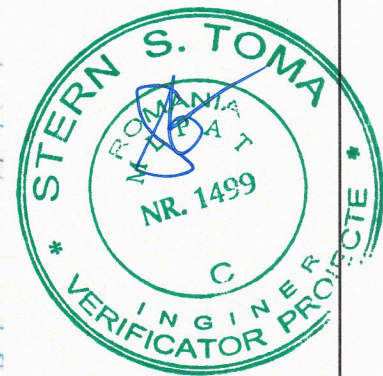


INDICI SUPRAFETE	
Suprafata teren	799.00mp
Suprafata construita parter	651.60mp
Suprafata construita etaj curent	651.60mp
Suprafata construita desfasurata	3258.00mp
P.O.T.	81.55%
C.U.T.	4.07


VERIFICATOR/ EXPERT	NUME	SEMNTATURA	CERINTA	REFERAT de verificare/ RAPORT de expertiza tehnica titlu/nr./data
PROIECTANT DE SPECIALITATE  S.C. EURODRAFT PROIECT DESIGN S.R.L. Sanandrei, str. Magnoliei, nr.14, jud.Timis CUI: RO32707205; ORC: J35/157/2014; Tel: 0720 315 097; Fax: 0356 467 757 E-mail: office@eurodraftproiectdesign.ro 				Titular: Mun. Timisoara Beneficiar: Asociatia de proprietari, str. Harniciei, nr.3, sc.A+B+C Amplasament: jud. Timis, mun. Timisoara, str. Harniciei, nr.3, sc.A+B+C, C.F. nr. 406418-C1, nr. topo. 26354
SPECIFICATIE Sef proiect Proiectat Desenat Verificat				Proiect nr. 132/4/2017 Denumire proiect: Reabilitare termica imobil - str. str. Harniciei, nr.3, sc.A+B+C Titlu plansa: PLAN DE SITUATIE
			Scara	
			1:500	
			Data	
			SEPT 2018	
				Plansa nr. A.02-REV1

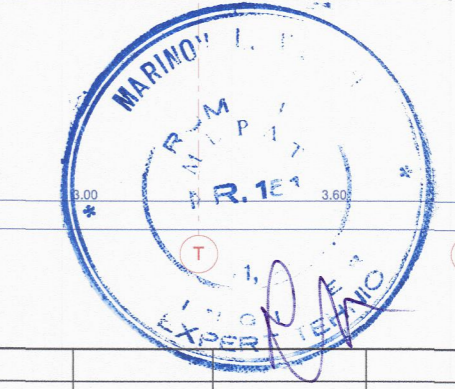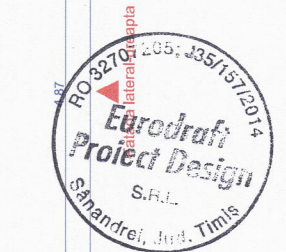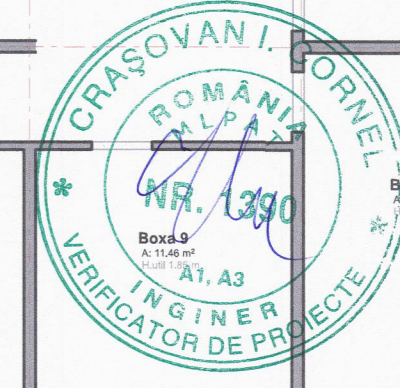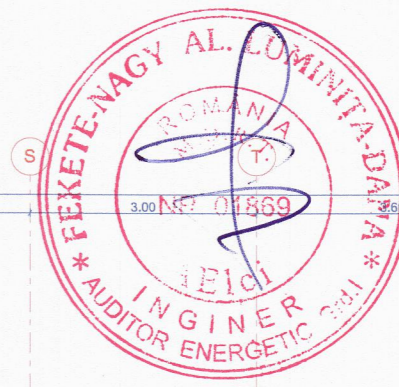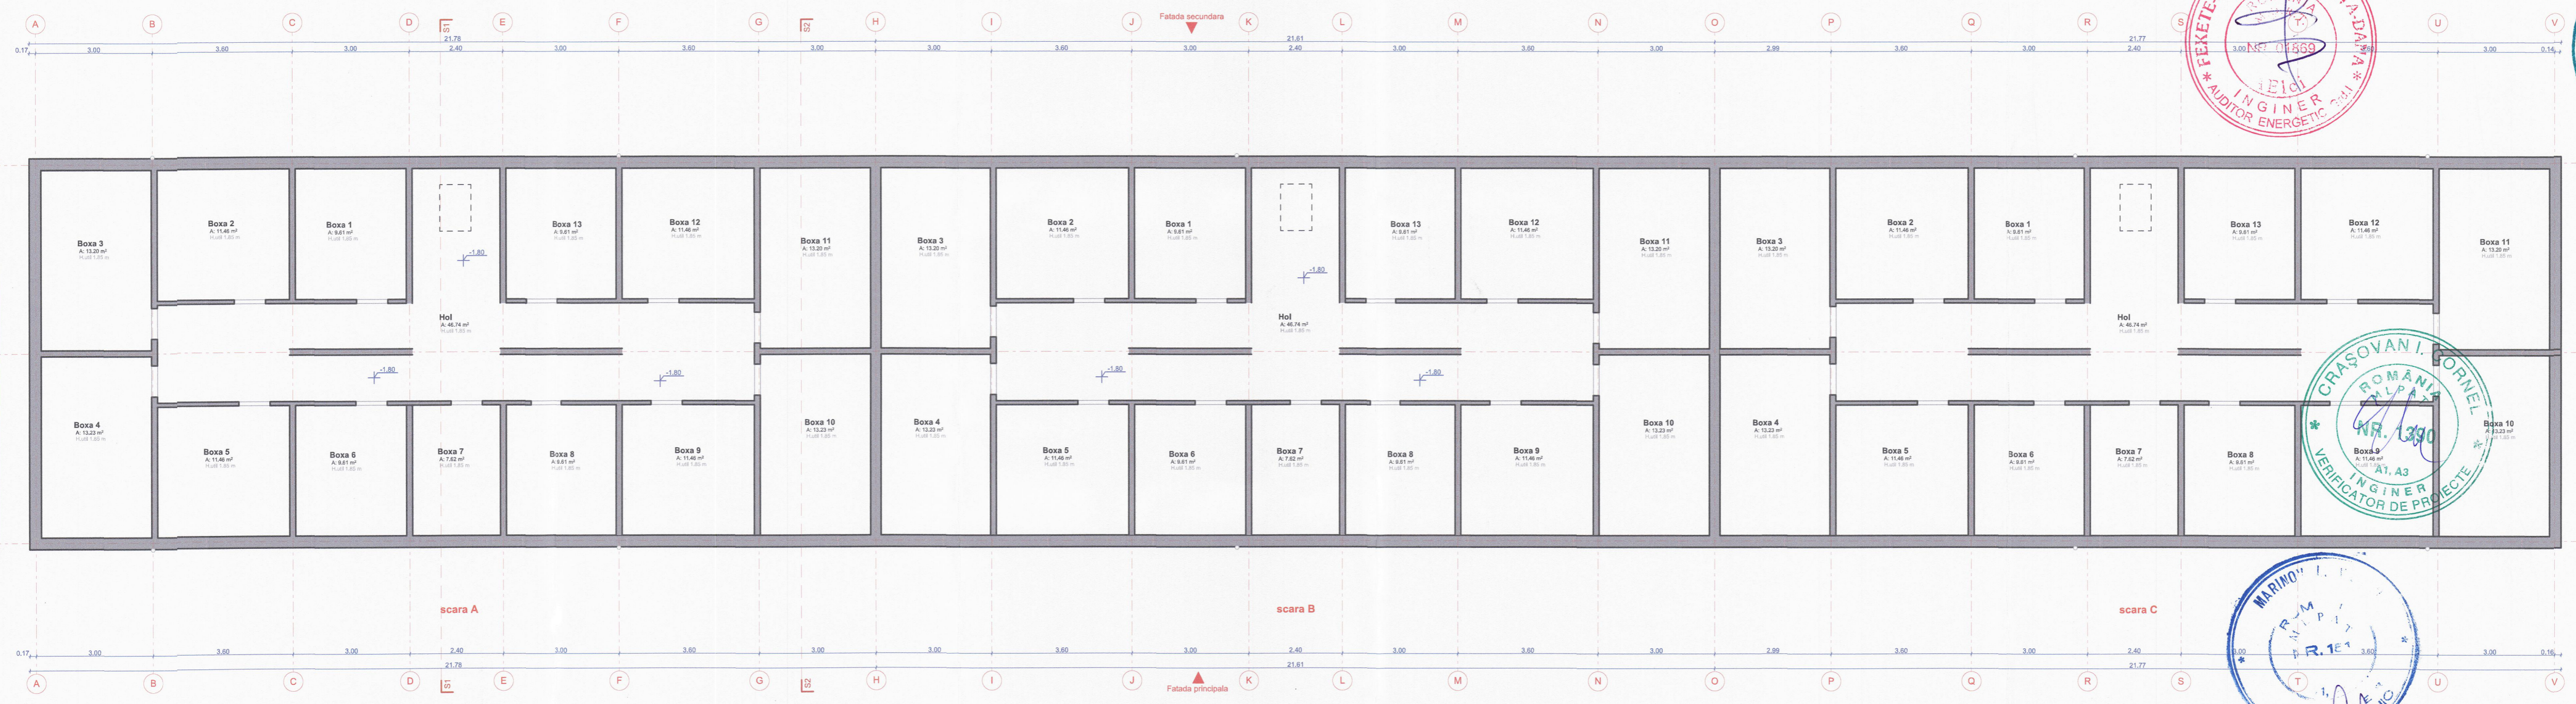





VERIFICATOR/ EXPERT	NUME	SEMNATURA	CERINTA	REFERAT de verificare/ RAPORT de expertiza tehnica titlu/nr./data	
PROIECTANT DE SPECIALITATE S.C. EURODRAFT PROIECT DESIGN S.R.L. Sanandrei, str. Magrolei, nr.14, jud.Timis CUI: RO32707205; ORC: J35157204; Tel: 0720 315 097; Fax: 0356 467 757 E-mail: office@eurodraftproiectdesign.ro				Titular: Mun. Timisoara Beneficiar: Asociația de proprietari, str. Harniciei, nr.3, sc.A+B+C Amplasament: jud. Timis, mun. Timisoara, str. Harniciei, nr.3, sc.A+B+C, C.F. nr. 406418-C1, nr. topo. 26354	
SPECIFICATIE	NUME	SEMNATURA	Scara	Proiect nr. 132/4/2017	
Sef proiect	arh. Trinca Cristian		1:100	Faza D.T.P.Th.+ C.S.+D.E.	
Proiectat	arh. Trinca Cristian		Date	Denumire proiect: Reabilitare termica imobil - str. Harniciei, nr.3, sc.A+B+C	
Desenat	arh. Trinca Cristian		SEPT 2018	Titlu planşa: PLAN SUBSOL EXISTENT	
Verificat	ing. Gavrilescu Rodica			Planşa nr. A.03-REV1	

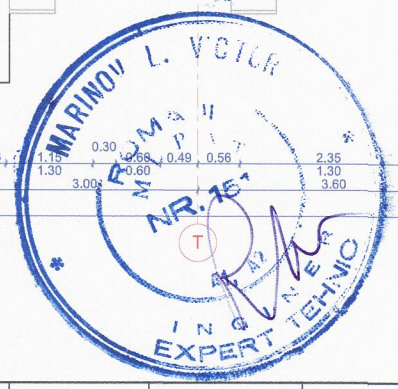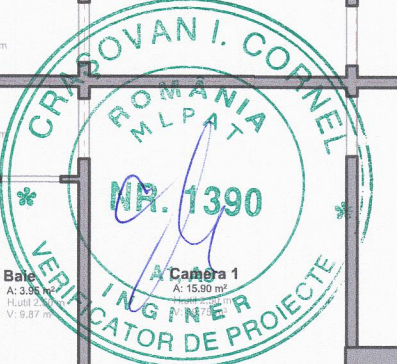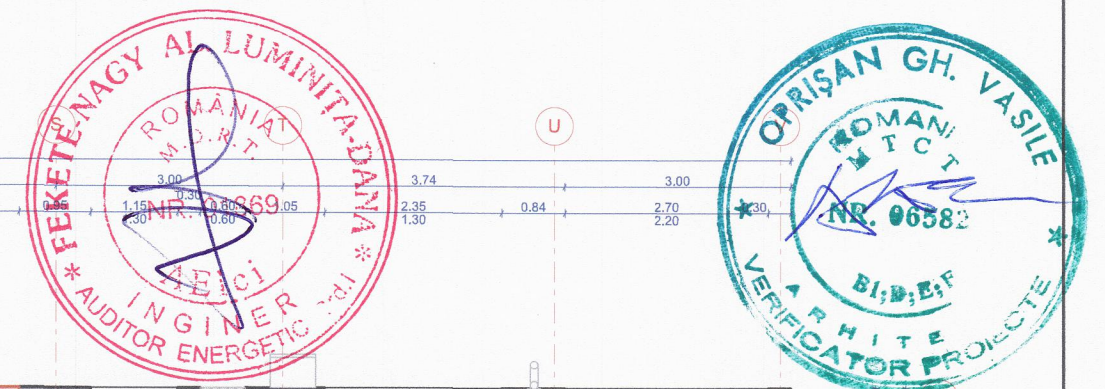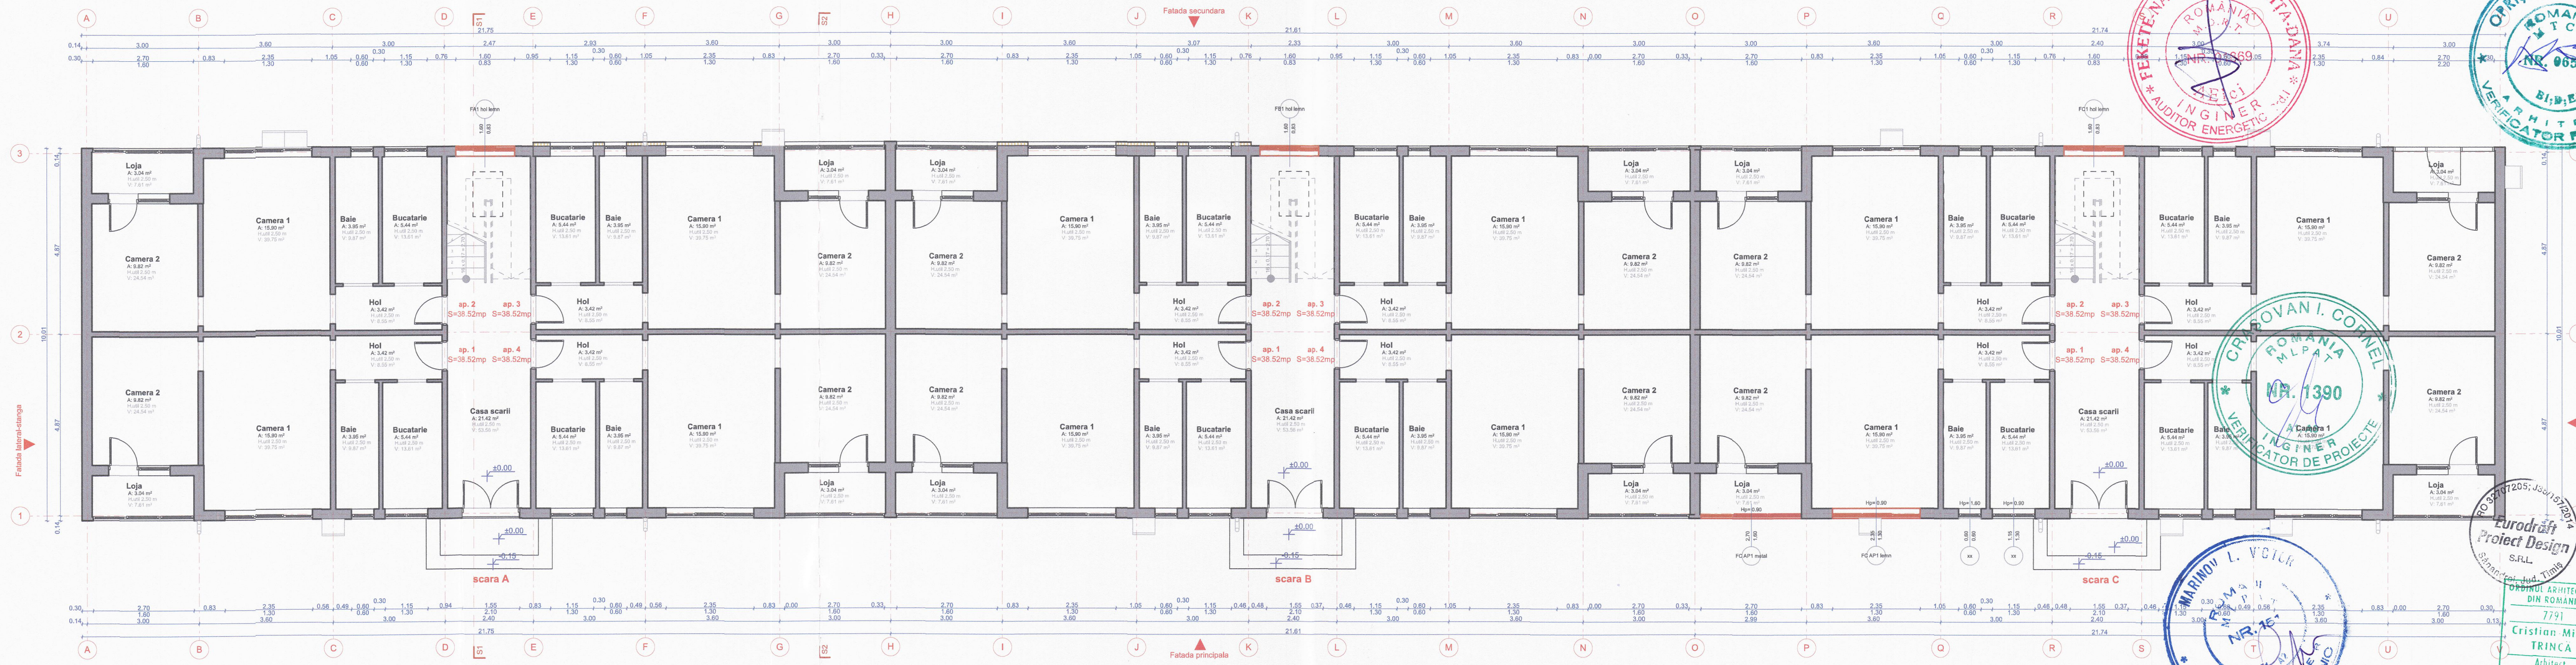





VERIFICATOR/EXPERT	NUME	SEMNTURA	CERINTA	REFERAT de verificare/ RAPORT de expertiza tehnica titlu/nr./data
PROIECTANT DE SPECIALITATE	S.C. EURODRAFT PROIECT DESIGN S.R.L. Sanandrei, str. Magnoliei, nr.14, jud.Timis CUI: RO32707205; ORC: J351572014; Tel: 0720 315 097; Fax: 0356 467 757 E-mail: office@eurodraftprojectdesign.ro			Titular: Mun. Timisoara Beneficiar: Asociatia de proprietari, str. Harniciei, nr.3, sc.A+B+C Amplasament: jud. Timis, mun. Timisoara, str. Harniciei, nr.3, sc.A+B+C, C.F. nr. 406418-C1, nr. topo. 26354
SPECIFICATIE	NUME	SEMNTURA	Scara	Proiect nr.
Sef proiect	arh. Trinca Cristian		1:100	132/4/2017
Proiectat	arh. Trinca Cristian			Faza D.T.P.Th.+ C.S.+D.E.
Desenat	arh. Trinca Cristian		Data	Titlu plansa:
Verificat	ing. Gavrilescu Rodica		SEPT 2018	PLAN PARTER EXISTENT Plansa nr. A.04-REV1

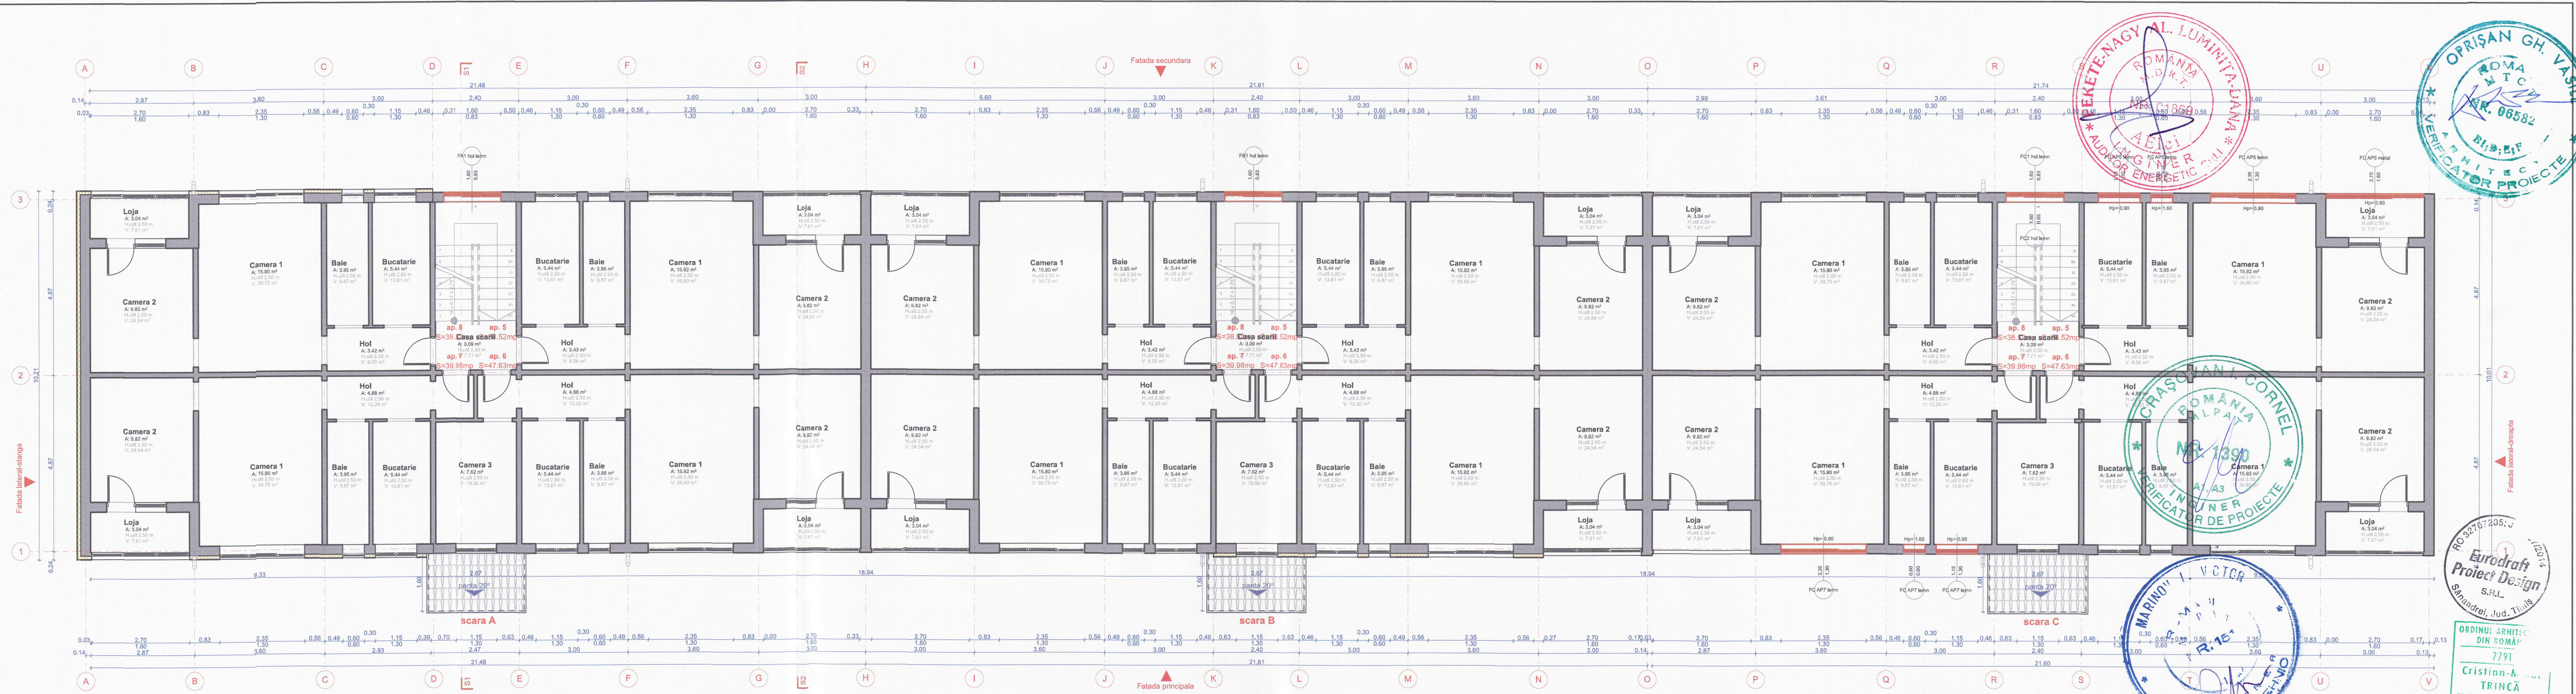

VERIFICATOR/ EXPERT	NUME	SEMNTATURA	CERINTA	REFERAT de verificare/ RAPORT de expertiza tehnica titlu/nr./data	Proiect nr. 132/4/2017
PROIECTANT DE SPECIALITATE	S.C. EURODRAFT PROIECT DESIGN S.R.L. Sanandrei, str. Magrolei, nr.14, jud. Timis CUI: RO32707205; ORC: J35157/2014; Tel: 0720 315 097; Fax: 0356 467 757 E-mail: office@eurodraftproiectdesign.ro			Titular: Mun. Timisoara Beneficiar: Asociatia de proprietari, str. Harniciei, nr.3, sc.A+B+C Amplasament: jud. Timis, mun. Timisoara, str. Harniciei, nr.3, sc.A+B+C, C.F. nr. 406418-C1, nr. topo. 26354	
SPECIFICATIE	NUME	SEMNTATURA	Scara		
Sef proiect	arh. Trinca Cristian		1:100		Faza D.T.P.Th.+ C.S.+D.E.
Proiectat	arh. Trinca Cristian				
Desenat	arh. Trinca Cristian		Data	Titlu plansa:	Plansa nr.
Verificat	ing. Gavrilescu Rodica		SEPT 2018	PLAN ETAJ I EXISTENT	A.05-REV1

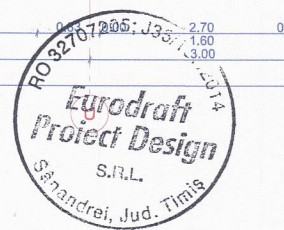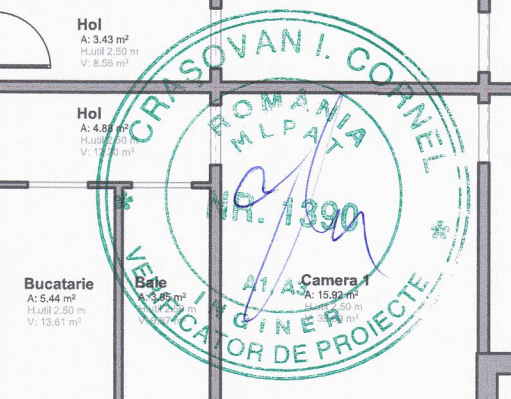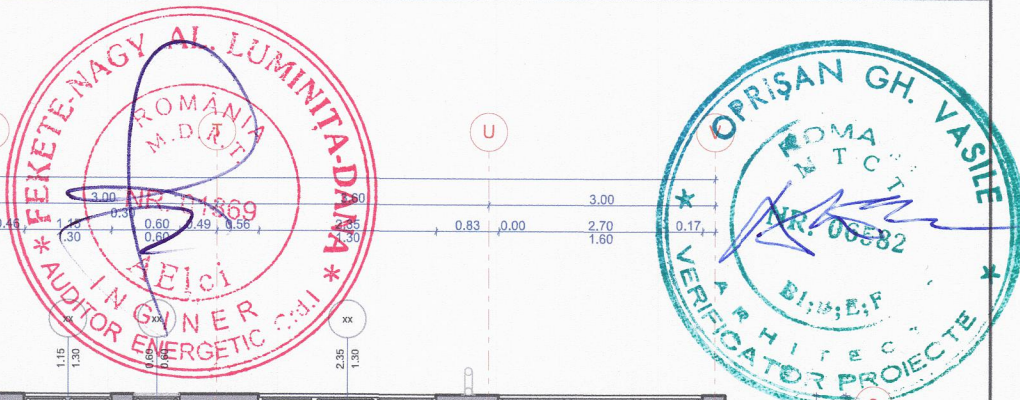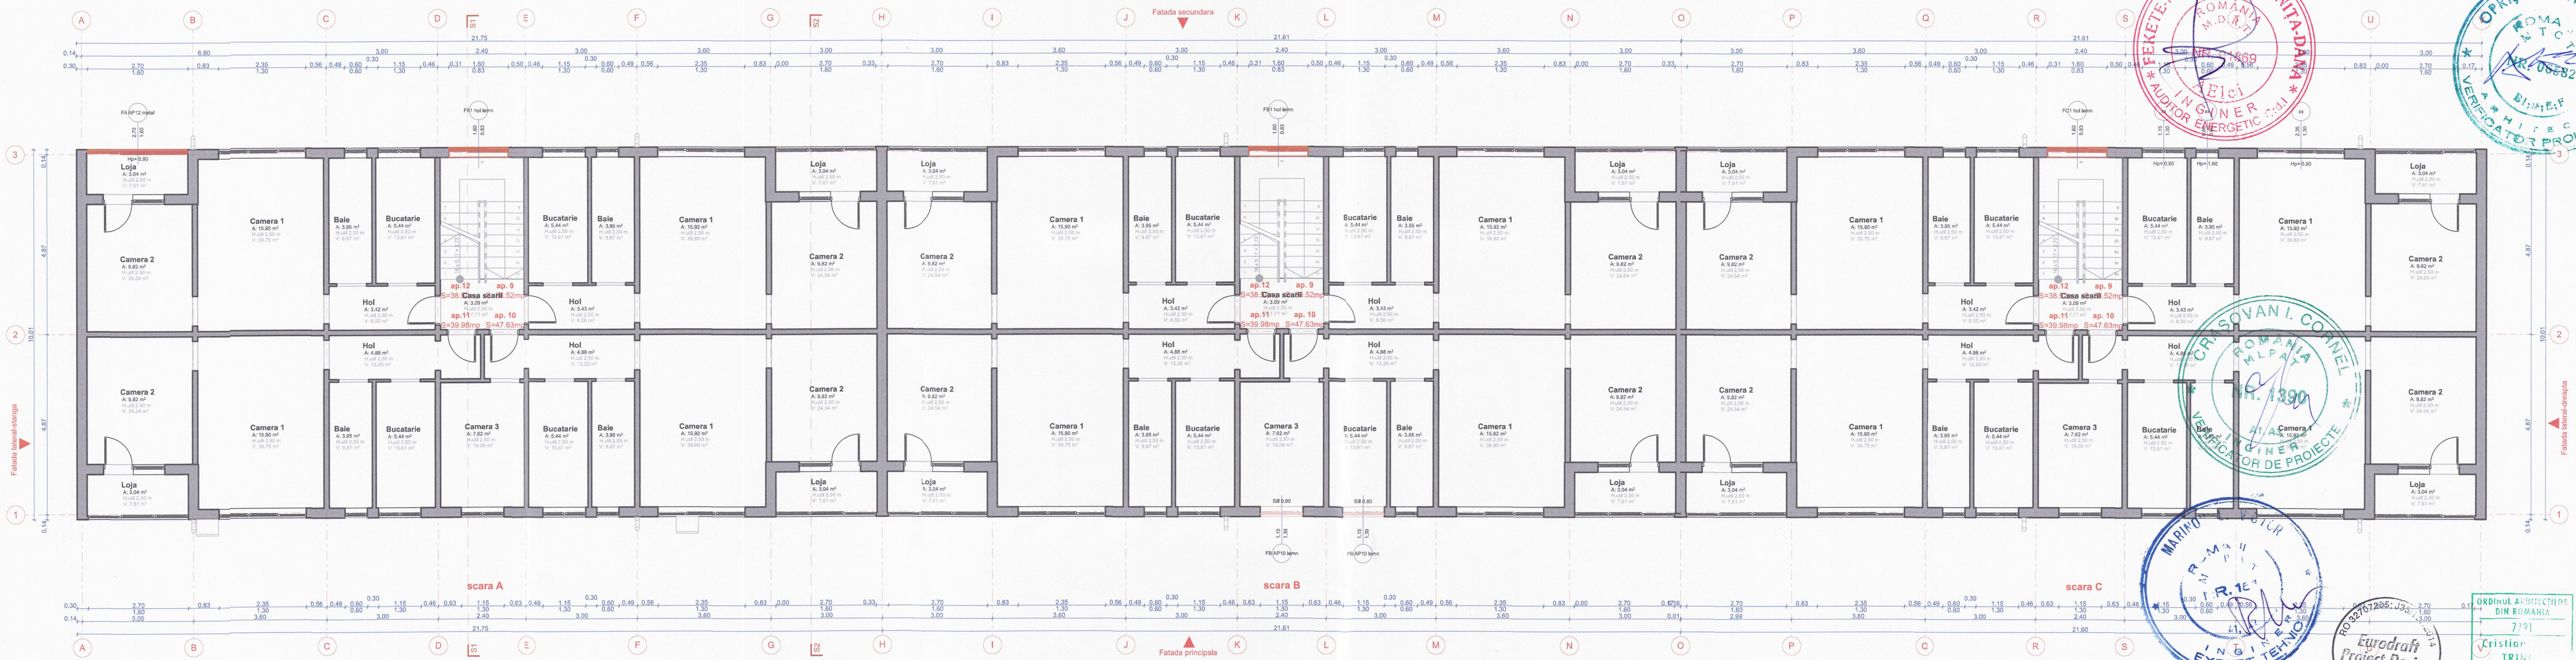

VERIFICATOR/ EXPERT	NUME	SEMNTATURA	CERINTA	REFERAT de verificare/ RAPORT de expertiza tehnica titlu/nr./data	
PROIECTANT DE SPECIALITATE	S.C. EURODRAFT PROIECT DESIGN S.R.L. Sanandrei, str. Magnoliei, nr.14, jud.Timis CUI: RO32707205; ORC: J35/157/2014; Tel: 0720 315 097; Fax: 0356 467 757 E-mail: office@eurodraftprojectdesign.ro			Titular: Mun. Timisoara Beneficiar: Asociatia de proprietari, str. Harniciei, nr.3, sc.A+B+C Amplasament: jud. Timis, mun. Timisoara, str. Harniciei, nr.3, sc.A+B+C, C.F. nr. 406418-C1, nr. topo. 26354	Proiect nr. 132/4/2017
SPECIFICATIE	NUME	SEMNTATURA	Scara		
Sef proiect	arh. Trinca Cristian	<i>[Signature]</i>	1:100	Faza D.T.P.Th.+ C.S.+D.E.	
Proiectat	arh. Trinca Cristian	<i>[Signature]</i>			
Desenat	arh. Trinca Cristian	<i>[Signature]</i>	Data	Titlu plansa:	
Verificat	ing. Gavrilescu Rodica	<i>[Signature]</i>	SEPT 2018	PLAN ETAJ II EXISTENT A.06-REV1	

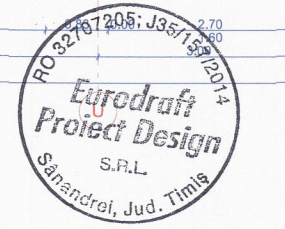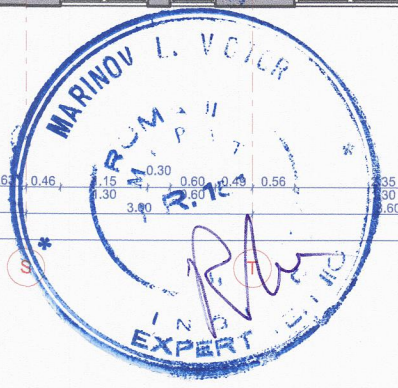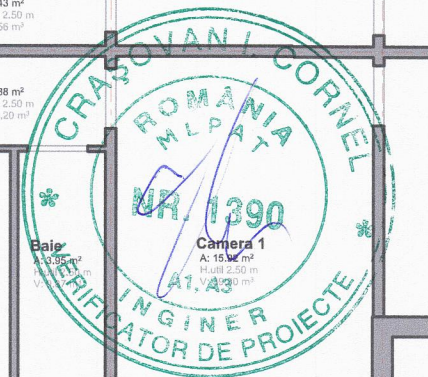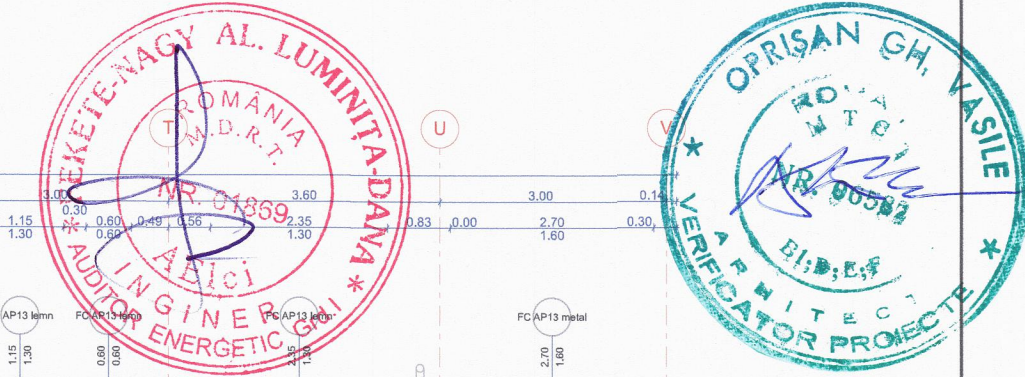

VERIFICATOR/ EXPERT	NUME	SEMNTATURA	CERINTA	REFERAT de verificare/ RAPORT de expertiza tehnica titlu/nr./data	Proiect nr. 132/4/2017
PROIECTANT DE SPECIALITATE	S.C. EURODRAFT PROJECT DESIGN S.R.L. Săndreul, str. Magnoliei, nr.14, jud.Timiș CUI: RO32707205; ORC: J3515/2014; Tel: 0720 315 097; Fax: 0356 467 757 E-mail: office@eurodraftprojectdesign.ro			Titular: Mun. Timisoara Beneficiar: Asociația de proprietari, str. Harniciei, nr.3, sc.A+B+C Amplasament: jud. Timiș, mun. Timisoara, str. Harniciei, nr.3, sc.A+B+C, C.F. nr. 406418-C1, nr. topo. 26354 Denumire proiect: Reabilitare termica imobil - str. str. Harniciei, nr.3, sc.A+B+C Titlu plansa: PLAN ETAJ III EXISTENT	Faza D.T.P.Th.+ C.S.+D.E.
SPECIFICATIE	NUME	SEMNTATURA	Scara		Plansa nr. A.07-REV1
Sef proiect	arh. Trinca Cristian		1:100		
Proiectat	arh. Trinca Cristian				
Desenat	arh. Trinca Cristian		Data	SEPT 2018	
Verificat	ing. Gavrilescu Rodica				