

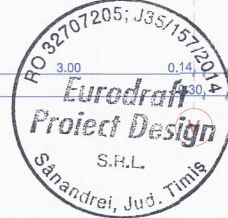
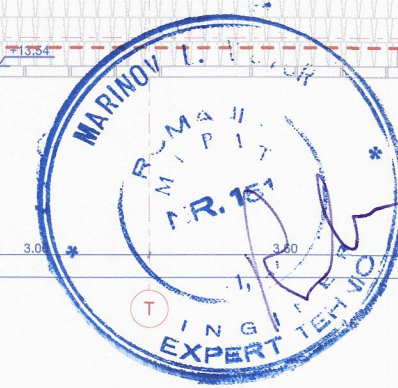
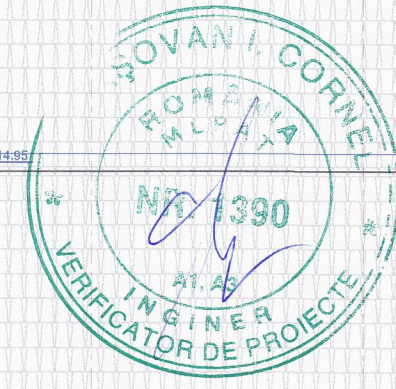


ORDINUL ARHITECTILOR DIN ROMANIA  
1801  
Cristian-Mihai TRINCA  
Arhitect  
cu drept de semnatura

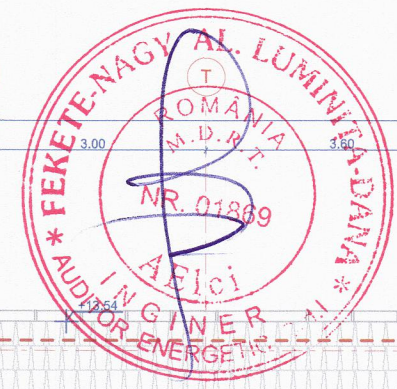


VERIFICATOR/EXPERT	NUME	SEMNATURA	CERINTA	REFERAT de verificare/ RAPORT de expertiza tehnica titlu/nr./data	Proiect nr. 132/4/2017
PROIECTANT DE SPECIALITATE	S.C. EURODRAFT PROJECT DESIGN S.R.L. Sanandrei, str. Magnoliei, nr.14, jud.Timis CUI: RO32707205, ORC: J35/157/2014; Tel: 0720 315 087; Fax: 0356 467 757 E-mail: office@eurodraftproiectdesign.ro			Titular: Mun. Timisoara Beneficiar: Asociatia de proprietari, str. Harnicieii, nr.3, sc.A+B+C Amplasament: jud. Timis, mun. Timisoara, str. Harnicieii, nr.3, sc.A+B+C, C.F. nr. 406418-C1, nr. topo. 26354	
SPECIFICATIE	NUME	SEMNATURA	Scara		
Sef proiect	arh. Trinca Cristian	<i>[Signature]</i>	1:100		Faza D.T.P.Th.+ C.S.+D.E.
Proiectat	arh. Trinca Cristian	<i>[Signature]</i>			
Desenat	arh. Trinca Cristian	<i>[Signature]</i>	Data SEPT 2018	Titlu plansa: PLAN ETAJ IV EXISTENT	Plansa nr. A.08-REV1
Verificat	ing. Gavrilscu Rodica	<i>[Signature]</i>			

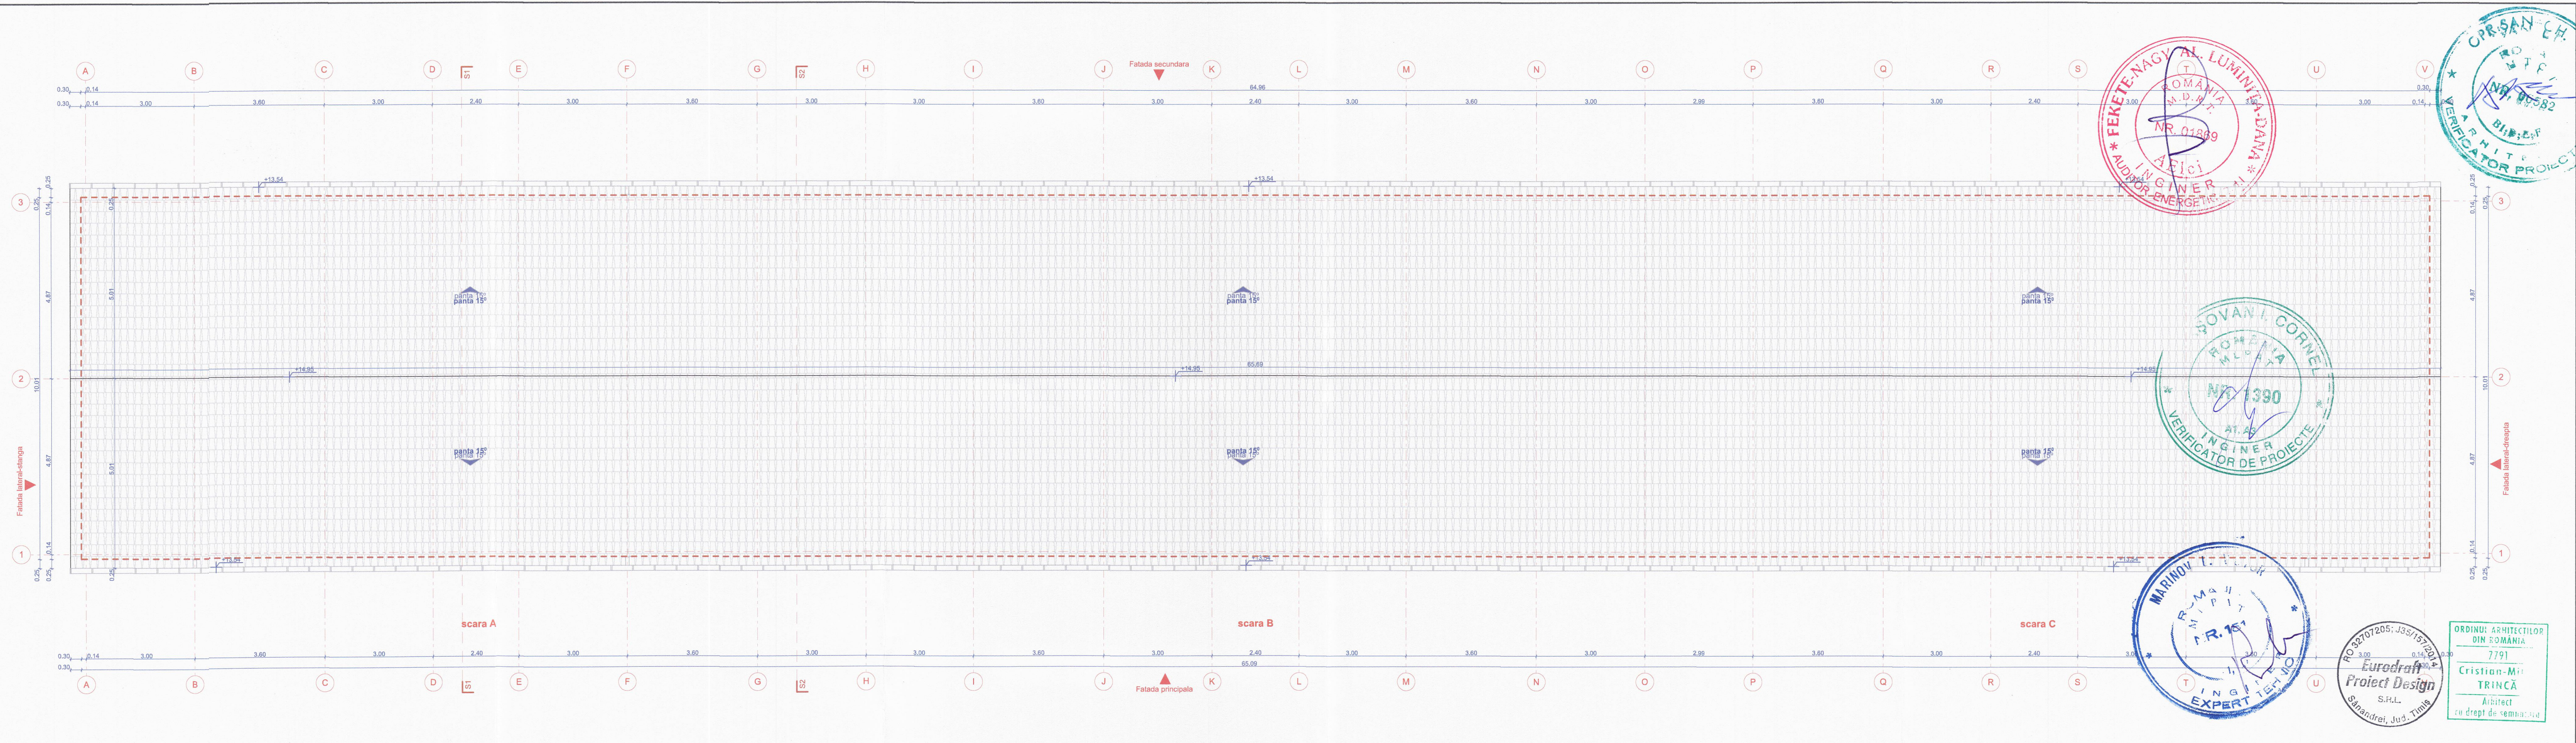


VERIFICATOR/ EXPERT	NUME	SEMNATURA	CERINTA	REFERAT de verificare/ RAPORT de expertiza tehnica titlu/nr./data
<b>PROIECTANT DE SPECIALITATE</b> S.C. EURODRAFT PROIECT DESIGN S.R.L. Sanandrei, str. Magnoliei, nr.14, jud.Timis CUI: RO32707205; ORC: J35/157/2014; Tel: 0728 315 097; Fax: 0356 467 757 Email: office@eurodraftprojectdesign.ro				Titular: <b>Mun. Timisoara</b> Beneficiar: Asociatia de proprietari, str. Harniciei, nr.3, sc.A+B+C Amplasament: jud. Timis, mun. Timisoara, str. Harniciei, nr.3, sc.A+B+C, C.F. nr. 406418-C1, nr. topo. 26354
				Proiect nr. 132/4/2017
SPECIFICATIE	NUME	SEMNATURA	Scara	
Sef proiect	arh. Trinca Cristian		1:100	Denumire proiect: Reabilitare termica imobil - str. str. Harniciei, nr.3, sc.A+B+C
Proiectat	arh. Trinca Cristian			Faza D.T.P.Th.+ C.S.+D.E.
Desenat	arh. Trinca Cristian		Data	Plansa nr.
Verificat	ing. Gavrilescu Rodica		SEPT 2018	PLAN INVELITOARE EXISTENTA A.09-REV1

SECTIUNE S1

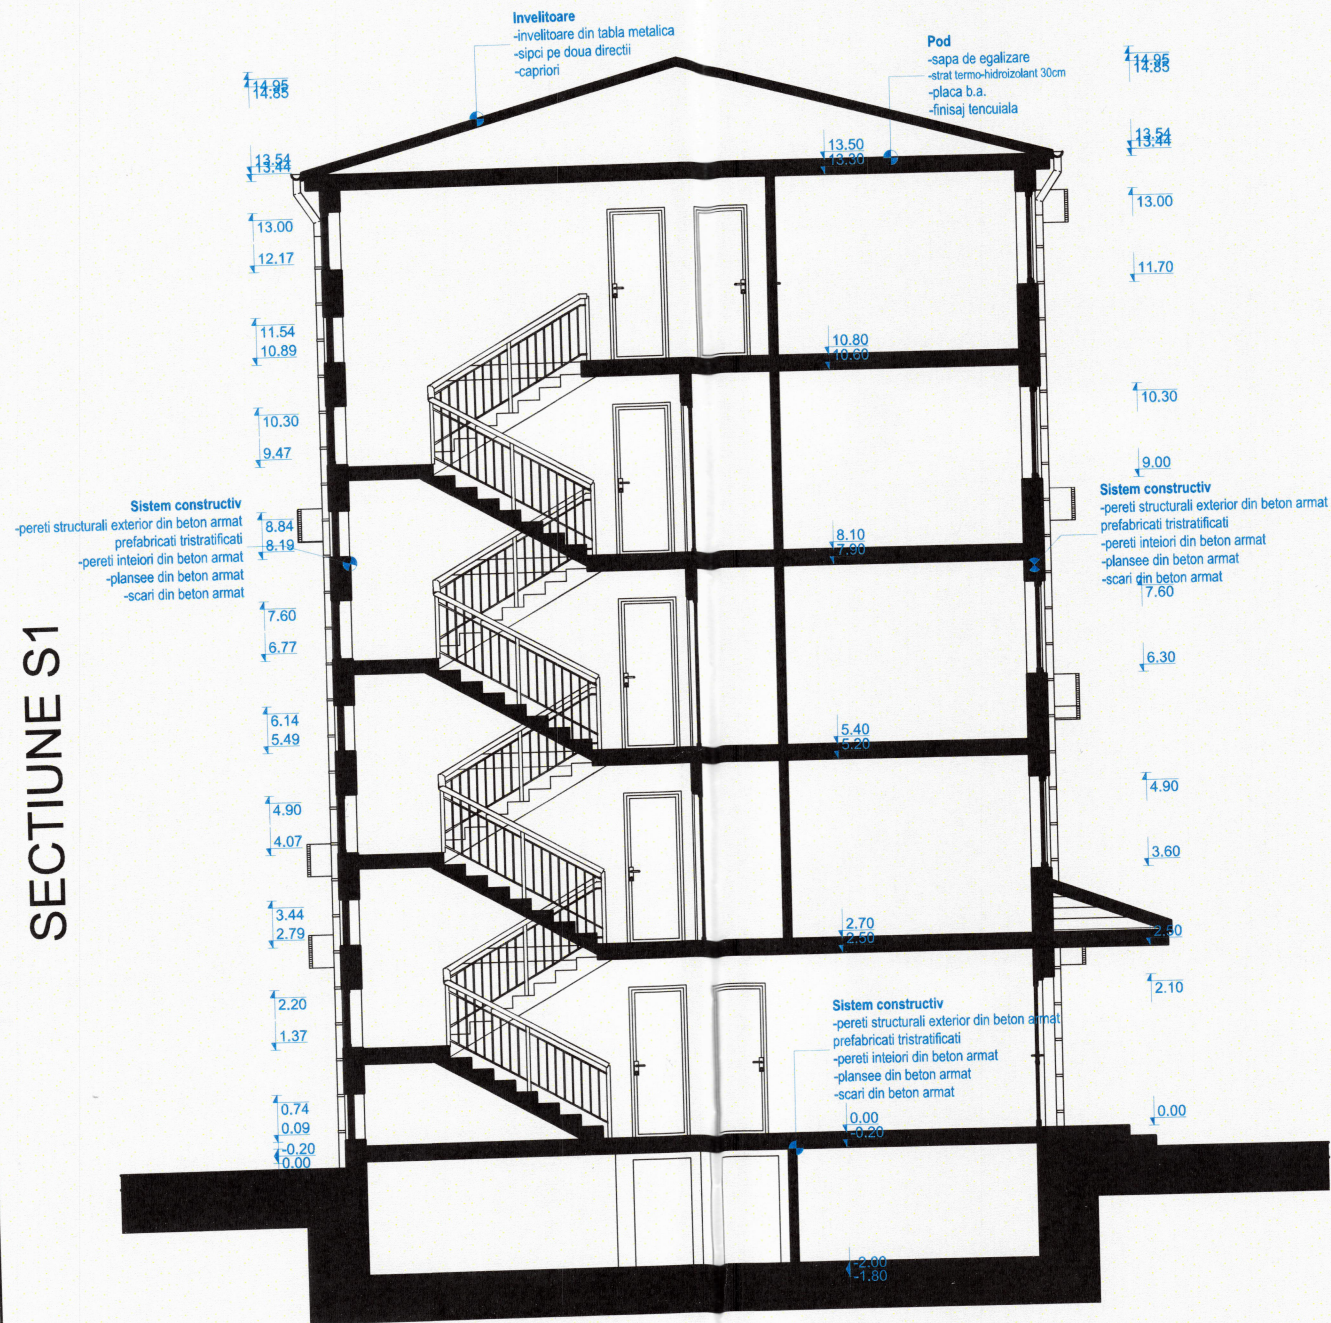

SECTIUNE S2

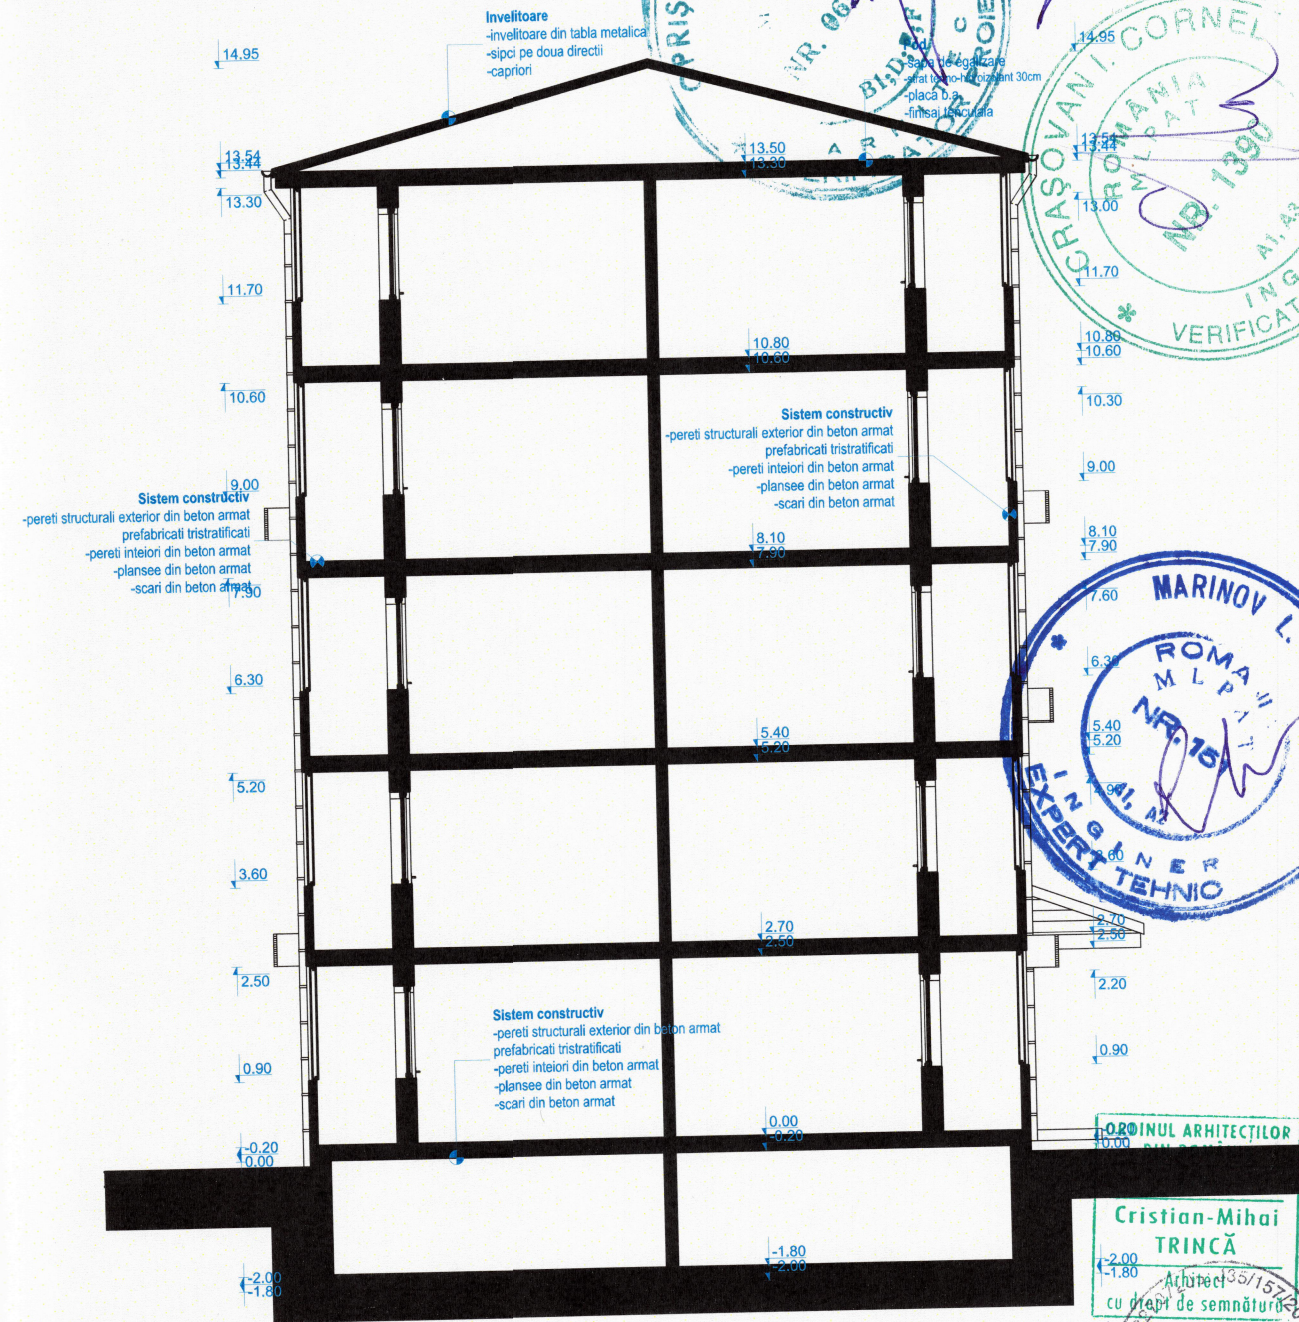

VERIFICATOR/ EXPERT	NUME	SEMNATURA	CERINTA	REFERAT de verificare/ RAPORT de experienta tehnica titlu/nr./data
PROIECTANT DE SPECIALITATE	S.C. EURODRAFT PROIECT DESIGN S.R.L. Sanandrei, str. Magnoliei, nr.14, jud. Timis CUI: RO32707205; ORC: J35/157/2014; Tel: 0720 315 097; Fax: 0356 467 757 E-mail: office@eurodraftproiectdesign.ro			Titular: Mun. Timisoara Beneficiar: Asociatia de proprietari, str. Harniciei, nr.3, sc.A+B+C Amplasament: jud. Timis, mun. Timisoara, str. Harniciei, nr.3, sc.A+B+C, C.F. nr. 406418-C1, nr. topo. 26354
SPECIFICATIE	NUME	SEMNATURA	Scara	Proiect nr. 132/4/2017
Sef proiect	arh. Trinca Cristian		1:100	Faza D.T.P.Th.+ C.S.+D.E.
Proiectat	arh. Trinca Cristian			Plansa nr. A.10-REV1
Desenat	arh. Trinca Cristian		Data	Titlu plansa: SECTIUNE S1 SI S2 EXISTENTA
Verificat	ing. Gavrilescu Rodica		SEPT 2018	





- 1 Tencuiala driscuita
- Culoare RAL 1013
- Culoare RAL 9000 sau RAL 8025
- Tamplarie cu geam termoizolant clar si tamplarie din PVC
- Tamplarie cu geam termoizolant clar si tamplarie din metal/lemn propusa spre schimbare

**NOTA**  
 Codurile de culoare folosite pt. reprezentarea fatadelor au doar caracter orientativ. Din cauza diferentelor de redare dintre print/monitorul calculatorului si culoare este necesara consultarea unui paletar profesionist pt. alegerea mai exacta a nuanțelor de culoare dorite.

VERIFICATOR/ EXPERT	NUME	SEMNATURA	CERINTA	REFERAT de verificare/ RAPORT de expertiza tehnica titlu/nr./data	Proiect nr. 132/4/2017
PROIECTANT DE SPECIALITATE S.C. EURODRAFT PROJECT DESIGN S.R.L. Sanandrei, str. Magdolai, nr.14, jud.Timis CUI: RO3270205; ORC: J39/157/2014; Tel: 0720 315 097; Fax: 0356 467 757 E-mail: office@eurodraftprojectdesign.ro				Titular: Mun. Timisoara Beneficiar: Asociatia de proprietari, str. Harniciei, nr.3, sc.A+B+C Amplasament: jud. Timis, mun. Timisoara, str. Harniciei, nr.3, sc.A+B+C, C.F. nr. 406418-C1, nr. topo. 26354	
SPECIFICATIE	NUME	SEMNATURA	Scara	Denumire proiect: Reabilitare termica imobil - str. Harniciei, nr.3, sc.A+B+C	Faza D.T.P.Th.+ C.S.+D.E.
Sef proiect	arh. Trinca Cristian		1:100		
Proiectat	arh. Trinca Cristian				
Desenat	arh. Trinca Cristian		Data	Titlu plansa:	Plansa nr.
Verificat	ing. Gavrilescu Rodica	<i>Ry</i>	SEPT 2018	FATADA PRINCIPALA EXISTENTA	A.14 REV1


GRUPUL DE ARHITECTURA  
 ROMANIA  
 7791  
 Cristina Mihai  
 TRINCA  
 10.00  
 11.00  
 12.00

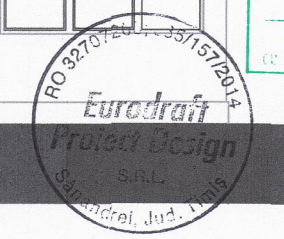

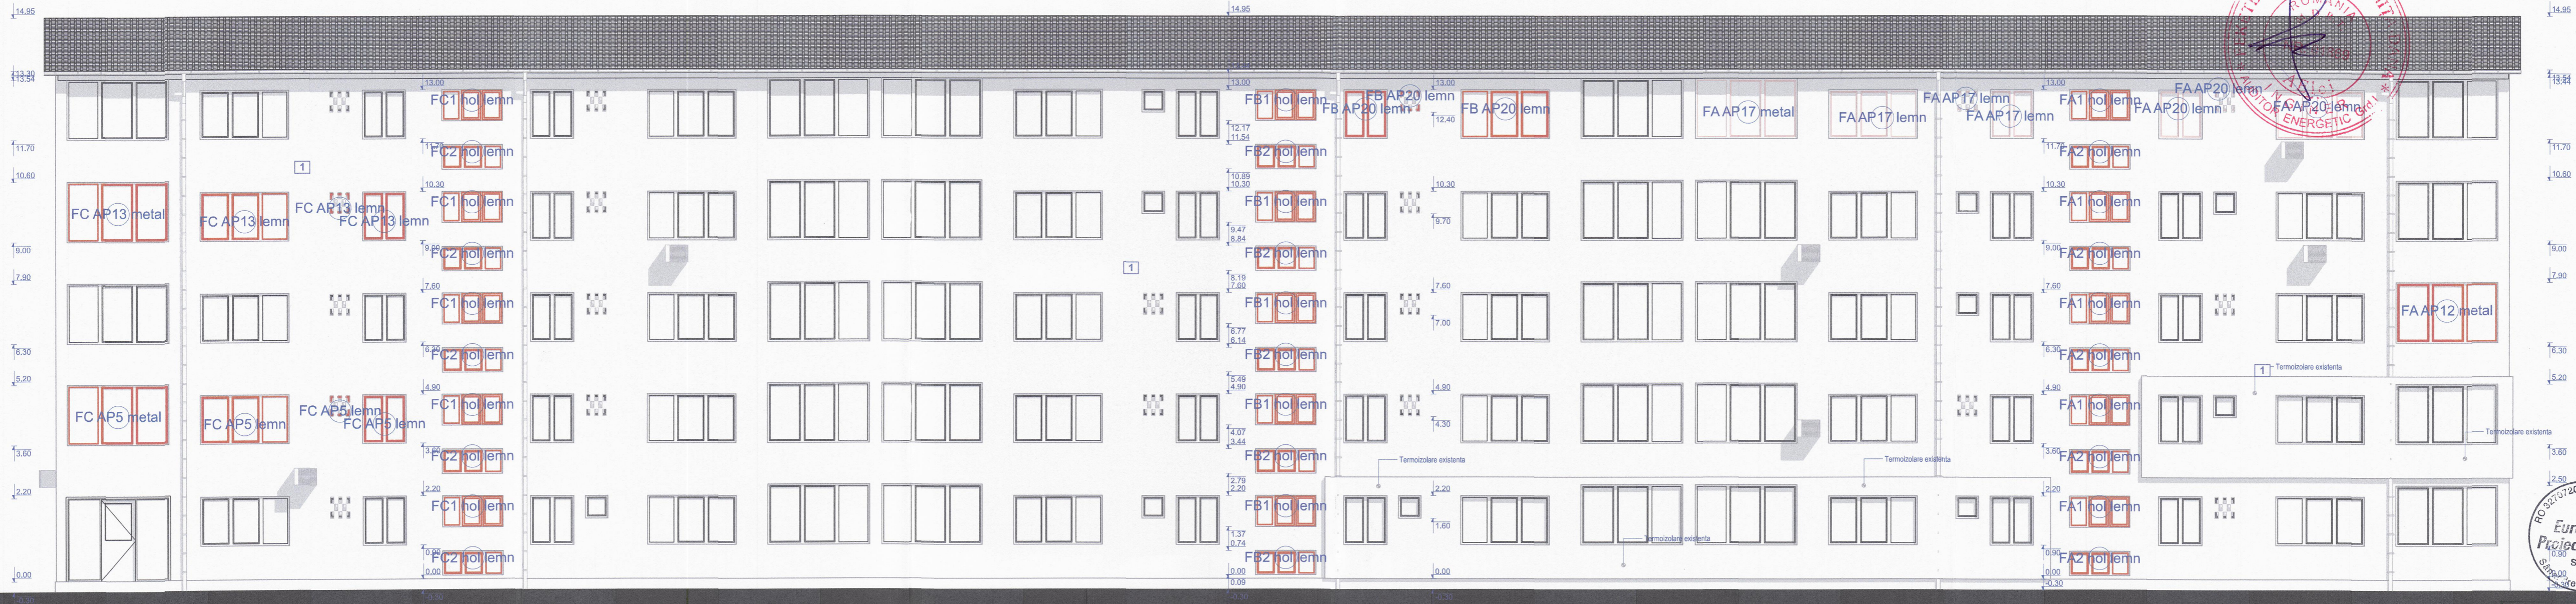

- 1 Tencuiala driscuita
  - Tamplarie cu geam termoizolant clar și tamplarie din PVC
  - Tamplarie cu geam termoizolant clar și tamplarie din metal/lemn propusa spre schimbare
- Culoare RAL 1013  
Culoare RAL 9000 sau RAL 8025


**NOTA**  
Codurile de culoare folosite pt. reprezentarea fatadelor au doar caracter orientativ. Din cauza diferentelor de redare dintre print/monitorul calculatorului si culoare este necesara consultarea unui paletar profesionist pt. alegerea mai exacta a nuanțelor de culoare dorite.

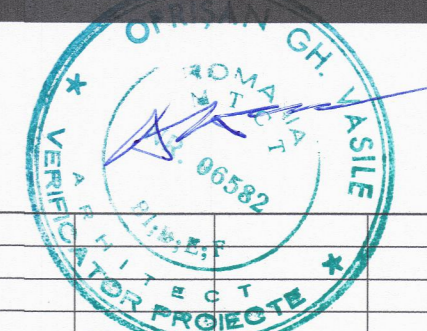


7791  
**Cristian Mihai TRINCĂ**  
Arhitect  
cu drept de semnătură

VERIFICATOR/ EXPERT	NUME	SEMNAȚURA	GERINTA	REFERAT de verificare/ RAPORT de expertiza tehnica titlu/nr./data	Proiect nr. 132/4/2017
PROIECTANT DE SPECIALITATE <b>EuroDraft</b> S.C. EURODRAFT PROJECT DESIGN S.R.L. Sanandrei, str. Magroiei, nr.14, jud. Timis CUI: R03270205, ORC: J35/157/2014; Tel: 0720 315 097, Fax: 0356 467 757 E-mail: office@eurodraftprojectdesign.ro				Titular: Mun. Timisoara Beneficiar: Asociatia de proprietari, str. Harniciei, nr.3, sc.A+B+C Amplasament: jud. Timis, mun. Timisoara, str. Harniciei, nr.3, sc.A+B+C, C.F. nr. 406418-C1, nr. topo. 26354	
SPECIFICATIE	NUME	SEMNAȚURA	Scara	Denumire proiect: Reabilitare termica imobil - str. Harniciei, nr.3, sc.A+B+C	Faza D.T.P.Th.+ C.S.+D.E.
Sef proiect	arh. Trincă Cristian	<i>[Signature]</i>	1:100	Titlu planșă: FATADASECONDARA EXISTENTA	Planșă nr. A.12-REV1
Proiectat	arh. Trincă Cristian	<i>[Signature]</i>			
Desenat	arh. Trincă Cristian	<i>[Signature]</i>	Data SEPT 2018		
Verificat	ing. Gavrilescu Rodica	<i>[Signature]</i>			



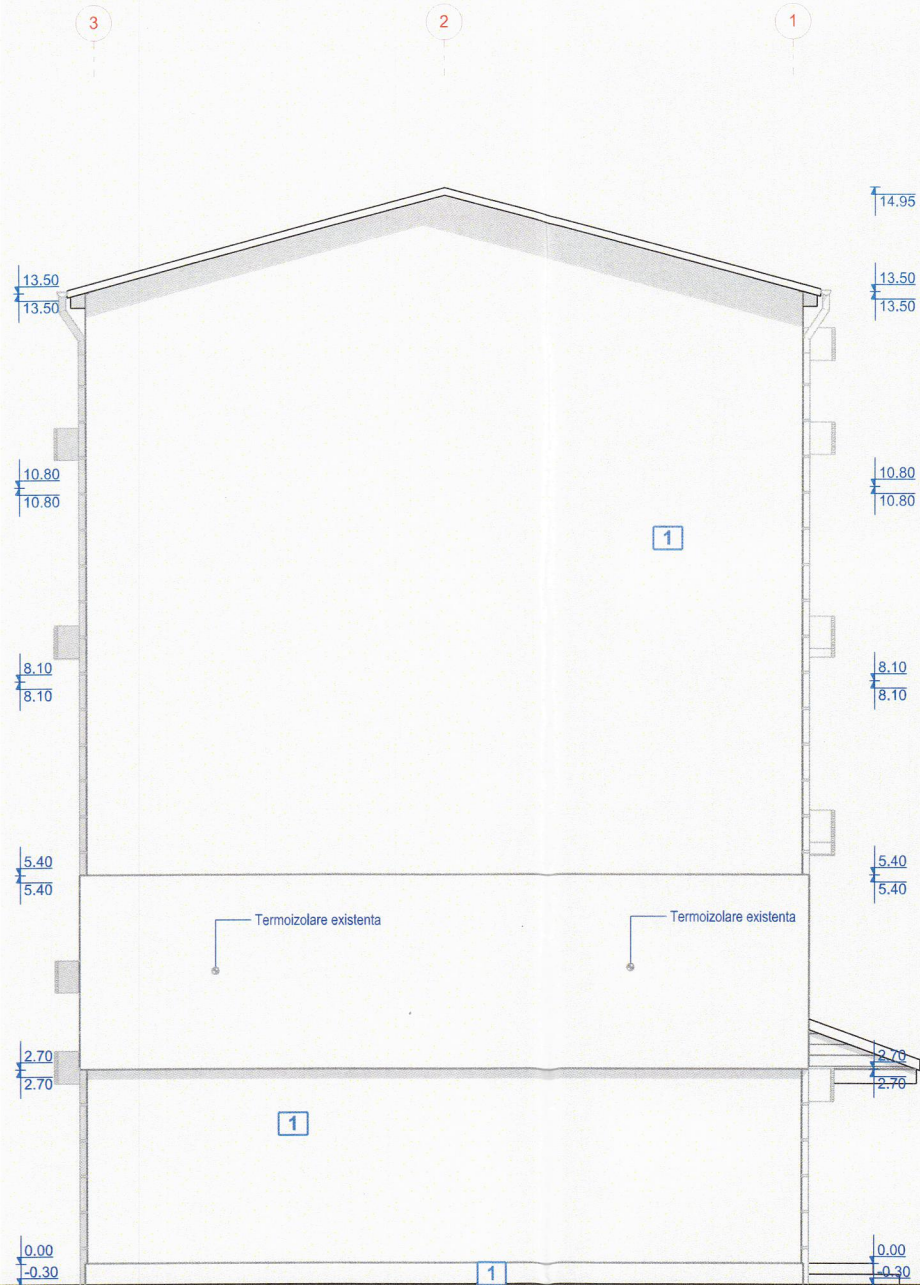

FATADA LATERAL STANGA

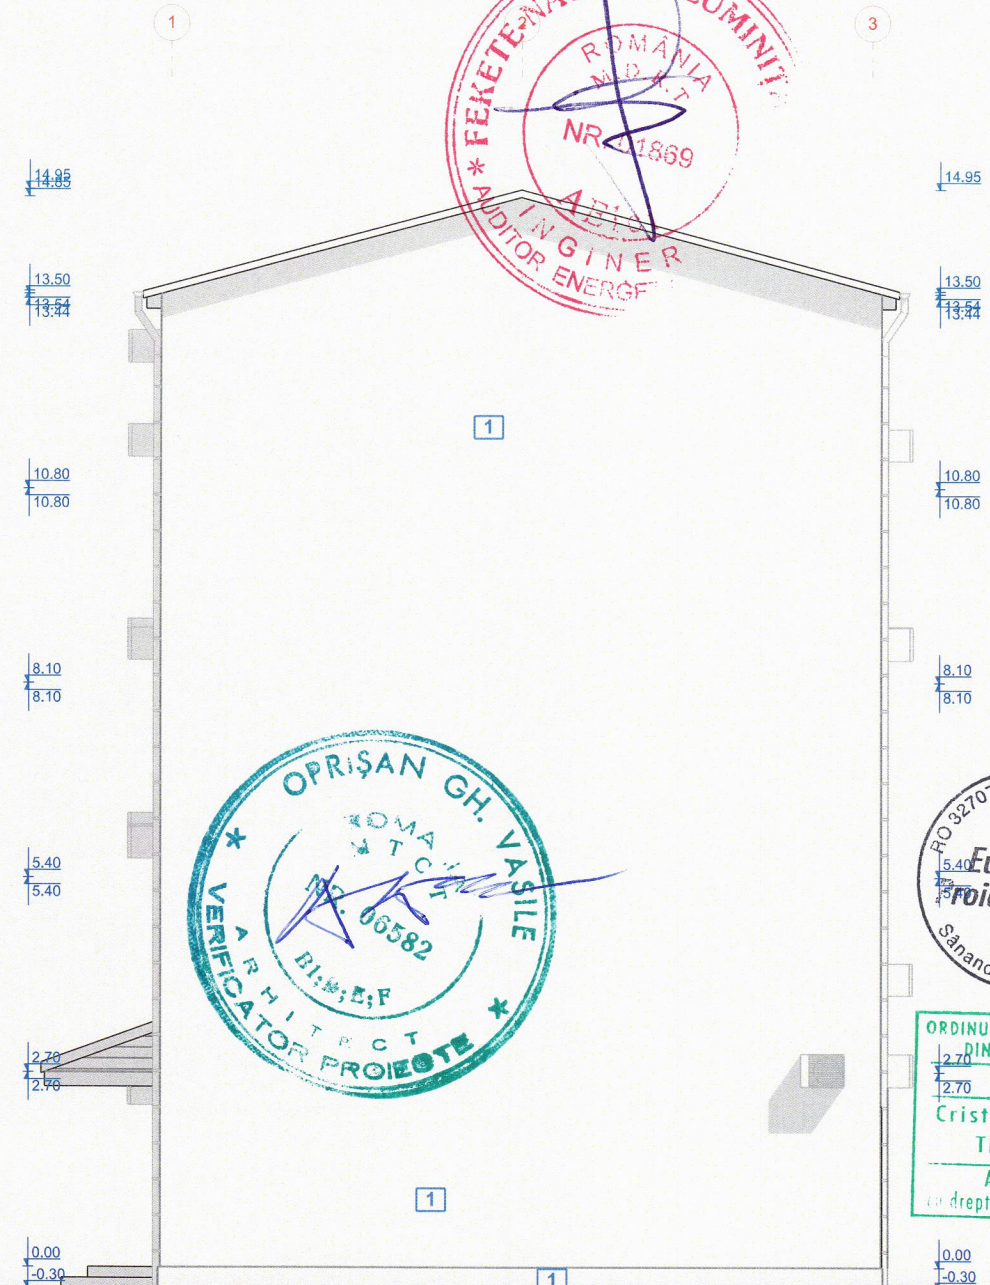

FATADA LATERAL DREAPTA

**NOTA**

Codurile de culoare folosite pt. reprezentarea fatadelor au doar caracter orientativ. Din cauza diferentelor de redare dintre print/monitorul calculatorului si culoare este necesara consultarea unui paletar profesionist pt. alegerea mai exacta a nuanțelor de culoare dorite.


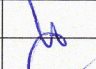
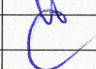
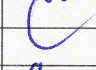
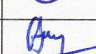
1 Tencuiala driscuita

— Tamplarie cu geam termoizolant clar si tamplarie din PVC

— Tamplarie cu geam termoizolant clar si tamplarie din metal/lemn propusa spre schimbare

Culoare RAL 1013

Culoare RAL 9000 sau RAL 8025

VERIFICATOR/ EXPERT	NUME	SEMNATURA	CERINTA	REFERAT de verificare/ RAPORT de expertiza tehnica titlu/nr./data
<b>PROIECTANT DE SPECIALITATE</b>  <b>S.C. EURODRAFT PROIECT DESIGN S.R.L.</b> Sanandrei, str. Magnoliei, nr.14, jud.Timis CUI: RO32707205; ORC: J35/157/2014; Tel: 0720 315 097; Fax: 0356 467 757 E-mail: office@eurodraftproiectdesign.ro				Titular: <b>Mun. Timisoara</b> Beneficiar: Asociația de proprietari, str. Harniciei, nr.3, sc.A+B+C Amplasament: jud. Timis, mun. Timisoara, str. Harniciei, nr.3, sc.A+B+C, C.F. nr. 406418-C1, nr. topo. 26354
Sef proiect	arh. Trinca Cristian		Scara 1:100	Denumire proiect: Reabilitare termica imobil - str. str. Harniciei, nr.3, sc.A+B+C
Proiectat	arh. Trinca Cristian		Data SEPT 2018	Titlu plansa: <b>FATADA LATERAL STANGA SI DREAPTA EXISTENTA</b>
Desenat	arh. Trinca Cristian			
Verificat	ing. Gavrilescu Rodica			
				Proiect nr. 132/4/2017
				Faza D.T.P.Th.+ C.S.+D.E.
				Plansa nr. A.13-REV1

ORDINUL ARHITECTILOR  
DIN ROMANIA  
2.70 7791  
Cristian-Mihai  
TRINCA  
Arhitect  
cu drept de semnatura