


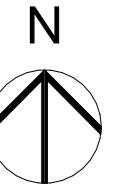






 





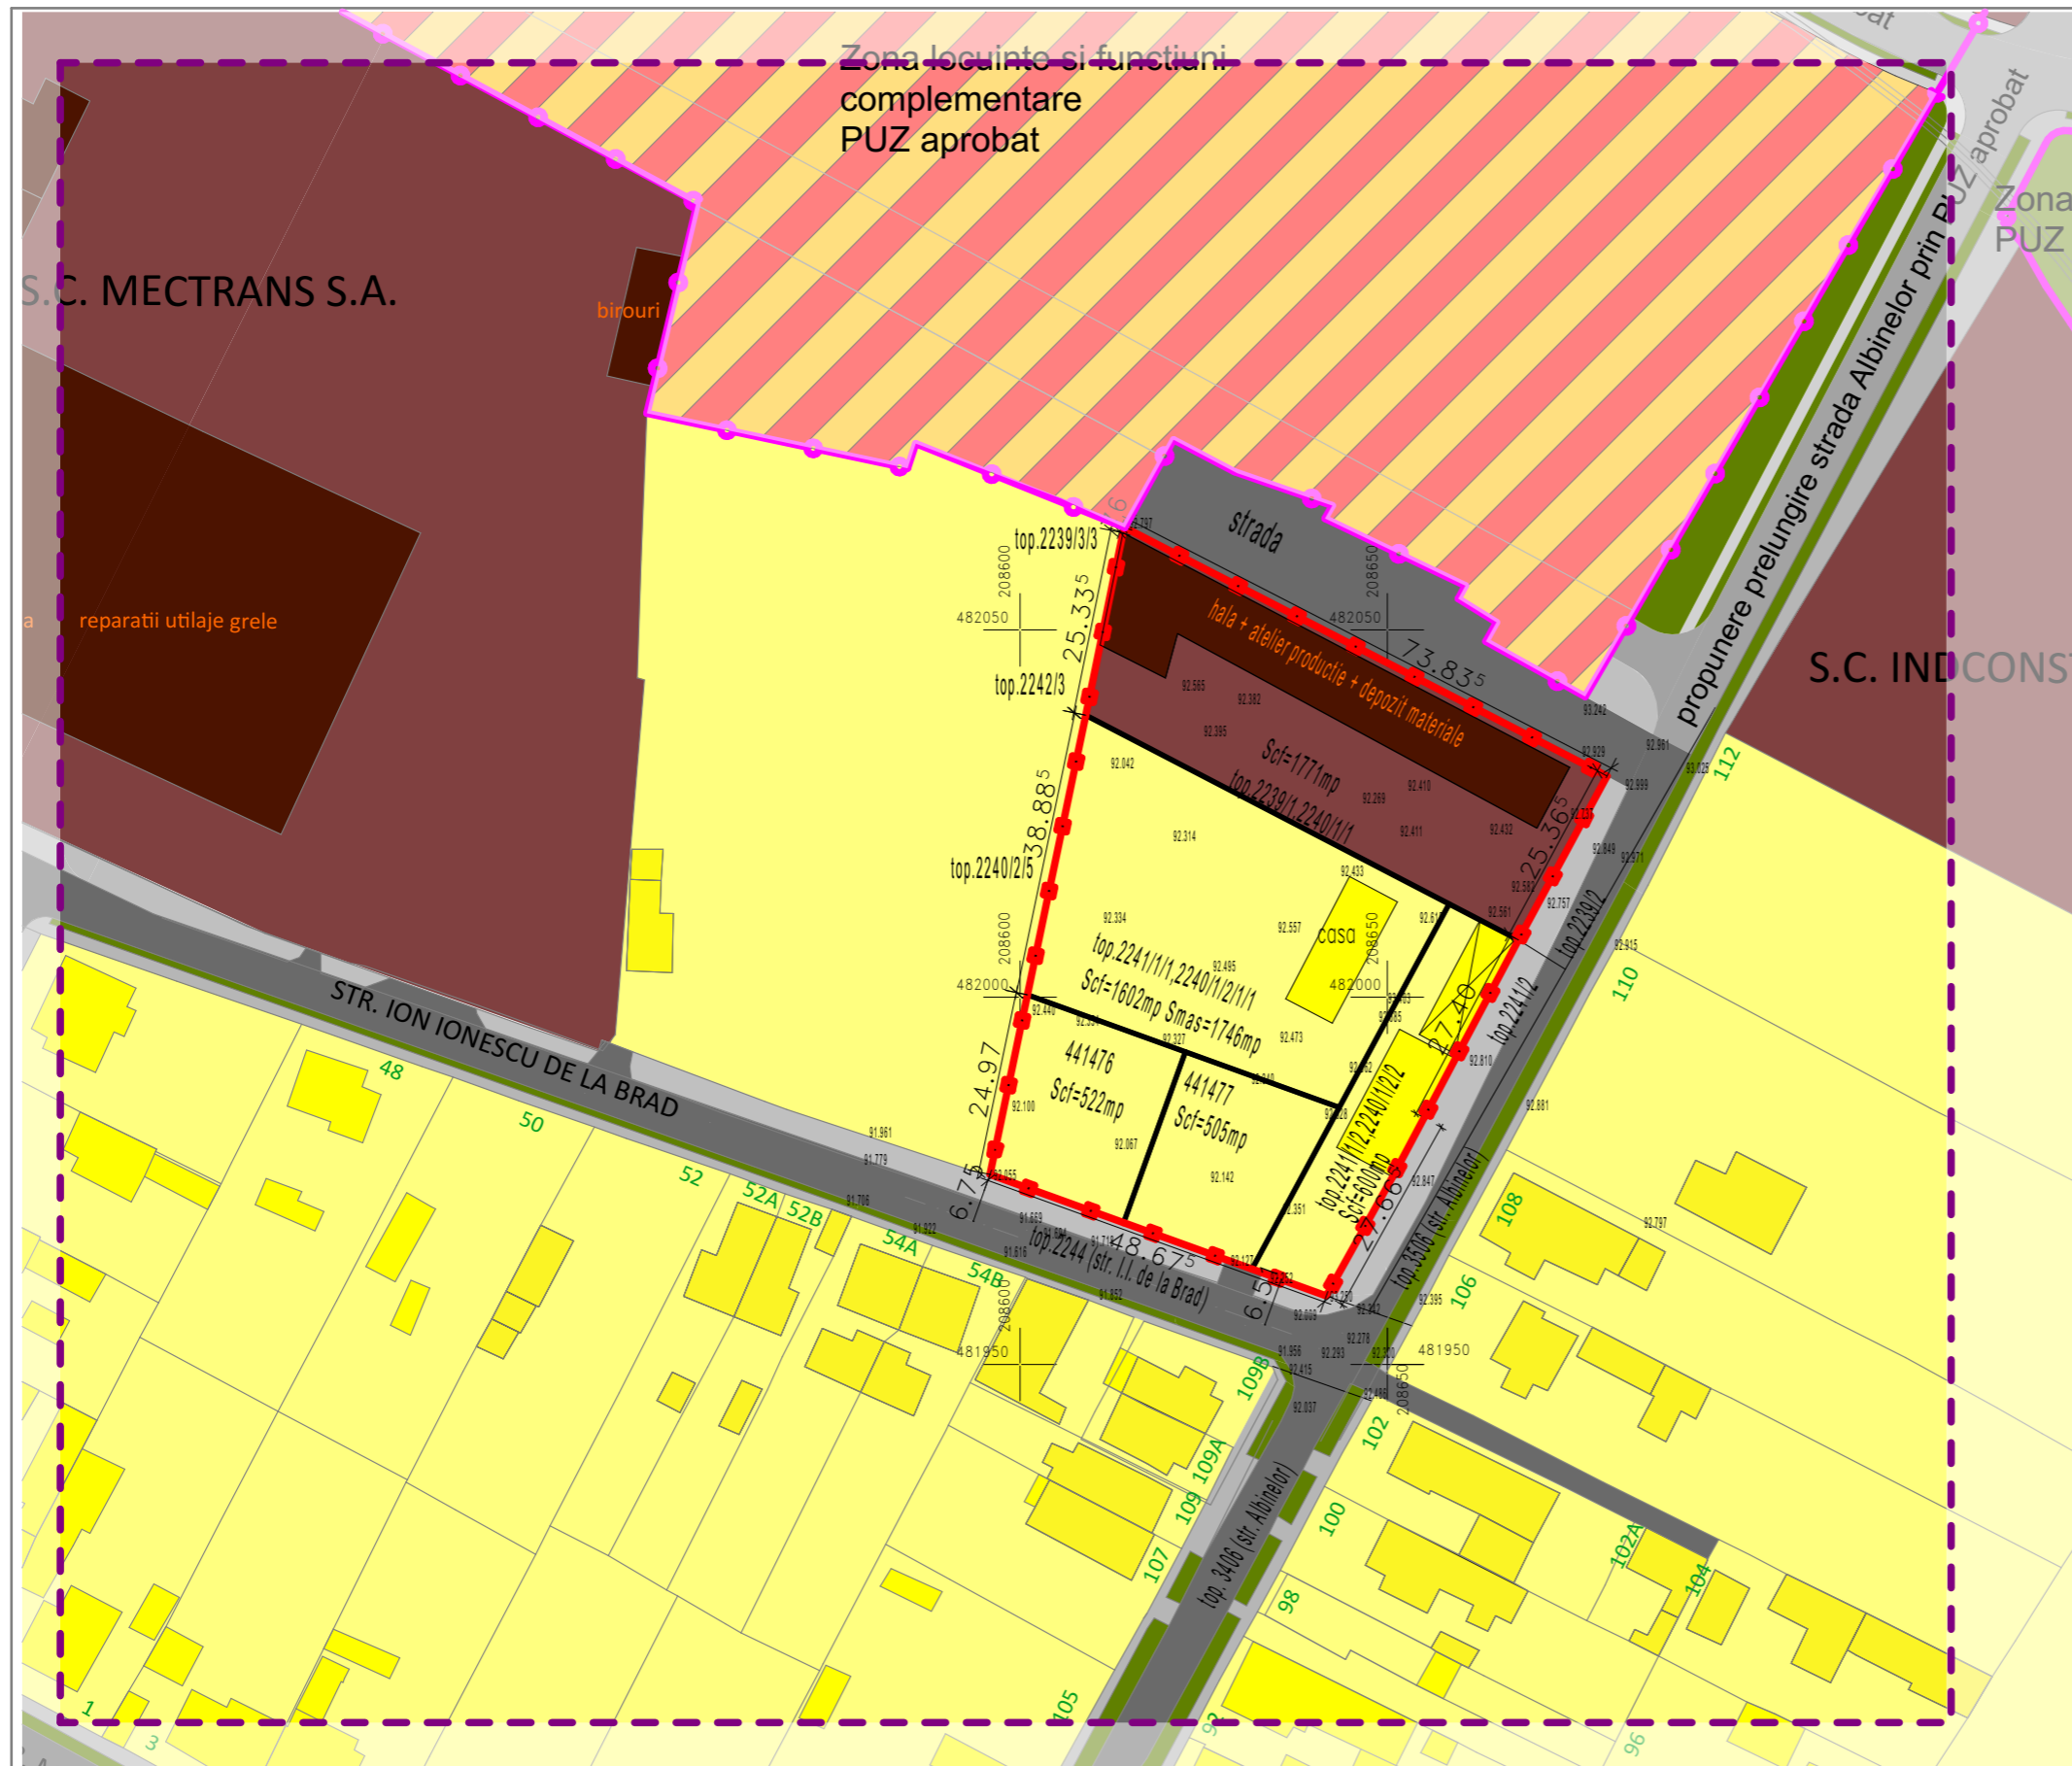
PLAN URBANISTIC ZONAL


Locuinte colective, functiuni complementare si servicii



LEGENDA

-  LIMITA TERENULUI STUDIAT
-  LIMITA ZONEI STUDIATE
-  LIMITE PROPRIETATE PARCELE EXISTENTE
-  LIMITE PUZ APROBAT
-  TERENURI INDUSTRIE
-  CLADIRI INDUSTRIALE
-  TERENURI PENTRU LOCUINTE
-  LOCUINTE (P, P+1, P+2)
-  ZONA LOCUINTE COLECTIVE SI FUNCTIUNI COMPLEMENTARE PUZ APROBAT (S+P+12)
-  ZONA SERVICII PUZ APROBAT (S+P+12)
-  ZONA VERDE PUZ TAGOR APROBAT
-  STRAZI EXISTENTE
-  STRAZI PROPUSE PUZ APROBAT



	Verficator				Referat/Expertiza/ Nr./ Data	
	Specificatie	Nume	Semnatura	Cerinta	Denumire proiect: Plan Urbanistic Zonal construire locuinte colective, functiuni complementare si servicii	
	S.C. POWER ON SOLUTIONS S.R.L. str. G. Musicescu, nr 26, Timisoara, Timis e-mail: office@power-on.ro Tel: 0773 806 704				Pr. Nr.:	06/2020
Specificatie	Nume	Semnatura	Scara	Beneficiar: SC TUCASA RESIDENCE SRL		Faza:
Sef proiect	arh. STANCU Ioan Nicolai		1:1215.5 2,	Amplasament: Mun. Timisoara, jud. Timis, str. Ion Ionescu de la Brad, nr. 35 CF 419828, 419867, 419870, 441476, 441477		AVIZ OP.
Proiectat	arh. STANCU Ioana		1:1285.1 9, 1:1000	Denumire plansa: PLAN DE SITUATIE EXISTENTA		Nr. plansa:
Desenat	arh. STANCU Ioana		MARTIE 2021			U04