
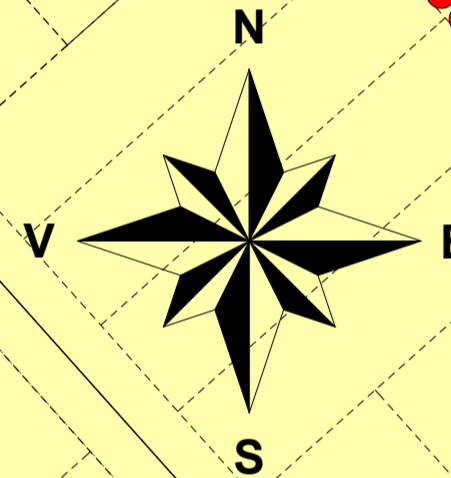


P.U.Z.

P.U.Z. Locuinte si dotari
complementare, parcela 435705
Timisoara


5. Proprietatea asupra terenurilor

5

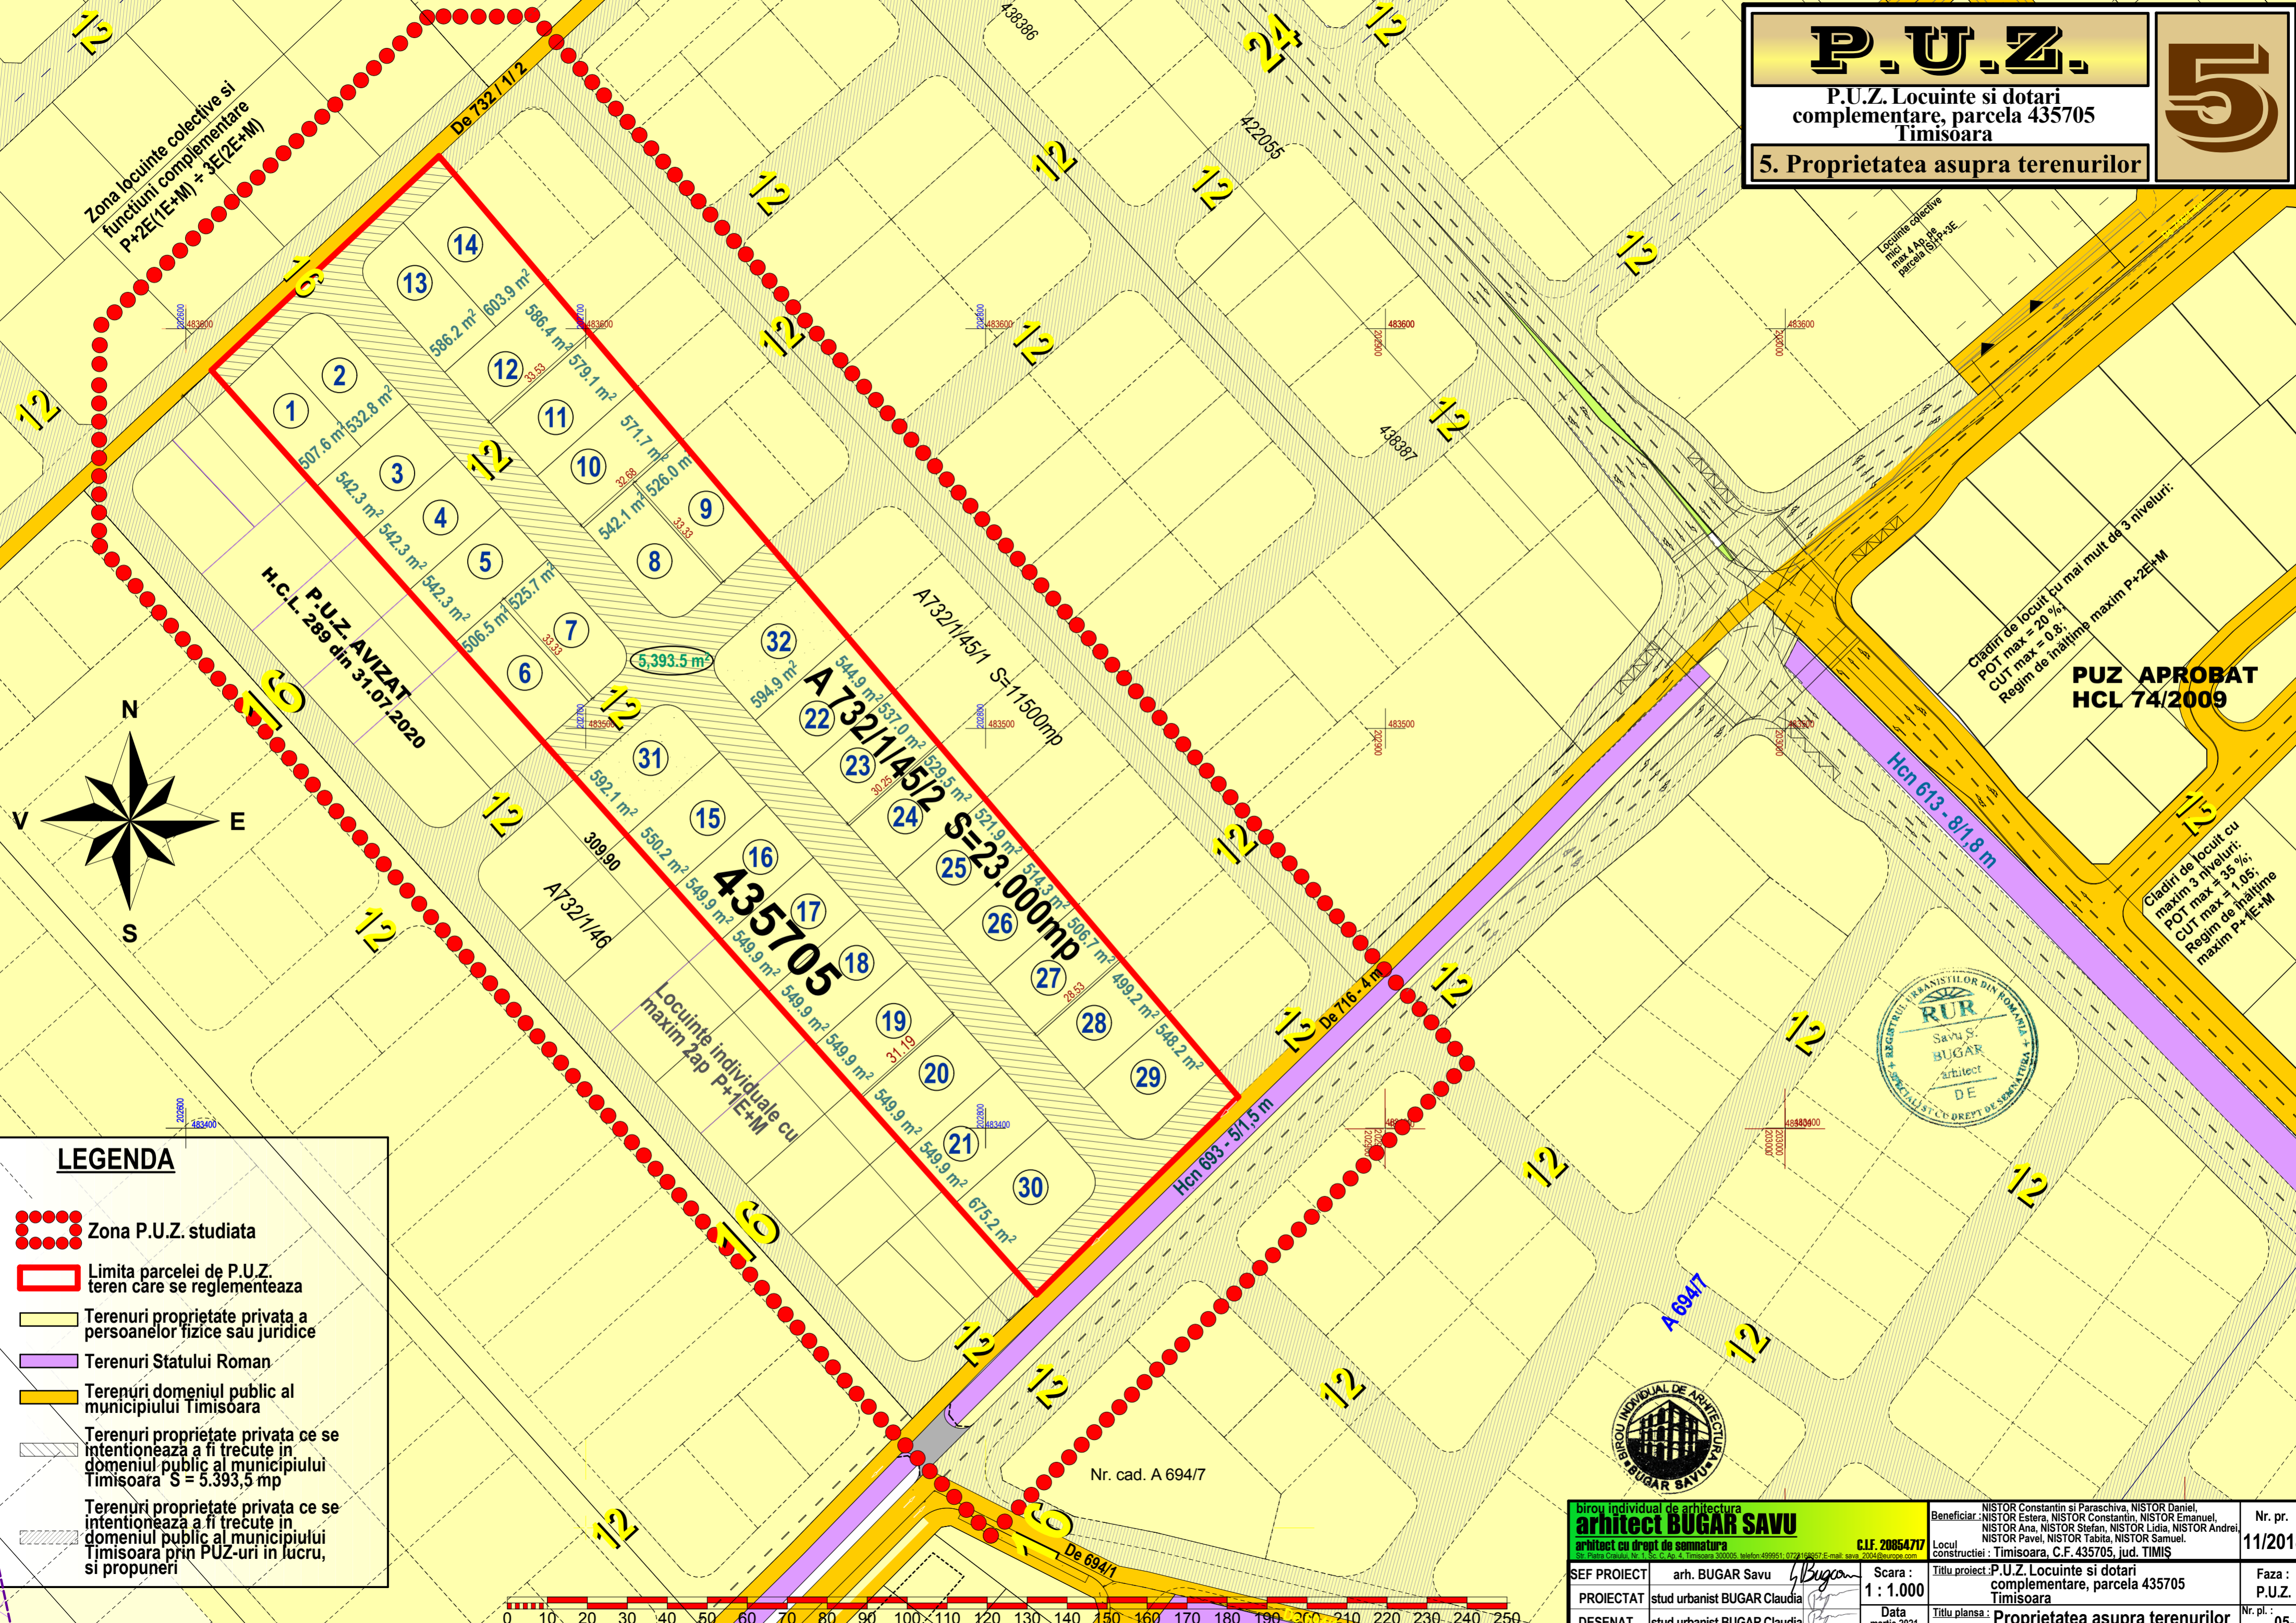

LEGENDA

- Zona P.U.Z. studiata
- Limita parcelei de P.U.Z. teren care se reglementeaza
- Terenuri proprietate privata a persoanelor fizice sau juridice
- Terenuri Statului Roman
- Terenuri domeniul public al municipiului Timisoara
- Terenuri proprietate privata ce se intentioneaza a fi trecute in domeniul public al municipiului Timisoara S = 5.393,5 mp
- Terenuri proprietate privata ce se intentioneaza a fi trecute in domeniul public al municipiului Timisoara prin PUZ-uri in lucru, si propuneri

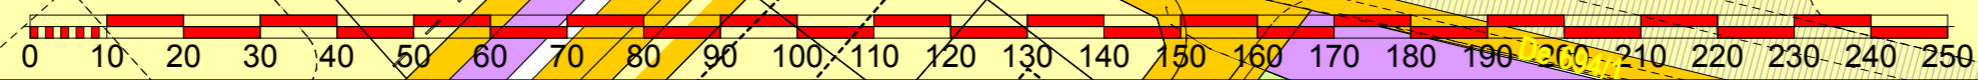

biroiu individual de arhitectura arhitect BUGAR SAVU arhitect cu drept de semnatura Str. Piata Crailor, Nr. 1, Sc. C, Ap. 4, Timisoara 300005, telefon: 499951-0729, 19827 E-mail: savu_2004@europa.com		C.I.F. 20864717	Beneficiar: NISTOR Constantin si Paraschiva, NISTOR Daniel, NISTOR Estera, NISTOR Constantin, NISTOR Emanuel, NISTOR Ana, NISTOR Stefan, NISTOR Lidia, NISTOR Andrei, NISTOR Pavel, NISTOR Tabita, NISTOR Samuel.	Nr. pr. 11/2018
SEF PROIECT arh. BUGAR Savu	Scara: 1 : 1.000	Titlu proiect: P.U.Z. Locuinte si dotari complementare, parcela 435705 Timisoara		Faza: P.U.Z.
PROIECTAT stud urbanist BUGAR Claudia	Data martie 2021	Titlu plansa: Proprietatea asupra terenurilor		Nr. pl.: 05-A
DESENAT stud urbanist BUGAR Claudia				