



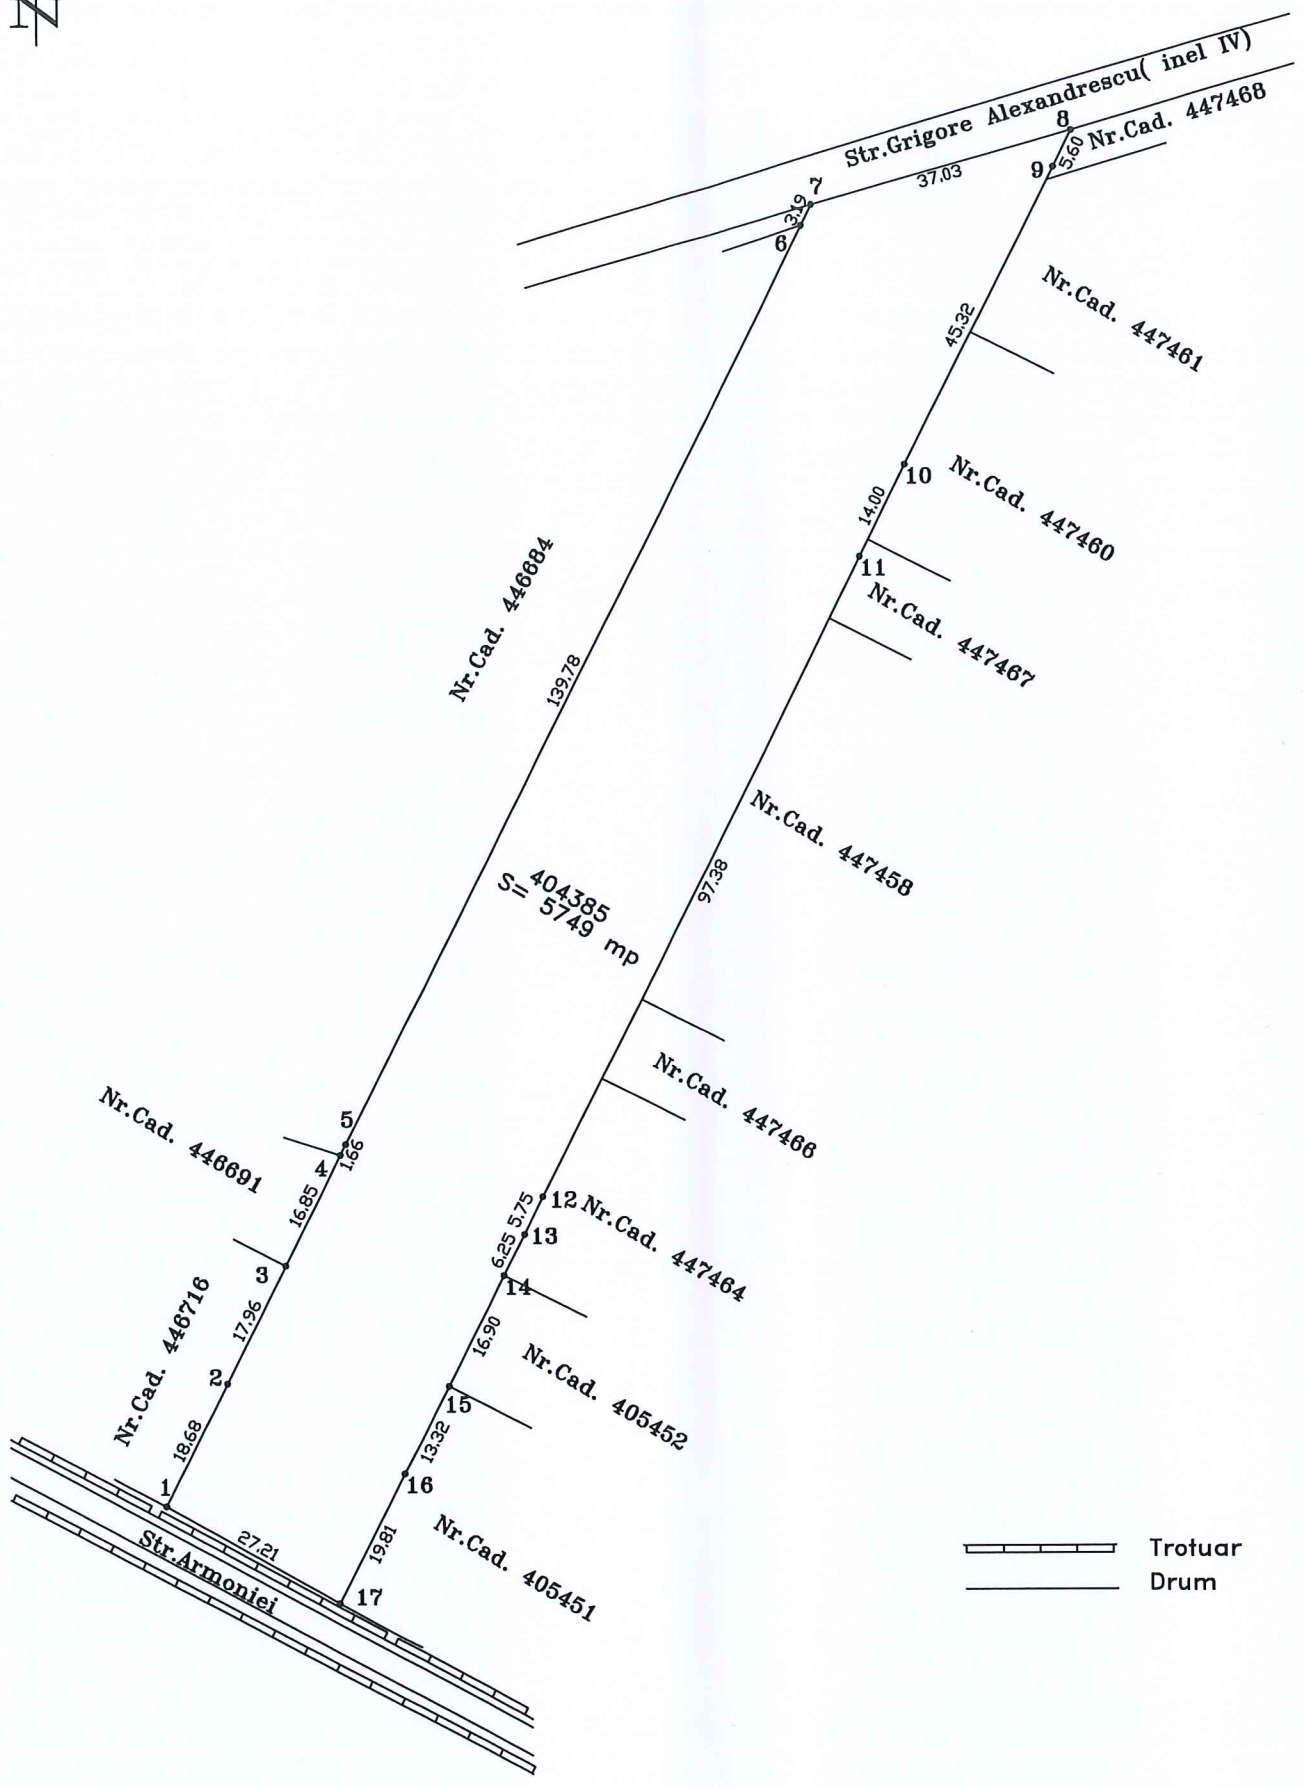

**PLAN DE SITUATIE**  
scara 1 : 1000

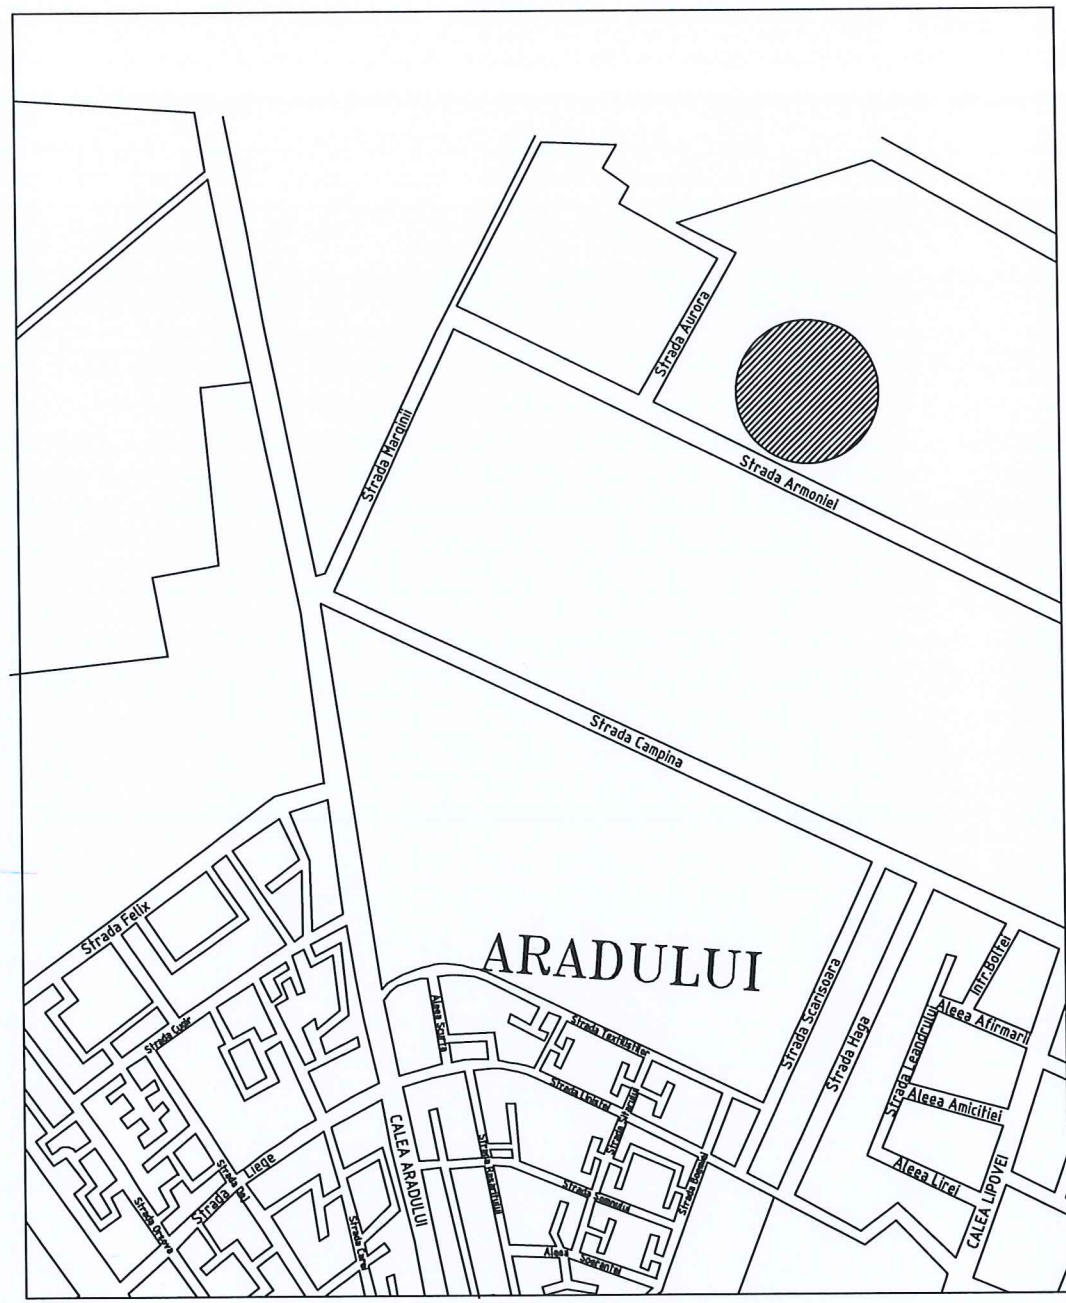

**PLAN DE INCADRARE IN ZONA**  
scara 1 : 1000



Responsabilitatea identificării corecte a planurilor parcelare și a determinărilor topografice revine în totalitate persoanei autorizate  
Sistem de proiectie Stereografica 1970 Sistem altimetric Marea Neagra 1975


S.C. GM-CAD S.R.L. Str. Dr. Grigore T. Popa, nr. 23, Timisoara CERTIFICAT DE AUTORIZARE Seria: RO-B-J NR. 1672 Tel: 0356.005.000 Fax: 0356.005.000 Email: office@gm cad.ro www.gm cad.ro		Documentatie tehnica privind imobilul in scris in CF. 404385 Timisoara, Loc. Timisoara - Jud. Timis Beneficiar: C&M WEST HOUSE SRL		Proiect nr. /2020
Sef proiect	ing. CIOBANU MIRCEA	Scara: 1:1000	PLAN TOPOGRAFIC TABEL SITUATIA JURIDICA INVENTAR COORDONATE	
Intocmit	ing. CIOBANU MIRCEA		PLANSA NR.:1	
Desenat	ing. CIOBANU MIRCEA		Data: 2020	
Verificat				



**PLAN TOPOGRAFIC**

scara 1 : 1000

**SITUATIA CONFORM C.F. 404385 - TIMISOARA**

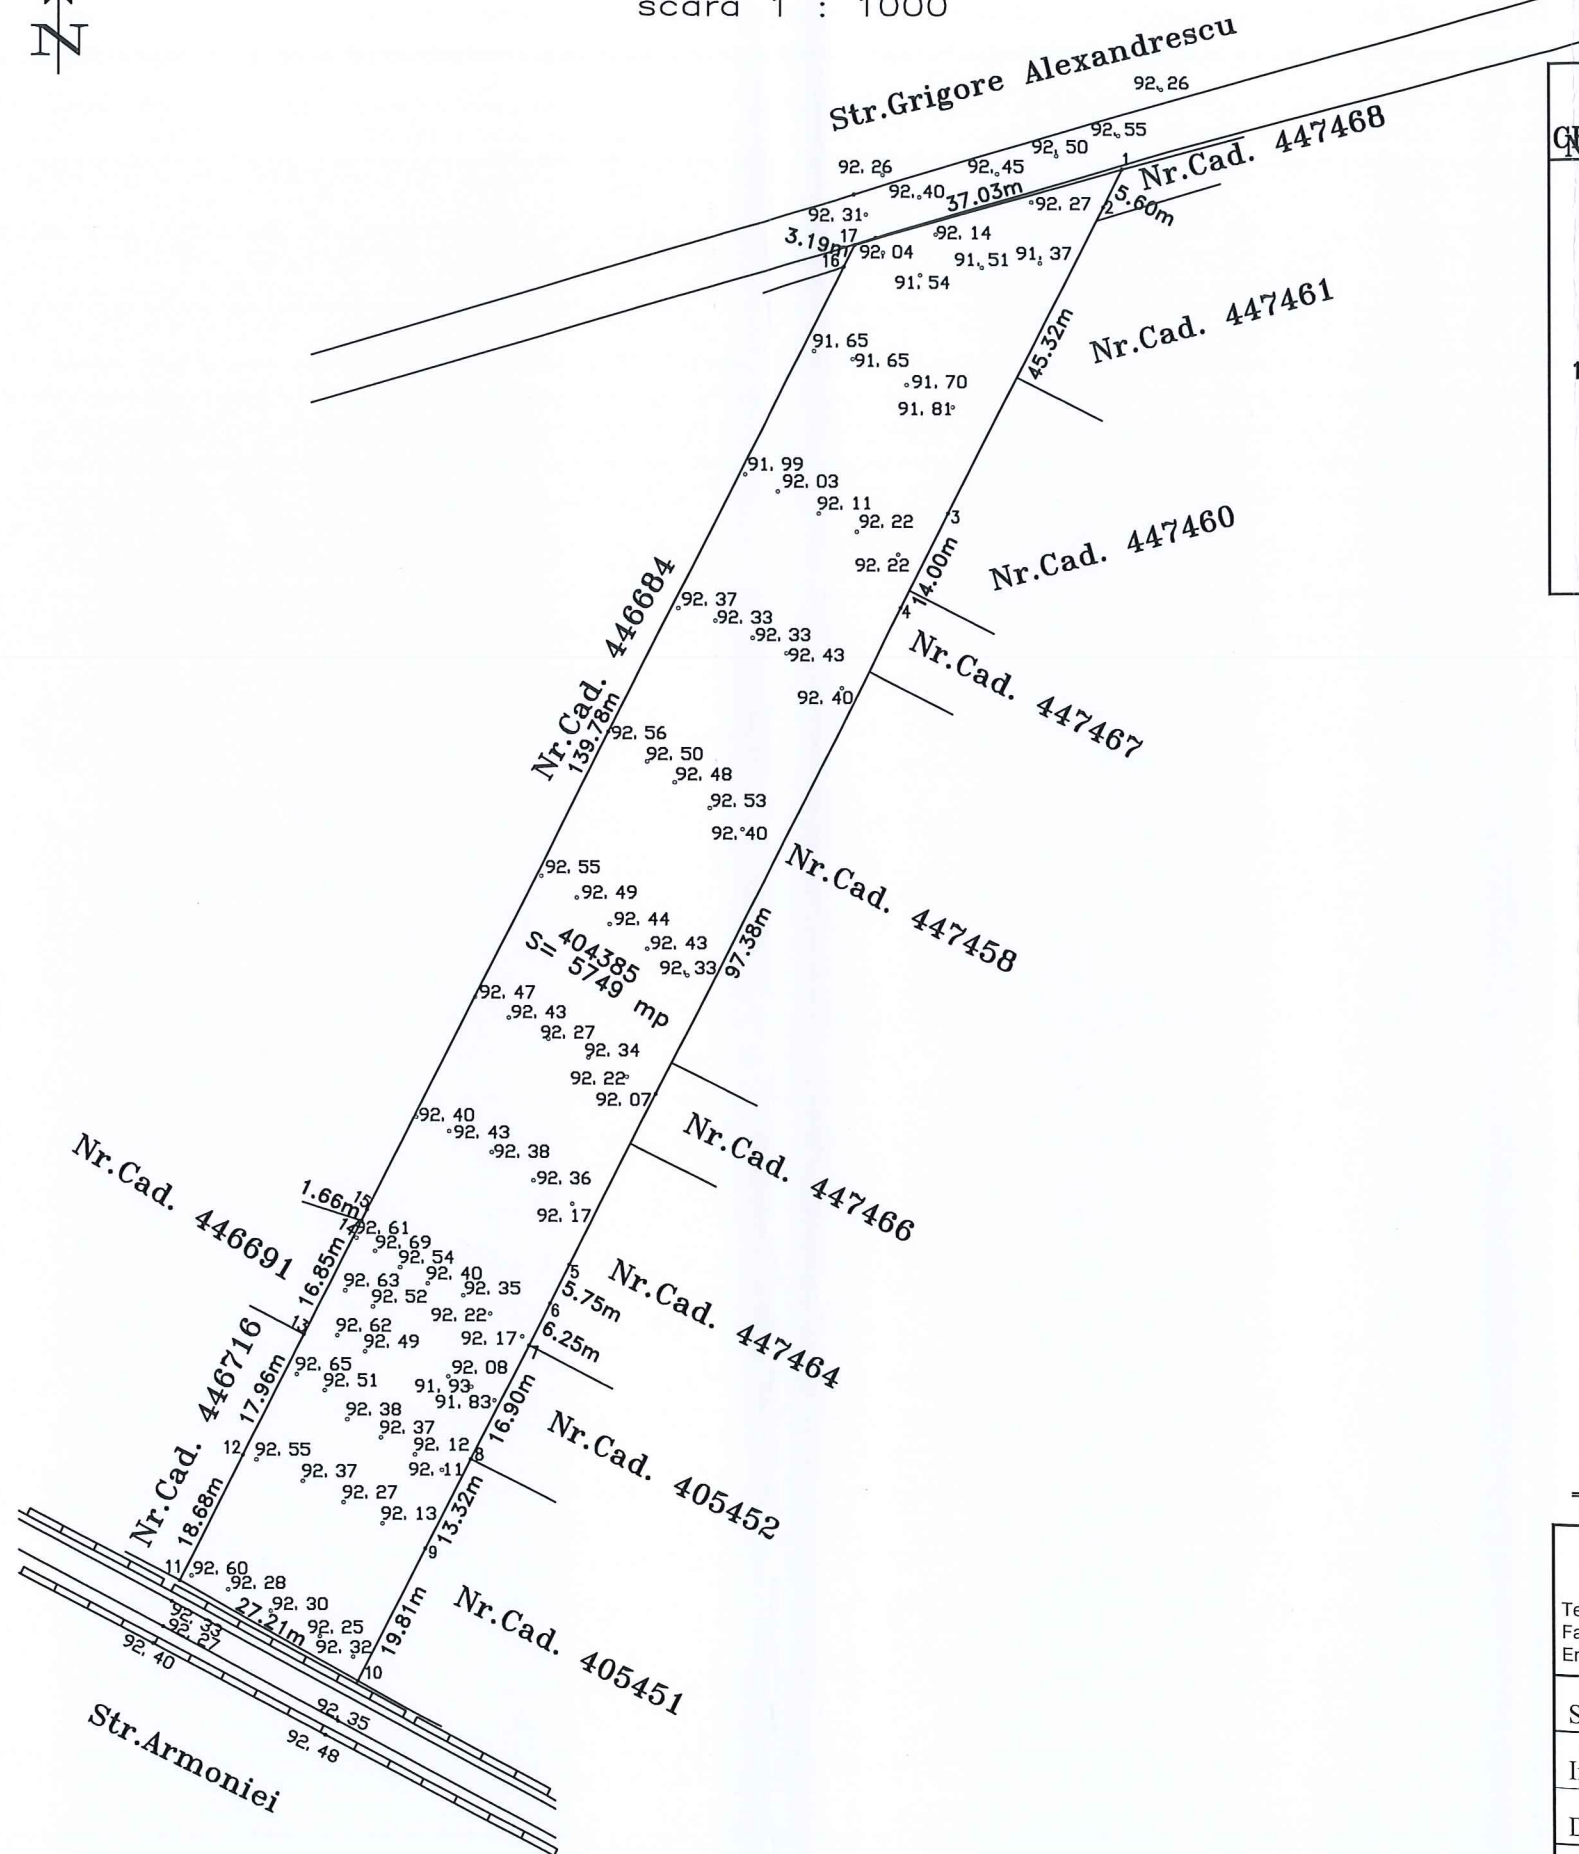

CPT. NR.	NR. C.F.	NR. TOP./CAD.	DESCRIERE IMOBIL	SUPRAFATA		PROPRIETAR	SARCINI
				Ha	Mp		
1	404385 Timisoara	404385	Teren intravilan in str. Armoniei, nr.18, jud.Timis.	0	5749	139930/04.07.2019 Act notarial nr. 624 din 03.07. 2019 emis de COCIORVA OCTAVIAN Intabulare drept de PROPRIETATE dobandit prin Conventie, cota actuala 1/1, cota initiala 1/1  C&M WEST HOUSE SRL	

**INVENTAR DE COORDONATE**  
Sistem de proiectie: Stereografic 1970

Parcela (1)

Nr. Pct.	Coordonate pct.de contur		Lungimi laturi D(i,i+1)
	X [m]	Y [m]	
1	482970.697	207079.041	5.599
2	482965.703	207076.509	45.321
3	482925.278	207056.020	14.000
4	482912.790	207049.691	97.385
5	482825.925	207005.665	5.745
6	482820.800	207003.068	6.255
7	482815.221	207000.240	16.897
8	482800.149	206992.602	13.318
9	482788.270	206986.581	19.806
10	482770.603	206977.627	27.214
11	482783.903	206953.884	18.682
12	482800.569	206962.325	17.959
13	482816.590	206970.439	16.849
14	482831.621	206978.052	1.658
15	482833.100	206978.801	139.783
16	482957.801	207041.959	3.189
17	482960.646	207043.400	37.031
S(1)=5749.46mp P=486.691m			

Trotuar  
 Drum

Responsabilitatea identificarii corecte a planurilor parcelare si a determinarilor topografice revine in totalitate persoanei autorizate  
Sistem de proiectie Stereografica 1970 Sistem altimetric Marea Neagra 1975

S.C. GM-CAD S.R.L Str. Dr. Grigore T. Popa, nr.23, Timisoara Tel: 0356.005.000 Fax: 0356.005.000 Email: office@gmccad.ro		Receptie PUZ C.F. 404385 Timisoara Loc. Timisoara - Jud. Timis Beneficiar:	Proiect nr. /2021
Sef proiect	ing. CIOBANU MIRCEA	Scara: 1:1000	PLAN TOPOGRAFIC TABEL SITUATIA JURIDICA INVENTAR COORDONATE
Intocmit	ing. CIOBANU MIRCEA		
Desenat	ing. CIOBANU MIRCEA		
Verificat		Data:2021	PLANSA NR.:1