




PUZ aprobat prin
HCL 327/2000
Zona rezidentiala

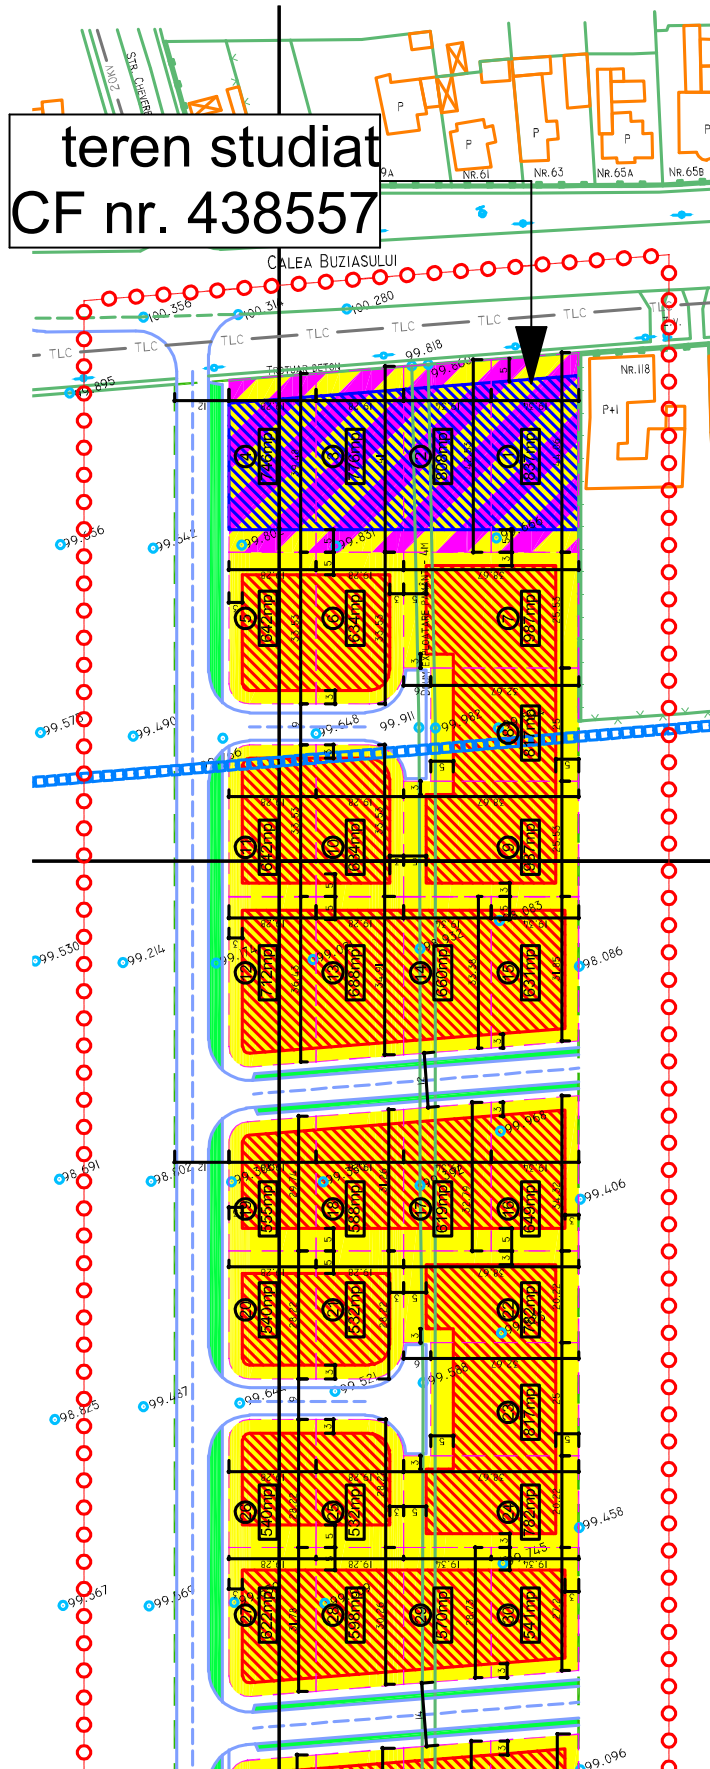


STUDIU CVARTAL

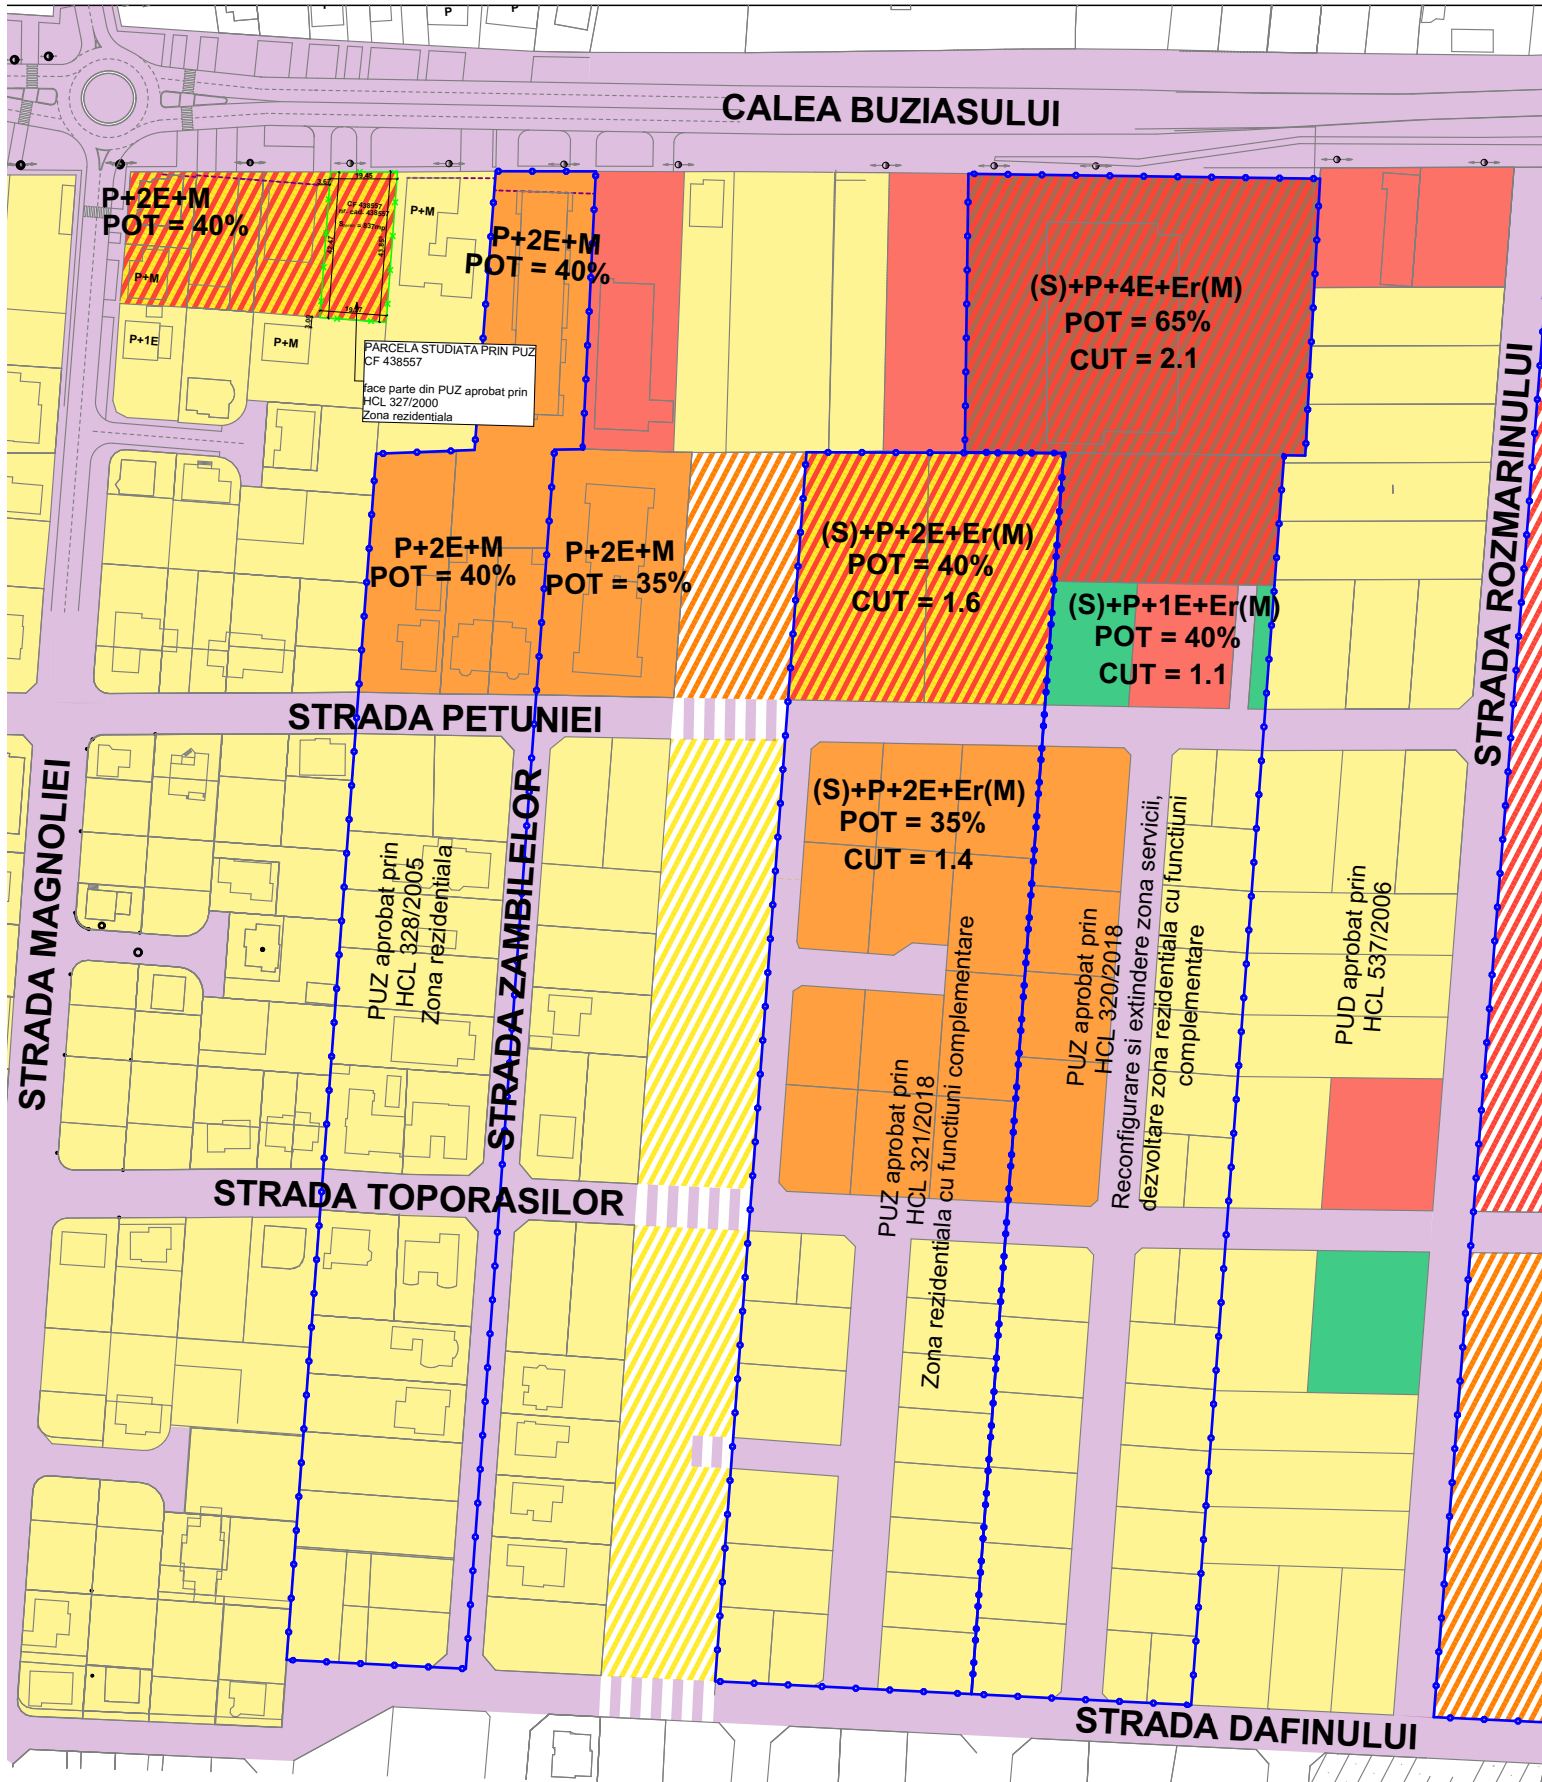

PROPUNERE DE AMPLASARE A CLĂDIRII ÎN CONTEXTUL ACTUAL

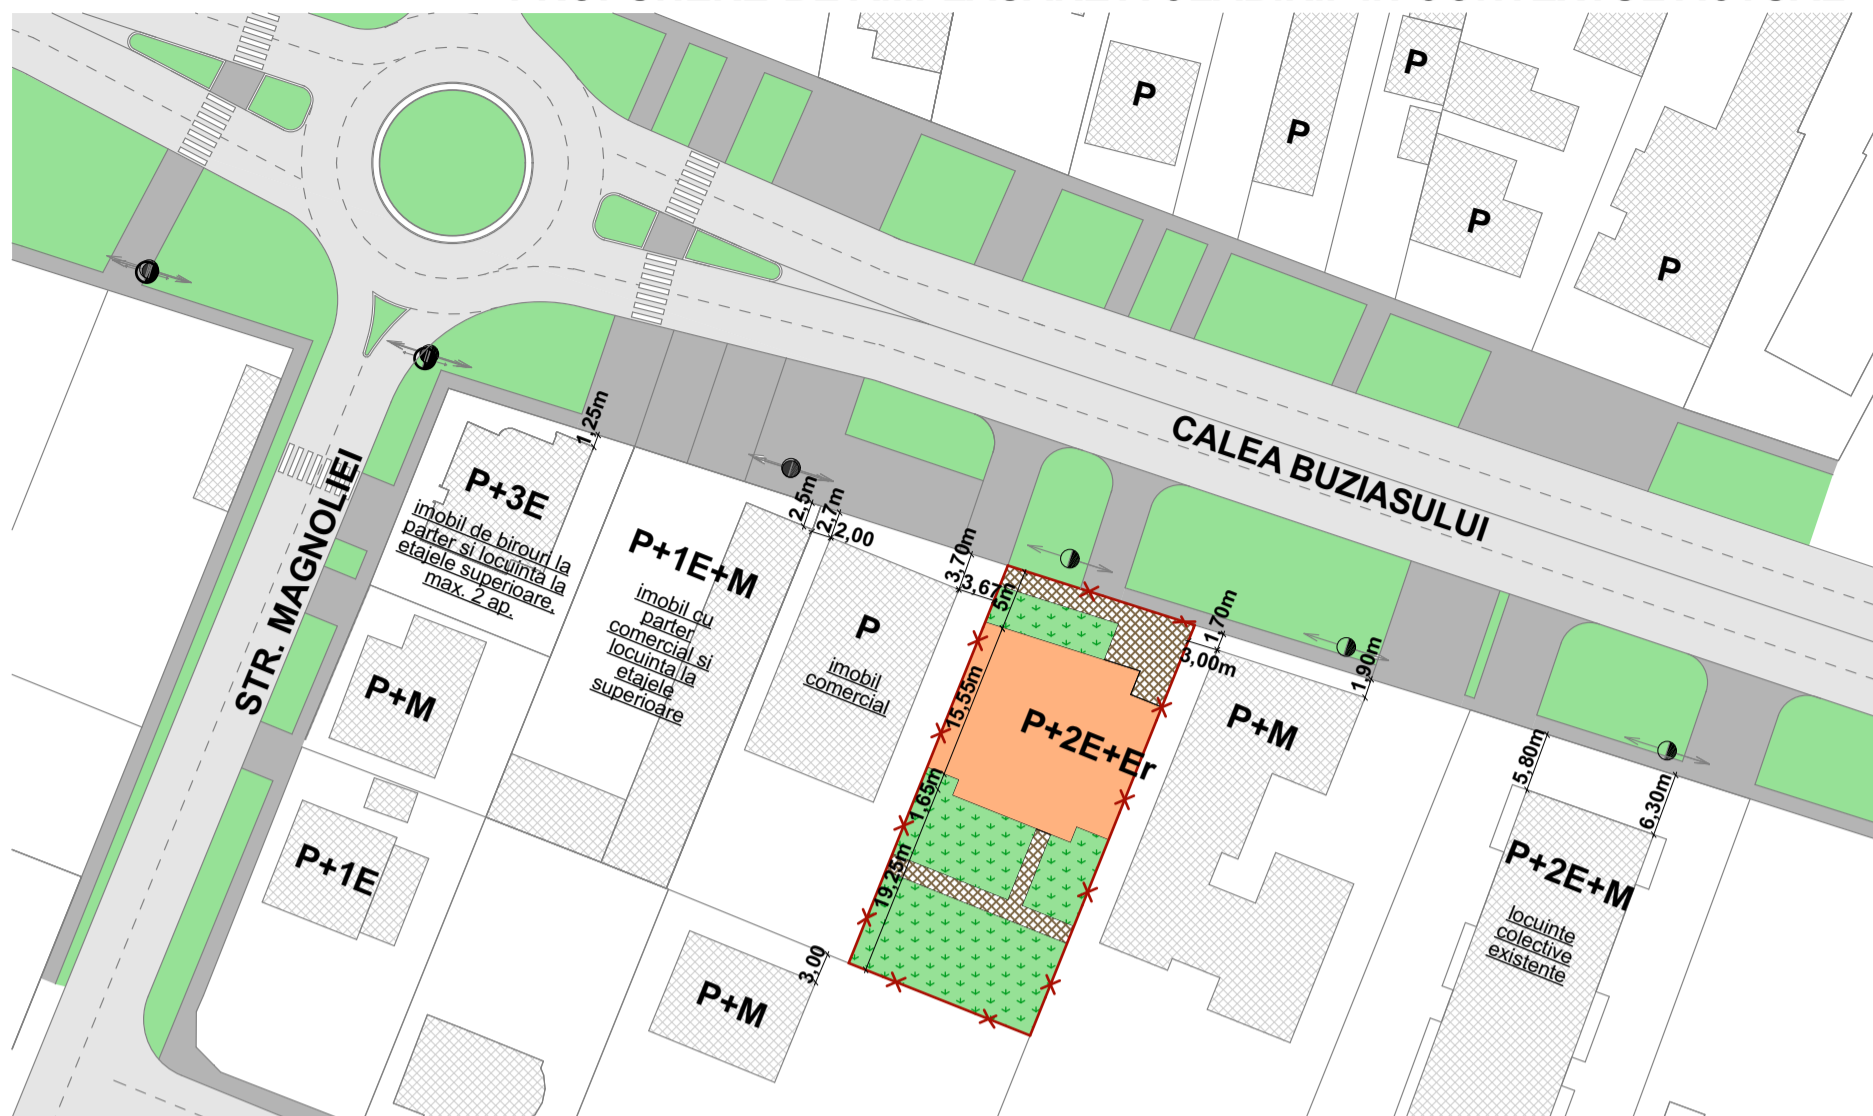

PROPUNERE DE AMPLASARE A CLĂDIRII ȚINÂND CONT DE POSIBILITATEA DE DEZVOLTARE A PARCELELOR VECINE

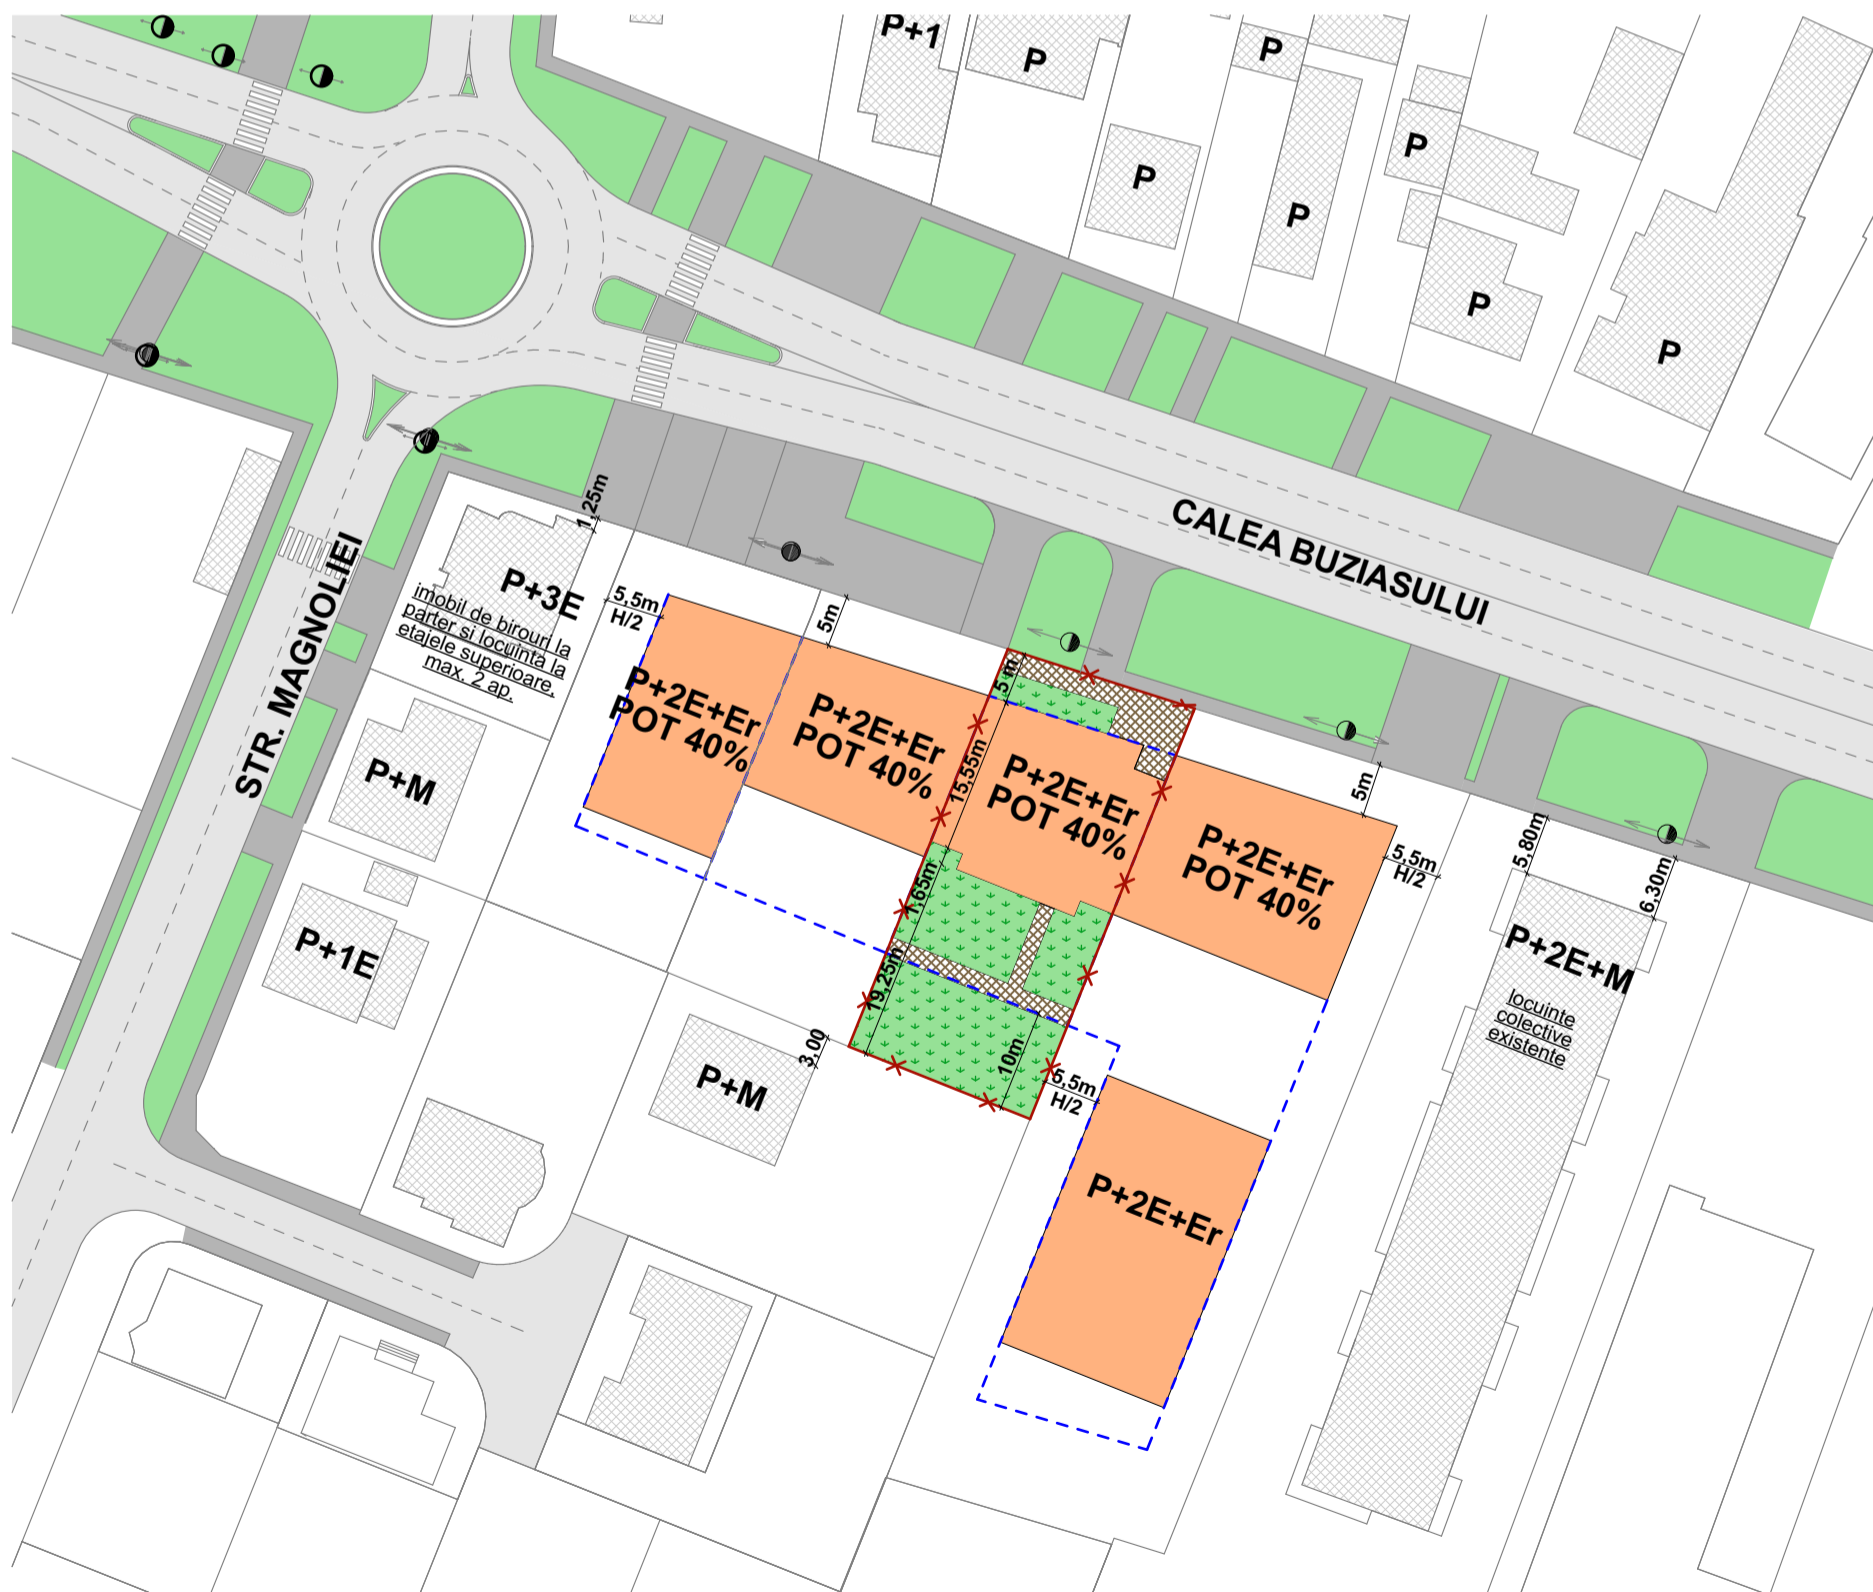

VARIANTA 2 - AMPLASARE
CALCAN VEST + EST