




# PUZ aprobat prin HCL 327/2000 Zona rezidentiala

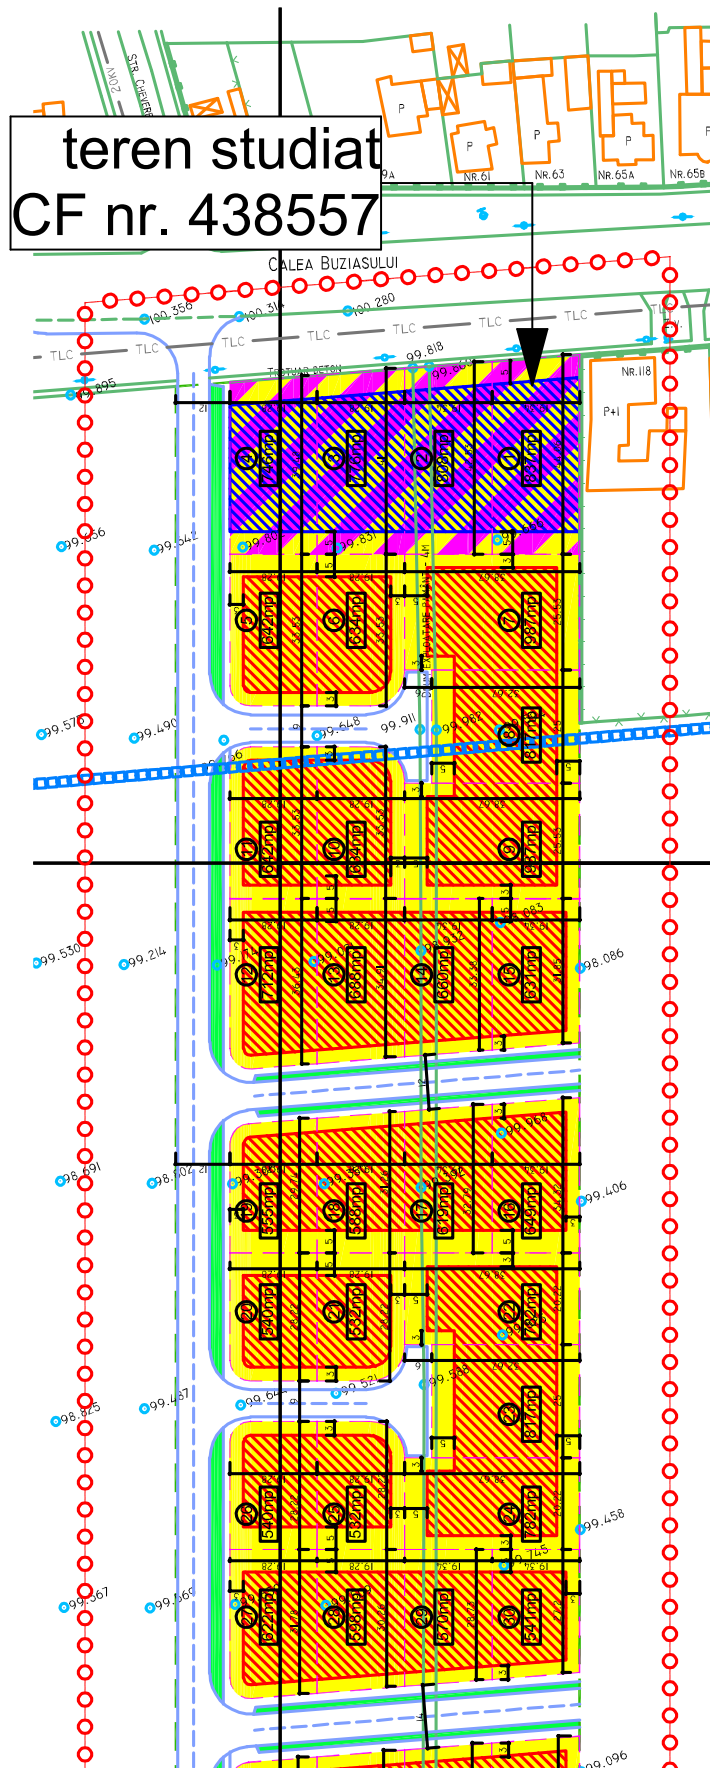


# STUDIU CVARTAL

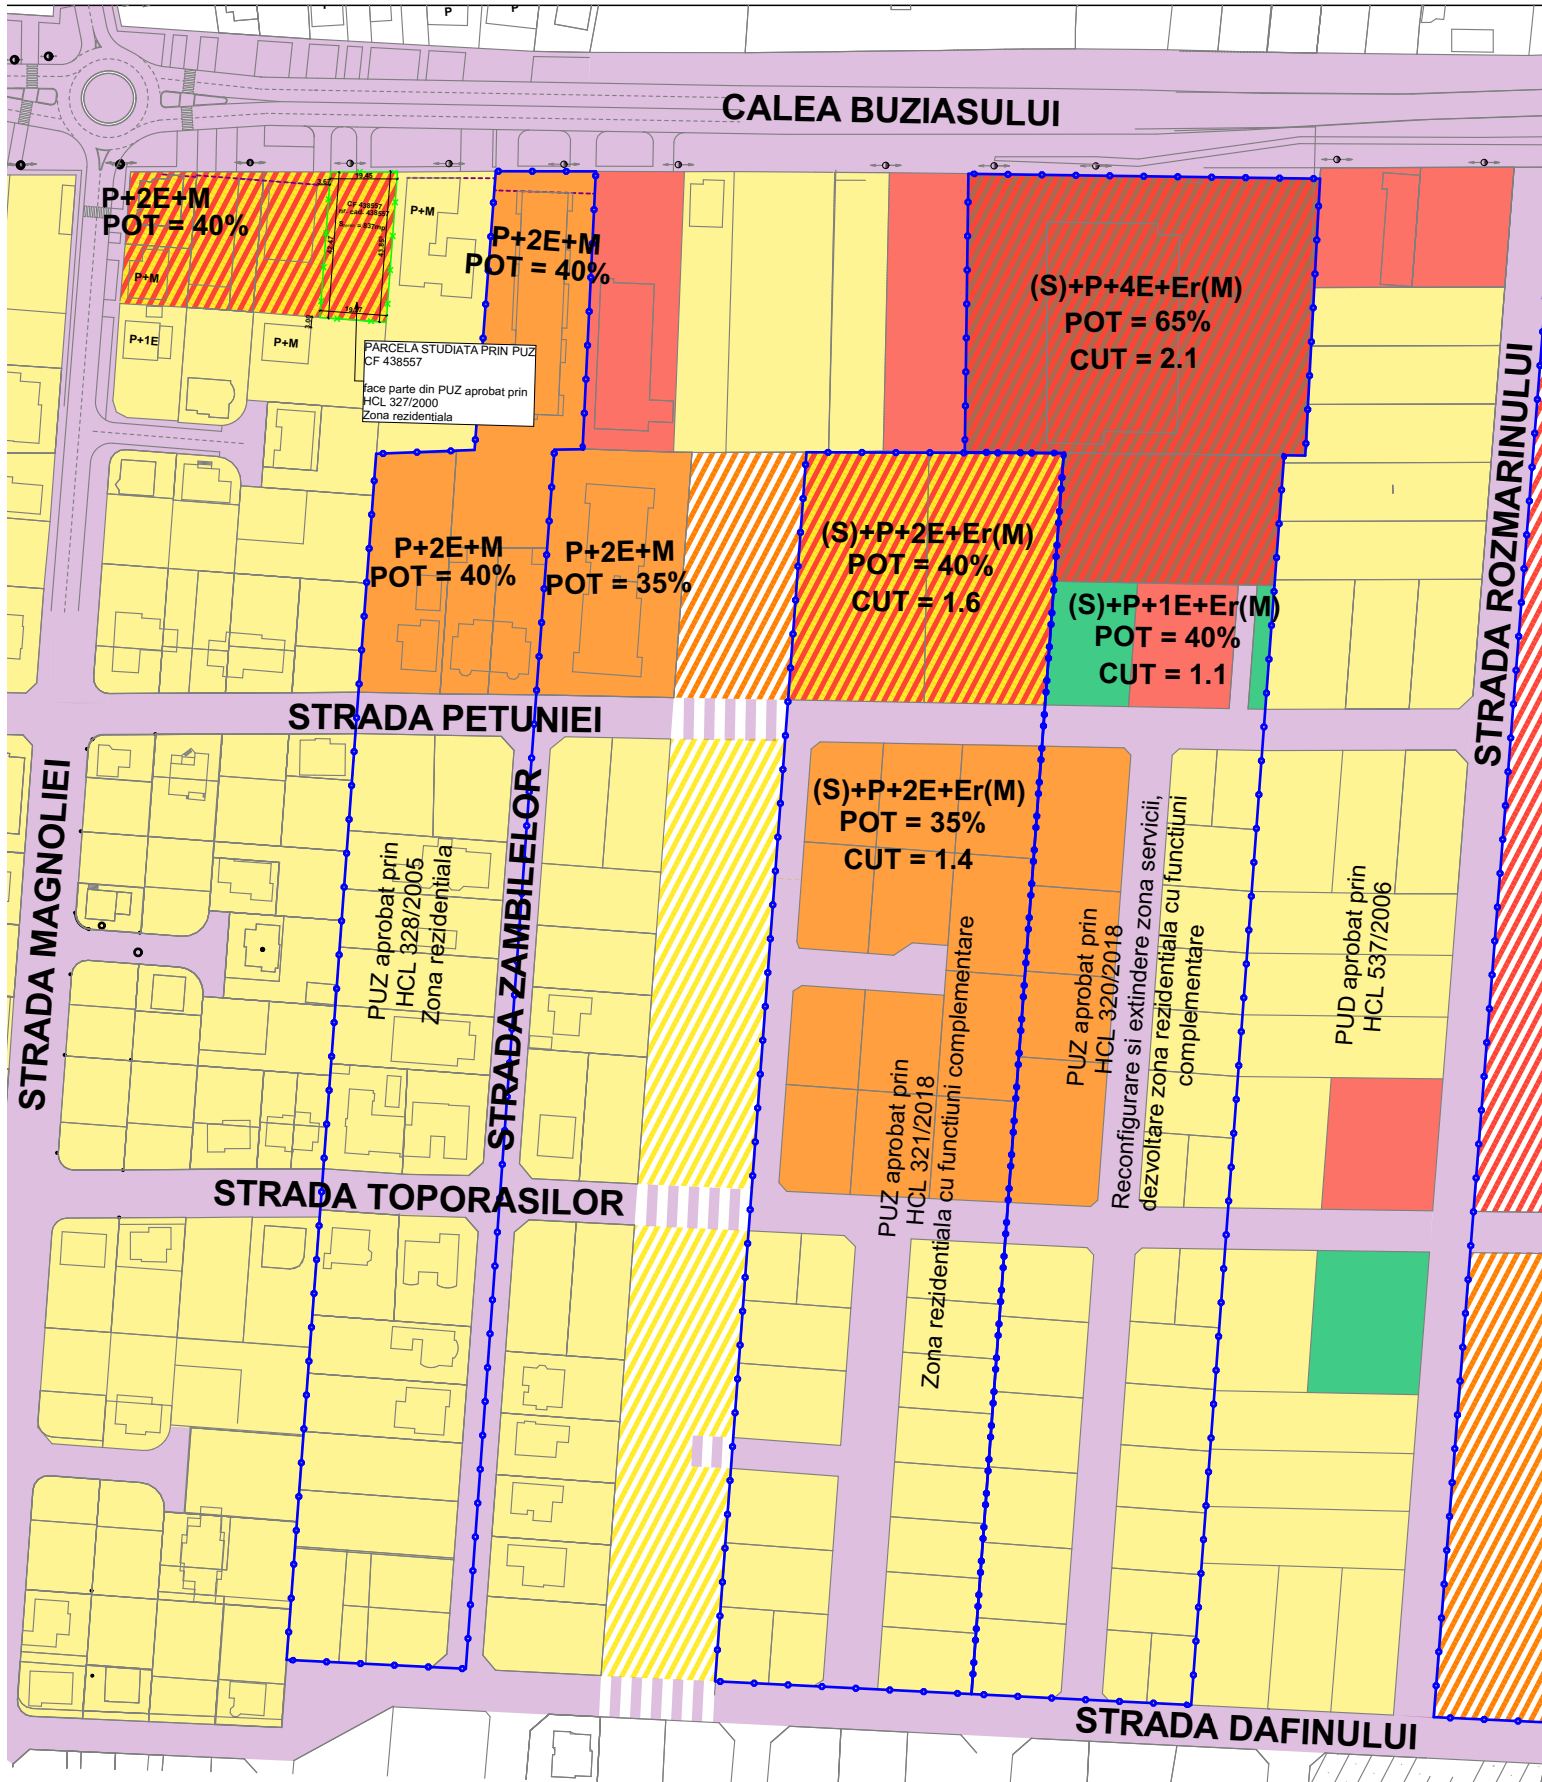

# PROPUNERE DE AMPLASARE A CLĂDIRII ÎN CONTEXTUL ACTUAL

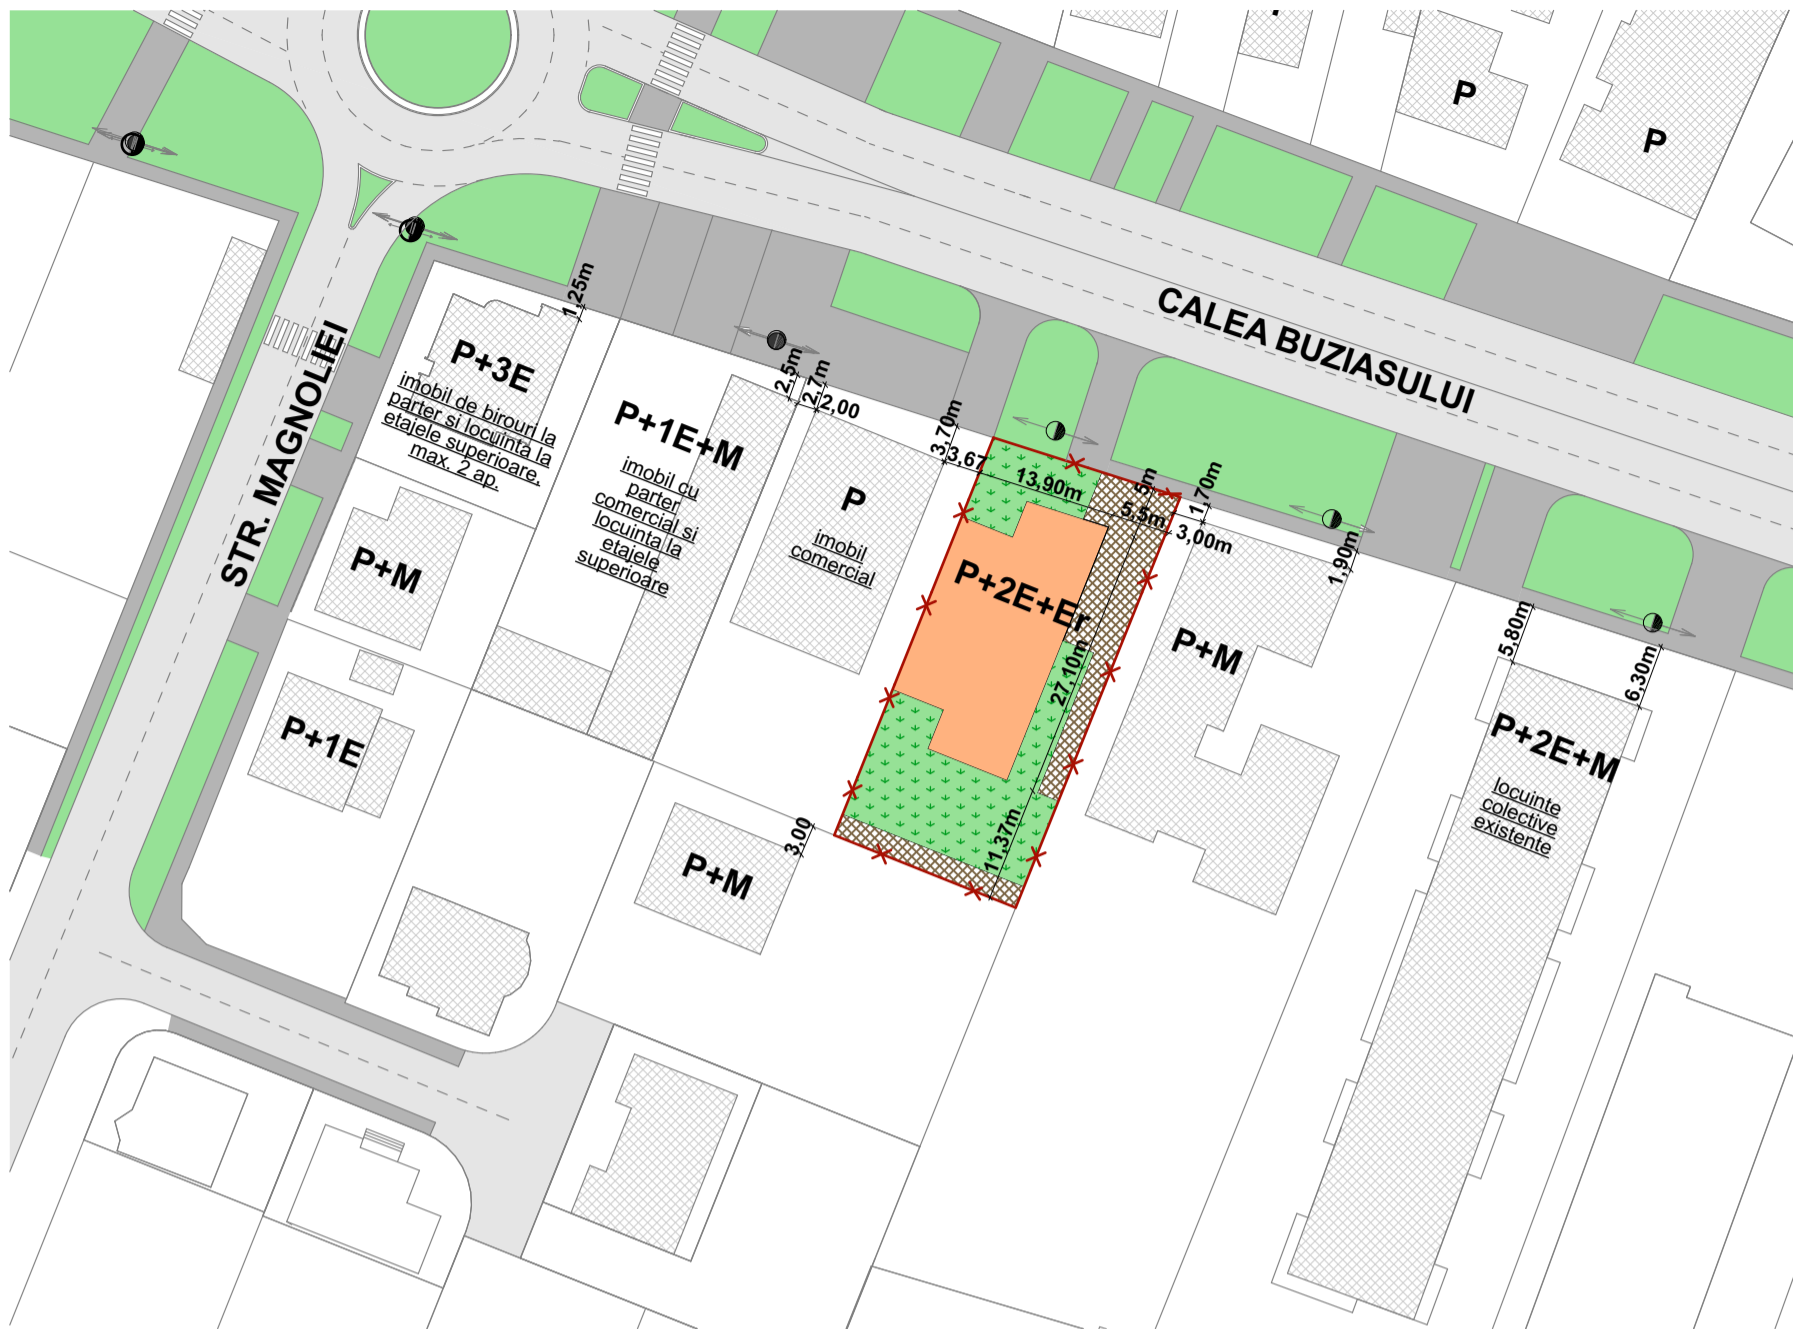

# PROPUNERE DE AMPLASARE A CLĂDIRII TINÂND CONT DE POSIBILITATEA DE DEZVOLTARE A PARCELELOR VECINE

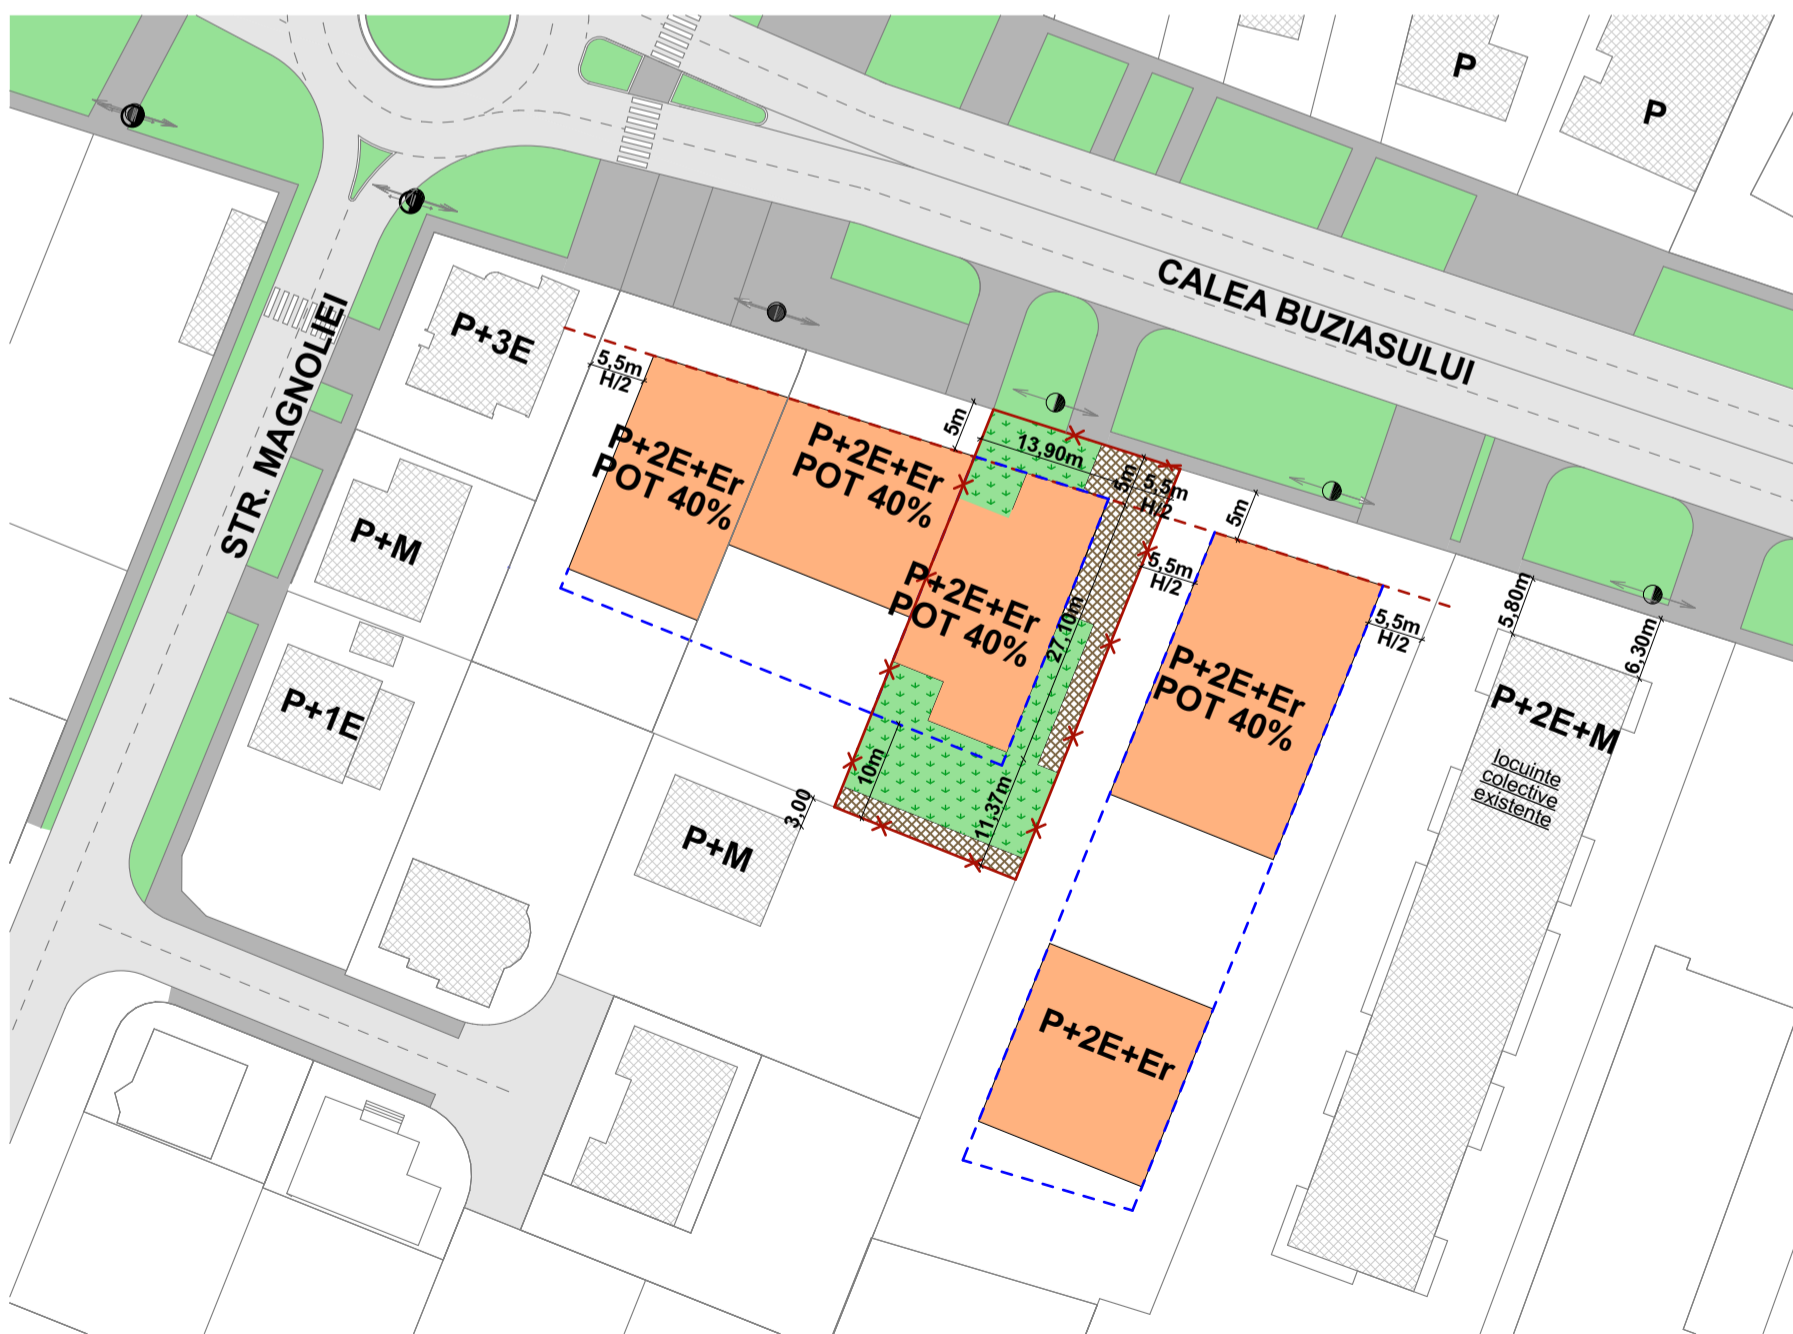

# VARIANTA 3 - AMPLASARE CALCAN VEST, RETRAGERE H/2 EST