
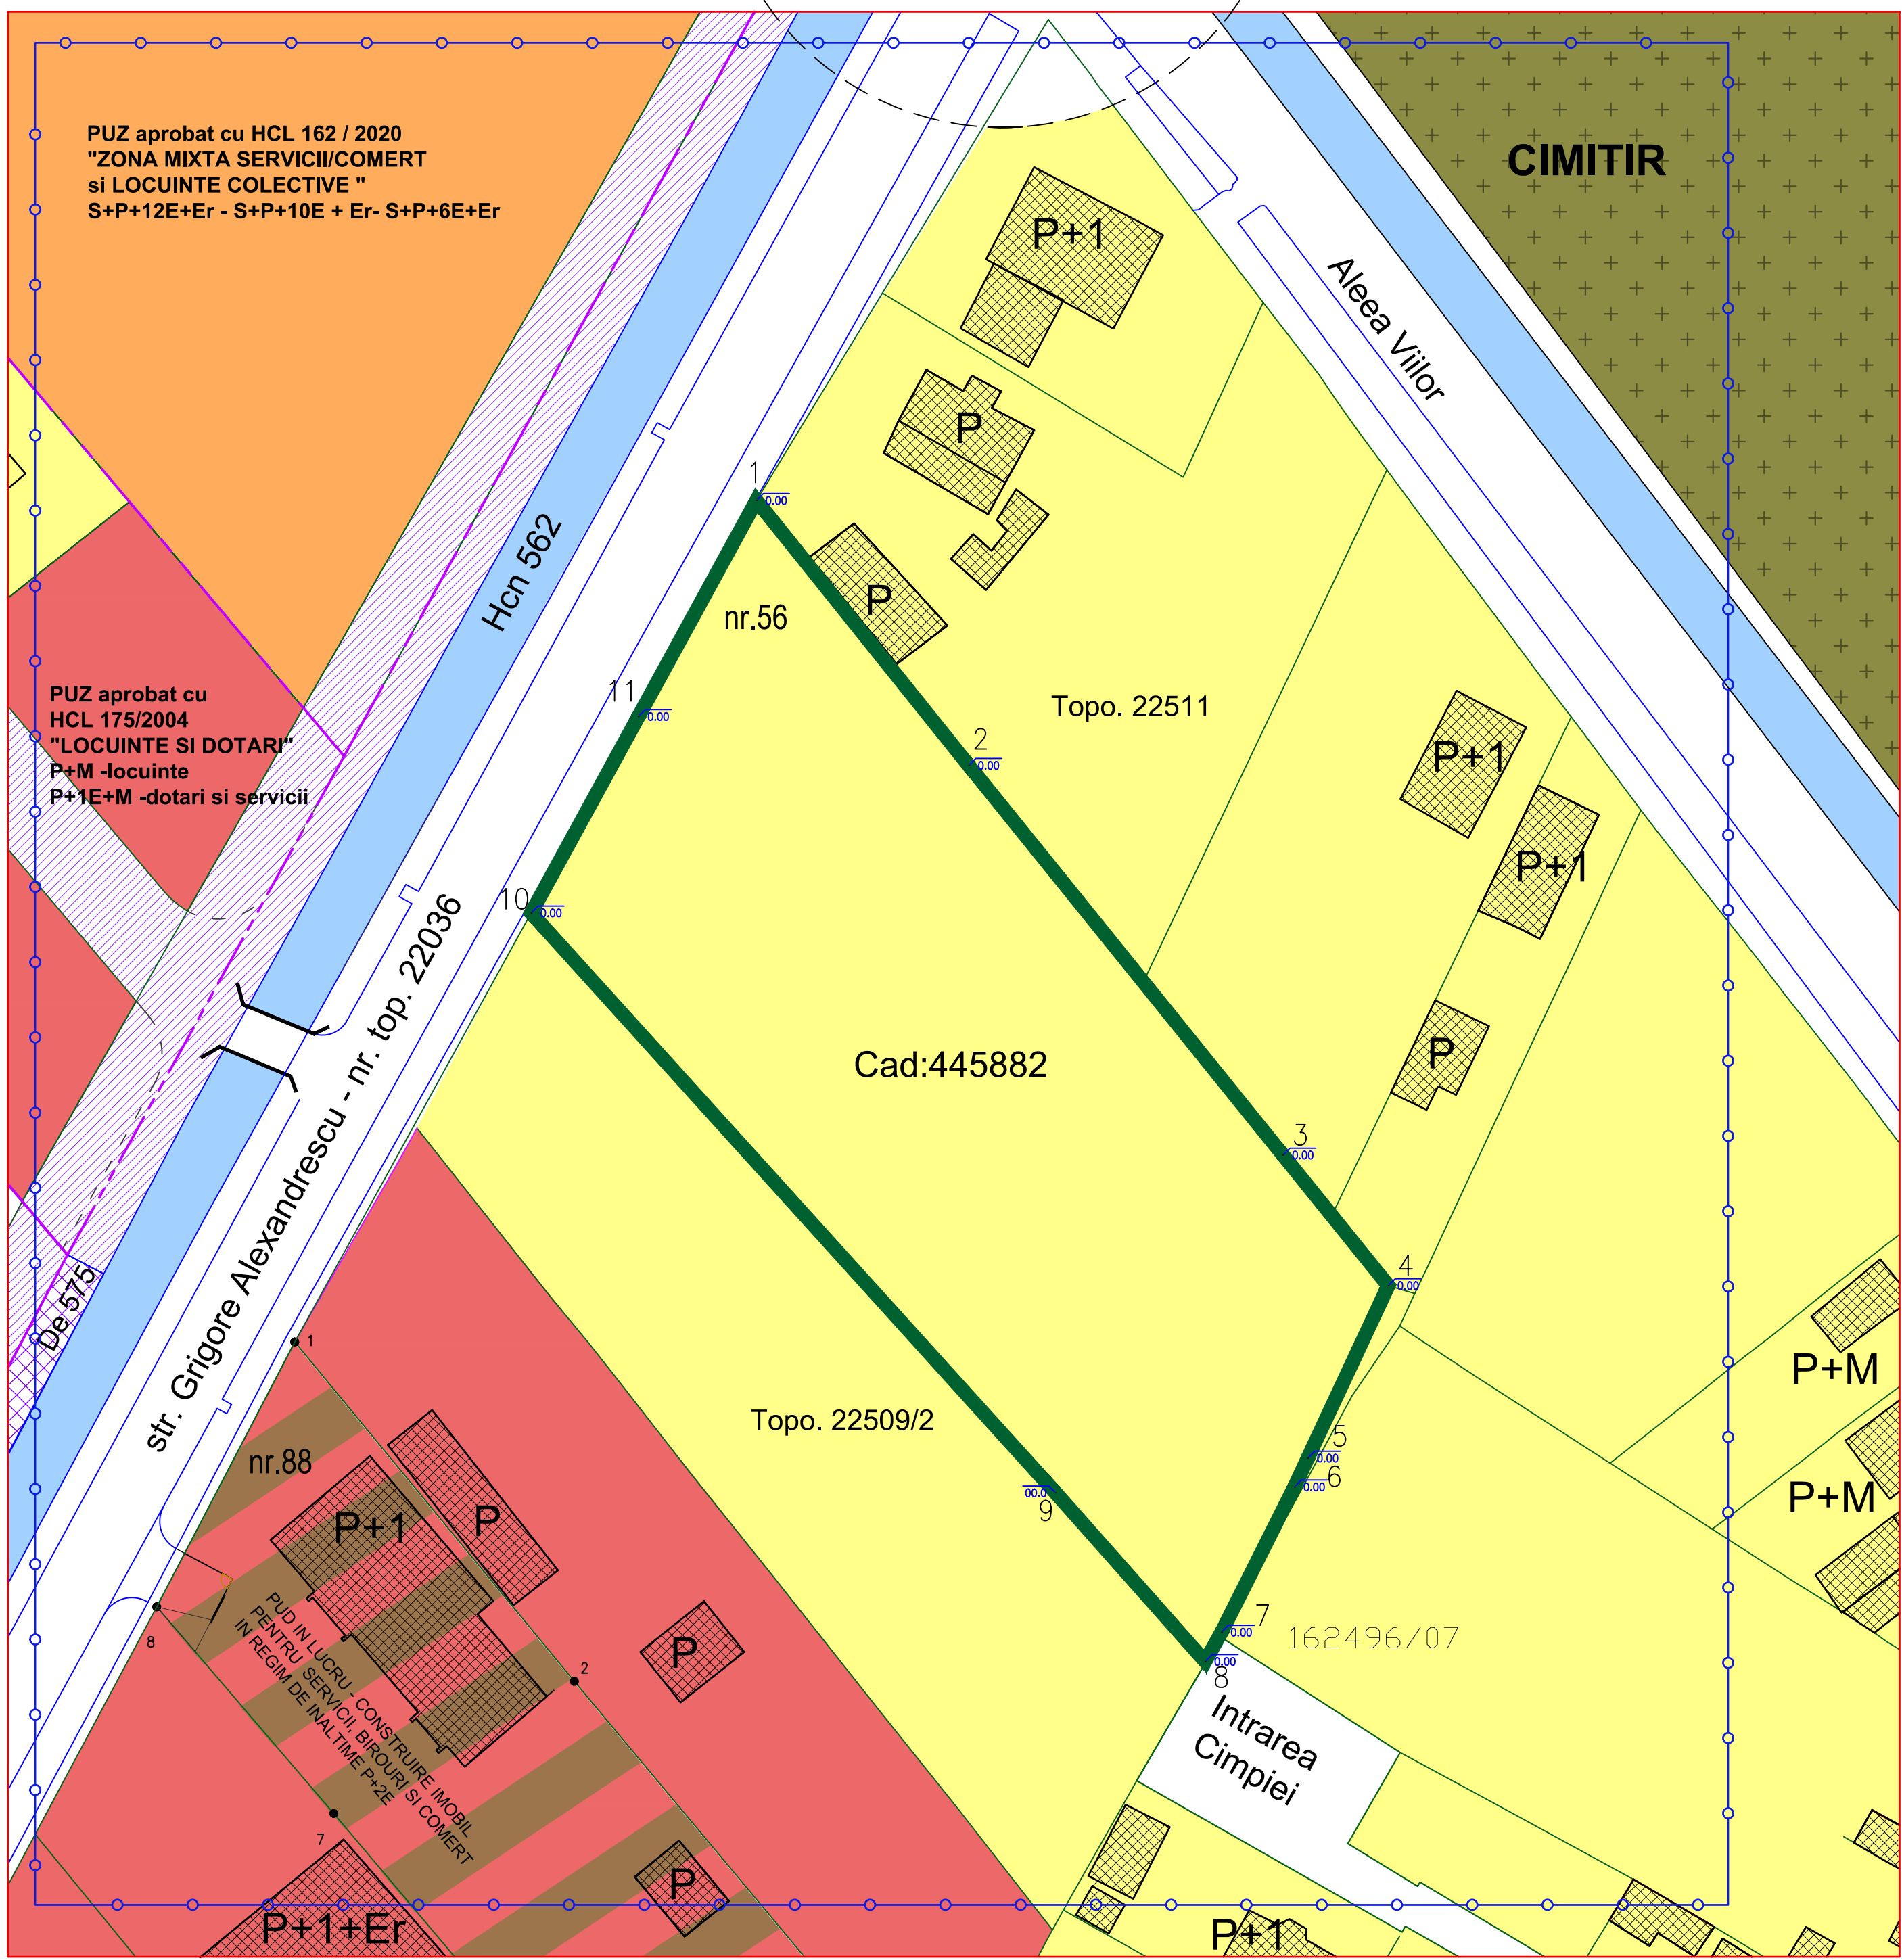
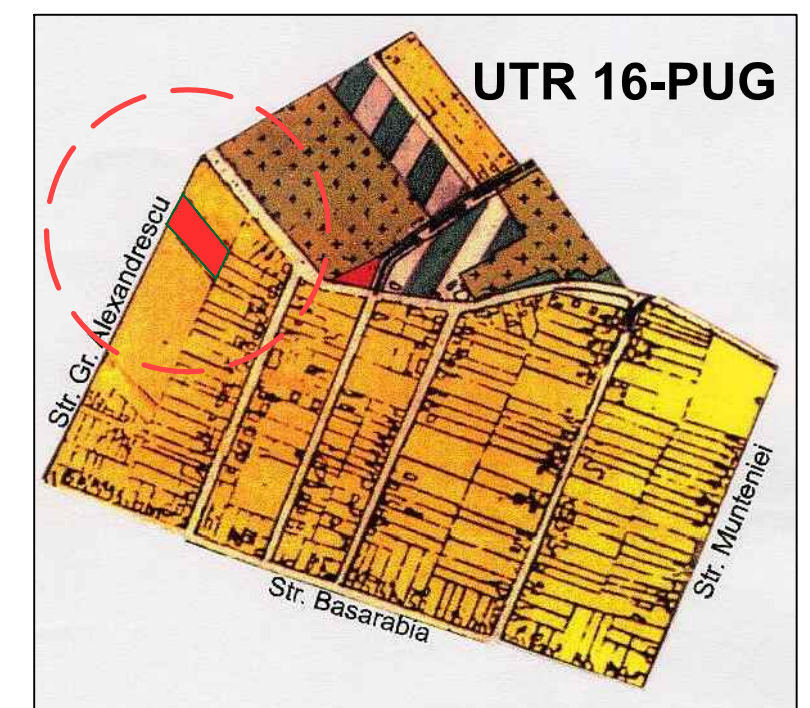


PLAN URBANISTIC ZONAL
 "CONSTRUIRE CLADIRI CU FUNCTIUNI MIXTE: LOCUINTE COLECTIVE / SPATII COMERCIALE / BIROURI"
 str. GRIGOLRE ALEXANDRESCU, nr. 56 TIMISOARA

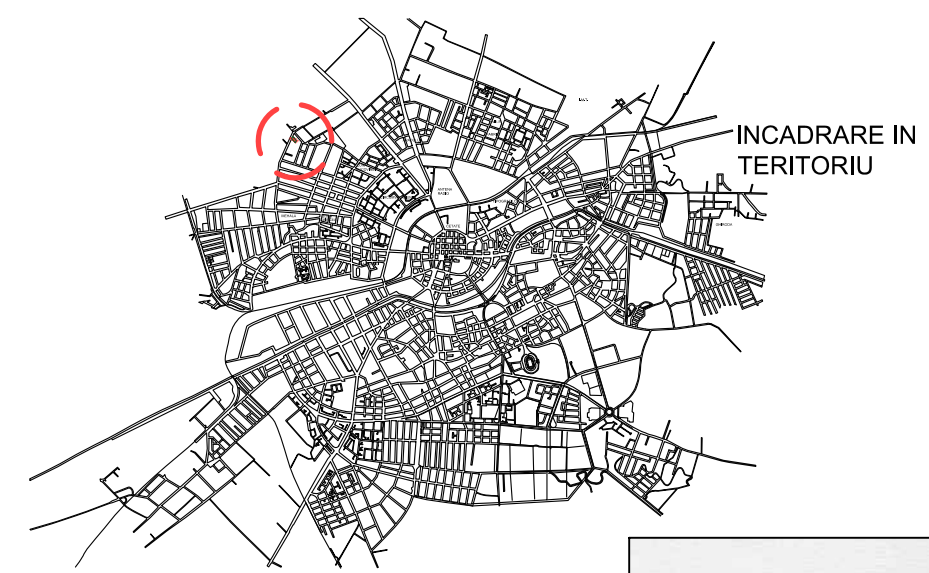

Nr. Pct.	X [m]	Y [m]
1	481881.035	204607.695
2	481855.104	204628.474
3	481816.962	204659.229
4	481804.183	204669.533
5	481787.298	204661.654
6	481784.484	204660.341
7	481770.255	204653.206
8	481767.395	204651.612
9	481783.902	204636.978
10	481840.662	204585.649
11	481859.885	204596.146

- LEGENDA:**
- Limita zonei studiate
 - Limita parcele
 - LIMITA conf. CF teren in studiu
 - Constructii existente
 - Drum existent/parcari la aliniament
 - Hcn 562-teren ce va aloca strazii Grigore Alexandrescu
 - DE 575
 - SUPRAFETE NOI PENTRU DRUMURI DIN PUZ-uri APROBATE
 - P, P+1E etc Regim de inaltime
 - Constructii existente- LOCUINTE
- ZONIFICARE FUNCTIONALA CF PUG SI PUZ**
- LOCUINTE UNIFAMILIALE (cf. PUG)
 - DOTARI SI SERVICII
 - LOCUINTE COLECTIVE, DOTARI SI SERVICII (cf PUZ APROBAT HCL 162/2020)
 - PUD IN LUCRU -IMOBIL PTR SERVICII, BIROURI SI COMERT

Specificatie	Nume	Semnatura	S.C. STUDIO UNU DE ARHITECTURA S.R.L. Str. Gheorghe Doja nr. 10, Timisoara, tel. 0722920759	Pr. nr:
Specialist RUR :	Arh. Aldeia Suciu			Str. Gheorghe Doja nr. 10, Timisoara, tel. 0722920759
PROIECTANT GENERAL Timisoara Str. Vladeasa Nr.12 Bl. 105 Ap. 7 Tel : 0723604605			Proiect:	Proiect nr:
			Amplasament :	07.2019
			Beneficiar :	PAUNESCU PETRE
Specificatie	Nume	Semnatura	Data:	DENUMIRE PLANSA:
Proiectat :	Arh. Oancea Bogdan		11.2020	SITUATIE EXISTENTA
Desenat :	Arh. Oancea Bogdan		Scara:	Faza:
Verificat :	Arh. Oancea Bogdan		1:500	P.U.Z.
				Plansa nr: