


**PUZ - ZONA MIXTA  
LOCUINTE COLECTIVE SI FUNCTIUNI COMPLEMENTARE**

mun. Timisoara, str.Mircea cel Batran, nr.120, jud. Timis, CF nr. 450407, CAD nr.450407

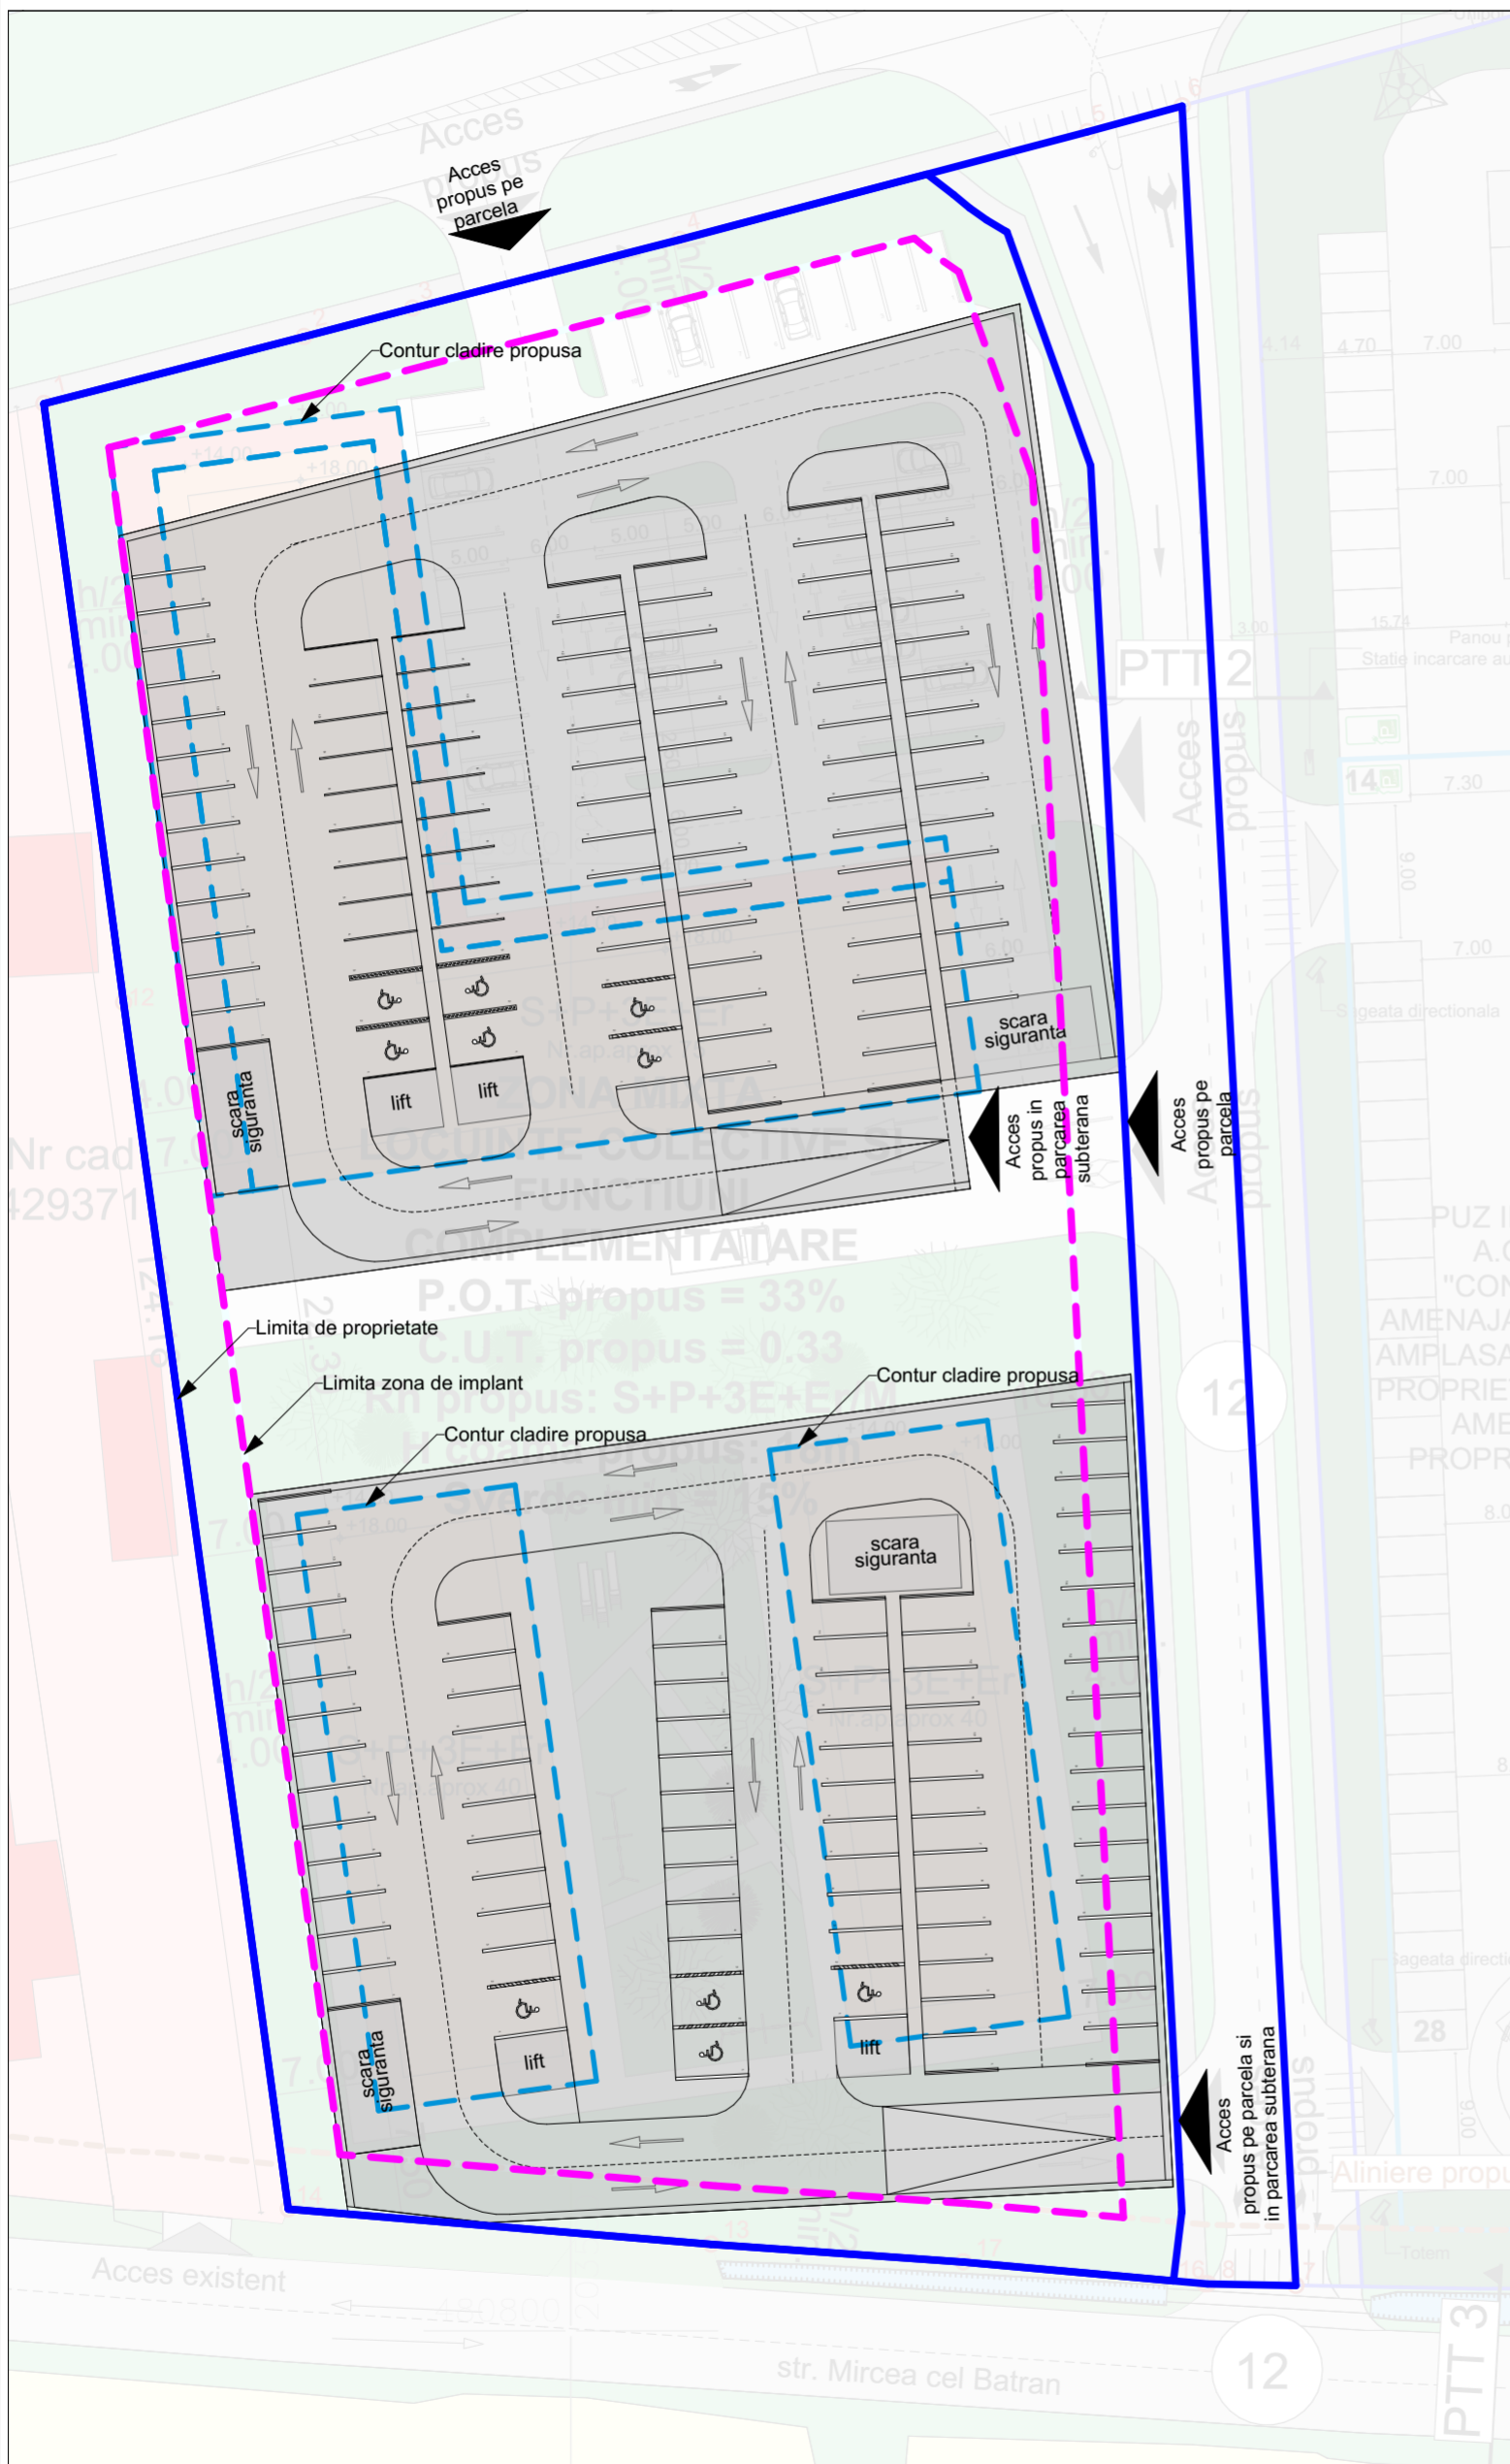

**LEGENDA**

- LIMITE**
- Limita parcela ce se reglementeaza
  - - - Limita zona de implantare pentru constructiile propuse
  - - - Limita constructii propuse
- ZONIFICARE**
- Zona parcare subterana
  - ▲ Acces propus



Verficator/ Expert:		referat/ expertiza nr.	
<p><b>S.C. LEVANT PROJECT S.R.L.</b> timisoara, str. alexandru macedonski, nr. 1 tel: 0744 960 048, email: miron_suteu@yahoo.com</p>	Beneficiar:	S.C. VABELD - ROM S.R.L.	Nr. pr.:
	Titlu proiect:	PUZ - ZONA MIXTA LOCUINTE COLECTIVE SI FUNCTIUNI COMPLEMENTARE	128/2020
Specificatie:	NUME	SEMNTURA	Faza: PUZ ANIZ OPORTUNITATE
Sef proiect:	arh. Miron Suteu		Nr. pl.:
Verificat:	arh. Carmen Falnița		A.07
Proiectat si desenat:	arh. Luiza-Isabela Vinter arh. Ioana Petruți arh. Bianca Penciu		
Scara :	Amplasament: jud. Timis, mun. Timisoara, str.Mircea cel Batran, nr 120 CF nr. 450407, cad.450407 Timisoara	1:500	Titlu plansa:
Data :	PROPUNERE PARCARI SUBTERANE	02/2021	