


**LEGENDA**

**LIMITE**

- Limita parcele reglementate
- Limita PUZ vecin in curs de aprobare

**ZONIFICARE**

- Teren proprietate publica de interes local
- Teren proprietate privata persoane fizice si juridice de interes local
- Teren propus spre cedare domeniului public pentru realizare strada noua de acces si intersecție tip "T" semaforizata
- Teren propus spre cedare domeniului public pentru realizare strada noua, intregire profil stradal PTT 2, conf PUZ in lucru
- HCn 628 si alte HCn -uri, terenuri proprietate privata ANIF - de interes national
- ▲ Acces auto existent
- ▲ Acces auto propus

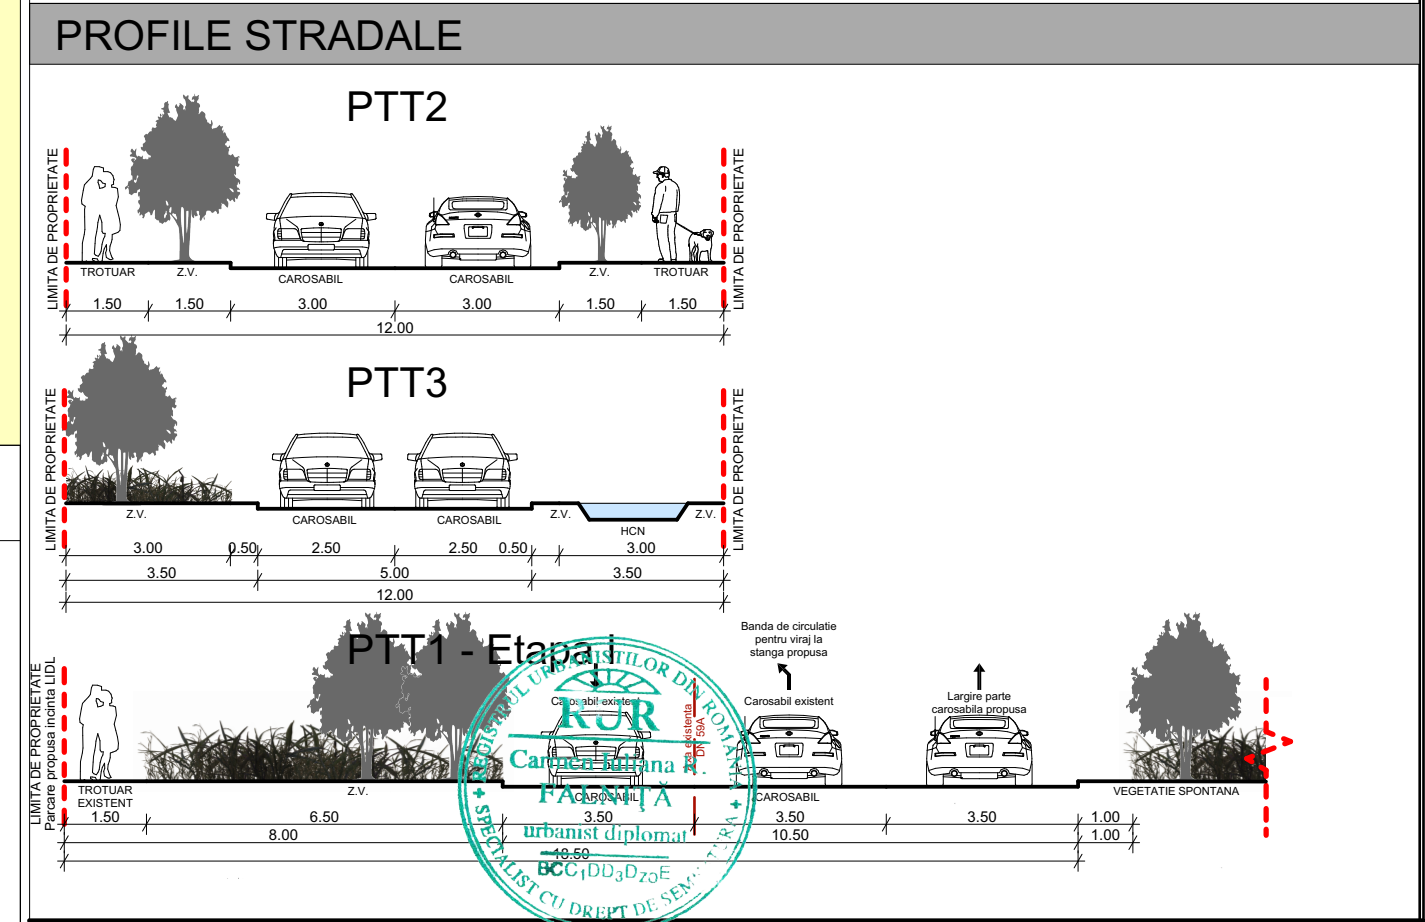

**INVENTAR DE COORDONATE**

Pct.	Nord(X)	Est(Y)
1	480931.37	203464.07
2	480935.93	203481.81
3	480937.88	203489.21
4	480942.56	203507.40
5	480949.90	203535.22
6	480951.66	203541.68
7	480803.11	203549.43
8	480803.22	203543.43
16	480803.22	203543.21
17	480804.71	203526.75
13	480805.92	203509.56
14	480808.32	203480.74
15	480890.55	203469.51

S=10036mp

Verficator/Expert:		referat/ expertiza nr.
	<b>S.C. LEVANT PROJECT S.R.L.</b> Timisoara, str. alexandru macedonski, nr. 1 tel: 0744 960 048, email: miron_suteu@yahoo.com	Beneficiar: <b>S.C. VABELD - ROM S.R.L.</b>
<b>Sef proiect:</b>	arh. Miron Suteu	Titlu proiect: <b>PUZ - ZONA MIXTA</b> <b>LOCUINTE COLECTIVE SI FUNCTIUNI COMPLEMENTARE</b>
<b>Verificat:</b>	arh. Carmen Falnita	Scara: 1:500
<b>Proiectat si desenat:</b>	arh. Luiza-Iasabela Vintar arh. Ioana Petrut arh. Bianca Penciu	Amplasament: jud. Timis, mun. Timisoara, str.Mircea cel Batran, nr 120 CF nr. 450407, cad. 450407 Timisoara
		Titlu plansa: <b>PROPRIETATIASUPRA TERENURILOR - ETAPA I</b>
		Data: 02/2021
		Nr. pr.: 128/2020
		Faza: PUZ AVIZ
		OPORTUNITATE
		Nr. pl.: A.09