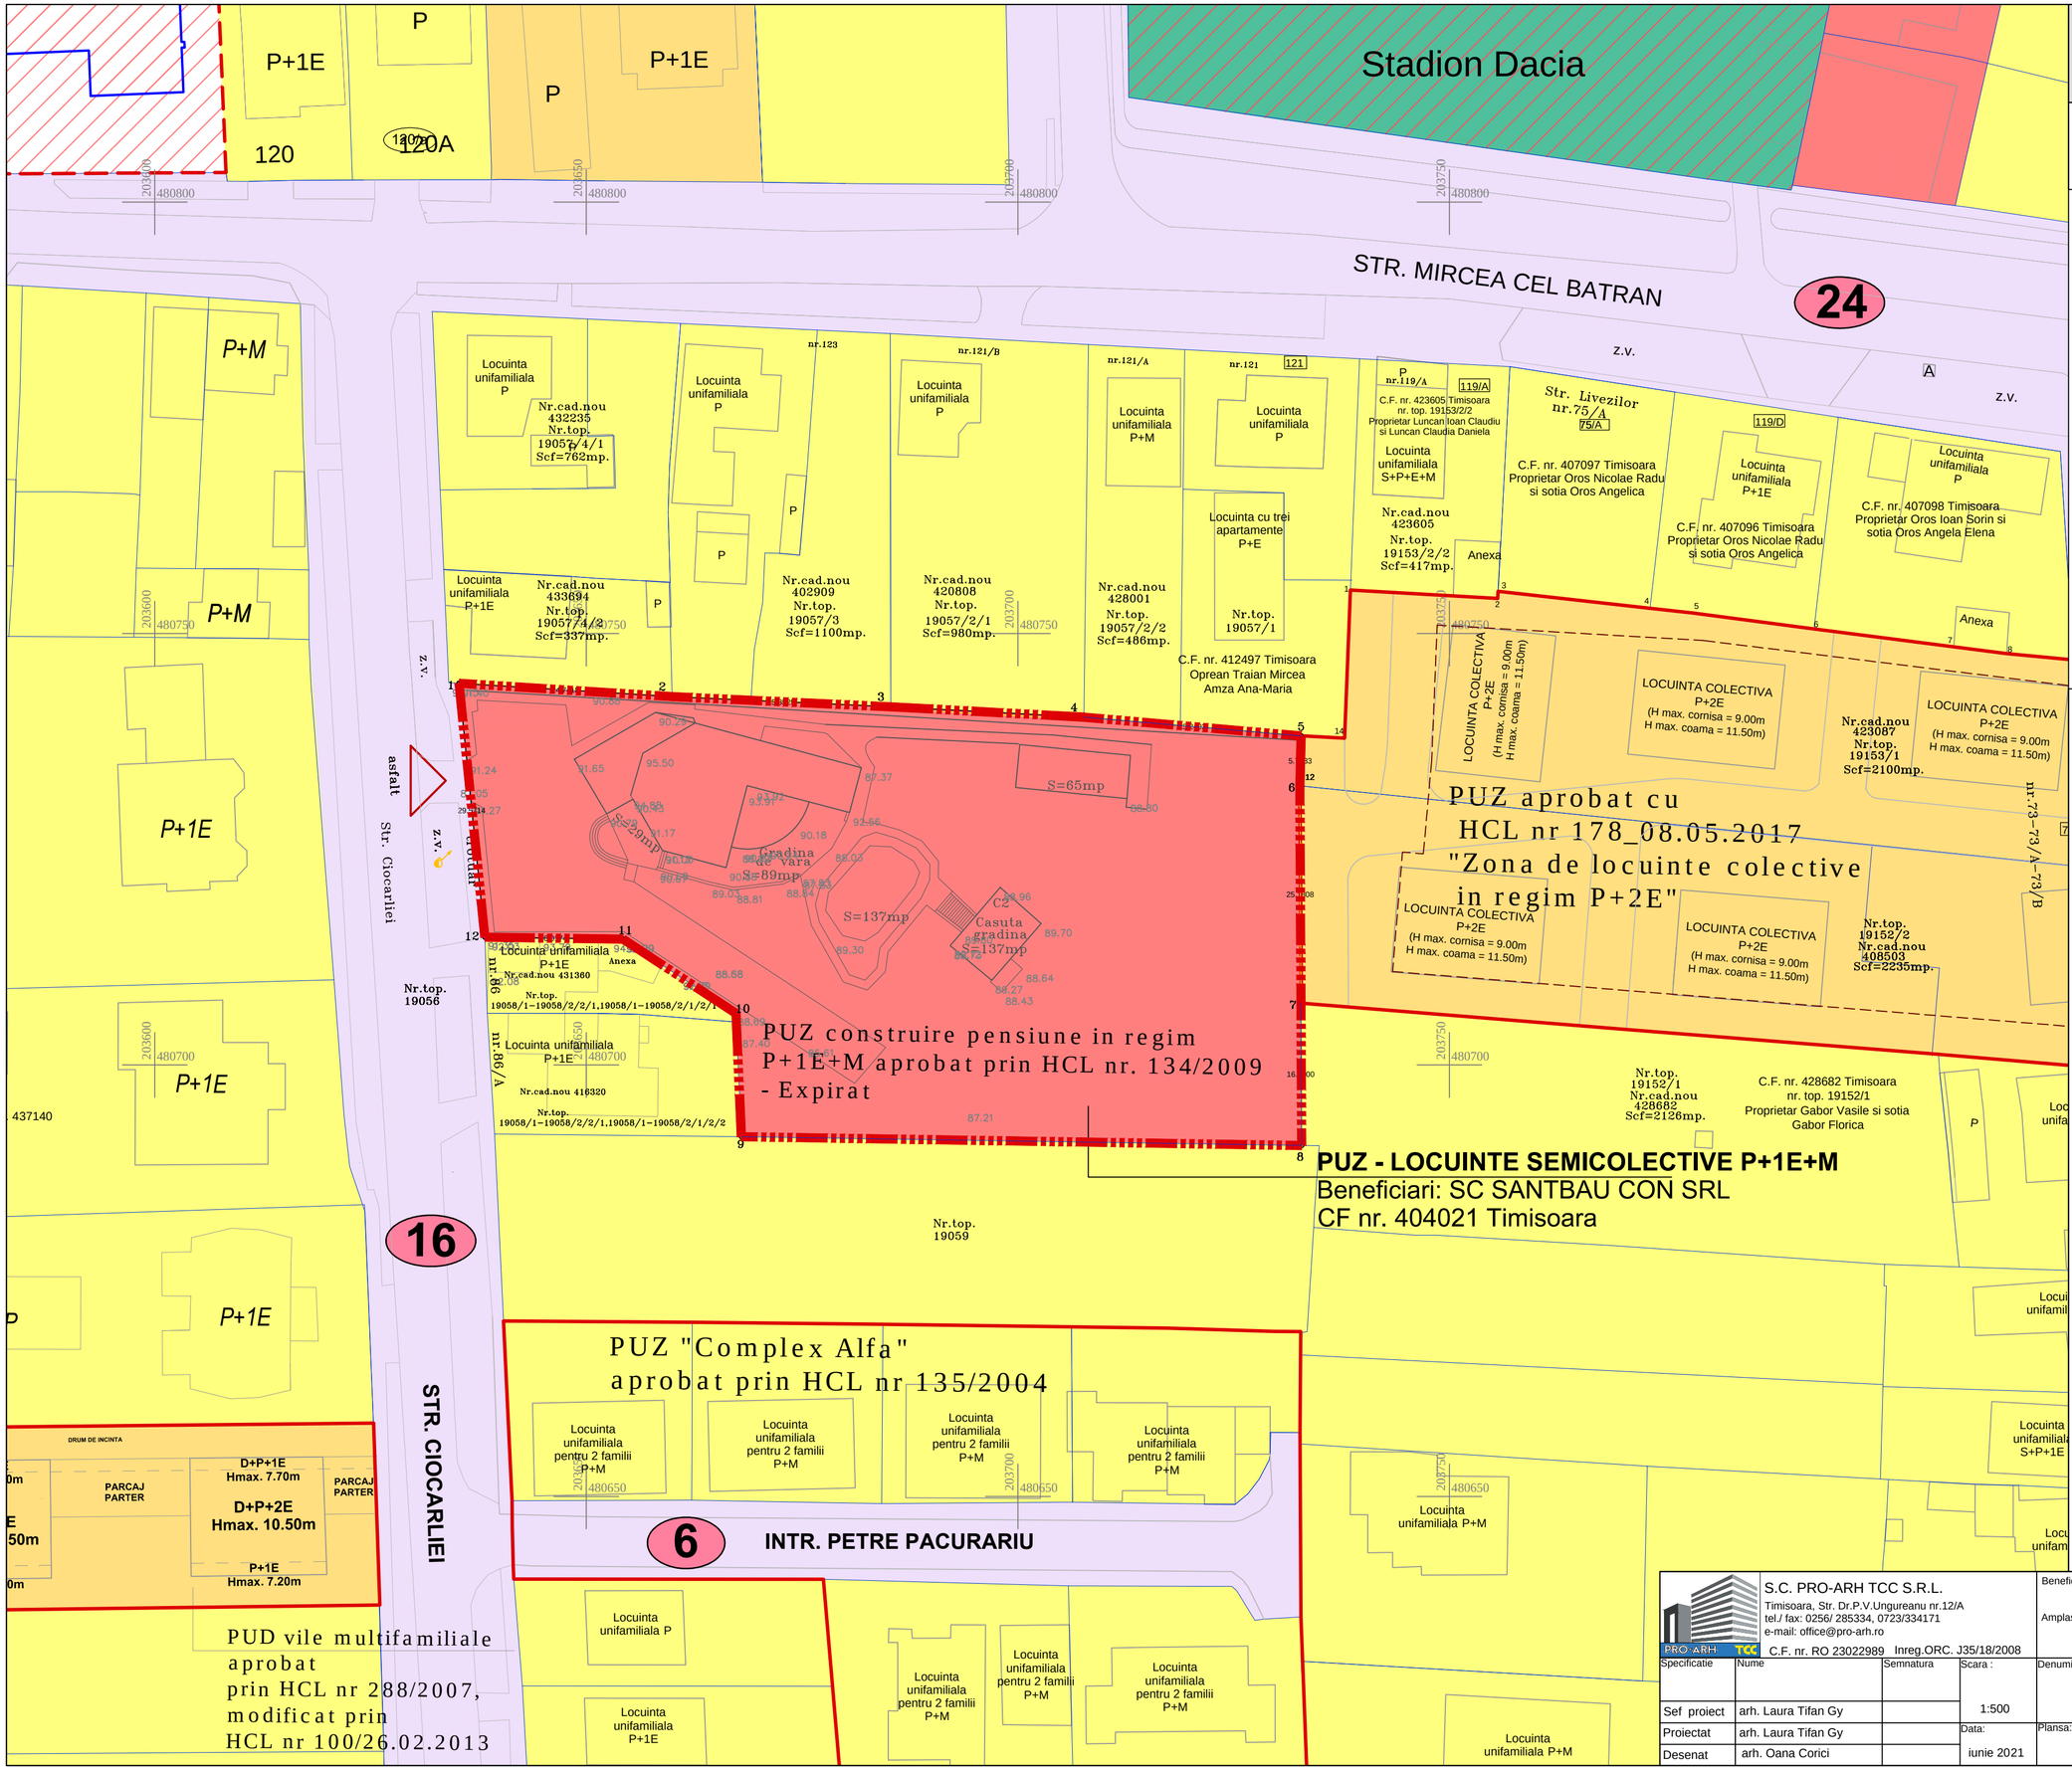

N

S.C. PRO- ARH TCC S.R.L.
Str. Dr. P. V. Ungureanu 12/A tel: 0256/285334

PLAN URBANISTIC ZONAL

LOCUINTE SEMICOLECTIVE P+1E+M

str. CIOCARLIEI Nr. 88, CF Nr. 404021 TIMISOARA

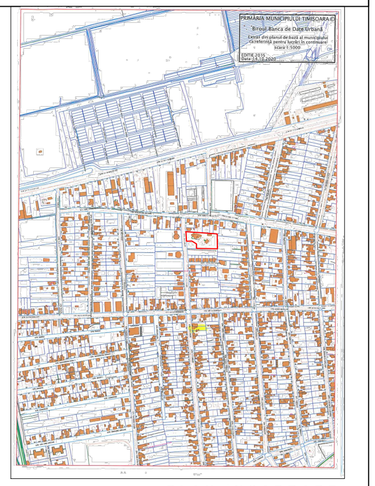

PLAN INCADRARE

SITUATIA EXISTENTA

LEGENDA

LIMITE

- Limita teren ce face obiectul P.U.Z.
- Limite parcele existente
- Limita documentatii aprobate
- Limita documentatii in lucru
- Limita de implant documentatii aprobate
- Accese existente
- Constructii existente

CAI DE COMUNICATIE

- Zona cai de comunicatie rutiera si amenajari aferente existente/reglementate
- Zona cai de comunicatie rutiera si amenajari aferente propuse prin alte documentatii aprobate sau in lucru

ZONIFICARE FUNCTIONALA

- Zona locuinte individuale existenta/reglementata
- Zona locuinte colective mici (max. S+P+2E+M/Er) existenta/reglementata
- Zona spatii verzi existenta/reglementata
- Zona institutii publice, servicii, comert existenta/reglementata
- Zona agrement si sport existenta/reglementata

S.C. PRO-ARH TCC S.R.L.
Timisoara, Str. Dr.P.V.Ungureanu nr.12/A
tel./ fax: 0256/ 285334, 0723/334171
e-mail: office@pro-arh.ro
C.F. nr. RO 23022989 Inreg.ORC. J35/18/2008

Beneficiar: SC SANTBAU CON SRL
Amplasament: Jud. Timiş, Mun. Timişoara, CF. Nr. 404021 Timişoara str. Ciocarliei, nr. 88
Nr. proiect: 93/24/12-2020

Specificatie	Nume	Semnatura	Scara :
Sef proiect	arh. Laura Tifan Gy		1:500
Proiectat	arh. Laura Tifan Gy		Data:
Desenat	arh. Oana Corici		iunie 2021

Denumire proiect : P.U.Z. - LOCUINTE SEMICOLECTIVE P+1E+M
Faza: P.U.Z.
Plansa: SITUATIA EXISTENTA
Pl. nr.: 01-A