


# SITUAȚIA EXISTENTĂ

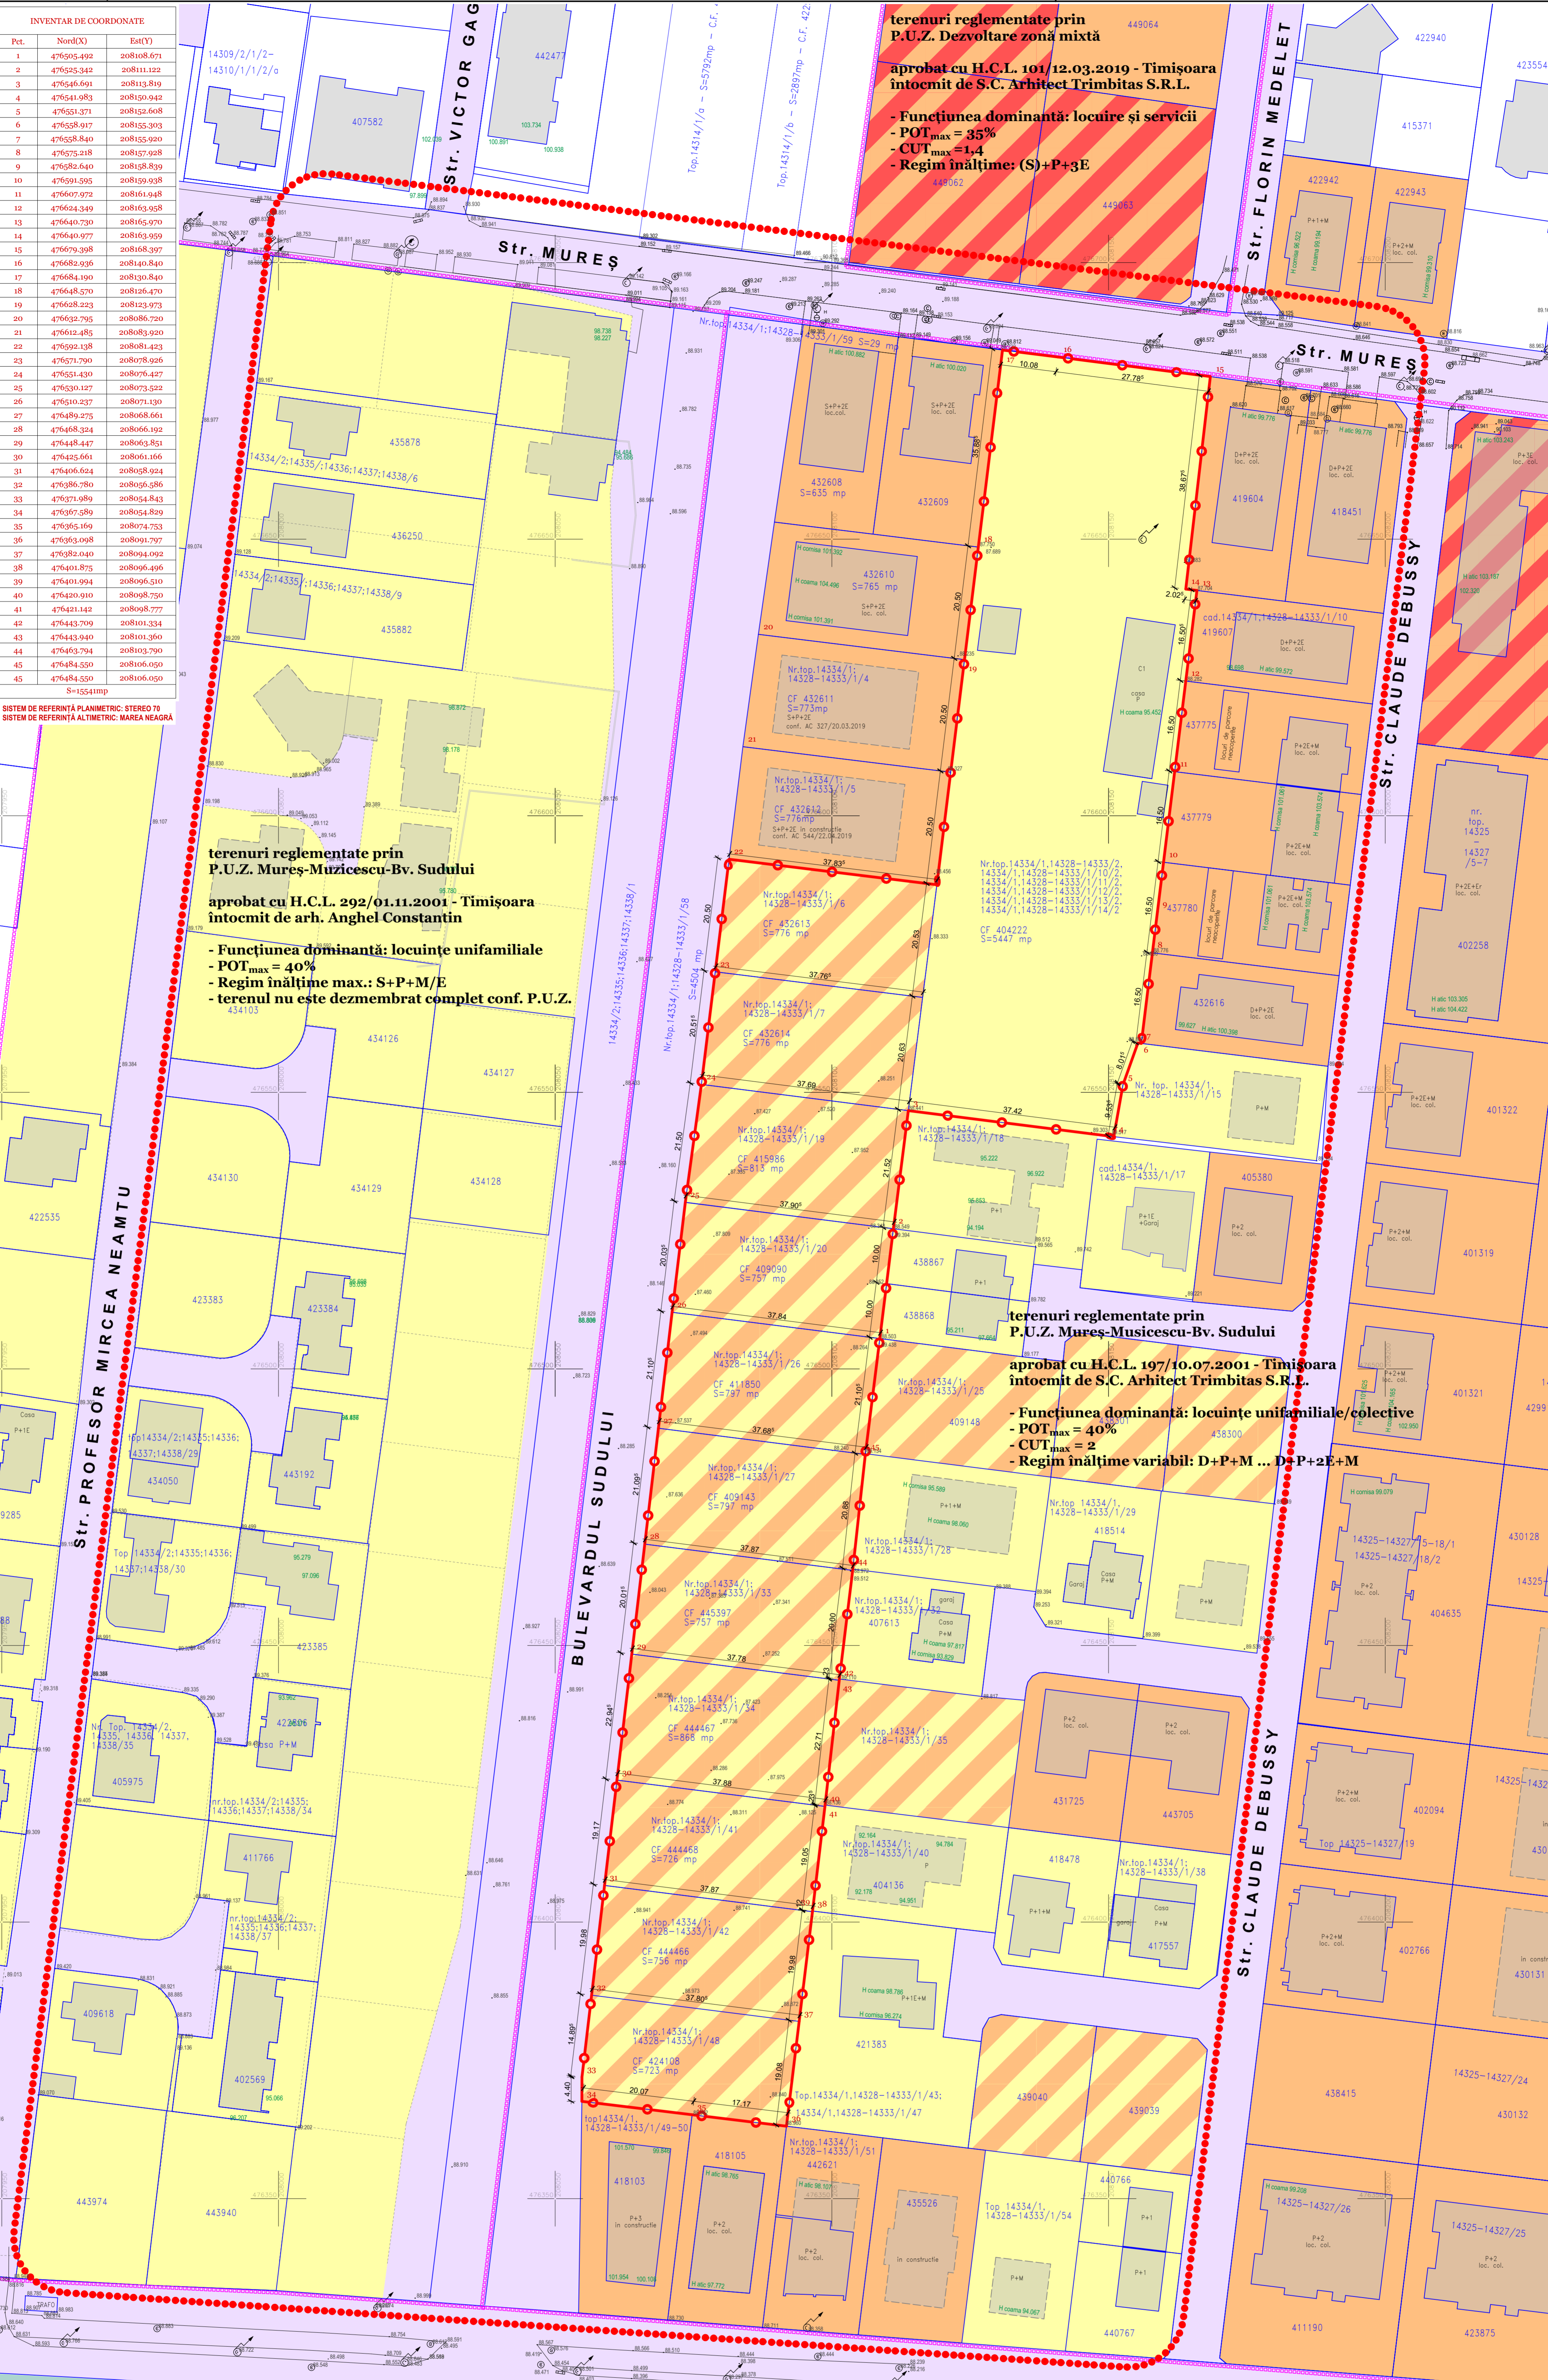

**INVENTAR DE COORDONATE**

Pct.	Nord(X)	Est(Y)
1	476505.492	208108.671

S=15541mp  
SISTEM DE REFERINȚĂ PLANIMETRIC: STEREO 70  
SISTEM DE REFERINȚĂ ALTIMETRIC: MAREA NEAGRĂ

**terenuri reglementate prin P.U.Z. Mureș-Muzicescu-Bv. Sudului**  
 aprobat cu H.C.L. 292/01.11.2001 - Timișoara întocmit de arh. Anghel Constantin

- Funcțiunea dominantă: locuințe unifamiliale
- POT<sub>max</sub> = 40%
- Regim înălțime max.: S+P+M/E
- terenul nu este dezmembrat complet conf. P.U.Z.

**terenuri reglementate prin P.U.Z. Dezvoltare zonă mixtă**  
 aprobat cu H.C.L. 101/12.03.2019 - Timișoara întocmit de S.C. Arhitect Trimbătaș S.R.L.

- Funcțiunea dominantă: locuire și servicii
- POT<sub>max</sub> = 35%
- CUT<sub>max</sub> = 1,4
- Regim înălțime: (S)+P+3E

**terenuri reglementate prin P.U.Z. Mureș-Muzicescu-Bv. Sudului**  
 aprobat cu H.C.L. 197/10.07.2001 - Timișoara întocmit de S.C. Arhitect Trimbătaș S.R.L.

- Funcțiunea dominantă: locuințe unifamiliale/colective
- POT<sub>max</sub> = 40%
- CUT<sub>max</sub> = 2
- Regim înălțime variabil: D+P+M... D+P+2E+M

**terenuri reglementate prin P.U.Z. Strada Musicescu - Strada Gospodarilor**  
 aprobat cu H.C.L. 60/18.11.1998 - Comuna Giroc cu aviz C.J.T. 33/06.10.1998 întocmit de S.C. Volum Proiect S.R.L.

- Funcțiunea dominantă: locuire și dotări
- POT<sub>max</sub> = 30%
- Regim înălțime: P... P+2E

**terenuri reglementate prin P.U.Z. Strada Musicescu Timișoara**  
 aprobat cu H.C.L. 223/22.09.1998 întocmit de S.C. Arhitect Trimbătaș S.R.L.

- Funcțiunea dominantă: locuințe unifamiliale / colective
- POT<sub>max</sub> = 40%
- Regim înălțime: P+M... P+2E

**LEGENDA LINII ȘI SIMBOLURII:**

- Limita terenului ce se reglementează prin P.U.Z. (terenul studiat)
- Limita imobile înregistrate la OCPI
- Contur carosabil / trotuar existente
- Contur imobile neregistrate la OCPI și imobile pentru care nu se poate releva poziția exactă a fațadelor
- Limita documentației de urbanism aprobate
- Limita teritoriului administrativ Timișoara/Giroc
- Limita teritoriului studiat

**ZONIFICARE EXISTENTĂ:**

- Zonă locuire P+2 existentă
- Zonă locuire colectivă peste P+2 existentă sau reglementată
- Zonă reglementată conform P.U.Z. aprobată ca fiind zonă de locuințe individuale sau colective
- Zonă locuire colectivă cu servicii la parter, existentă sau reglementată
- Zonă căi de comunicație rutieră și amenajări aferente, existentă
- Canal de desecare nefuncțional existent
- Trecuri asfaltate peste canal

**INDICATORI URBANISTICI EXISTENȚI:**

Indicador	P.O.T <sub>max</sub>	C.U.T <sub>max</sub>	Regim H	Spații verzi
Zonă locuințe unifamiliale / colective și funcțiuni complementare conform P.U.Z. aprobat cu H.C.L. nr. 197/10.07.2001	40%	2,00	D+P+M... D+P+2E+M	conform H.C.L. 62/2012

<p><b>PROIECTANT:</b> S.C. "ARHITECT TRIMBĂTAȘ" S.R.L. CUI 2501920 / 2013/2016/0055 Str. Mureș Timișoara, nr. 2, Timișoara, jud. Timiș SE 476.074/088.074 / CN 0208.412.2 / 2013</p> <p><b>SEMNAȚURĂ:</b></p> <p>Proiectant: arh. Georgeta Trimbătaș Șef proiect: arh. Georgeta Trimbătaș Proiect: arh. Alina Naftă Desenat: arh. Alina Naftă Verificat: arh. Camil Milicu</p>	<p><b>Denumire proiect:</b> <b>PLAN URBANISTIC ZONAL "LOCUIȚE COLECTIVE CU FUNCȚIUNI COMPLEMENTARE"</b></p> <p>Timișoara, zonă Str. Mureș - Bv. Sudului - Str. Musicescu CF 459090, 432611, 415986, 432614, 411850, 409143, 445397, 444487, 444488, 444489, 424150, 404222</p> <p>Proprietar: SC Anastasia Residence SRL, Eranus Aurica-Elena, Bărbănta Doru-Cara</p> <p>Scara: 1:500 Denumire planșă: SITUAȚIA EXISTENTĂ</p>	<p><b>Nr. proiect:</b> 1802/2020</p> <p><b>Faza:</b> P.U.Z.</p> <p><b>Data:</b> mai 2021</p> <p><b>Nr. planșă:</b> 186-A03</p>