


# CIRCULAȚIA TERENURILOR

**P.U.Z.** "LOCUIȚE COLECTIVE CU FUNCȚIUNI COMPLEMENTARE"

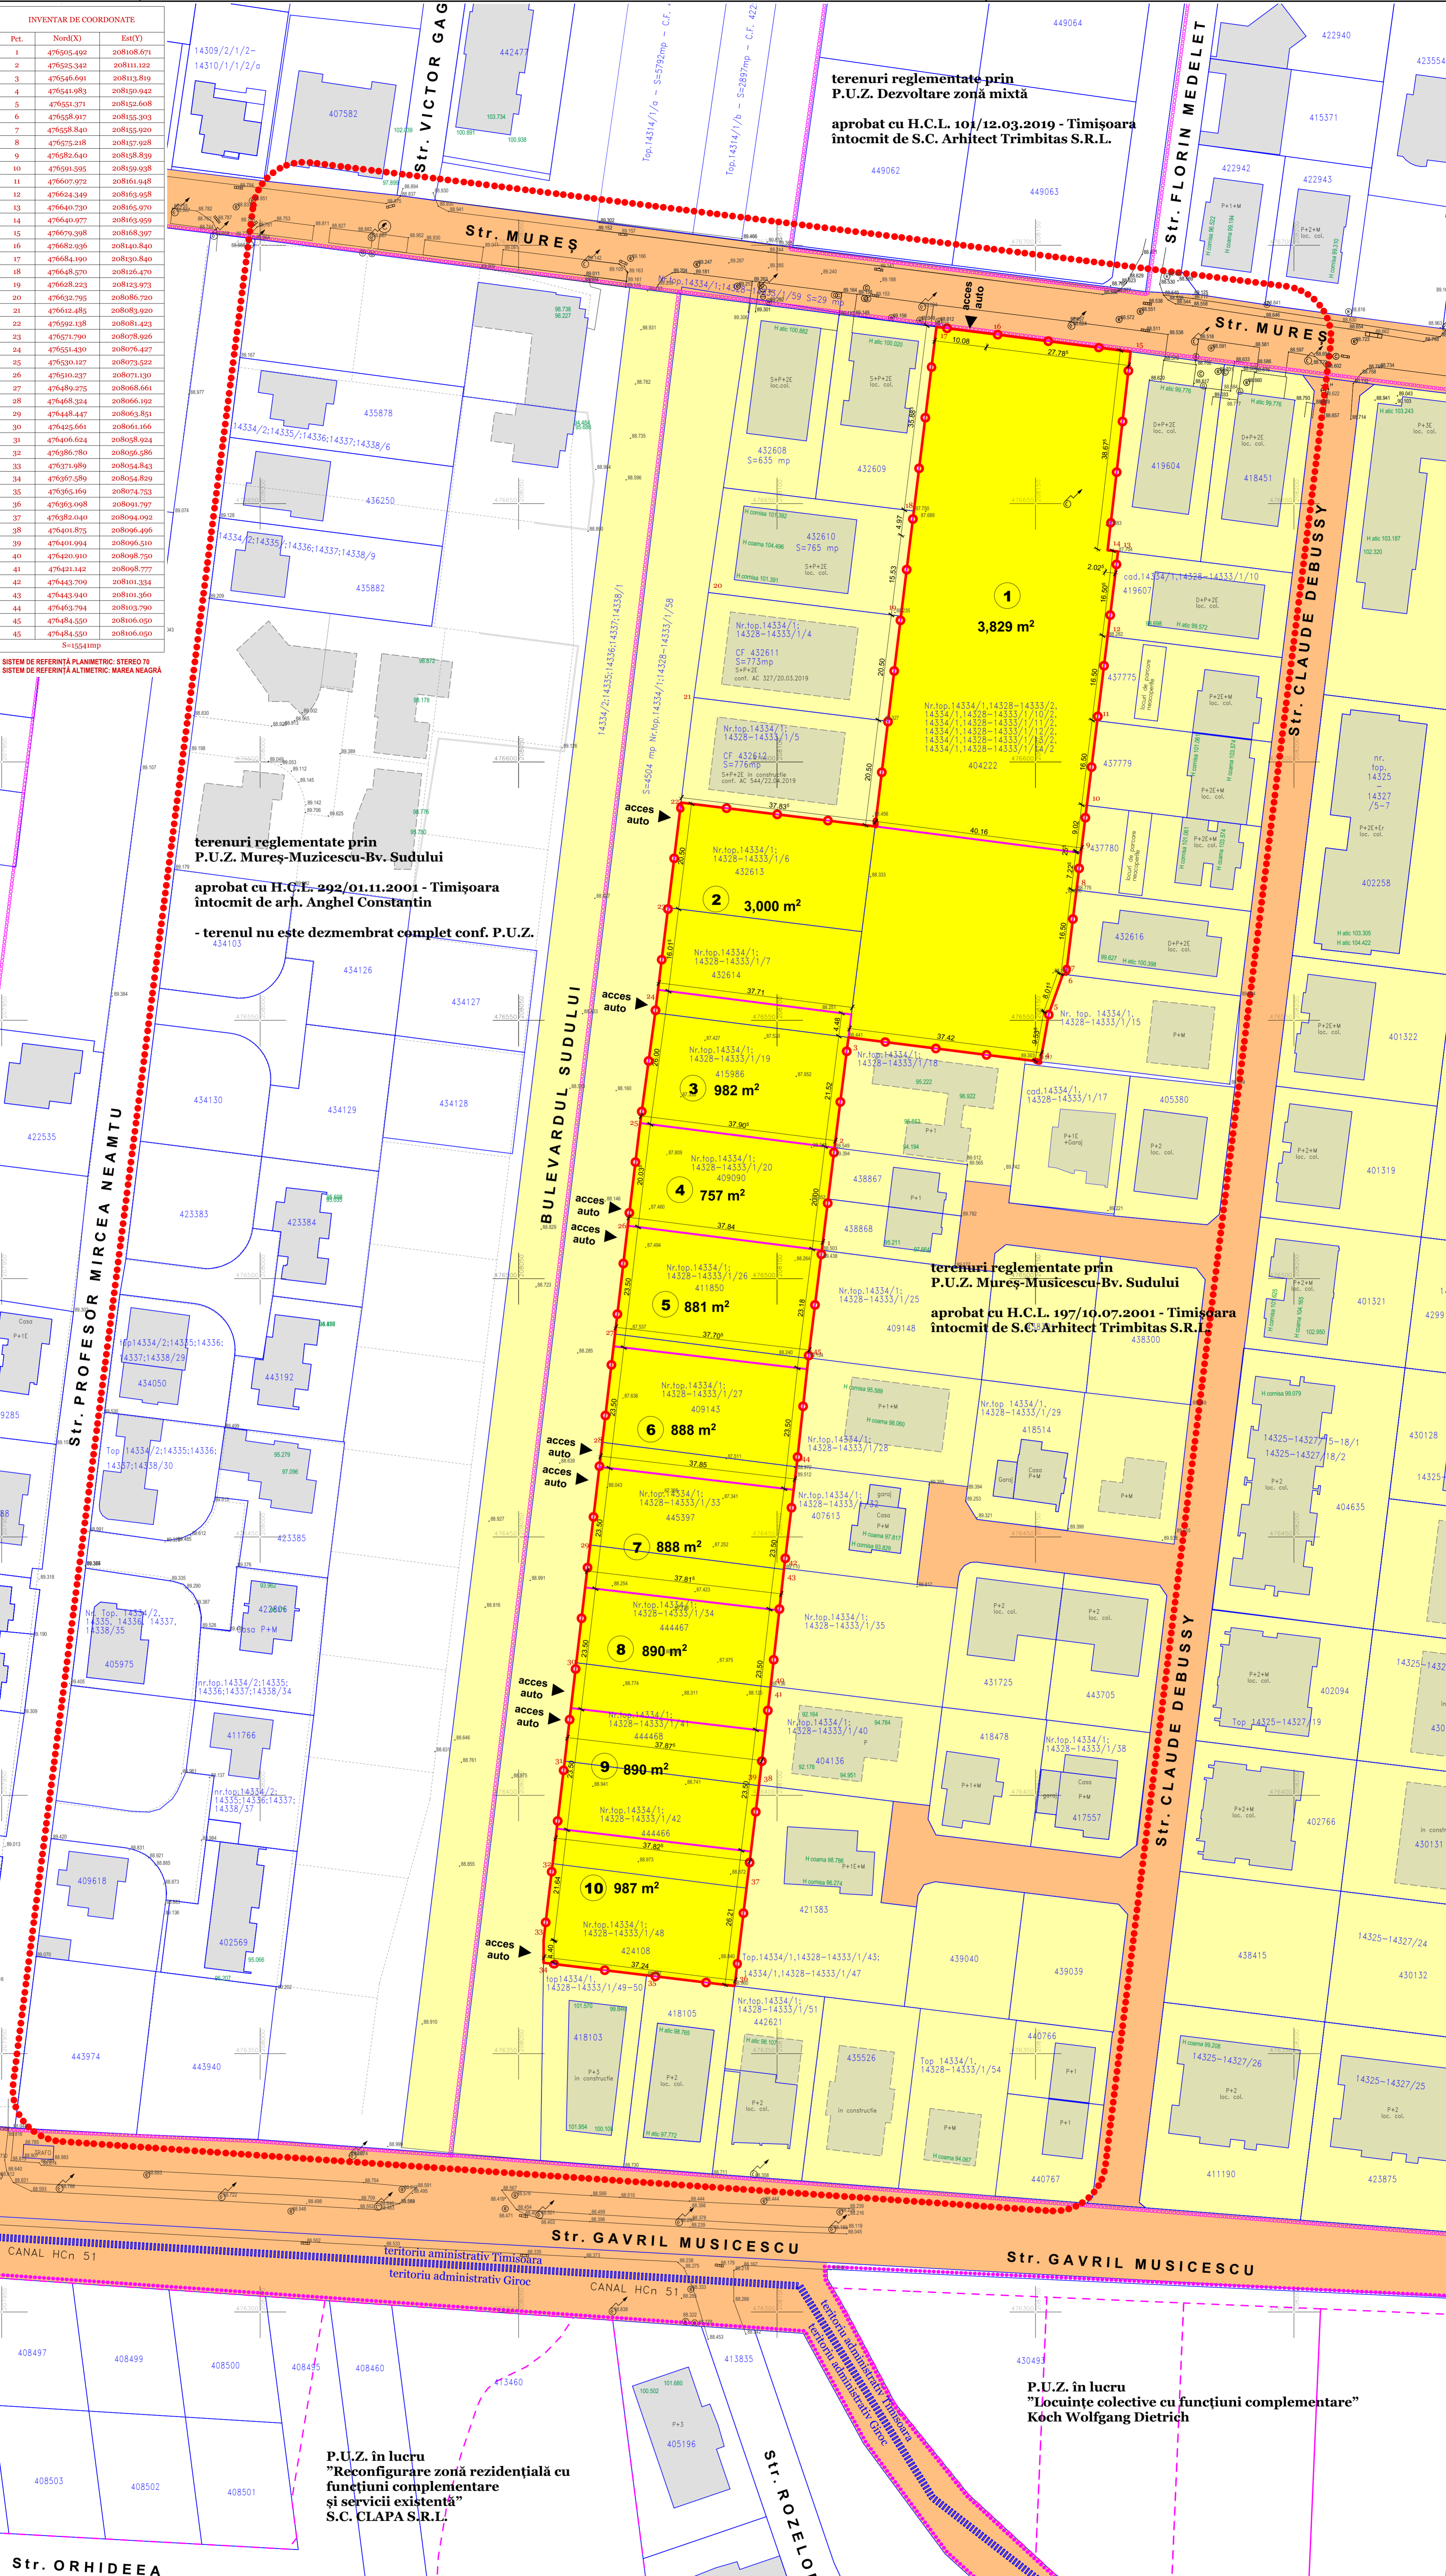

**INVENTAR DE COORDONATE**

Pct.	Nord(X)	Est(Y)
1	476505.492	208108.671

S=15541mp  
SISTEM DE REFERINȚĂ ALTIMETRIC: MAREA NEAGRĂ

terenuri reglementate prin  
**P.U.Z. Mureș-Muzicescu-Bv. Sudului**  
aprobat cu **H.C.L. 292/01.11.2001** - Timișoara  
întocmit de arh. Anghel Constantin  
- terenul nu este dezmembrat complet conf. P.U.Z.

terenuri reglementate prin  
**P.U.Z. Mureș-Muzicescu-Bv. Sudului**  
aprobat cu **H.C.L. 197/10.07.2001** - Timișoara  
întocmit de **S.C. Arhitect Trimbățas S.R.L.**

**P.U.Z. în lucru**  
"Reconfigurare zonă rezidențială cu  
funcțiuni complementare  
și servicii existente"  
**S.C. CLAPA S.R.L.**

**P.U.Z. în lucru**  
"Locuințe colective cu funcțiuni complementare"  
**Köch Wolfgang Dietrich**

**LEGENDA LINII ȘI SIMBOLURI:**

- Limita terenului ce se reglementează prin P.U.Z. (terenul studiat)
- Limita imobile înregistrate la OCPI
- Contur case/obiecte / construcții existente
- Contur imobile neregistrate la OCPI și imobile pentru care nu se poate releva poziția exactă a lăgădelor
- Limita parșele propuse
- Limita teritoriului administrativ Timișoara/Giroc
- Limita documentației de urbanism aprobate
- Limita teritoriului studiat
- Limita P.U.Z. în lucru vecine
- Limita parșele propuse în P.U.Z. în lucru vecine

**TIPURI DE PROPRIETATE:**

- Teren proprietate privată a persoanelor fizice sau juridice ce face obiectul P.U.Z.
- Teren proprietate privată a persoanelor fizice sau juridice ce nu face obiectul P.U.Z.
- Teren proprietate publică de interes local

**BILANȚ TERITORIAL OBIECTIVE DE UTILITATE PUBLICĂ:**

SUPRAFAȚĂ TEREN	EXISTENT	PROPUȘ
Teren proprietate privată a persoanelor fizice sau juridice	13 993 mp 100,00%	13 993 mp 100,00%
Teren ce se interzonează a fi trecut în domeniul public	0 mp 0,00%	0 mp 0,00%
<b>SUPRAFAȚĂ TEREN</b>	<b>13 993 mp 100,00%</b>	<b>13 993 mp 100,00%</b>

**LEGENDA SIMBOLURI:**

- Carioaj
- Cămin vizitare
- Cușă gaz
- Cușă electricitate
- Rogoli
- Hidrant
- Stâlpi electricitate

**PROIECTANT:** S.C. "ARHITECT TRIMBĂȚAS" S.R.L.  
CUI 2519102 / J2013961605  
Str. Mureș-Muzicescu-Bv. Sudului nr.2, Timișoara, Jud. Timiș  
SE nr. 024/088/2012, CNV 0208/41/2/12  
www.trimbaitas.ro

**SEMNAȚURA:**

**PROIECTANT:** S.C. Anastasia Residence SRL, Eranus Aurunca-Elena, Bărbănta-Dona-Cara

**SCARA:** 1:500

**DESCRIȚIE:** CIRCULAȚIA TERENURILOR

**NR. PLANȘĂ:** 186-A05

**DATA:** mai 2021