Dezvoltare zonă de activităţi economice de tip industrial
Extravilan Municipiul Timişoara, CF 404005
Steren=18100mp

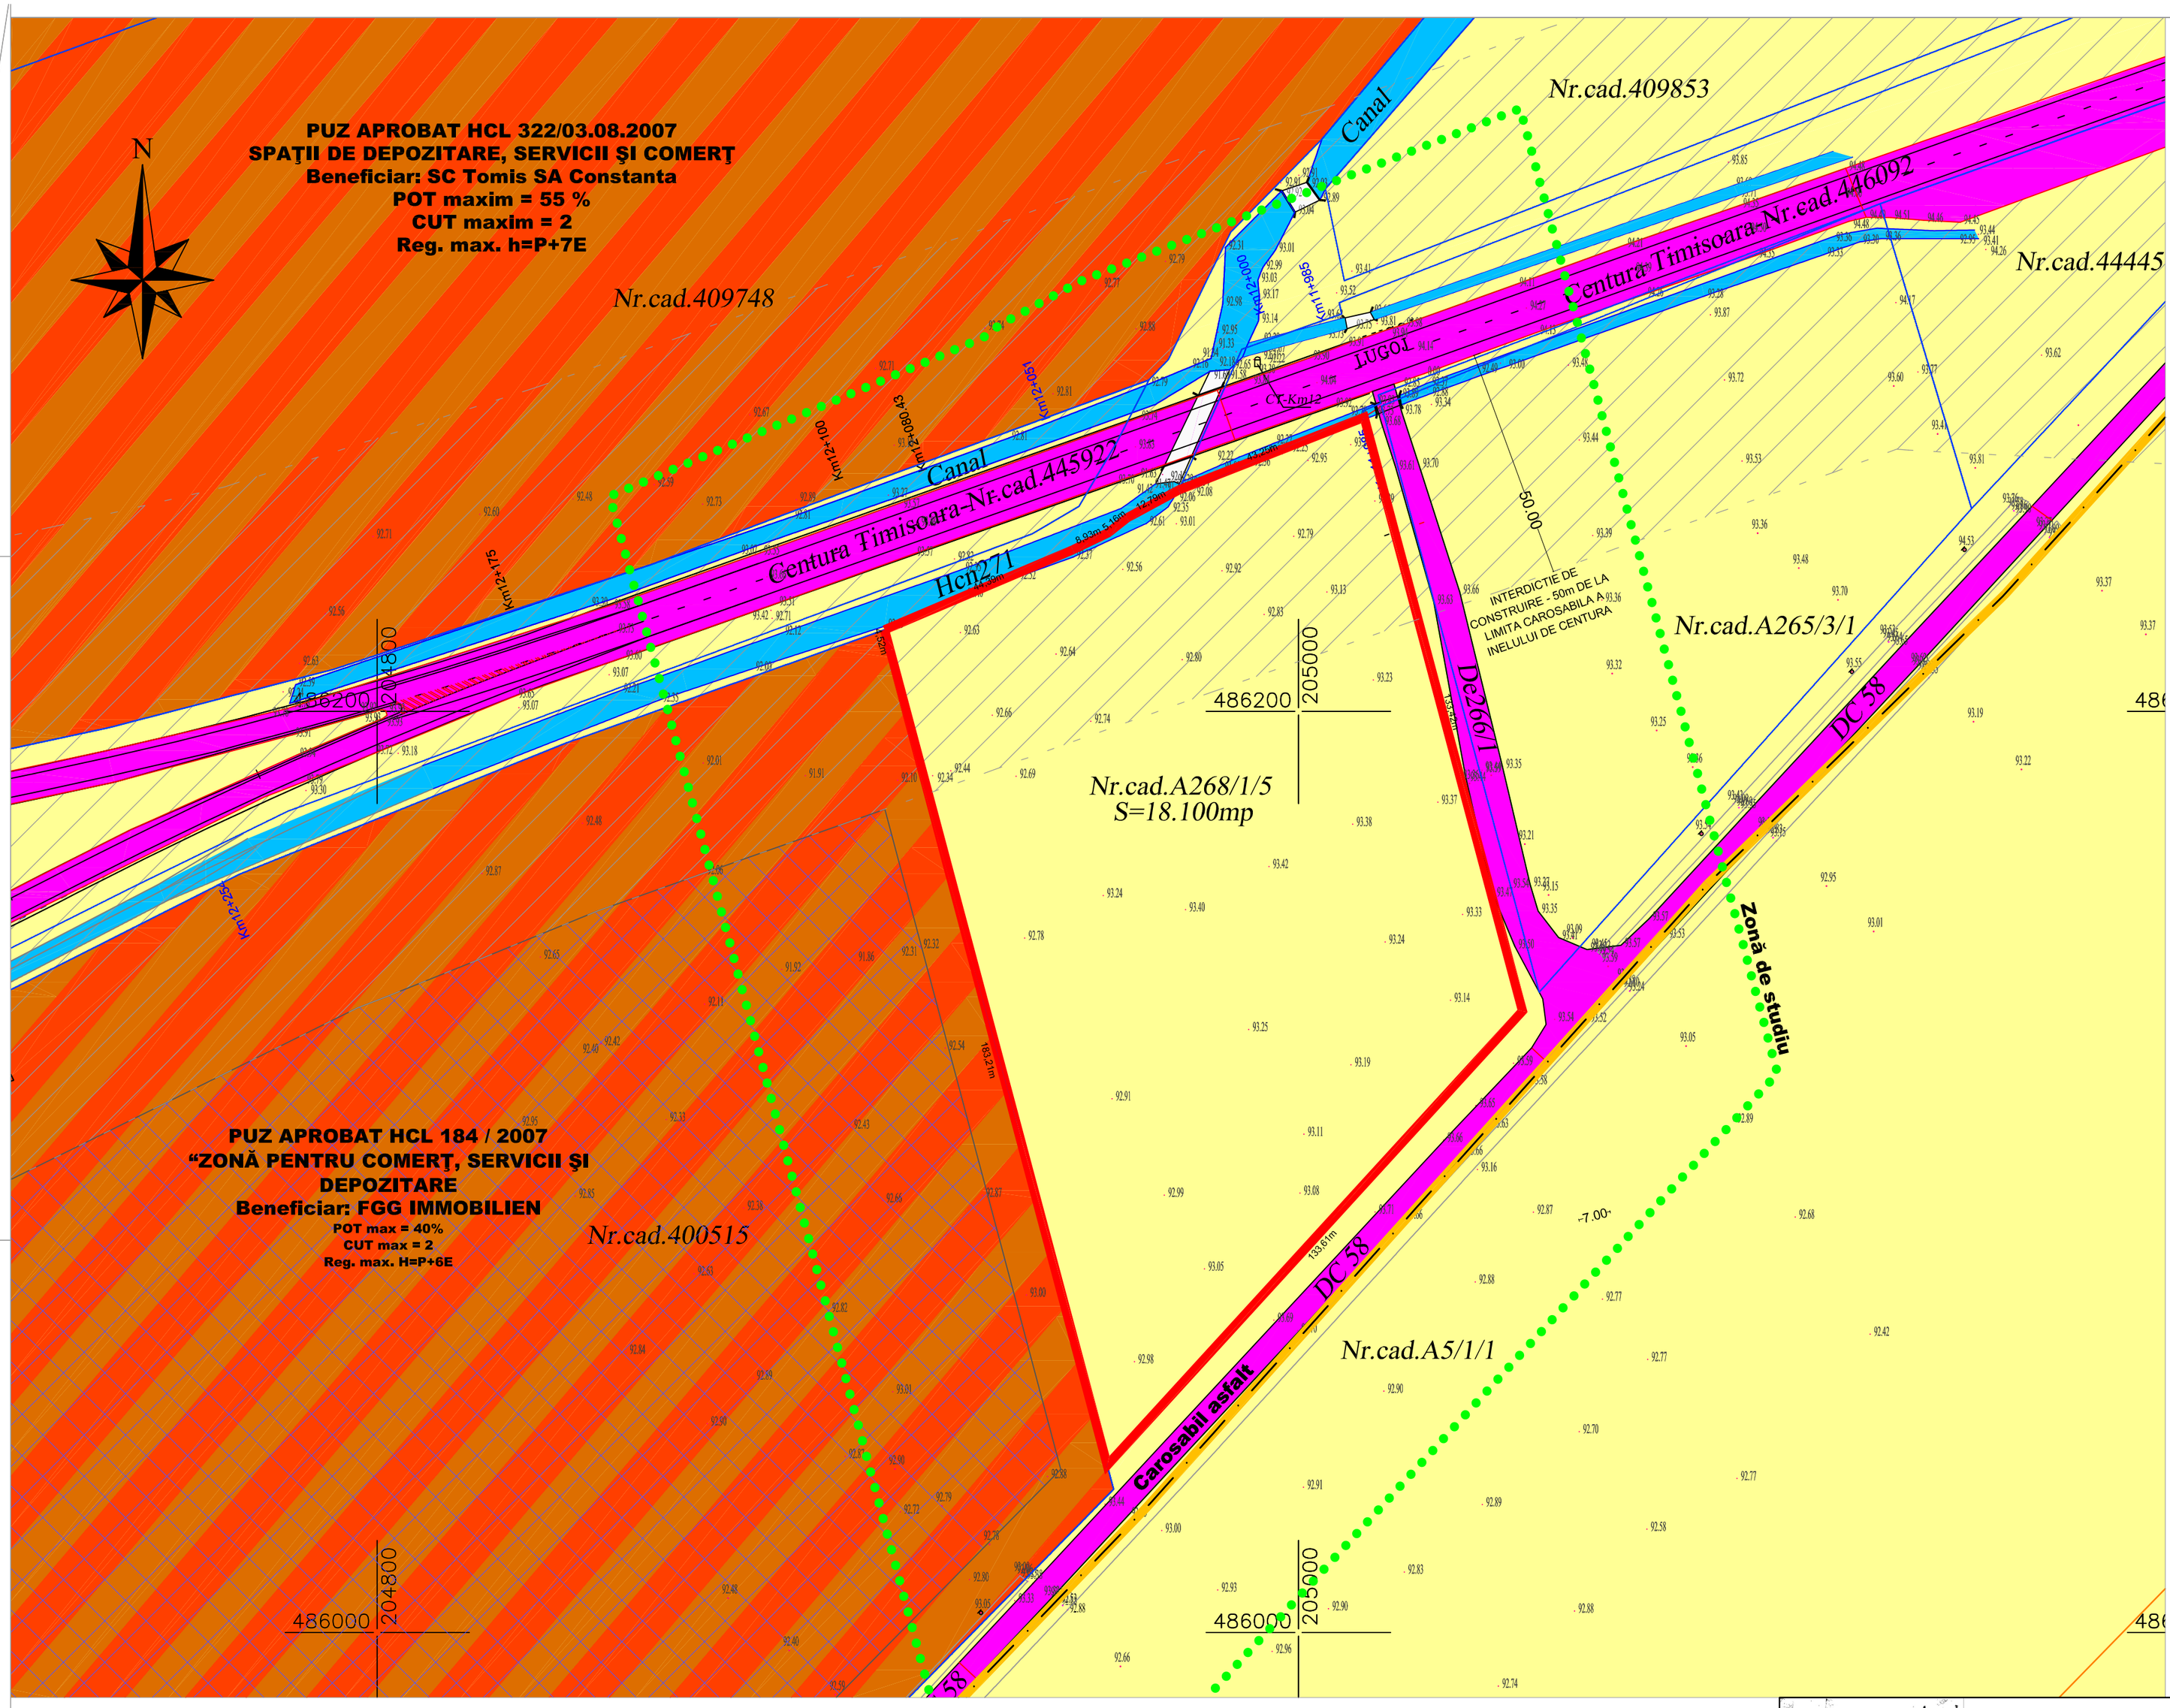

LEGENDĂ

LIMITE

- LIMITĂ TERITORIU ADMINISTRATIV
- LIMITA PARCELA CE FACE OBIECTUL PUZ
- LIMITA CADASTRALĂ EXISTENTĂ
- LIMITĂ ZONA STUDIATĂ
- ZONA CU INTERDICTIE DE CONSTRUIRE - 50m DE LA LIMITA CAROSABILA A INELULUI DE CENTURA
- CONSTRUCTII INTABULATE
- A23/1/1/1/a NUMERE CADASTRALE
- PODEŢE

ZONIFICARE EXISTENTĂ

- TEREN ARABIL INTRAVILAN
- CAI DE COMUNICATIE RUTIERA REGLEMENTATE
- ZONA DE SPAŢII DE DEPOZITARE, SERVICII, ŞI COMERŢ REGLEMENTATĂ PRIN ALTE DOCUMENTAŢII DE URBANISM
- APE Hcn

RUR
Cosmin Sandu N. BLOJU
arhitect
DE

S.C. VITAMIN Architects S.R.L.
300660 TIMISOARA | STR AMFOREI NR.4 PUNCT TERMIC
TEL. 0371332202 | office@vitamina.ro | www.vitamina.ro

specificatie:	nume:	semnatura:	scara: 1:1000	titlu proiect: Zonă de activităţi economice de tip industrial	faza: PUZ
sef proiect:	arh. urb. Bloju Cosmin Sandu				
proiectant de urbanism:	arh. urb. Bloju Cosmin Sandu		data: 06.2021	titlu plansa: Situaţia existentă	nr.plansa: 02
desenat:	arh. stagiar Olimpia Onci				

beneficiar: Răduţiu Andreea Monica, Răduţiu Gheorghe Cornel, Răduţiu Ana

amplasament: CF 404005, extravilan Timişoara, jud. Timiş

nr. proiect: 180/2019