


1

posibilitati de mobilitate urbanistica

1 : 1000

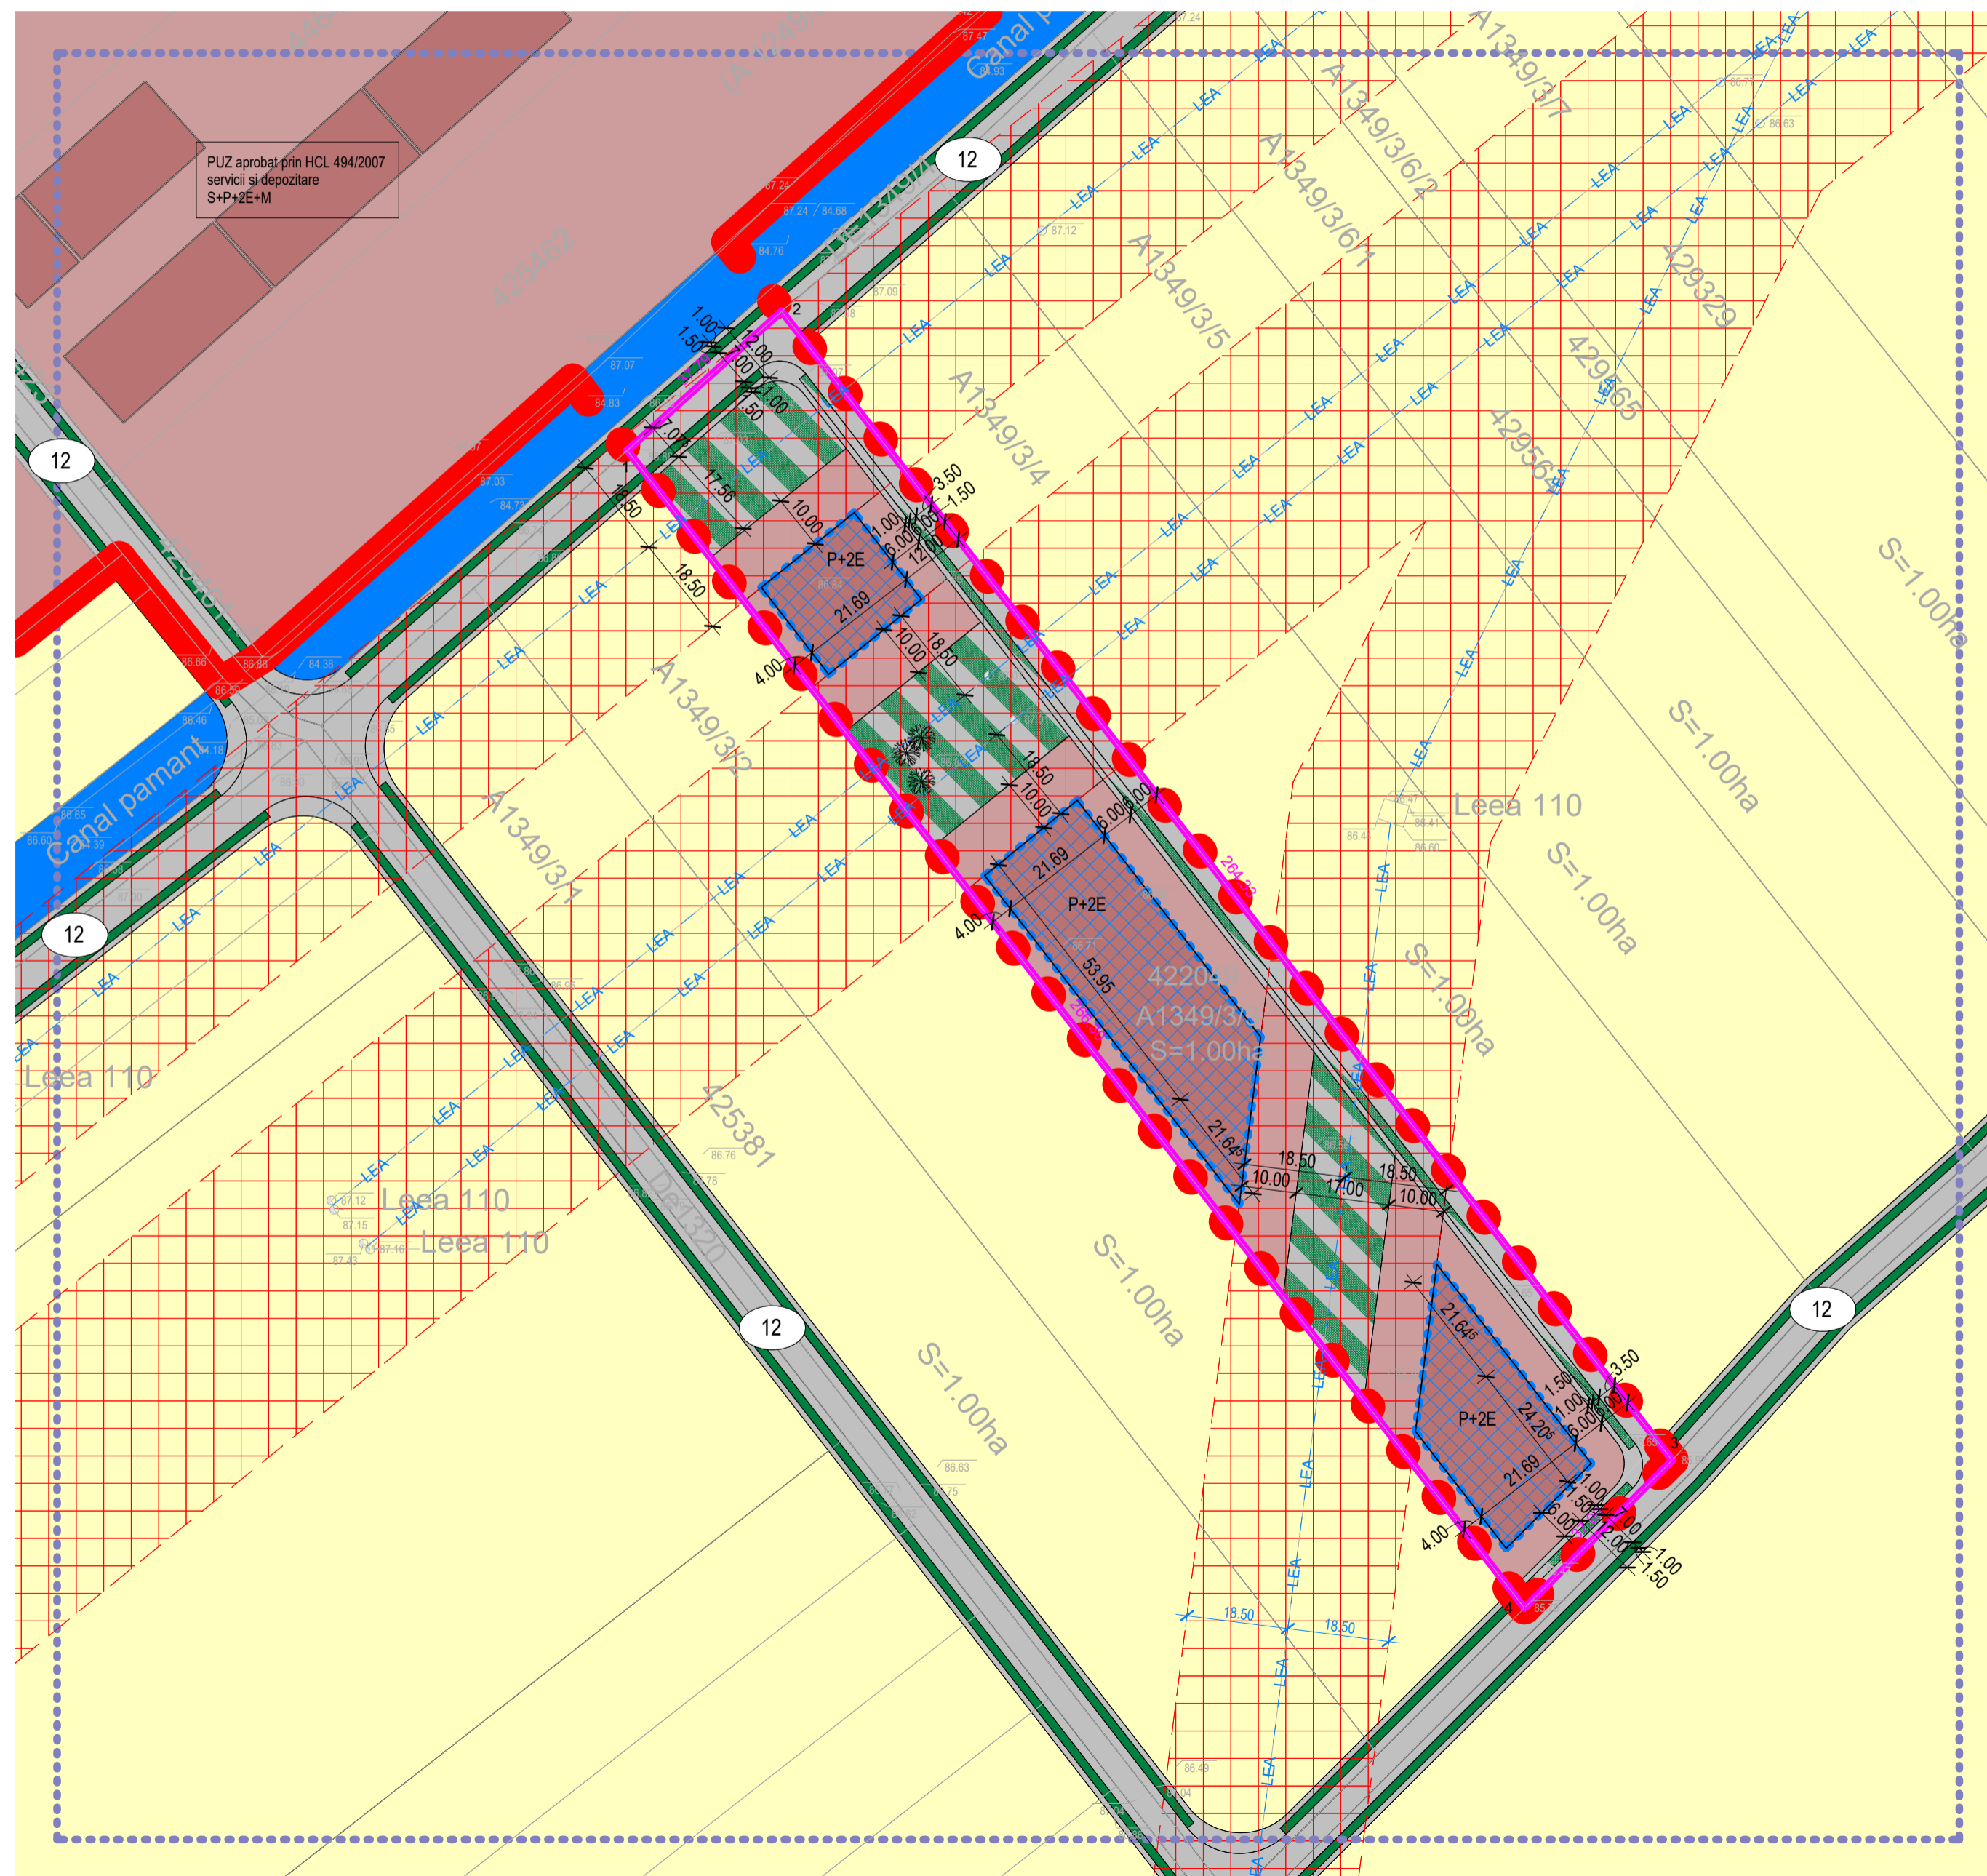

PUZ aprobat prin HCL 494/2007
servicii și depozitare
S+P+2E+M

legenda culori / bilant mobilitare

- apa
- cladiri unitati industriale
- limita intravilan
- ⬮ limita intravilan propus
- limita plan urbanistic
- limita zona studiata
- teren arabil
- zona cai de comunicatii terestre
- zona de implantare cladiri
- zona de protectie utilitati
- zona unitati industriale
- zona verde, spatii plantate si circulatii de incinta
- zona verde, spatii plantate, sport si agrement

	existent	propus maxim	minim
POT	-	50%	-
CUT	-	1,00	-
regim de inaltime	-	P+2E	-
inaltime cladiri	-	15m	-
zone verzi amenajate	-	-	20%

bilant mobilitare		
denumire	suprafata	%
cladiri unitati industriale	2633 m ²	26%
zona cai de comunicatii terestre	1506 m ²	15%
zona unitati industriale	3243 m ²	32%
zona verde, spatii plantate si circulatii de incinta	2576 m ²	26%
zona verde, spatii plantate, sport si agrement	42 m ²	0%
total	10000 m²	100%

DENUMIRE COMPLETA PROIECT PLAN URBANISTIC ZONAL - CONSTRUIRE CLADIRI PENTRU DEPOZITARE, SERVICII SI BIROURI

VERIF. / EXPERT	NUME	SEMNTURA	CERINTA	REFERAT / EXPERTIZA NUMARUL / DATA
constantin ciocan SAG CI03, TIMIS tel +4.0722.379638; contact@constantinciocan.com arh. C. CIOCAN				BENEFICIAR DRAGOS EUGENIA PR. NR. 211
SPECIFICATIE	NUME	SEMNTURA	SCARA	DENUMIRE PROIECT
SEF PROIECT	arh. C. CIOCAN		1 : 1000	CONSTRUIRE CLADIRI PENTRU DEPOZITARE, SERVICII SI BIROURI TIMIȘOARA, TIMIȘ
PROIECTAT	arh. C. CIOCAN		DATA	DENUMIRE PLANSA
DESENAT	arh. C. CIOCAN		2021	PROPUNERE DE MOBILARE
				PL. NR. U004