



**1** circulatia juridica  
1 : 1000

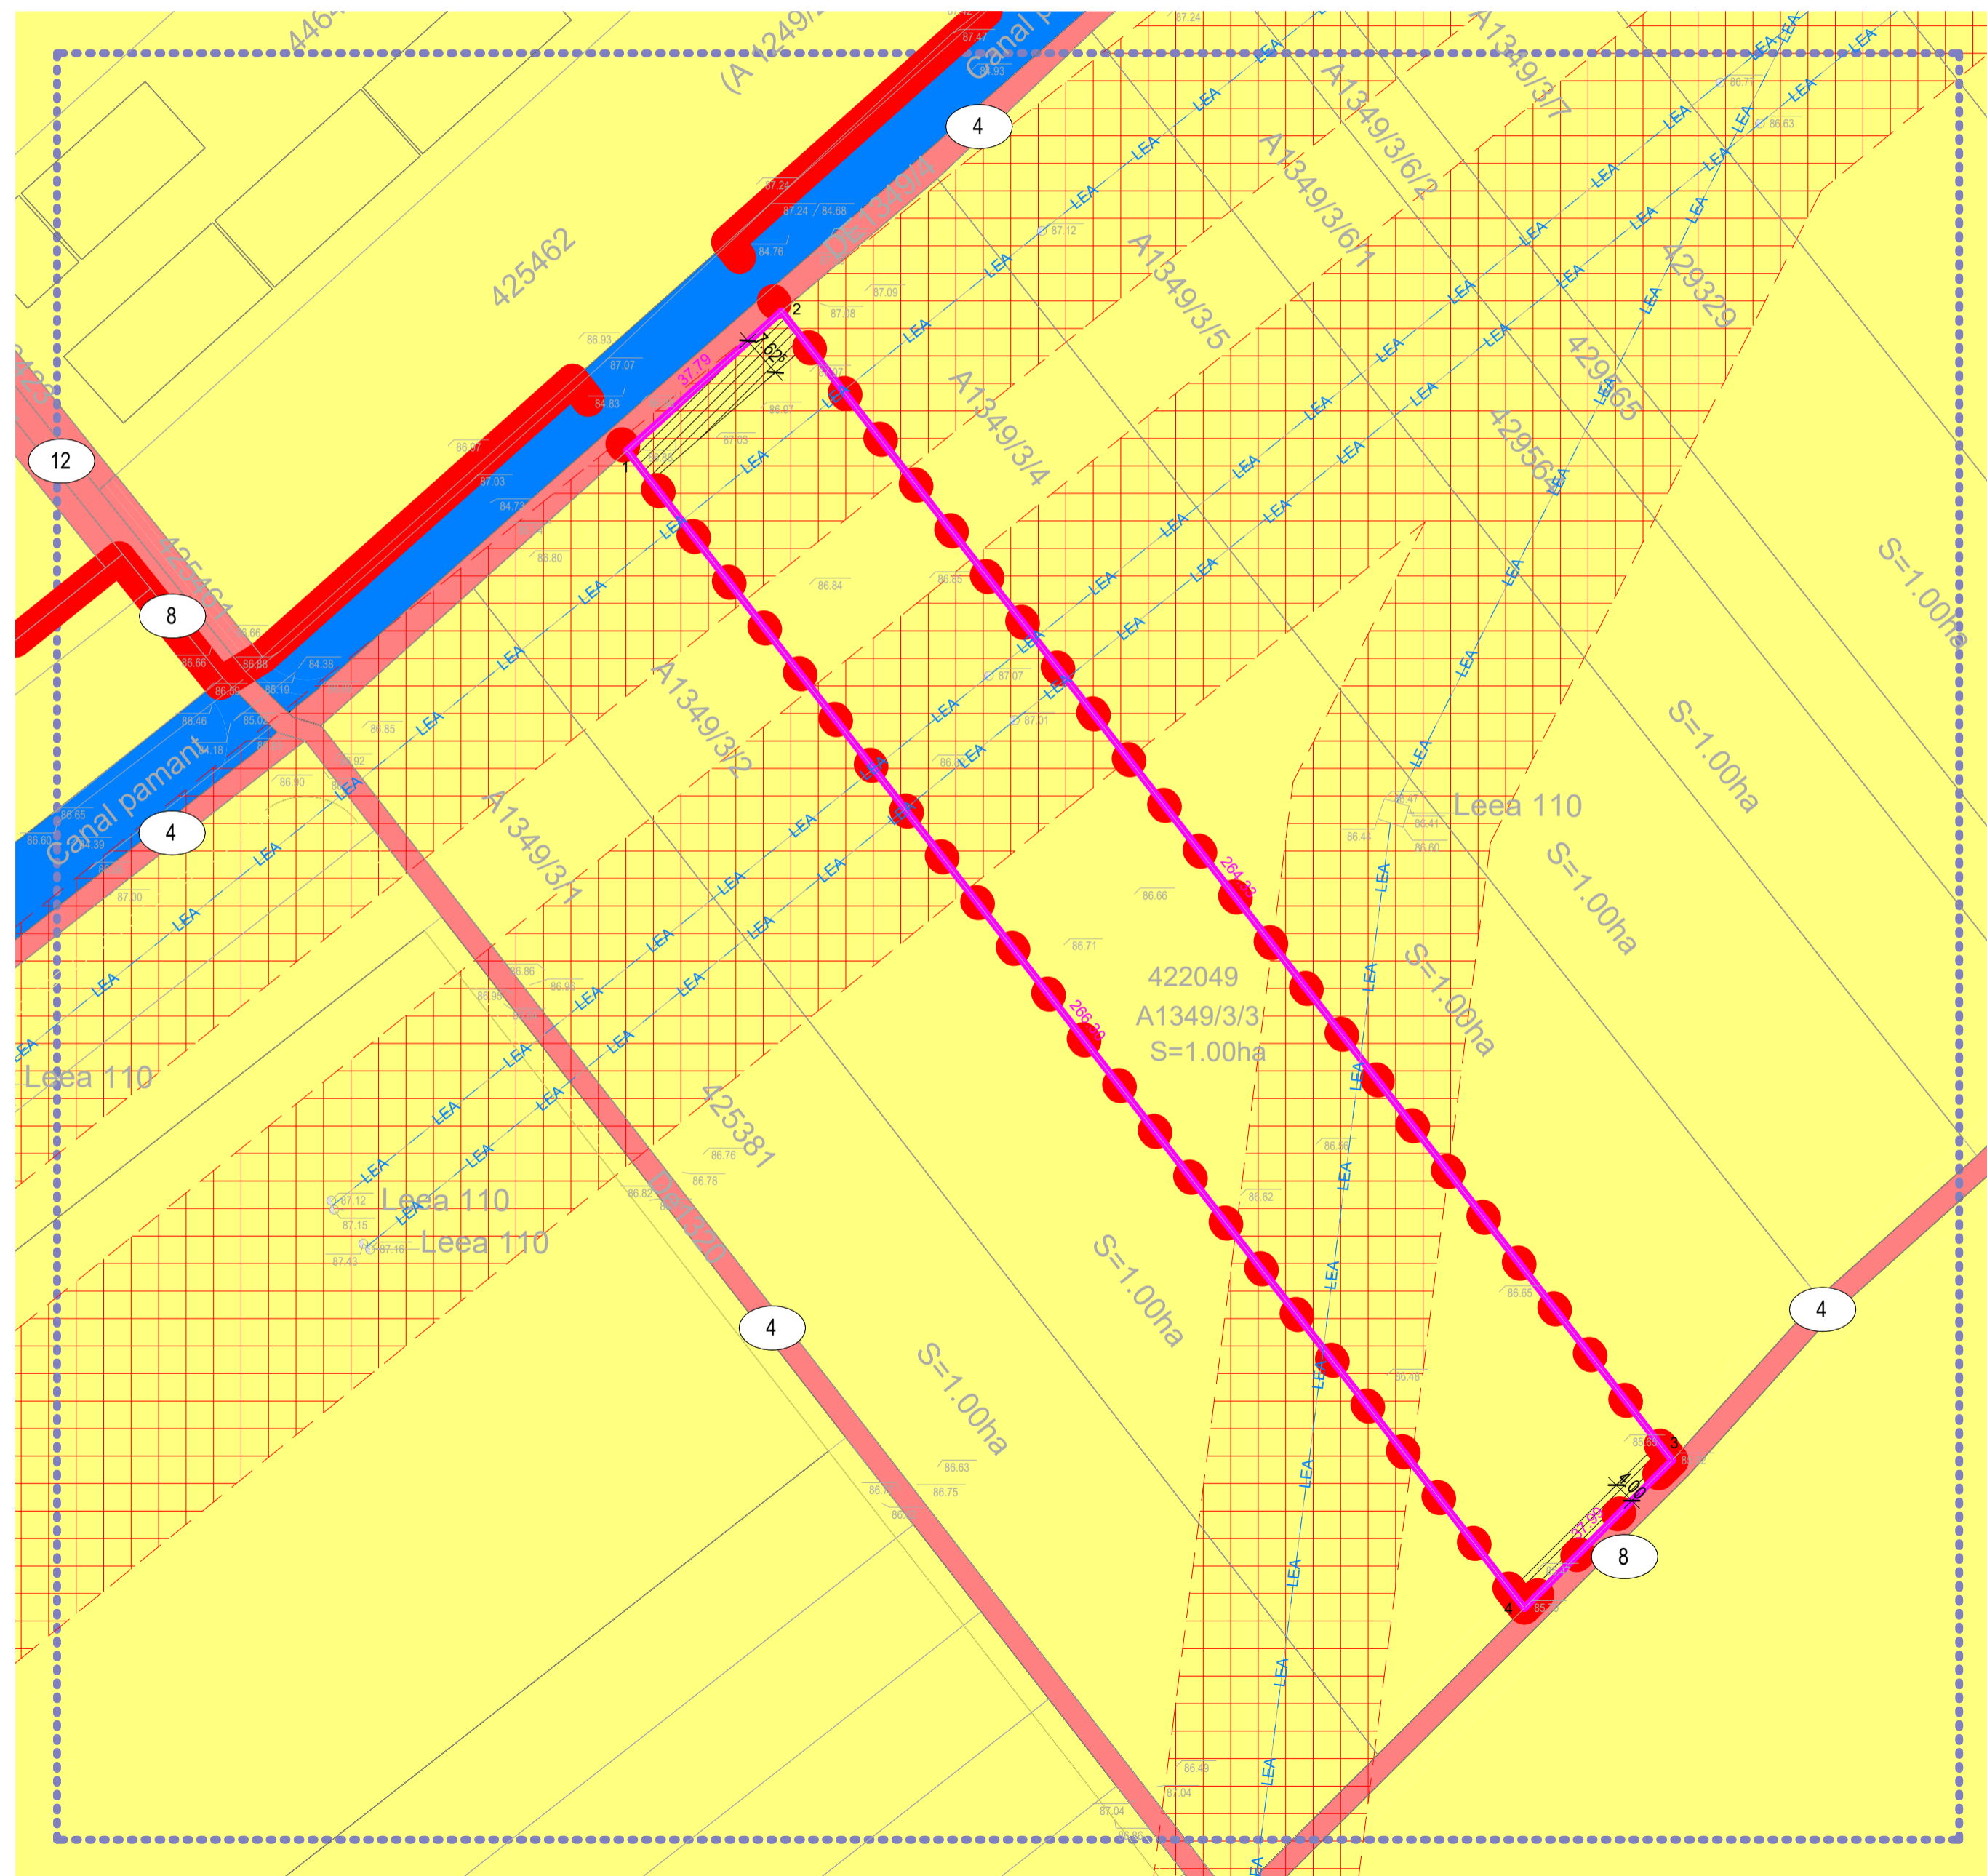

legenda culori / bilant juridic

- apa
- limita intravilan
- limita intravilan propus
- limita zona studiata
- teren aflat in proprietate privata a persoanelor fizice sau juridice
- teren ce se intentioneaza a fi trecut in domeniul public
- teren in domeniul public al statului sau al unitatilor administrativ-teritoriale
- zona de protectie utilitati

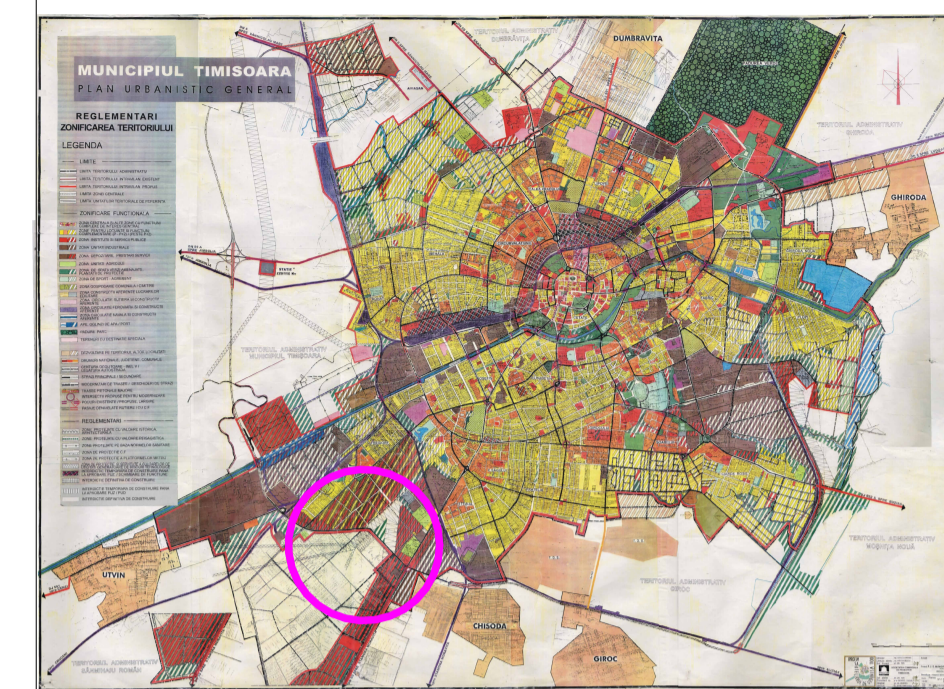

	existent	propus maxim	minim
POT	-	50%	-
CUT	-	1,00	-
regim de inaltime	-	P+2E	-
inaltime cladiri	-	15m	-
zone verzi amenajate	-	-	20%

bilant juridic		
denumire	suprafata	%
teren aflat in proprietate privata a persoanelor fizice sau juridice	10000 m <sup>2</sup>	96%
teren ce se intentioneaza a fi trecut in domeniul public	429 m <sup>2</sup>	4%

DENUMIRE COMPLETA PROIECT **PLAN URBANISTIC ZONAL - CONSTRUIRE CLADIRI PENTRU DEPOZITARE, SERVICII SI BIROURI**

VERIF. / EXPERT	NUME	SEMNATURA	CERINTA	REFERAT / EXPERTIZA NUMARUL / DATA
constantin ciocan <small>tel +4.0722.379638; contact@constantinciocan.com</small> arh. C. CIOCAN birou individual de arhitectura				BENEFICIAR <b>DRAGOS EUGENIA</b> PR. NR. <b>211</b>
SPECIFICATIE	NUME	SEMNATURA	SCARA	DENUMIRE PROIECT
SEF PROIECT	arh. C. CIOCAN		1 : 1000	<b>CONSTRUIRE CLADIRI PENTRU DEPOZITARE, SERVICII SI BIROURI TIMIȘOARA, TIMIȘ</b>
PROIECTAT	arh. C. CIOCAN		DATA	DENUMIRE PLANSA
DESENAT	arh. C. CIOCAN		2021	<b>CIRCULATIA JURIDICA A TERENULUI</b>
				FAZA <b>PUZ</b> PL. NR. <b>U005</b>