PLAN URBANISTIC ZONAL

TIMIȘOARA, TIMIȘ

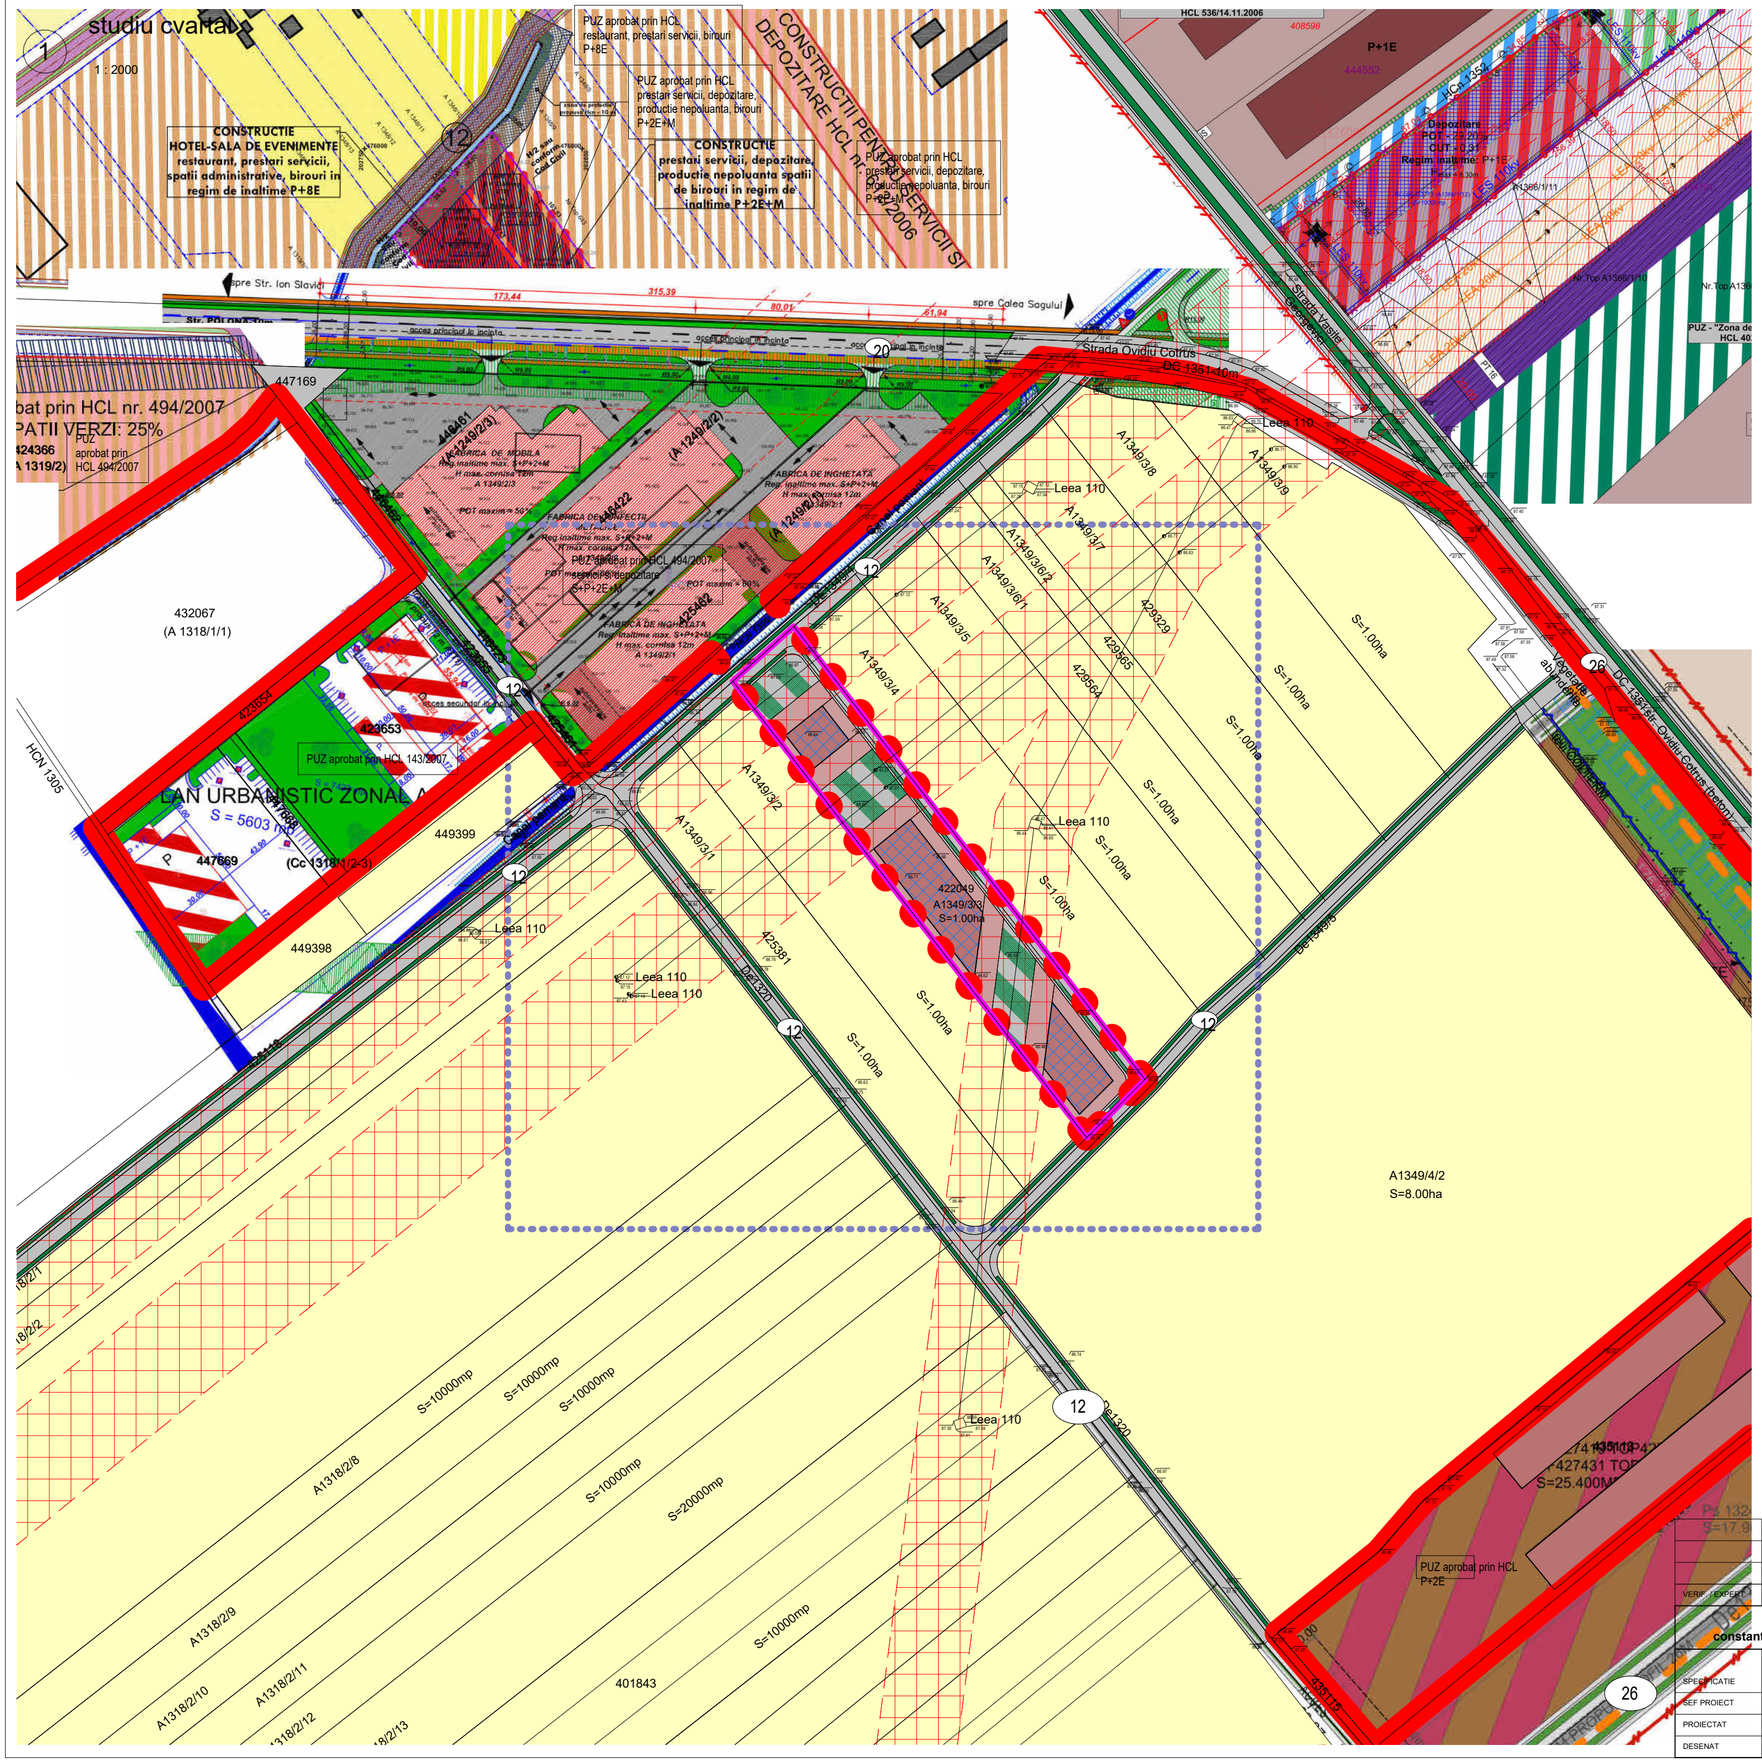

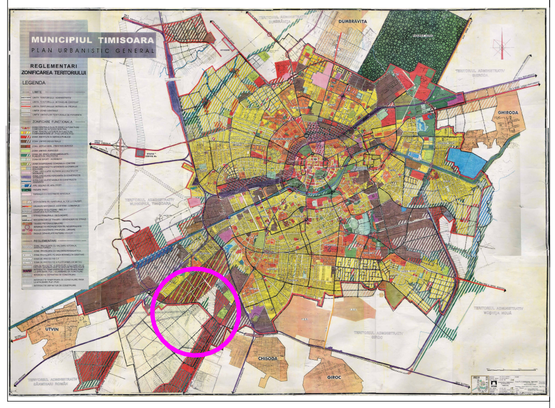

	existent	propus maxim	minim
POT	-	50%	-
CUT	-	1,00	-
regim de inaltime	-	P+2E	-
inaltime cladiri	-	15m	-
zone verzi amenajate	-	-	20%

legenda culori / bilant cvartal

- apa
- cladiri unitati industriale
- limita intravilan
- limita intravilan propus
- limita plan urbanistic
- limita zona studiata
- teren arabil
- zona cai de comunicatii terestre
- zona de protectie utilitati
- zona unitati industriale

VERIF. / EXPERT	NUME	SEMNATURA	CERINTA	REFERAT / EXPERTIZA NUMARUL / DATA
constantin ciocan birou individual de arhitectura	SAG CII3, TIMIS tel +4.0722.379639; contact@constantinciocan.com			BENEFICIAR: DRAGOS EUGENIA — PR. NR. 211
SPECIFICATIE	NUME	SEMNATURA	SCARA	DENUMIRE PROIECT: CONSTRUIRE CLADIRI PENTRU DEPOZITARE, SERVICII SI BIROURI TIMIȘOARA, TIMIȘ — FAZA
SEF PROIECT	arh. C. CIOCAN		1 : 2000	PUZ
PROIECTAT	arh. C. CIOCAN		DATA	DENUMIRE PLANSA: STUDIU DE CVARTAL — PL. NR.
DESENAT	arh. C. CIOCAN		2021	U006