


PLAN DE SITUATIE EXISTENT

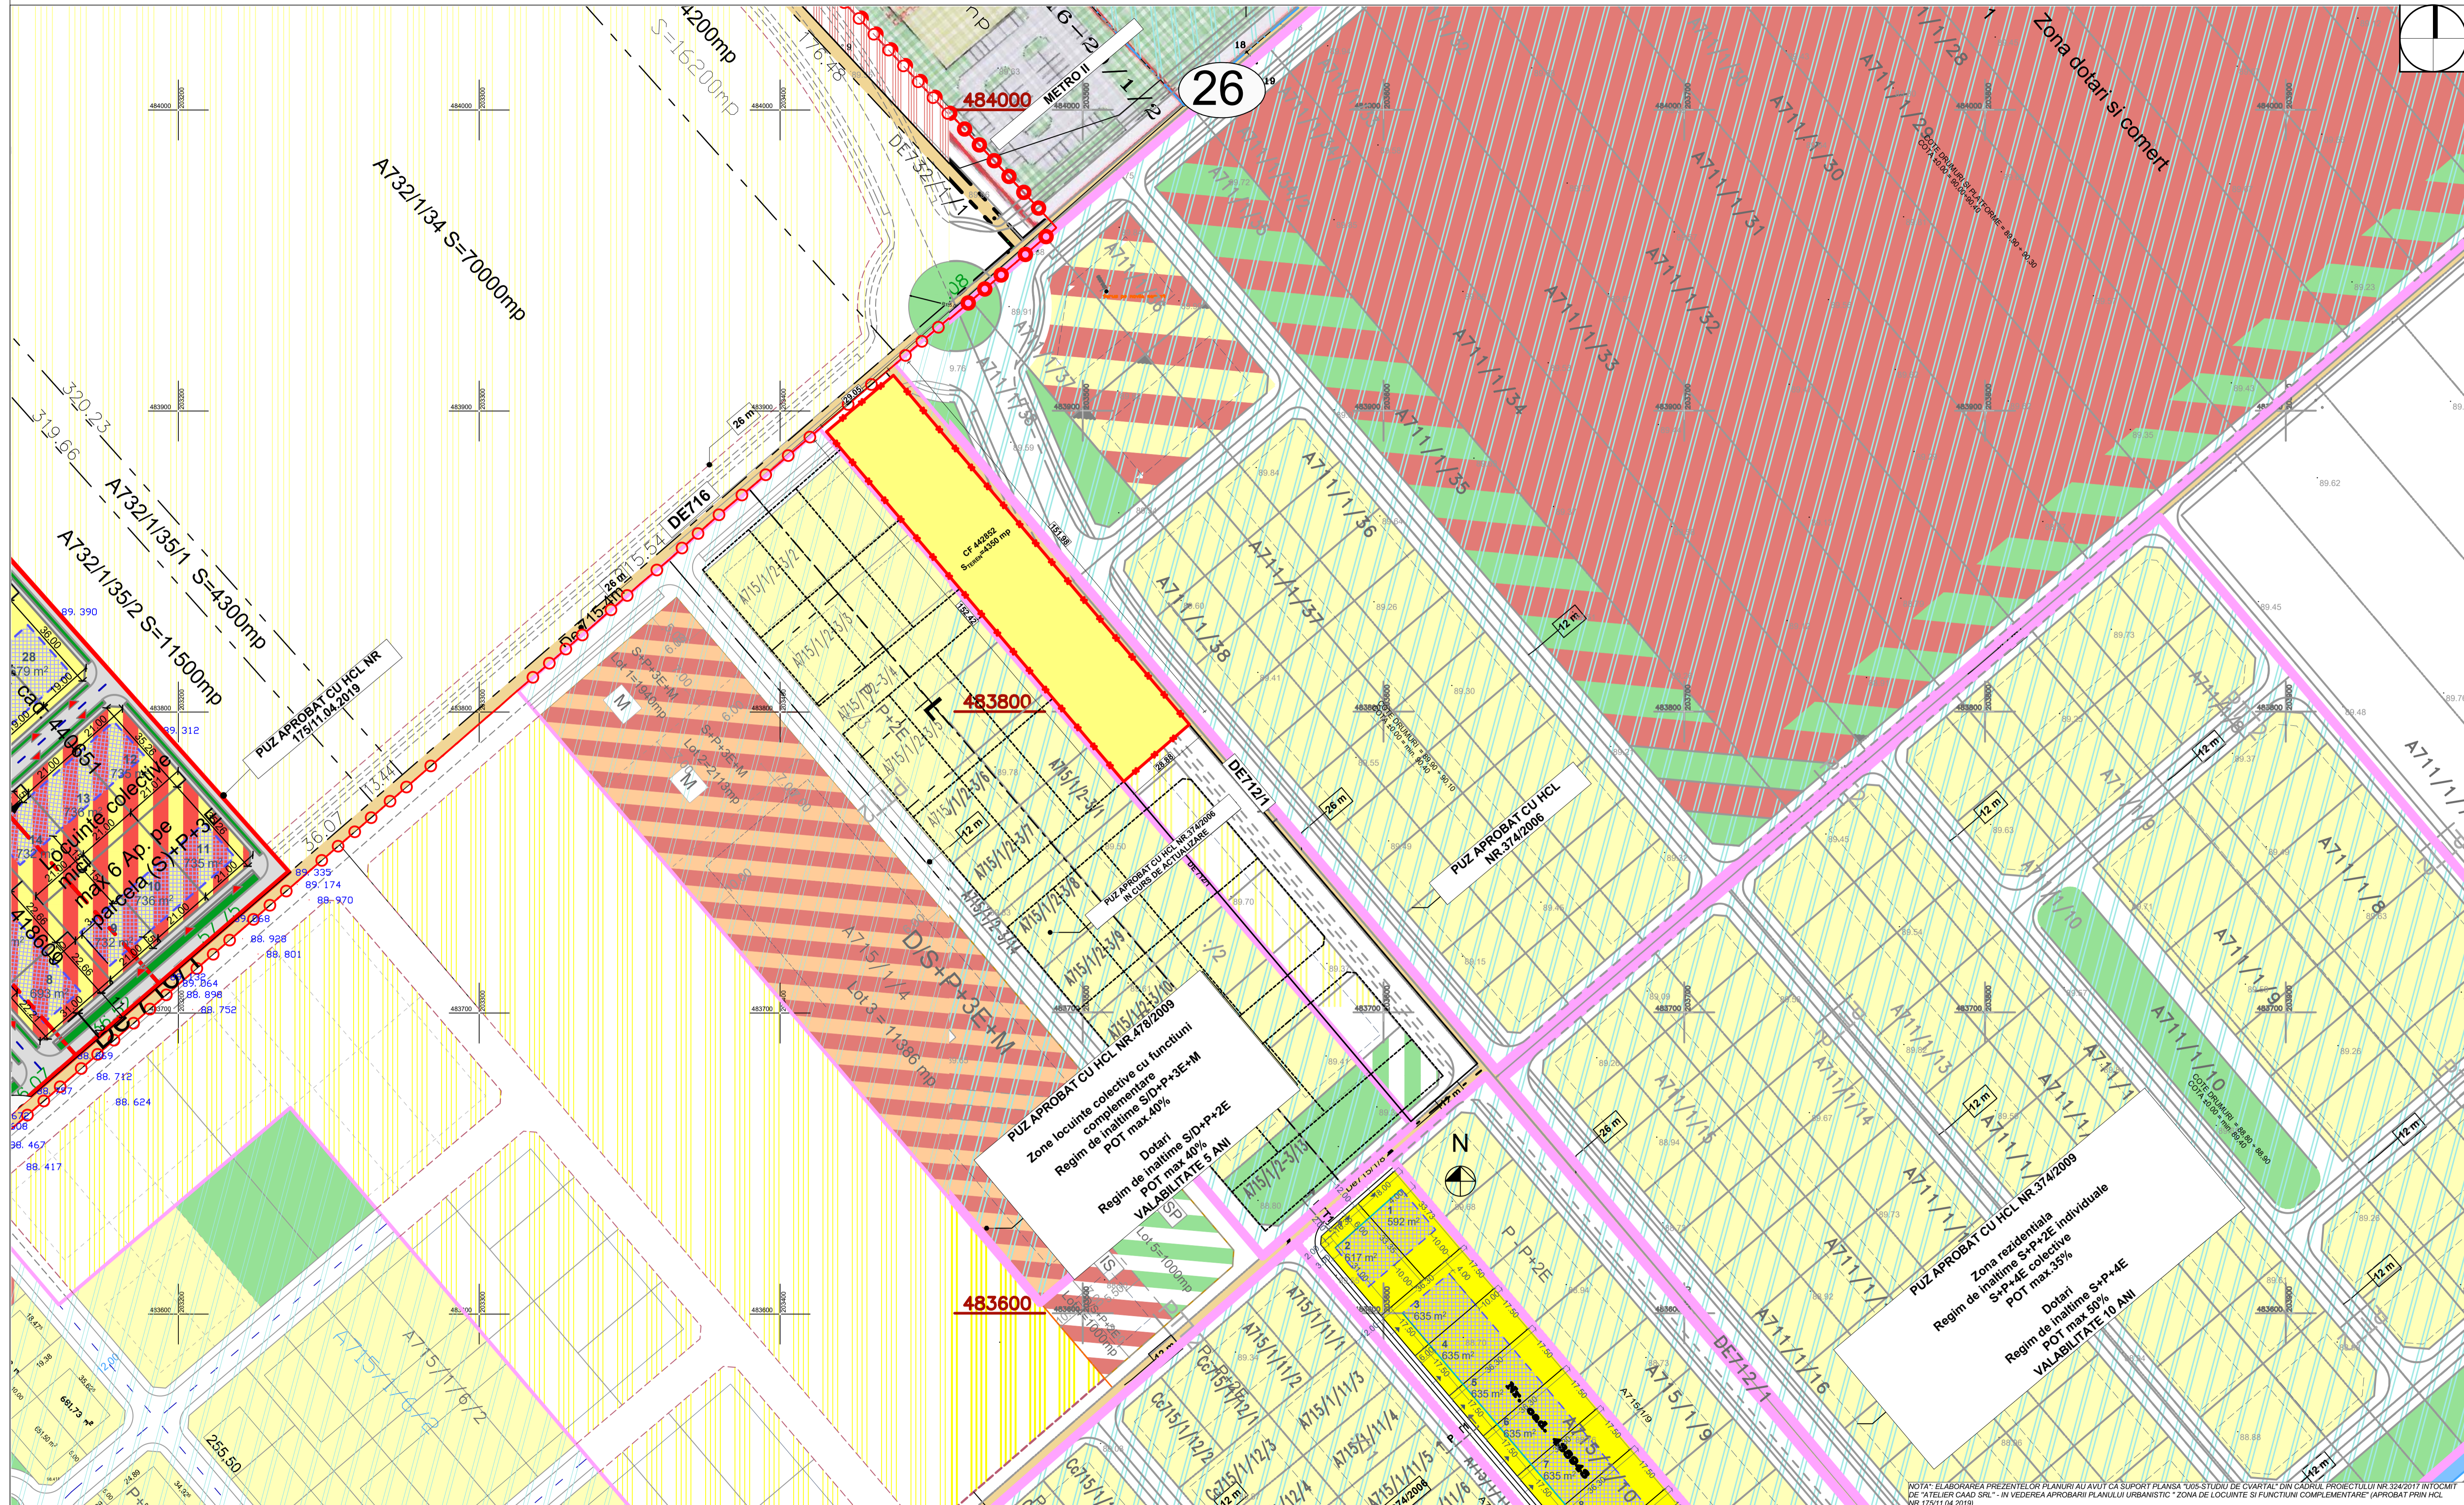

LEGENDA	
<b>LIMITE</b>	<b>ZONIFICARE EXISTENTA/REGLEMENTATA</b>
--- LIMITA DE PROPRIETATE TERENURI AFERENTE PUZ	TEREN ARABIL EXISTENT
--- LIMITE DE PROPRIETATE A FI INCLUSE IN NITRAVILAN	ZONA REZIDENTIALA REGLEMENTATA
--- LIMITE PARCELE EXISTENTE CONFORM OCCPI	ZONA LOCUINTE COLECTIVE REGLEMENTATA
--- LIMITE PARCELE PROPUSE	ZONA DOTARI SERVICII REGLEMENTATA
--- LIMITE NITRAVILAN REZULTATI IN URMA APROBARII	ZONA SPATII VERZI REGLEMENTATA
--- DOCUMENTATIILOR DE URBANISM DIN ZONA	
<b>SIMBOLURI</b>	<b>ZONIFICARE PROPU SA (CONFORM PUZ DIRECTOR)</b>
1 ZONA DE CONSTRUIBILITATE	LOCUIRE CONFORM PUZ DIRECTOR
NUMAR PARCELA	SERVICII CONFORM PUZ DIRECTOR
SI=611.4 mp SUPRAFATA PARCELE PROPUSE	SPATII VERZI CONFORM PUZ DIRECTOR
ACCESSE AUTO PROPUSE	

CIRCULATII	
D6732	DRUMURI DE EXPLOATARE EXISTENTE
	DRUMURI PROPUSE PRIN PUZ-URI APROBATE

NOTA: ELABORAREA PREZENTELOR PLANURI AU AVUT CA SUPORT PLANSA "U05-STUDIU DE CVARTAL" DIN CADRUL PROIECTULUI NR.324/2017 (MOCMI DE "ATELIER CAAD SRL" - IN VEDEREA APROBARII PLANULUI URBANISTIC "ZONA DE LOCUINTA SI FUNCTIUNI COMPLEMENTARE" (APROBAT PRIN HCL NR.175/11.04.2019)

Coordonator urbanism: arh.urb. OPRITA Razvan		stampa SRL		stampa CAR	
Verificator / expert	Nume	Semnatura	Cerinta	Referat / Expertiza Nr. / Data	Proiect nr.:
DC XS	D-Context Studio			Beneficiar: Boiangiu Zorica Nicoleta Amplasament: Timisoara, jud. Timis, CF 442850, CF 442719	27/2021
Scara:	1:1000	Titlu proiect:		Faza:	
Self proiect	arh. Dragomir Dragan	ELABORARE PUZ ZONA REZIDENTIALA CU FUNCTIUNI COMPLEMENTARE		Etaga 1 (Informa)	
Proiectat	arh. Dragomir Dragan	Data:		Planşa nr.:	
Dessinat	arh. Ocolisan Bogdan	OCTOMBRIE 2021		A-03	
			Titlu planşa:		
			PLAN DE SITUATIE EXISTENT		