


# PUZ-zona productie, depozitare si servicii

județul Timiș municipiul TIMISOARA, Extravilan CF nr.441506,CF nr.441948, CF nr.425231

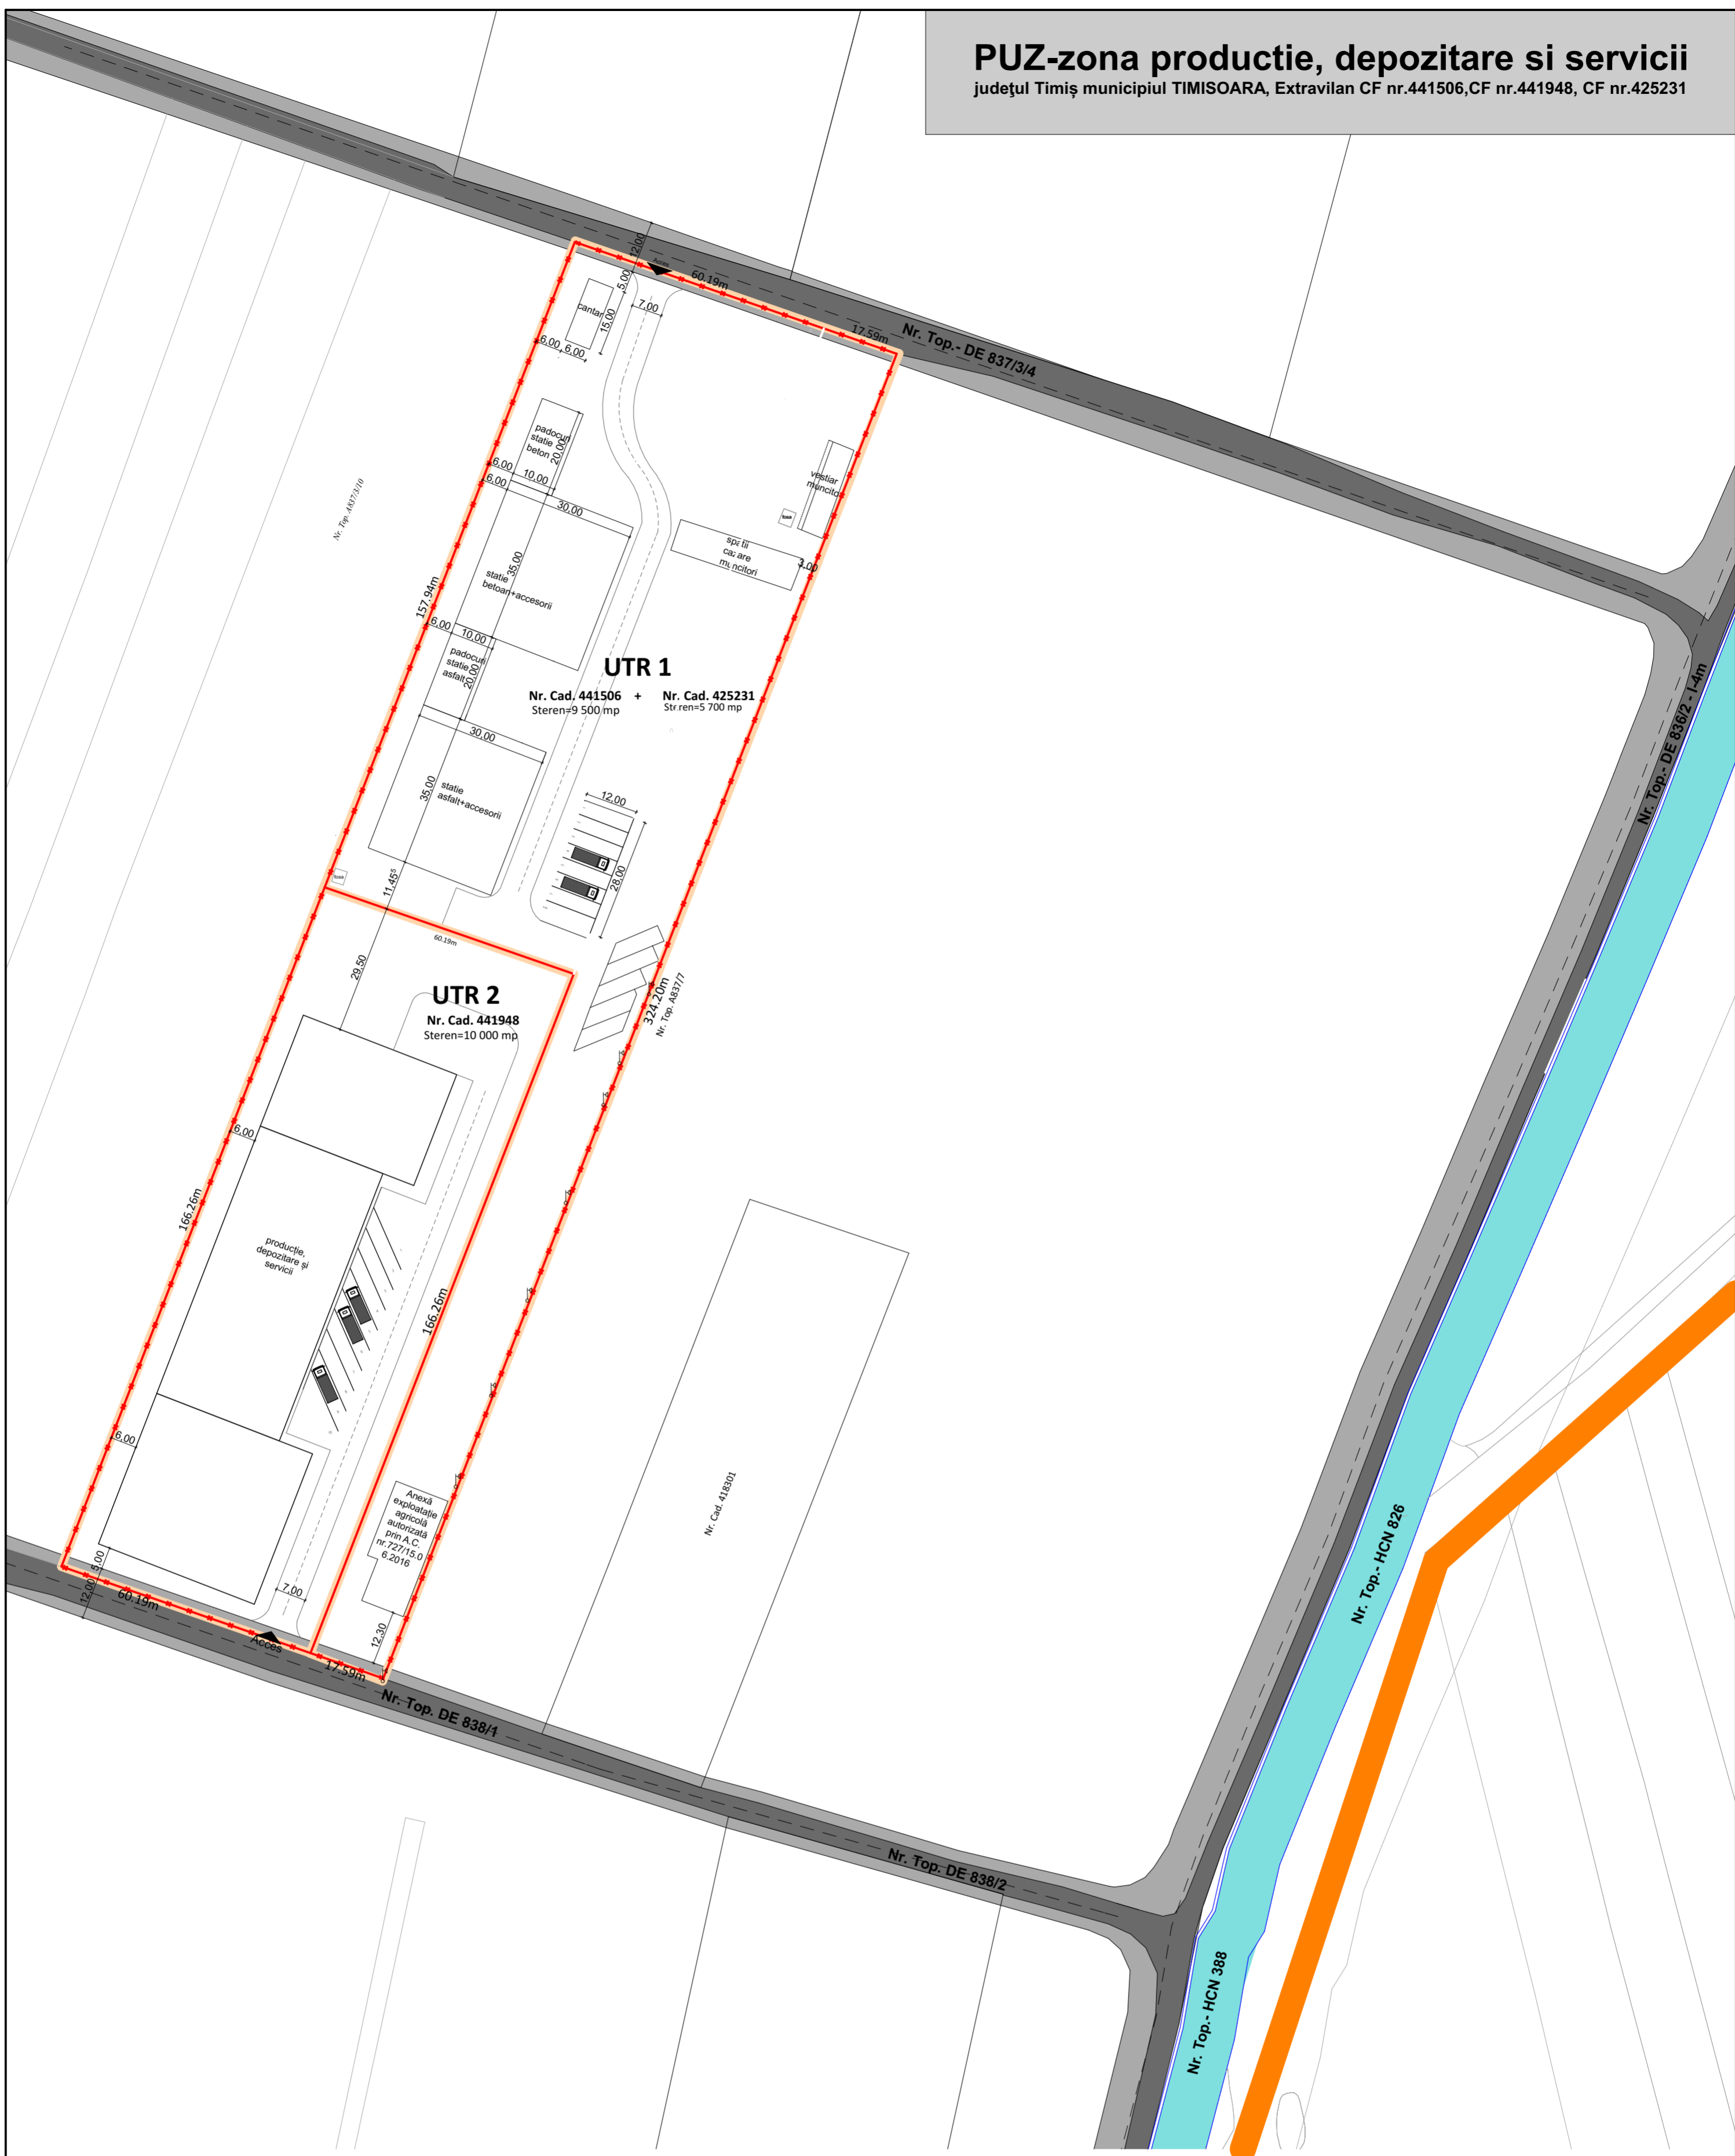

## LEGENDĂ DELIMITĂRI

- Limită intravilan
- Limită UTR
- Limită terenuri reglementate
- Limită proprietate parcele
- Cai de comunicații rutiere existente
- Cai de comunicații rutiere propuse
- Posibilități de mobilitate



Verificator/expert	Nume	Semnătura	Cerința	Referat / Expertiza Nr. / Data	Proiect nr.:
				Beneficiar: MICLEA ALIN-COSMIN, casatorit cu MICLEA OTILIA, FOLESCU BIBI casatorit cu FOLESCU LUCIANA	340/AXO/21
				Amplasament: județul Timiș municipiul TIMISOARA, Extravilan CF nr.441506,CF nr.441948, CF nr.425231	
Șef proiect	arh. Răzvan Negrișanu		Scara:	Denumire:	Faza:
			1:1000	PUZ-zona productie, depozitare si servicii	Studiu oportunitate
Proiectat	arh. Răzvan Negrișanu		Data:	Titlu planșă:	Planșa nr.:
	arh. Anda Dobîndă		Septembrie 2021	Posibilitati de mobilitare	07-A
Desenat	arh. Anda Dobîndă				A2 420x594