


# PUZ-zona productie, depozitare si servicii

județul Timiș municipiul TIMISOARA, Extravilan CF nr.441506,CF nr.441948, CF nr.425231

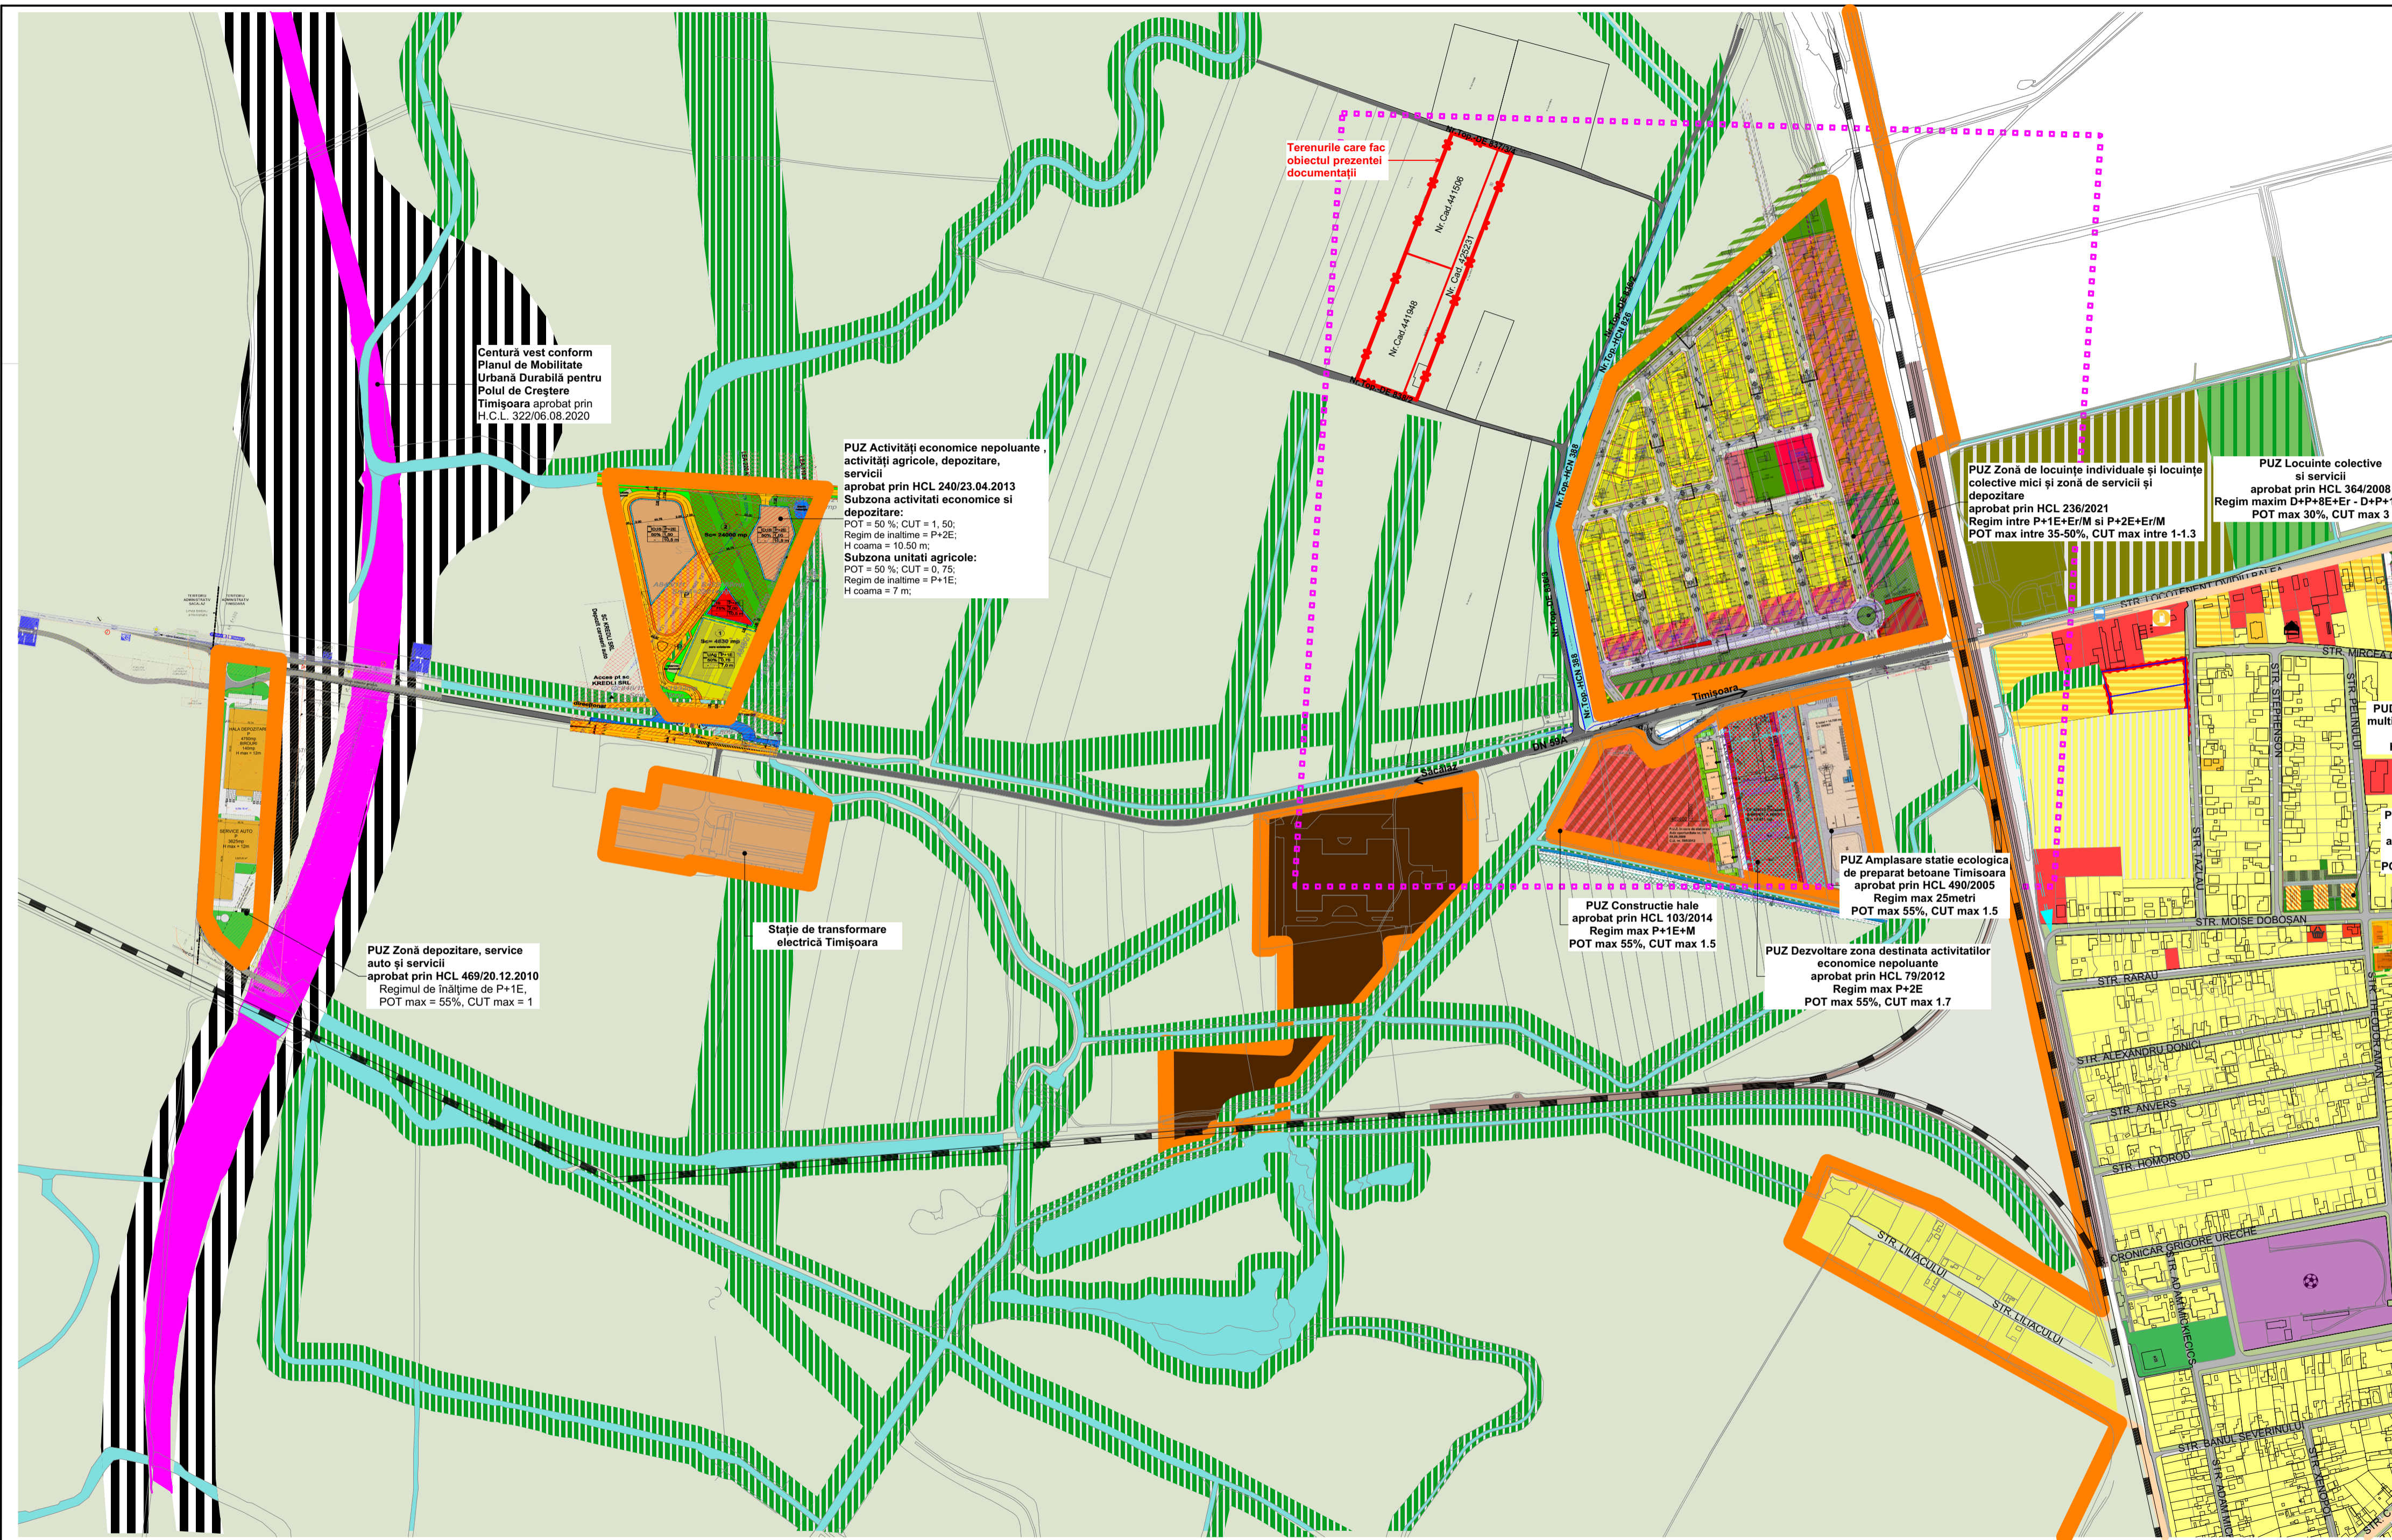

- LEGENDĂ DELIMITĂRI**
- Limită zonă studiată
  - Limită intravilan
  - Limită UTR
  - Limită terenuri care fac obiectul P.U.Z.
  - Limită de proprietate parcele
  - Possibilitate amenajare infrastructura rutieră
- DESTINAȚIE**
- Zonă locuințe cu dotări de interes local
  - Zonă gospodărire comunală
  - Zonă complex sportiv
  - Zonă servicii
  - Urbanizare - Zonă gospodărire comunală
  - Urbanizare - Locuințe cu dotări de interes local
  - Restructurarea zonei de locuințe Funcțiuni mixte: Locuințe și servicii/comerț
  - Spațiu verde
  - Subzonă - Păduri de agrement
  - Coridor ecologic/zonă verde propus prin PUG în lucru
  - Zonă activități economice cu caracter industrial, ateliere, stații de alimentare
  - Zonă activități economice mică producție, retail cash&carry showroom
  - Zonă unități agricole/terenuri în intravilan/pășuni fânețe teren arabil
  - Zonă construcții aferente lucrărilor edilitare
- SIMBOLURI**
- Çișmea
  - Școală/Grădiniță
  - Biserică/Cimitir
  - Stație carburanți
  - Sală sport/bază sportivă
  - Magazin alimentar
  - Supermarket
  - Hotel/pensiune
  - Stație autobus
  - Instituție publică
  - Restaurant/alimentație publică



Verificator/expert	Nume	Semnătura	Cerința	Referat / Expertiza Nr. / Data
rd sign	S.C. RD Sign S.R.L. Timișoara, Str. Vulturilor nr. 14 Reg. Com. 3544590/1992 C.U.I. 3981516 Tel. 400722624962 E-mail: studio@rdsign.ro			Beneficiar: MICLEA ALIN-COSMIN, casatorii cu MICLEA OTILIA, FOLESCU BIBI casatorii cu FOLESCU LUCIANA Amplasament: Județul Timiș, municipiul TIMISOARA, Extravilan CF nr.441506,CF nr.441948, CF nr.425231
Verificator intern	Nume	Semnătura	Scara:	Denumire:
Șef proiect	arh. Răzvan Negrișanu		1:5000	PUZ-zona productie, depozitare si servicii
Proiectat	arh. Răzvan Negrișanu arh. Anda Dobîndă		Data:	Titlu planșă: Studiu cvartal
Desenat	arh. Anda Dobîndă		Septembrie 2021	Faza: Studiu oportunitate Planșa nr.: 02-A 390x800