


N

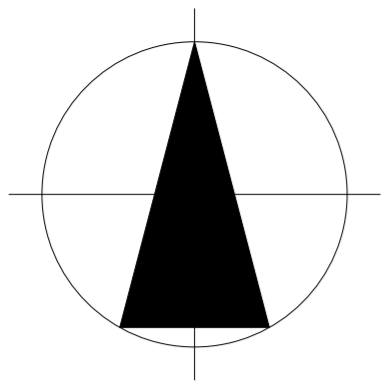



# P.U.Z.

PUZ - Locuinte colective mici  
P+2E+M,  
strada N. Filimon, nr.13 si 15. Timisoara  
**8. Posibilitati de mobilitare**

# 8

### LEGENDA

- Limita zonei P.U.Z. suprafata care se reglementeaza
- Percele cu constructii existente nereglementate - locuinte
- Percele cu constructii existente nereglementate - comert
- Percele cu constructii existente nereglementate - servicii comunitare
- Zona verde existenta
- Aliniament constructii pe parcele, zona constructibila
- Accese in cadrul loturilor
- Zona verde propusa
- Drumuri existente
- Drumuri propuse in PUZ
- Parcari propuse in interiorul parcelelor
- LEA 20 kV
- Zona protectie LEA 20 kV, 12 m din ax de o parte si de alta

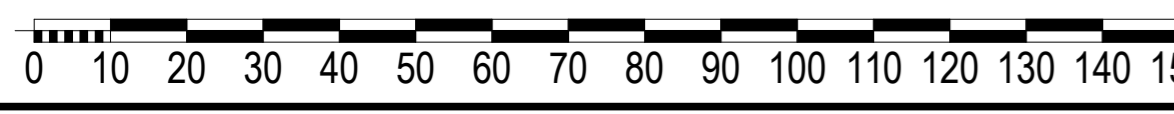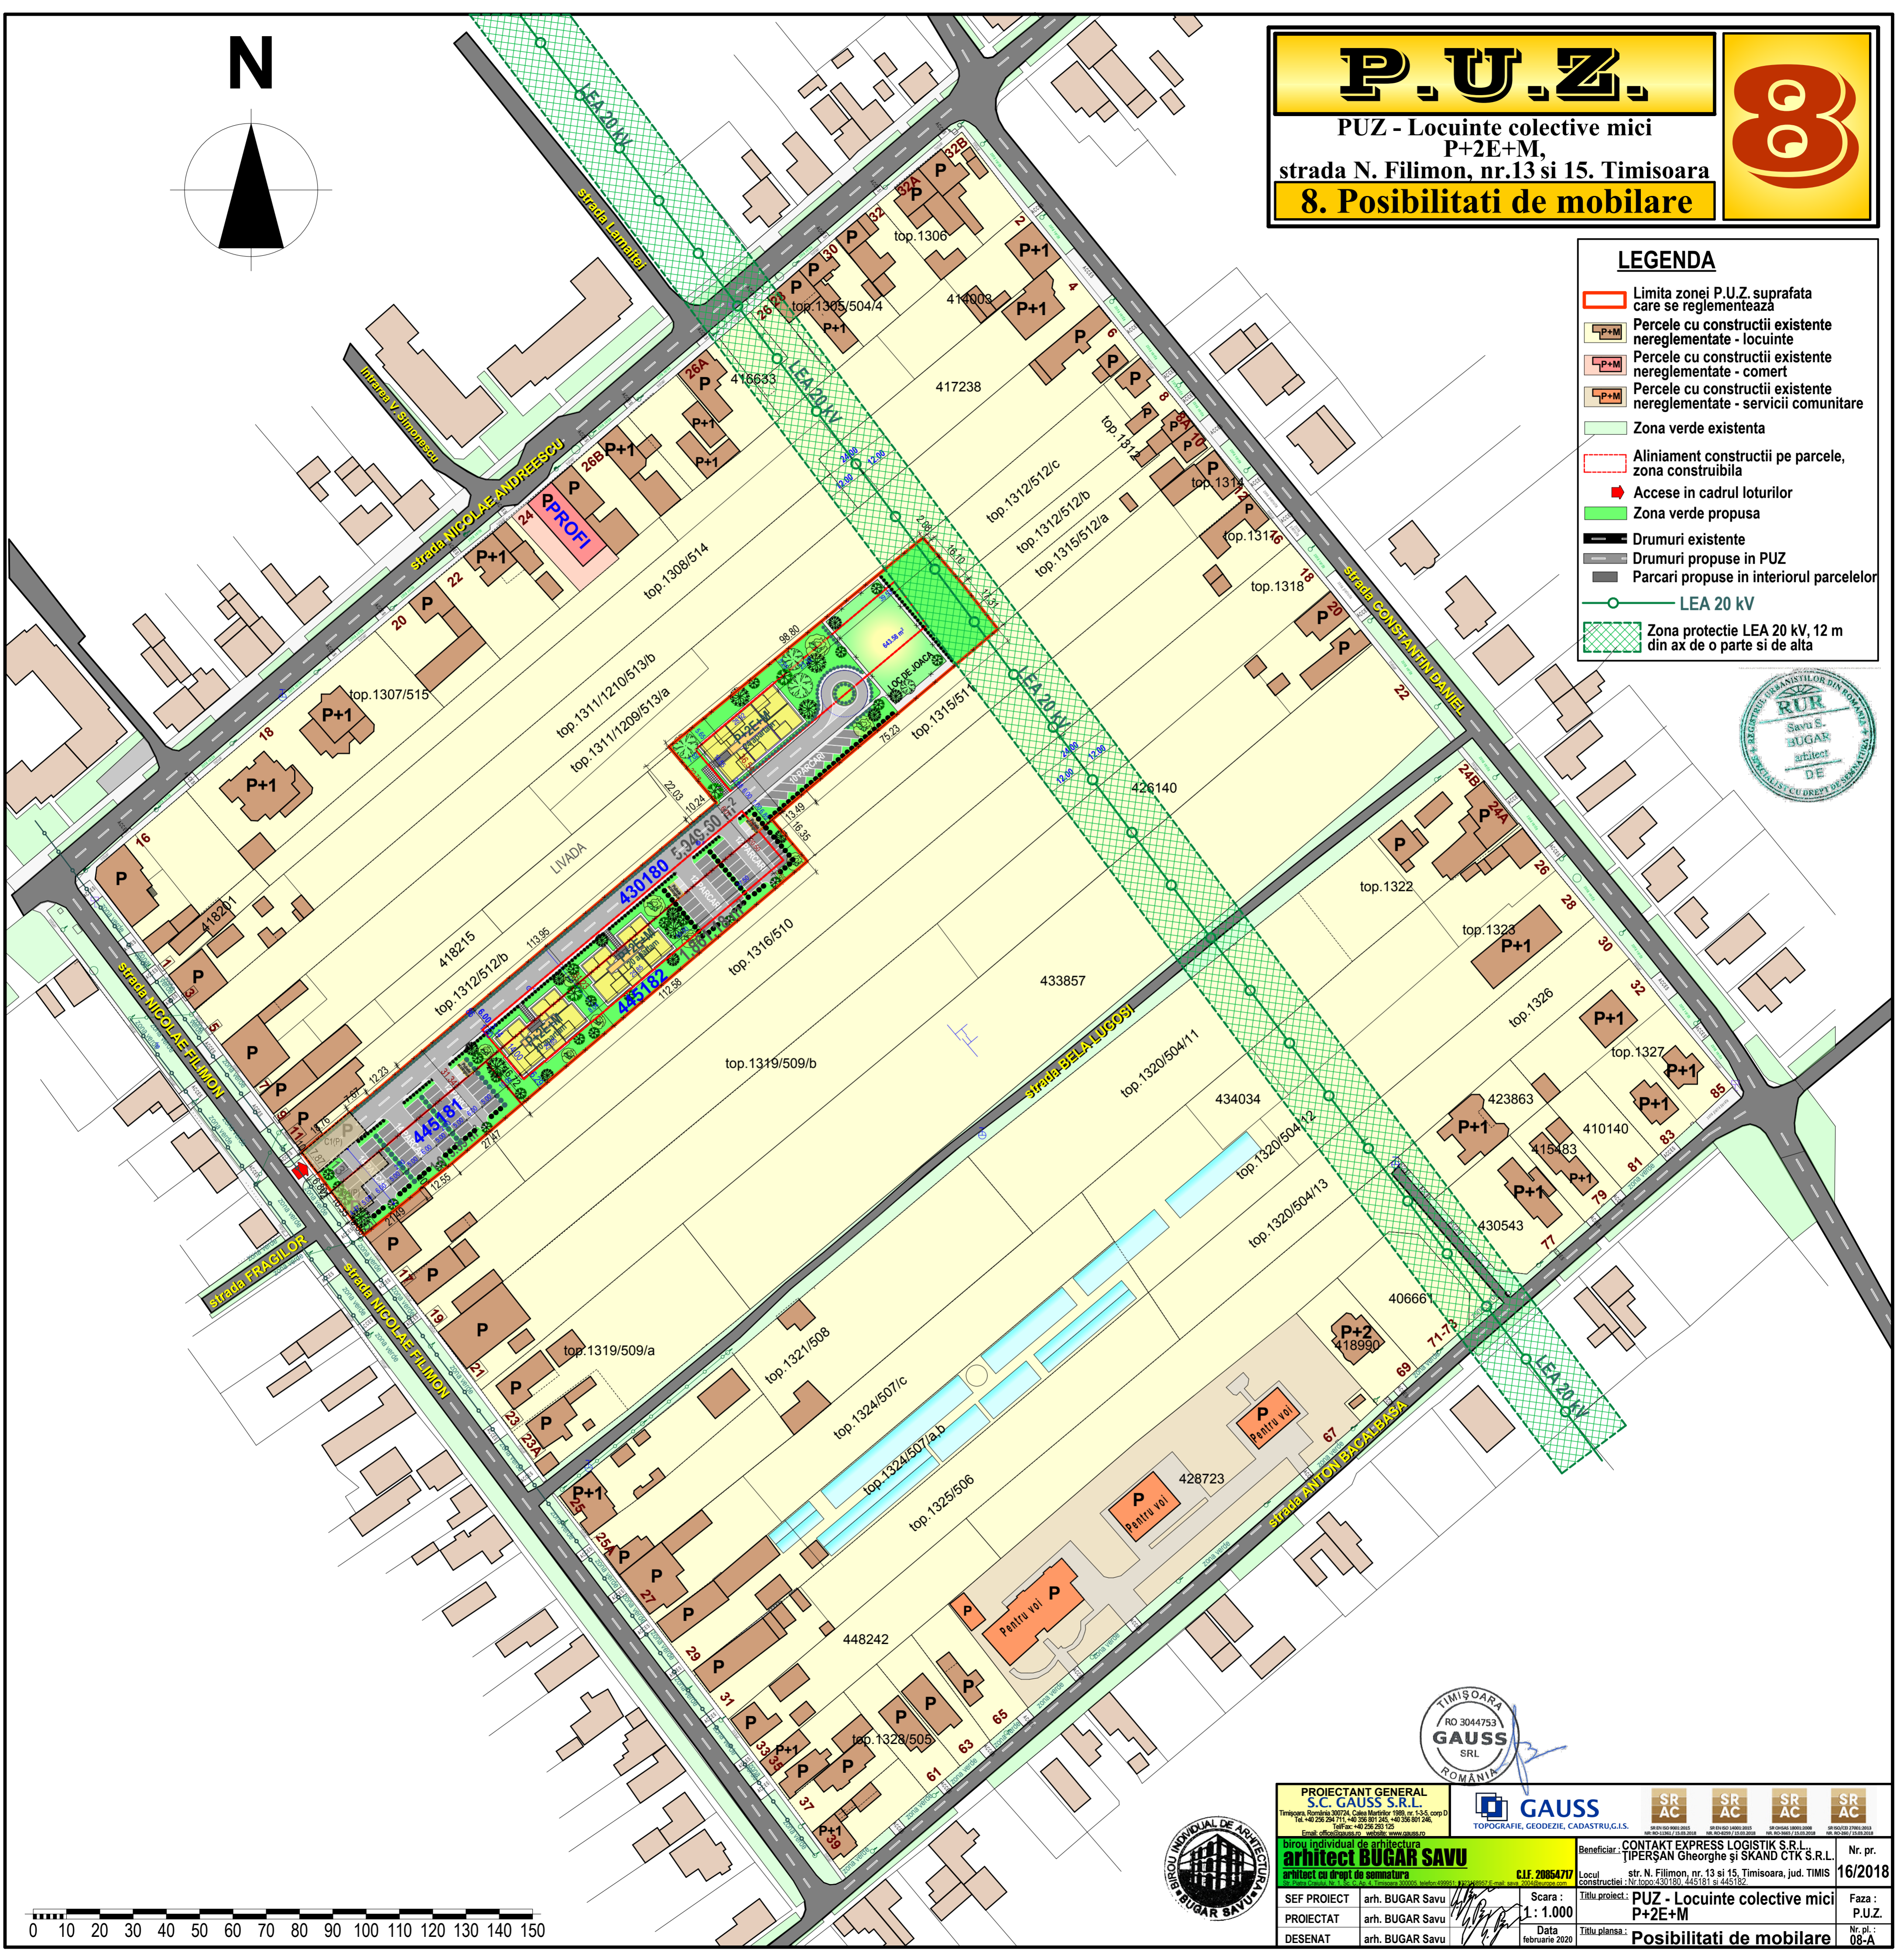

<b>PROIECTANT GENERAL</b> <b>S.C. GAUSS S.R.L.</b> <small>Timisoara Romania 300724, Calea Marilor 199B nr. 1-3-5, corp D          Tel: +40 236 254 711, +40 356 801 245, +40 356 801 246          Fax: +40 236 254 123          Email: office@gauss.ro, website: www.gauss.ro</small>		 TOPOGRAFIE, GEODEZIE, CADASTRU, G.I.S.		SR AC SR AC SR AC SR AC
<b>birou individual de arhitectura</b> <b>arhitect BUGAR SAVU</b> <small>arhitect cu drept de semnatura          C.I.F. 20854717</small>		Beneficiar: <b>CONTACT EXPRESS LOGISTIK S.R.L.</b> TIPHERȘAN Gheorghe și SKAND CTK S.R.L. <small>str. N. Filimon, nr. 13 și 15, Timisoara, jud. TIMIS</small>		Nr. pr.
SEF PROIECT	arh. BUGAR Savu	Scara :	Titlu proiect:	Faza :
PROIECTAT	arh. BUGAR Savu	1 : 1.000	PUZ - Locuinte colective mici	P.U.Z.
DESENAT	arh. BUGAR Savu	Data	Titlu planșă :	Nr. pl. :
		februarie 2020	Posibilitati de mobilitare	08-A