


N

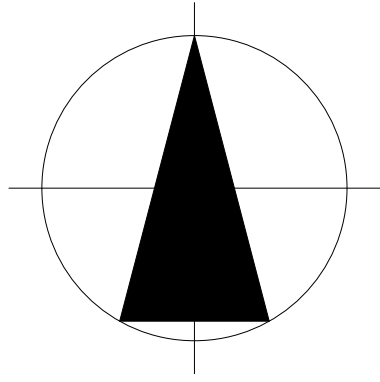

P.U.Z.




PUZ - Locuinte colective mici
P+2E+M,
strada N. Filimon, nr.13 si 15. Timisoara

3. Situatia existenta

3

LEGENDA

- Limita zonei P.U.Z. suprafata care se reglementeaza
- Percele cu constructii existente nereglementate - locuinte
- Percele cu constructii existente nereglementate - comert
- Percele cu constructii existente nereglementate - servicii comunitare
- Zona verde existenta
- Drumuri existente
- LEA 20 kV
- Zona protectie LEA 20 kV, 12 m din ax de o parte si de alta

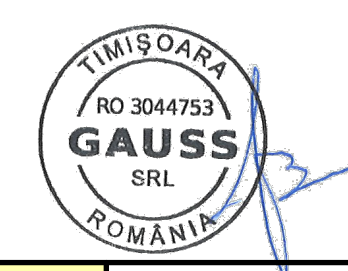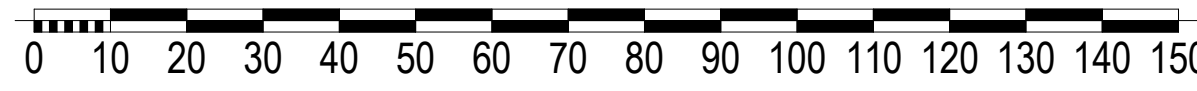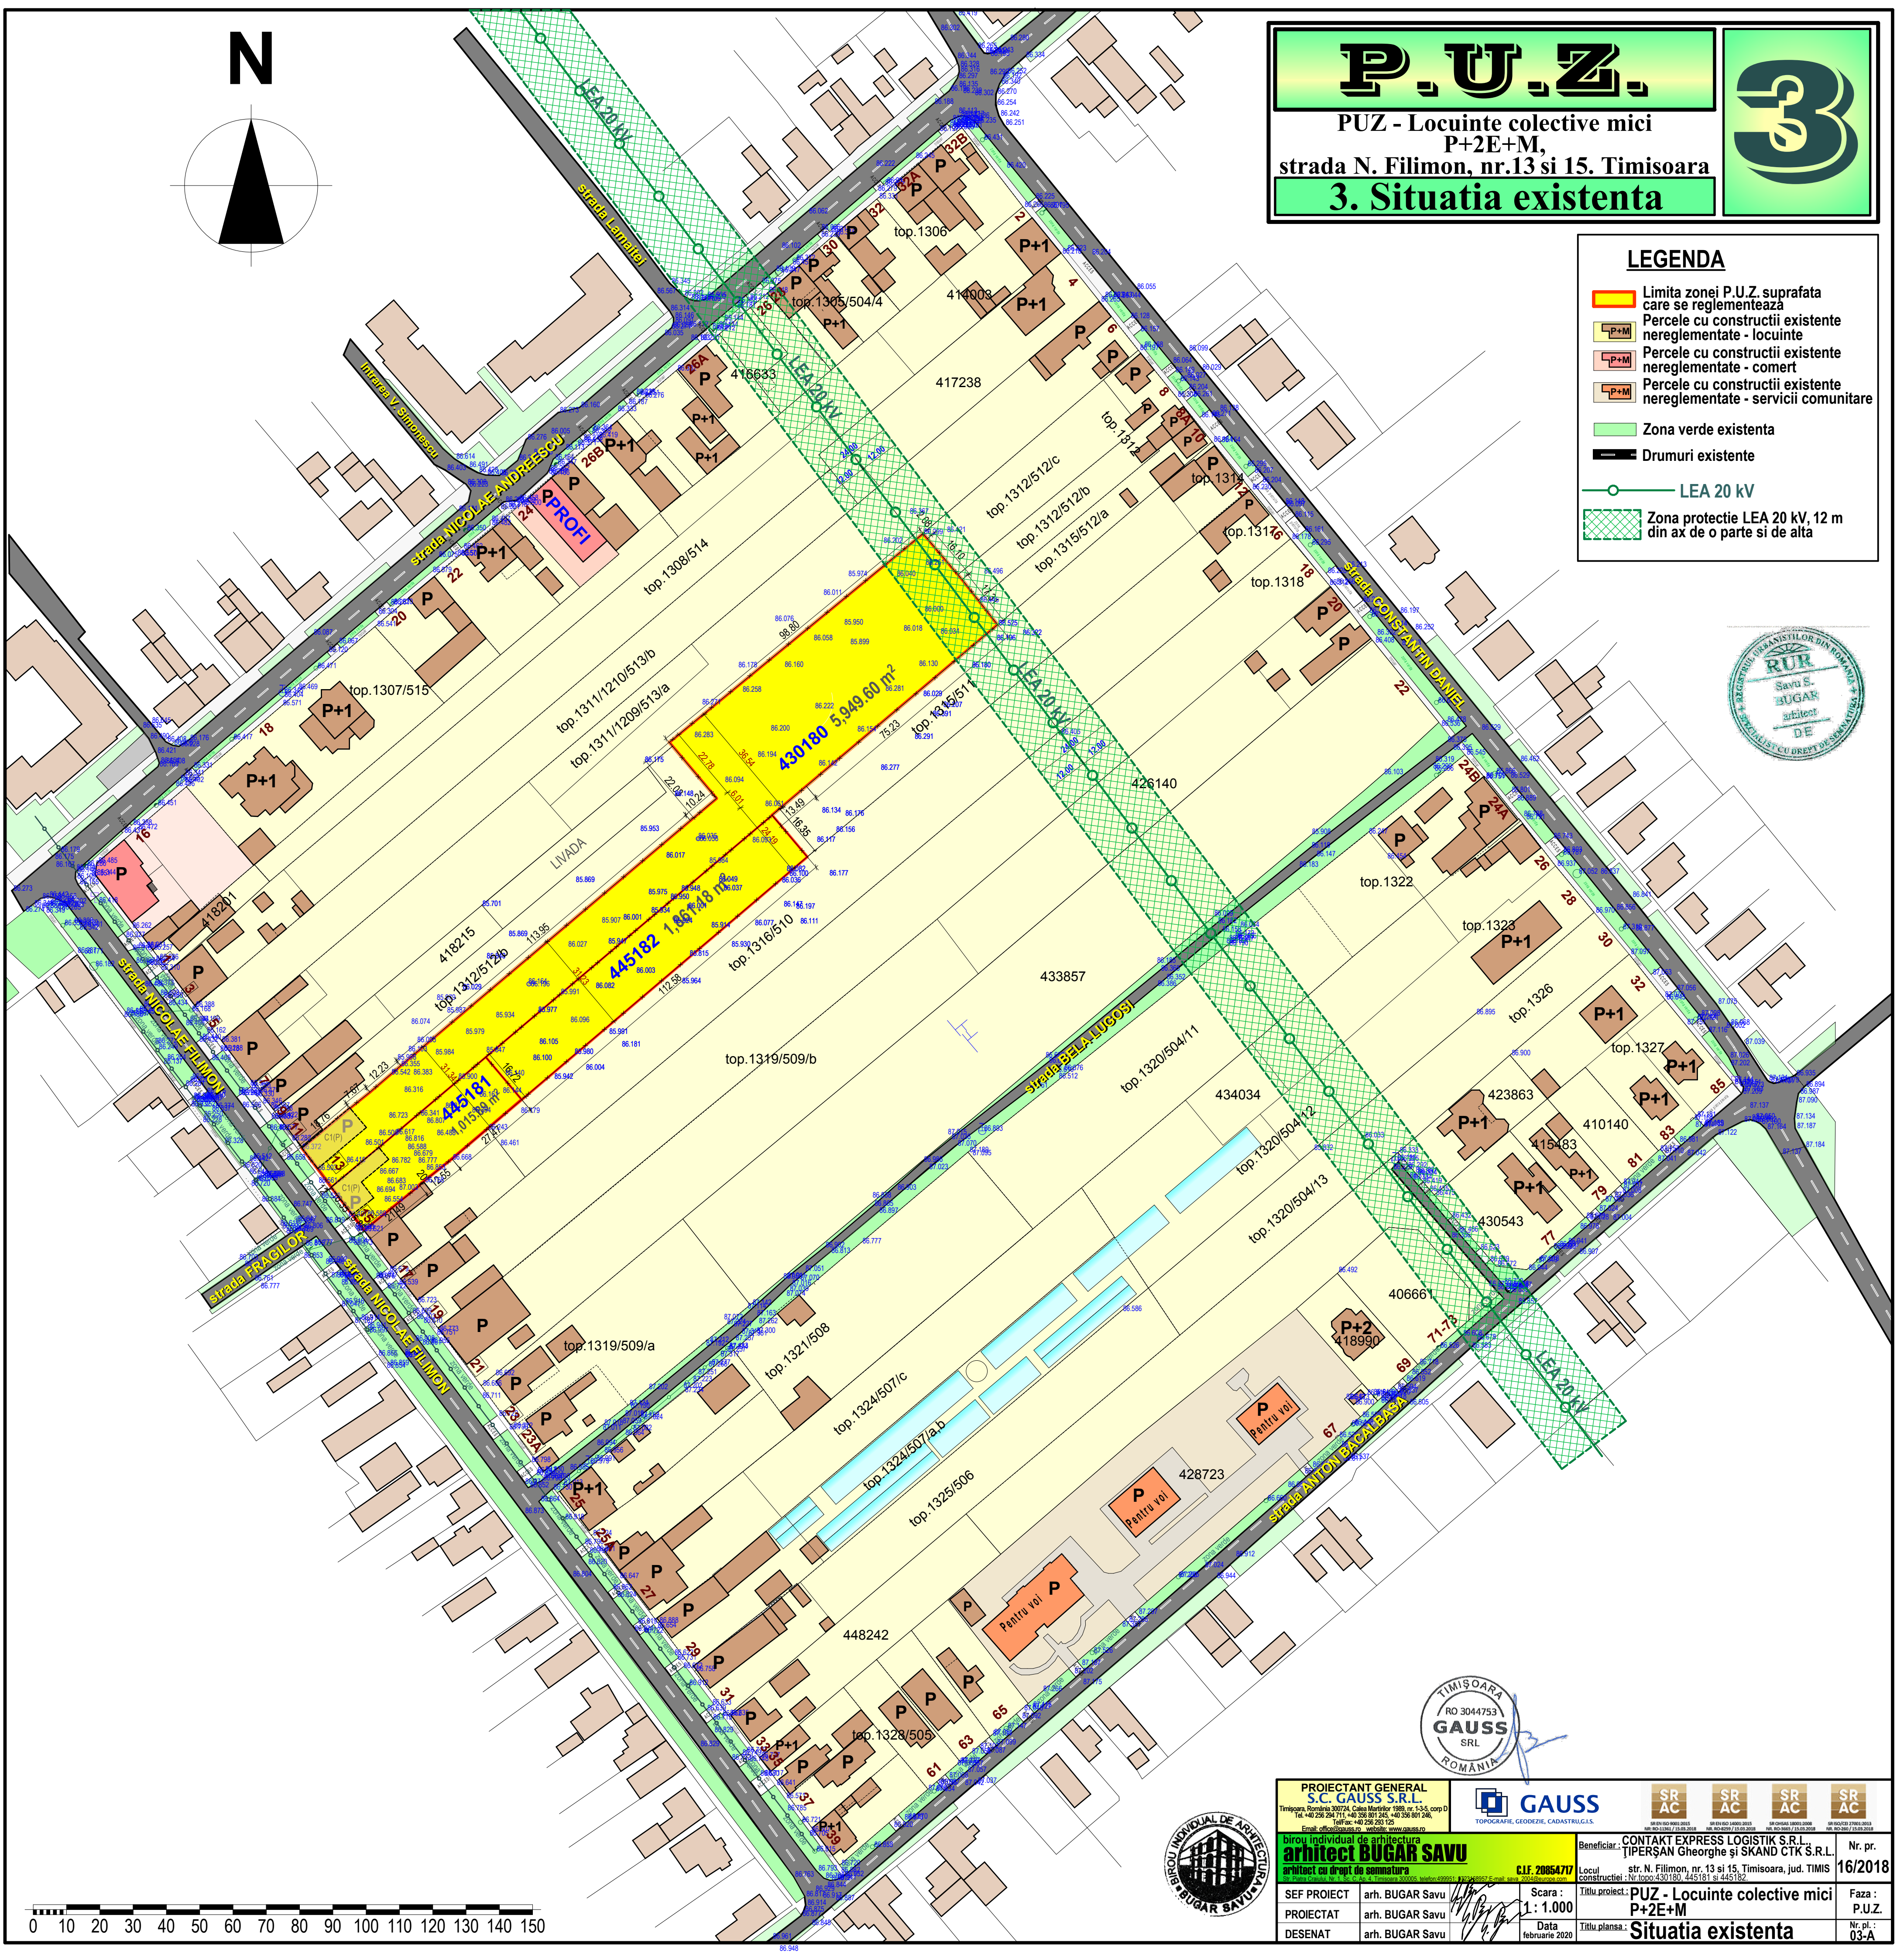

PROIECTANT GENERAL S.C. GAUSS S.R.L. <small>Timisoara, Romania 300724, Calea Martisor 1988, nr. 1-3-5, corp D Tel: +40 236 204 711, +40 366 801 245, +40 366 801 246, Tel/fax: +40 236 253 129 Email: office@gauss.ro website: www.gauss.ro</small>					
Birou individual de arhitectura arhitect BUGAR SAVU <small>arhitect cu drept de semnatura C.I.F. 20854717</small>		GAUSS <small>TOPOGRAFIE, GEODEZIE, CADASTRU, G.L.S.</small>		Beneficiar: CONTACT EXPRESS LOGISTIC S.R.L. TIPERȘAN Gheorghe și SKAND CTK S.R.L.	
SEF PROIECT	arh. BUGAR Savu	Scara :	Titlu proiect: PUZ - Locuinte colective mici		Nr. pr.
PROIECTAT	arh. BUGAR Savu	1: 1.000	Locul constructiei: str. N. Filimon, nr. 13 si 15, Timisoara, jud. TIMIS		16/2018
DESENAT	arh. BUGAR Savu	Data februarie 2020	Titlu planșă: Situatia existenta		Faza : P.U.Z. Nr. pl.: 03-A

