


# STUDIU ACCESIBILITATE - ETAPA 1

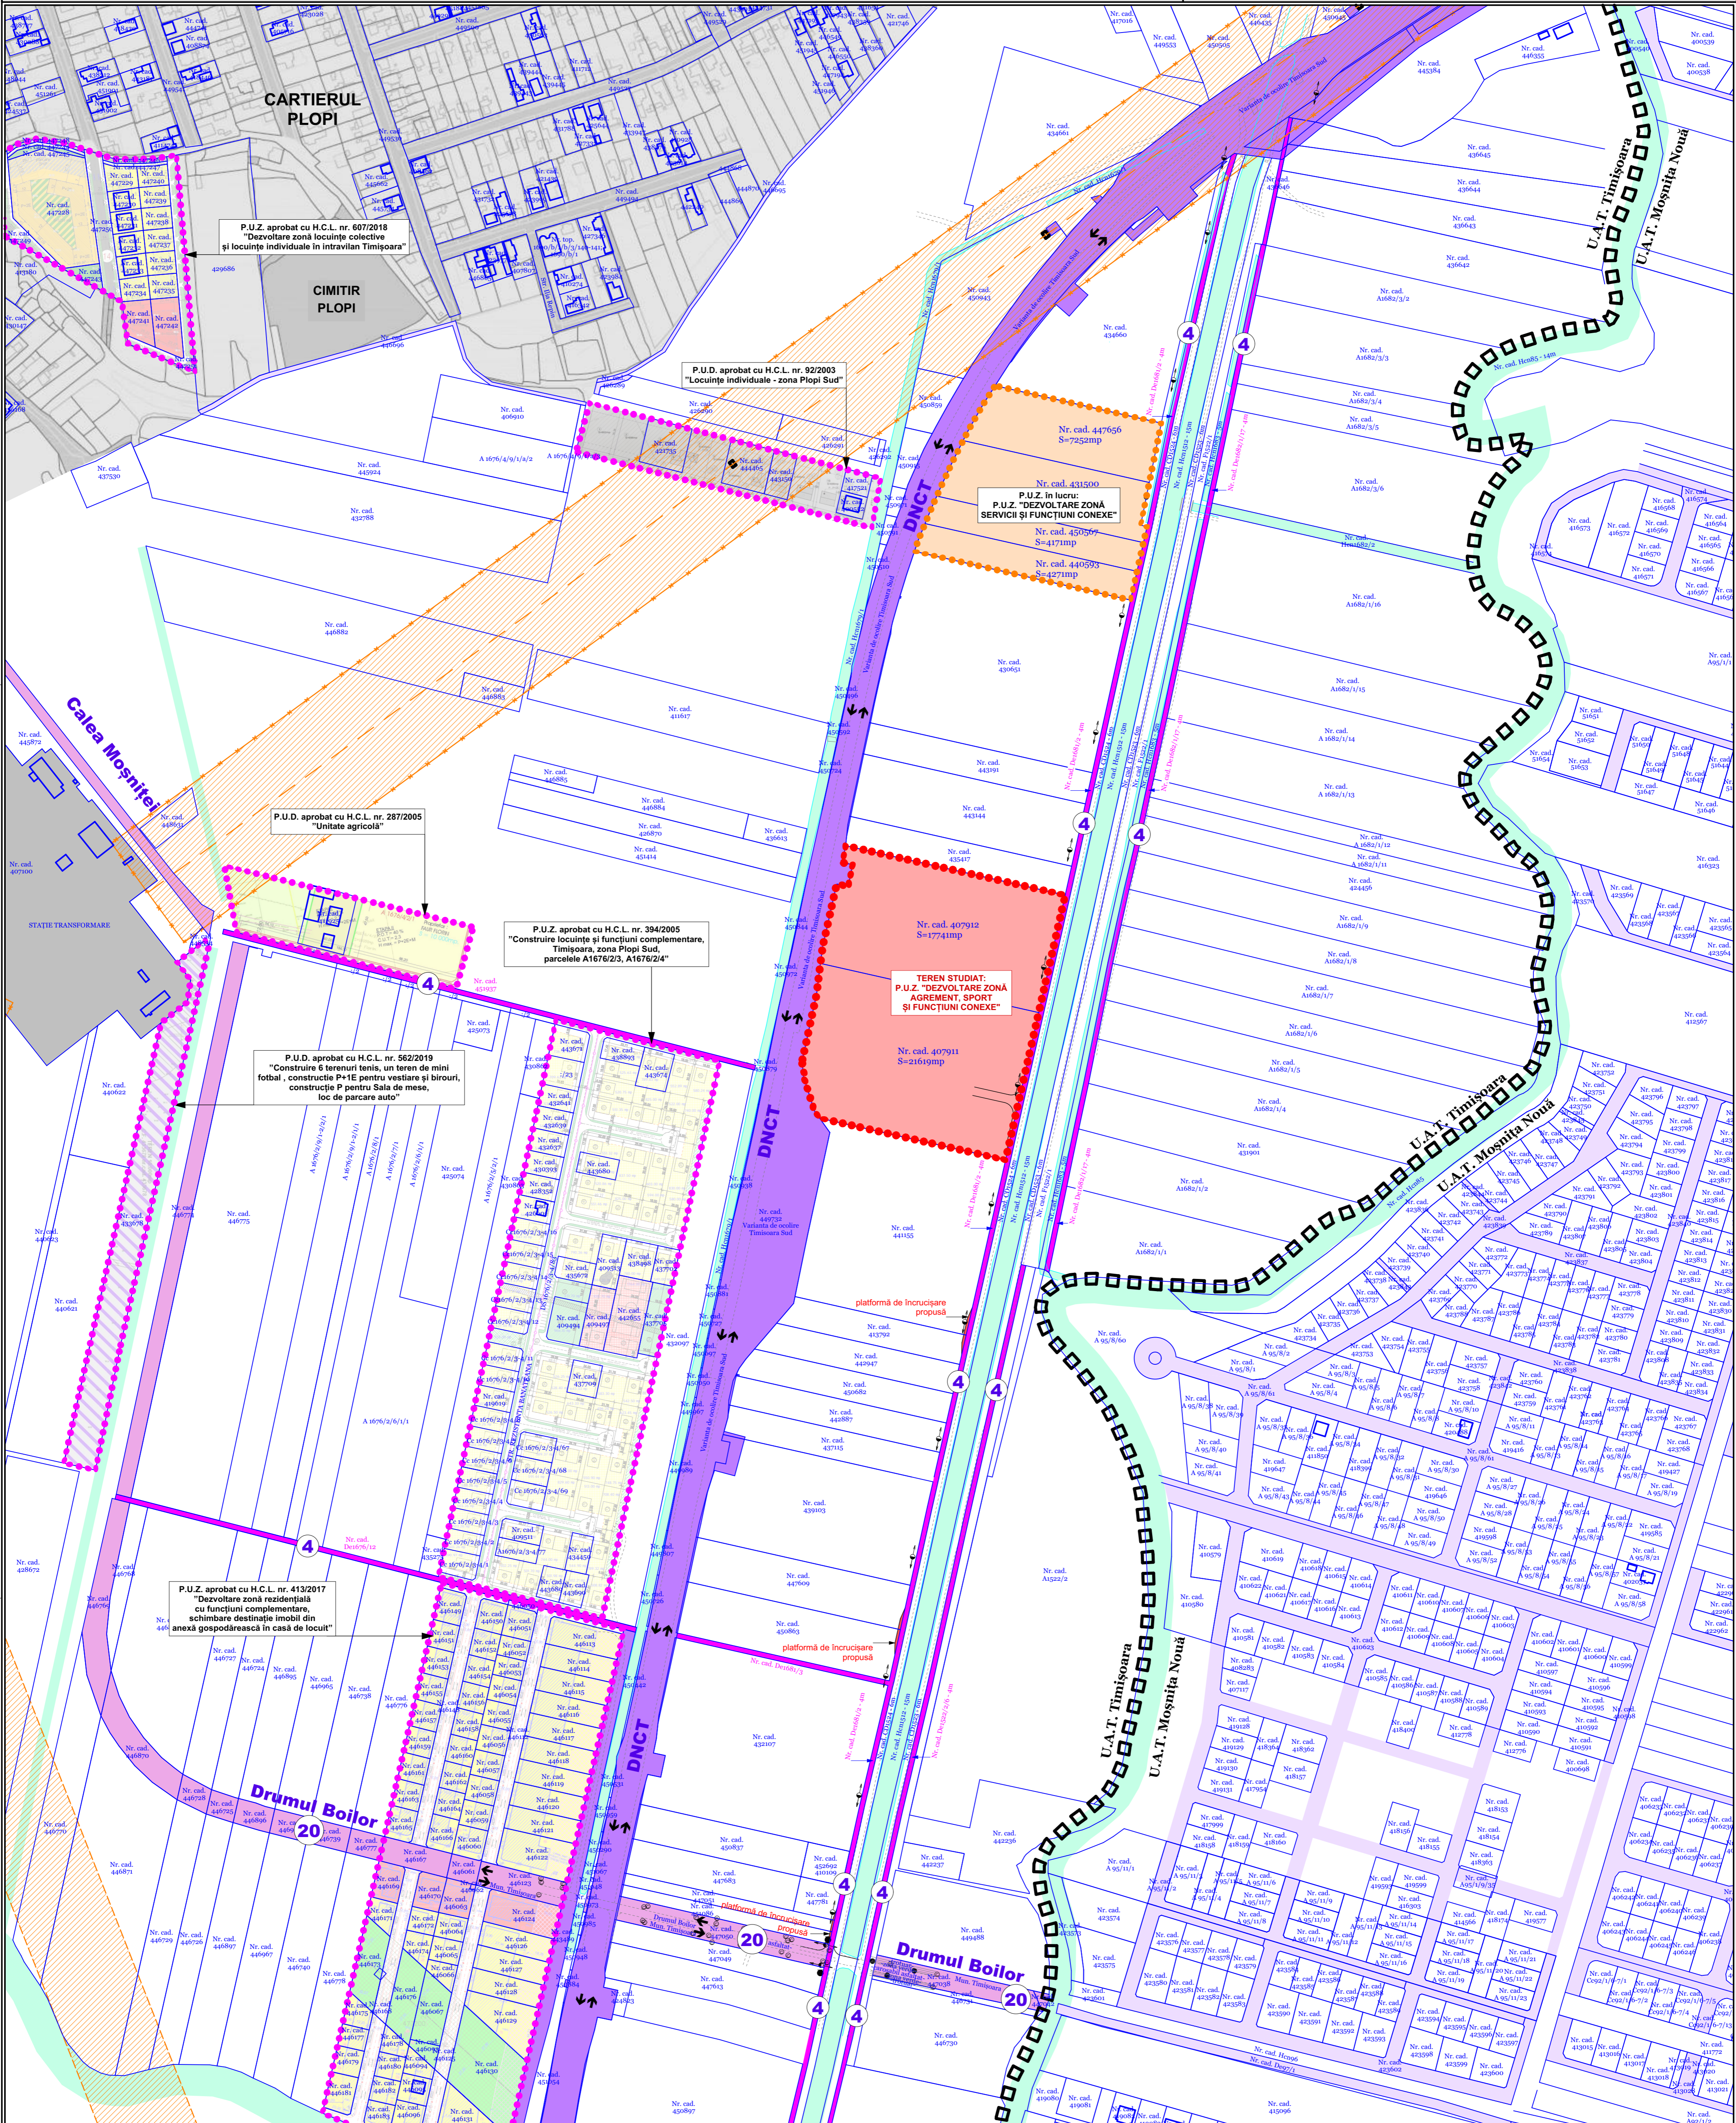


## LEGENA LINII ȘI SIMBOLURI FOLOSITE

- Limita de proprietate a terenului cu face obiectiv P.U.Z.
- Limita cadastrale conform suportului topografic
- Limita U.A.T. (Timișoara - Mosnița Nouă)
- Limita Culoar LEA 400kV Timișoara - Arad
- Limita Culoar LEA 400kV Reșița - Timișoara - Săclăuz
- Contur carosabil
- Construcție
- Taluz canal de descărcare
- Terenuri reglementate prin documentații de urbanism aprobate
- Documentații de urbanism în lucru
- ◆ Stâlpi înaltă tensiune (LEA 400kV Timișoara - Arad)
- Stâlpi electrici beton
- Stâlpi electrici metal
- Stâlpi electrici lemn
- Capac vizitare apă-canal
- 20 Lățime profil transversal de drum existent

## ZONIFICARE

- Teren proprietate a Statului Român
- Teren proprietate a Municipiului Timișoara
- Teren proprietate a Comunei Mosnița Nouă
- Drum de exploatare existent
- Canale de descărcare
- Culoar de protecție a culeorilor LEA 400kV

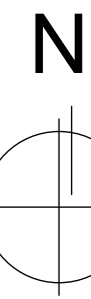

<b>Proiectant :</b> S.C. "ARHITECT TRIMBITAS" S.R.L. Cui 7811760 20819881998 Str. Măriei Moșoiaș Toșorog nr.2, Timișoara, jud. Timiș Tel: (+4) 0744 698 012 (+4) 0256 43 22 12 E: office@trimbitas.ro		<b>Denumire proiect:</b> PLAN URBANISTIC ZONAL "DEZVOLTARE ZONĂ AGREMENT, SPORT ȘI FUNCȚIUNI CONEXE" DNCT zona est, Timișoara, jud. Timiș CF nr. 407911_407912	<b>Nr. proiect:</b> 189/2021  <b>Faza:</b> P.U.Z.
<b>Specialist RLUR:</b> arh. Georgeta Trimbitaş  <b>Șef proiect:</b> arh. Alina Moșil  <b>Proiectant:</b> arh. Alina Moșil  <b>Desenat:</b> arh. Camil Măncu  <b>Verificat:</b> arh. Camil Măncu	<b>Proprietar:</b> Mitriș Rodica-Elisabeta, Chisăliță Ioan  <b>Scara:</b> 1:2500  <b>Denumire planșă:</b> STUDIUL ACCESIBILITATE - ETAPA 1 594*841	<b>Data:</b> decembrie 2021  <b>Nr. planșă:</b> 189-A04	