


STUDIU ACCESIBILITATE - ETAPA 1

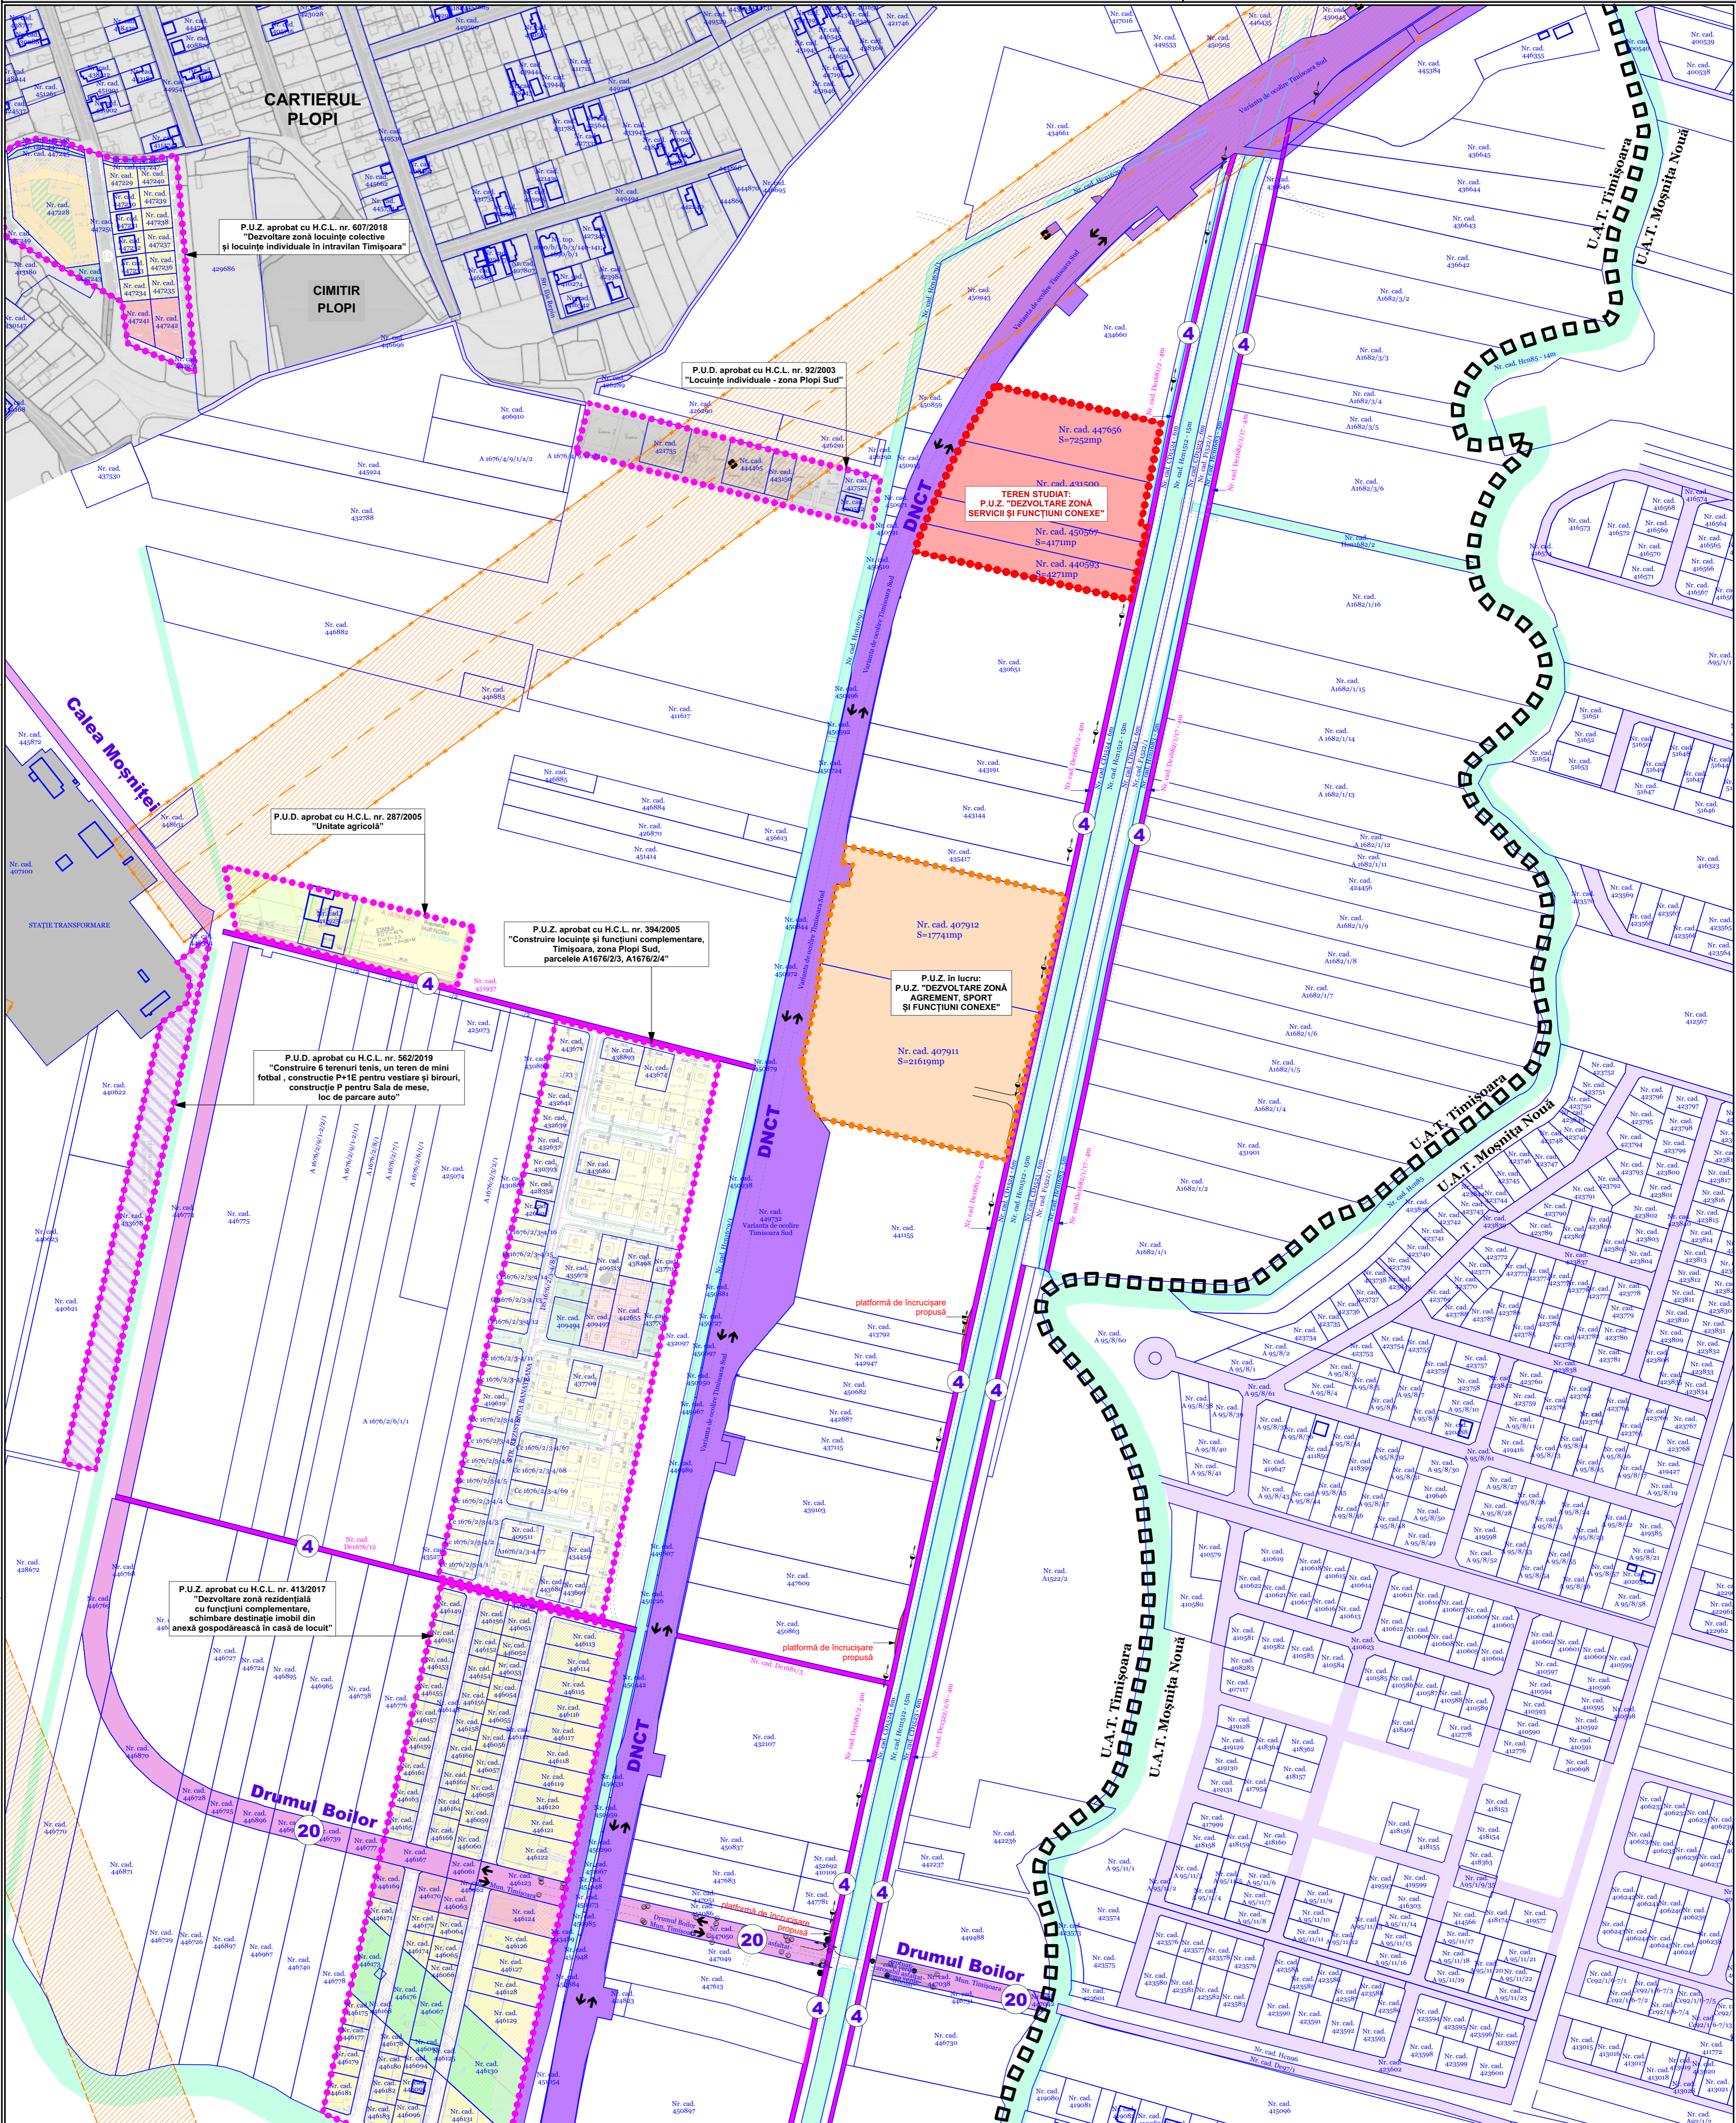


LEGENDA LINII ȘI SIMBOLURI FOLOSITE

- Limita de proprietate a terenului cu face obiectul P.U.Z.
- Limita cadastrala conform suportului topografic
- Limita U.A.T. (Timișoara - Moșița Nouă)
- Limita Culoar LEA 400kV Timișoara - Arad
- Limita Culoar LEA 400kV Reșița - Timișoara - Săclăuz
- Contur carosabil
- Construcție
- Taluz canal de descărcare
- Terenuri reglementate prin documentații de urbanism aprobate
- Documentații de urbanism în lucru
- ◆ Stâlpi înaltă tensiune (LEA 400kV Timișoara - Arad)
- Stâlpi electrici beton
- Stâlpi electrici metal
- Stâlpi electrici lemn
- Capac vizitare apă-canal
- 20 Lățime profil transversal de drum existent

ZONIFICARE

- Teren proprietate a Statului Român
- Teren proprietate a Municipiului Timișoara
- Teren proprietate a Comunei Moșița Nouă
- Drum de exploatare existent
- Canale de descărcare
- Culoar de protecție a culeorilor LEA 400kV

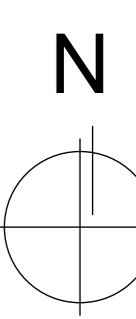

Proiectant : S.C. "ARHITECT TRIMBITAS" S.R.L. Cui 7811760 20819881998 Str. Măriei Moșoiaș Toader, nr. 2, Timișoara, jud. Timiș Tel: (+4) 0744 498 012 (+4) 0256 43 22 12 E: office@trimbitas.ro		Denumire proiect: PLAN URBANISTIC ZONAL "DEZVOLTARE ZONĂ SERVICII ȘI FUNCȚIUNI CONEXE" DNCT zona est, Timișoara, jud. Timiș CF nr. 431500, 440593, 447656, 450667		Nr. proiect: 191/2021 Faza: P.U.Z.	
Proprietari: Murariu Constantin, Murariu Victoria, Chisăreț Ioan, Baboș Cornelia, Coșma Dan, Popovici Liliana-Floarea, Mișu Marius-Florin, Mișu Rodica-Etabela		Scara: 1:2500 Denumire planșă: STUDIUL ACCESIBILITATE - ETAPA 1		Data: decembrie 2021 Nr. planșă: 191-A04	
Specialist RLUR: arh. Georgeta Trimbitaş		Șef proiect: arh. Georgeta Trimbitaş		Proiectant: arh. Alina Moșil	
Dessanat: arh. Alina Moșil		Verificat: arh. Camil Mănuș		594*841	