


LEGENDĂ

DELIMITĂRI ȘI SIMBOLURI

- Limită zonă studiată
- Limită de proprietate a terenurilor ce fac obiectul P.U.Z.


ZONIFICARE EXISTENTĂ

- Teren agricol
- Locuințe colective
- Locuințe individuale
- Zonă servicii
- Zonă clădiri industriale/depozitare
- Zonă servicii și industrie
- Zonă spații verzi/perdea forestieră de protecție
- Zonă căi de circulație rutieră și amenajări aferente
- Zonă căi de circulație rutieră și amenajări aferente propuse prin documentații de urbanism în lucru
- Zonă spații verzi propuse prin documentații de urbanism în lucru
- Zonă dotări și servicii propuse prin documentații de urbanism în lucru
- Zonă locuințe colective propuse prin documentații de urbanism în lucru
- Zonă locuințe individuale propuse prin documentații de urbanism în lucru

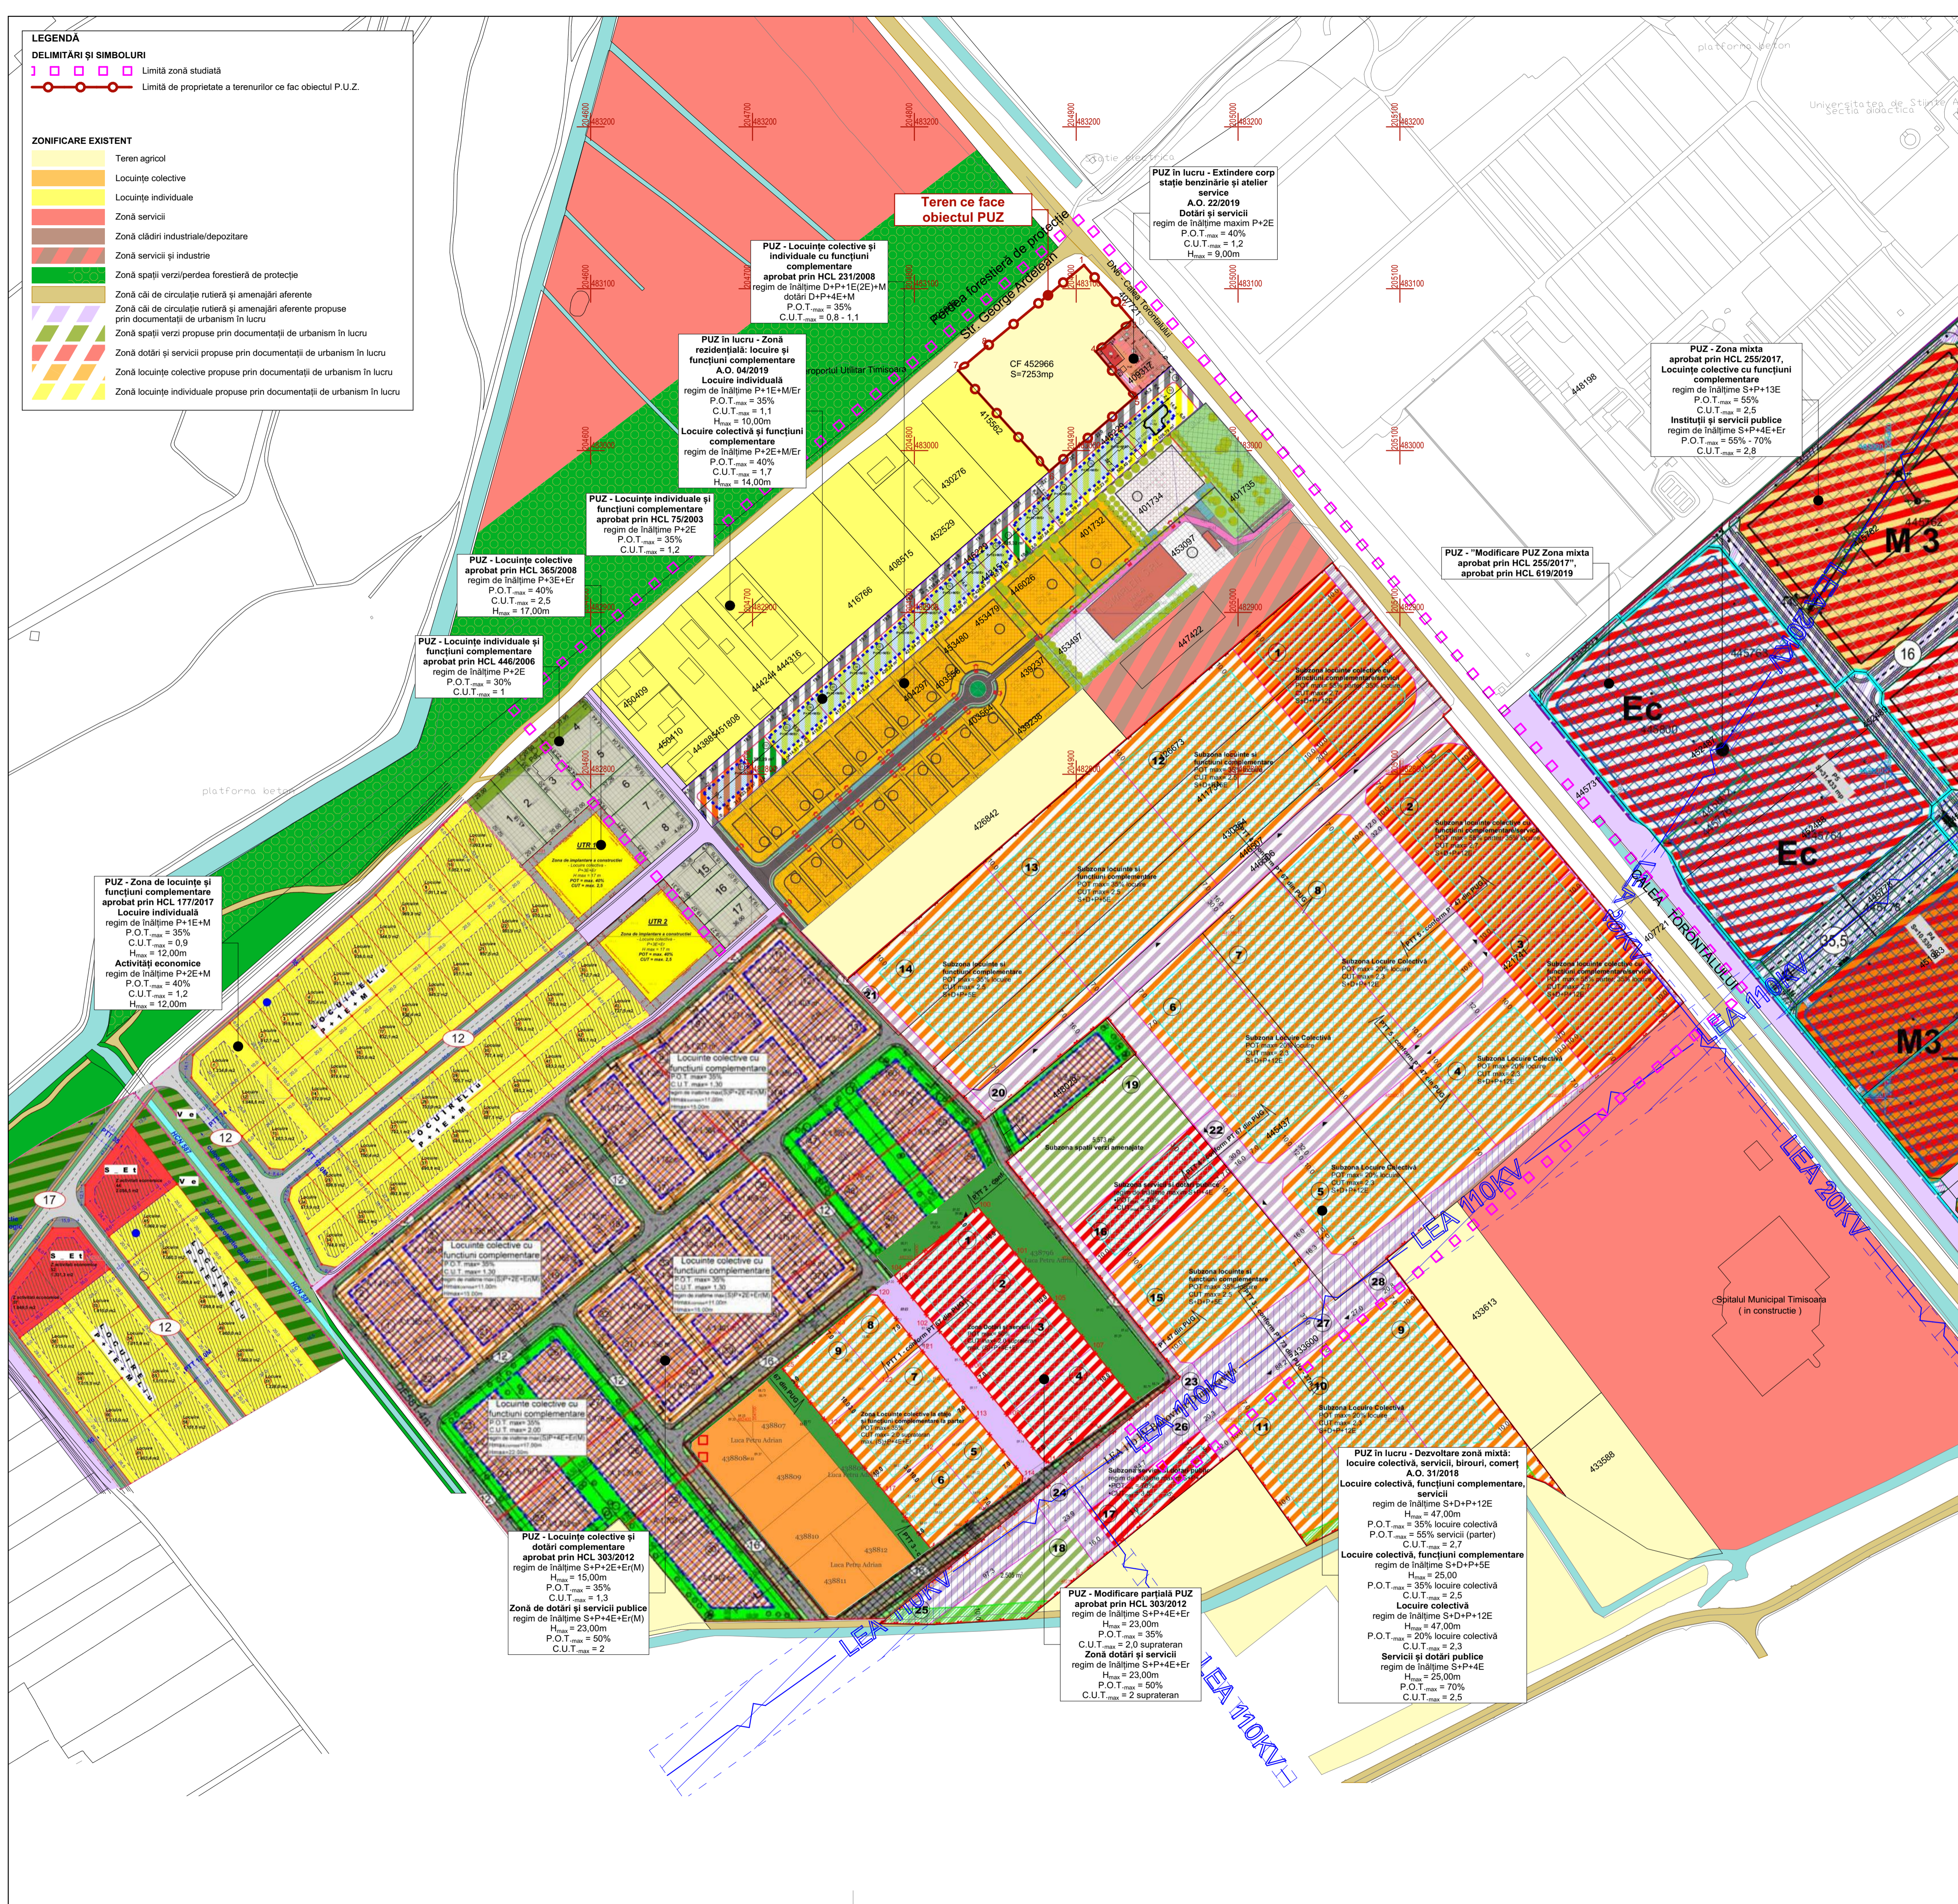


P.U.Z. - Funcțiuni mixte, locuințe colective și servicii

Calea Torontalului, CF 452966, Timișoara
 Extras PUG aprobat prin HCL 157/2002, prelungit prin HCL 619/2018

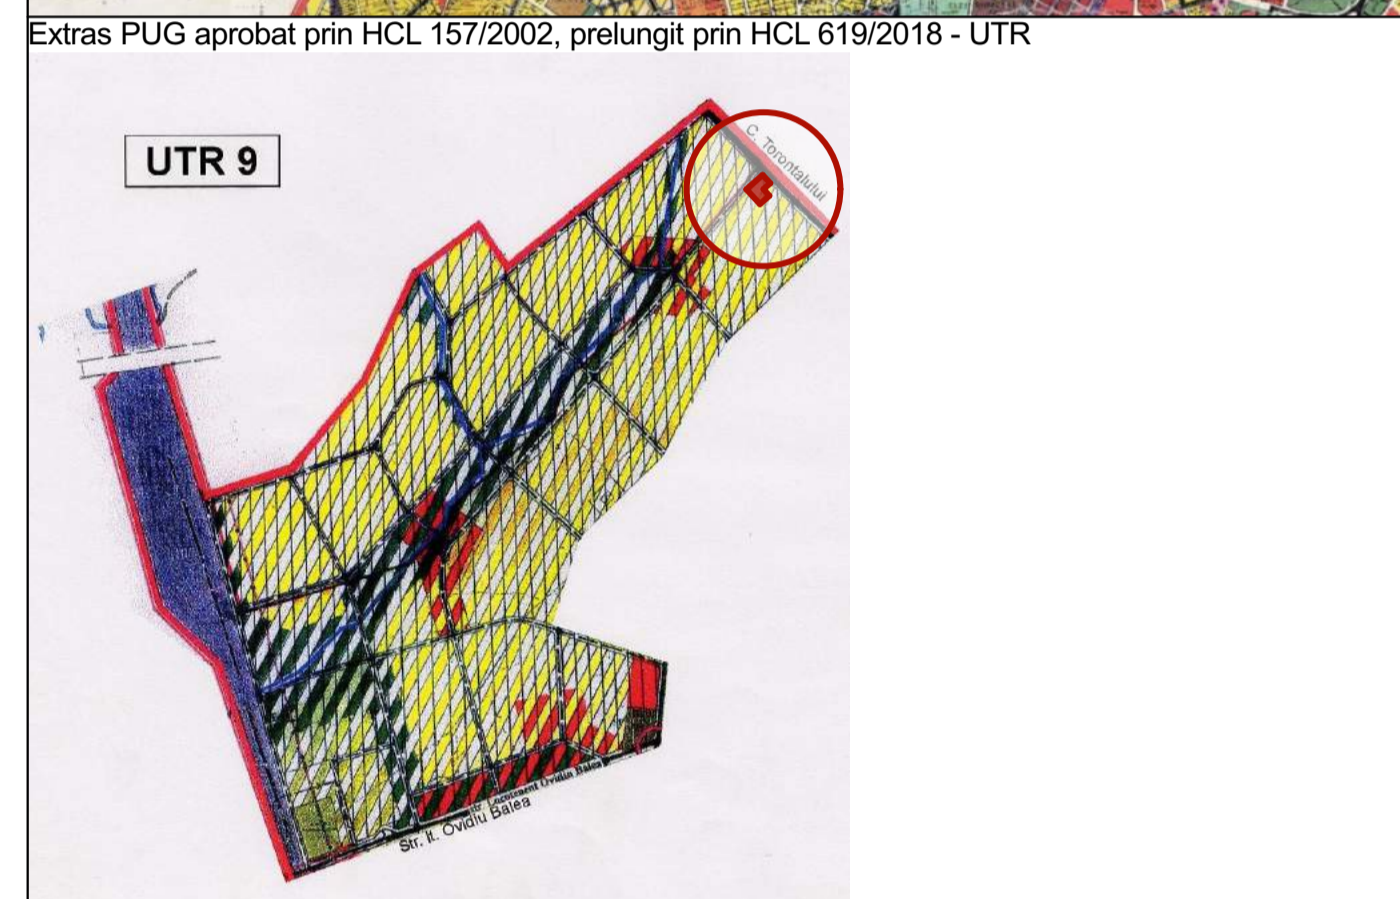

Extras PUG propus în curs de avizare

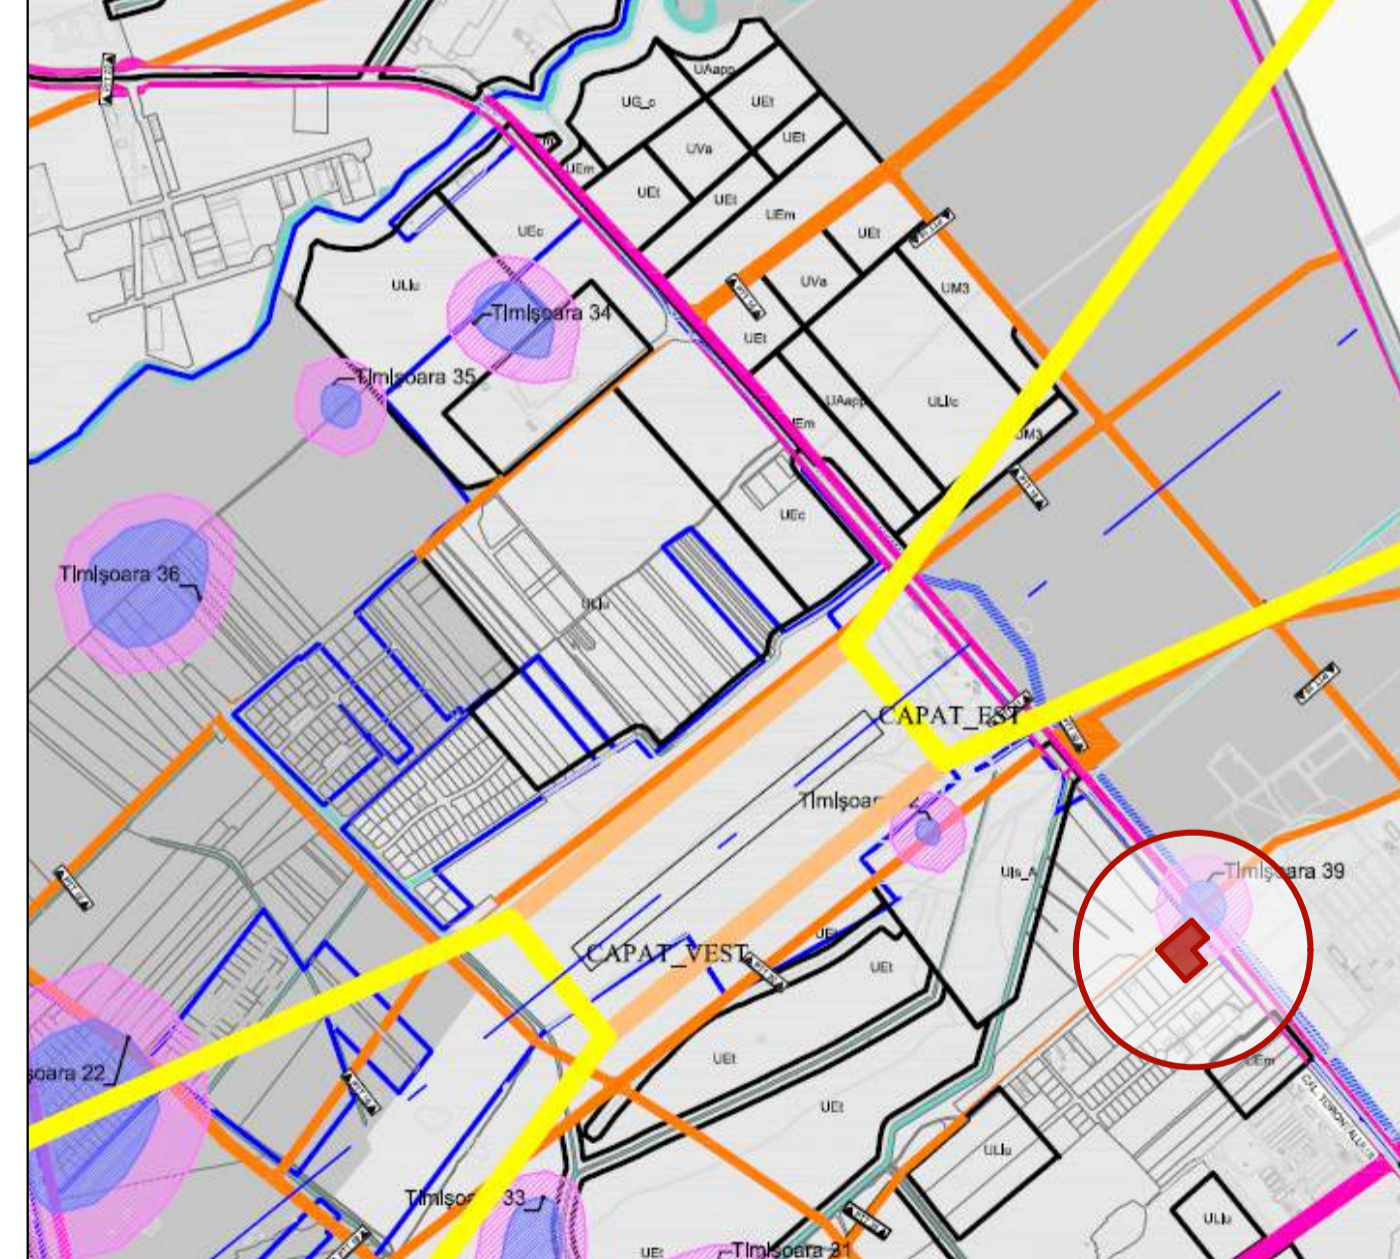

Specialist R.U.R. arh. Răzvan Negrișanu	Nume	Semnătura	Cerința	Referat / Expertiza Nr. / Data	Proiect nr.:
Verificator/expert	Nume	Semnătura	Cerința	Referat / Expertiza Nr. / Data	356/RPT/21
rd sign				Beneficiar: Răzvan Negrișanu	Faza: P.U.Z.
S.C. RD Sign S.R.L. Timișoara, Str. Vulturilor nr. 14 Reg. Com. 20540091902 C.U.I. 3981516 Tel. 40072262482 E-mail: info@rd-sign.ro				Amplasament: Calea Torontalului, CF 452966, Timișoara	Planșa nr.: U02
Șef proiect	arh. Răzvan Negrișanu	Nume	Scara: 1:2000	Denumire: P.U.Z. - Funcțiuni mixte, locuințe colective și servicii	841x594
Proiectat	arh. Răzvan Negrișanu	Nume	Data:	Titlu planșă: Studiu cvartal	
Desenat	arh. Paula Căndoi	Nume	1.000	DATA: 2022	