



# REGLEMENTARI EDILITARE

PUZ Locuinte colective, zona  
comert si servicii

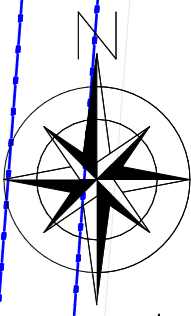

- 1. LIMITE**
- Limită teren ce face obiectul P.U.Z.
  - Limită administrativă Timișoara
  - Limite cadastrale existente
  - Parcele propuse
  - 45 Numar parcela
  - Zona de implementare a cladirilor principale
- 2. EXTINDERE REȚELE EXISTENTE**
- Separador de namol si hidrocarburi
  - Bazin de retentie
  - Post trafo
  - Rețea canalizare menajera propusa
  - Conducta apa potabila propusa
  - Linie electrica subterana
  - Canalizare ape pluviale

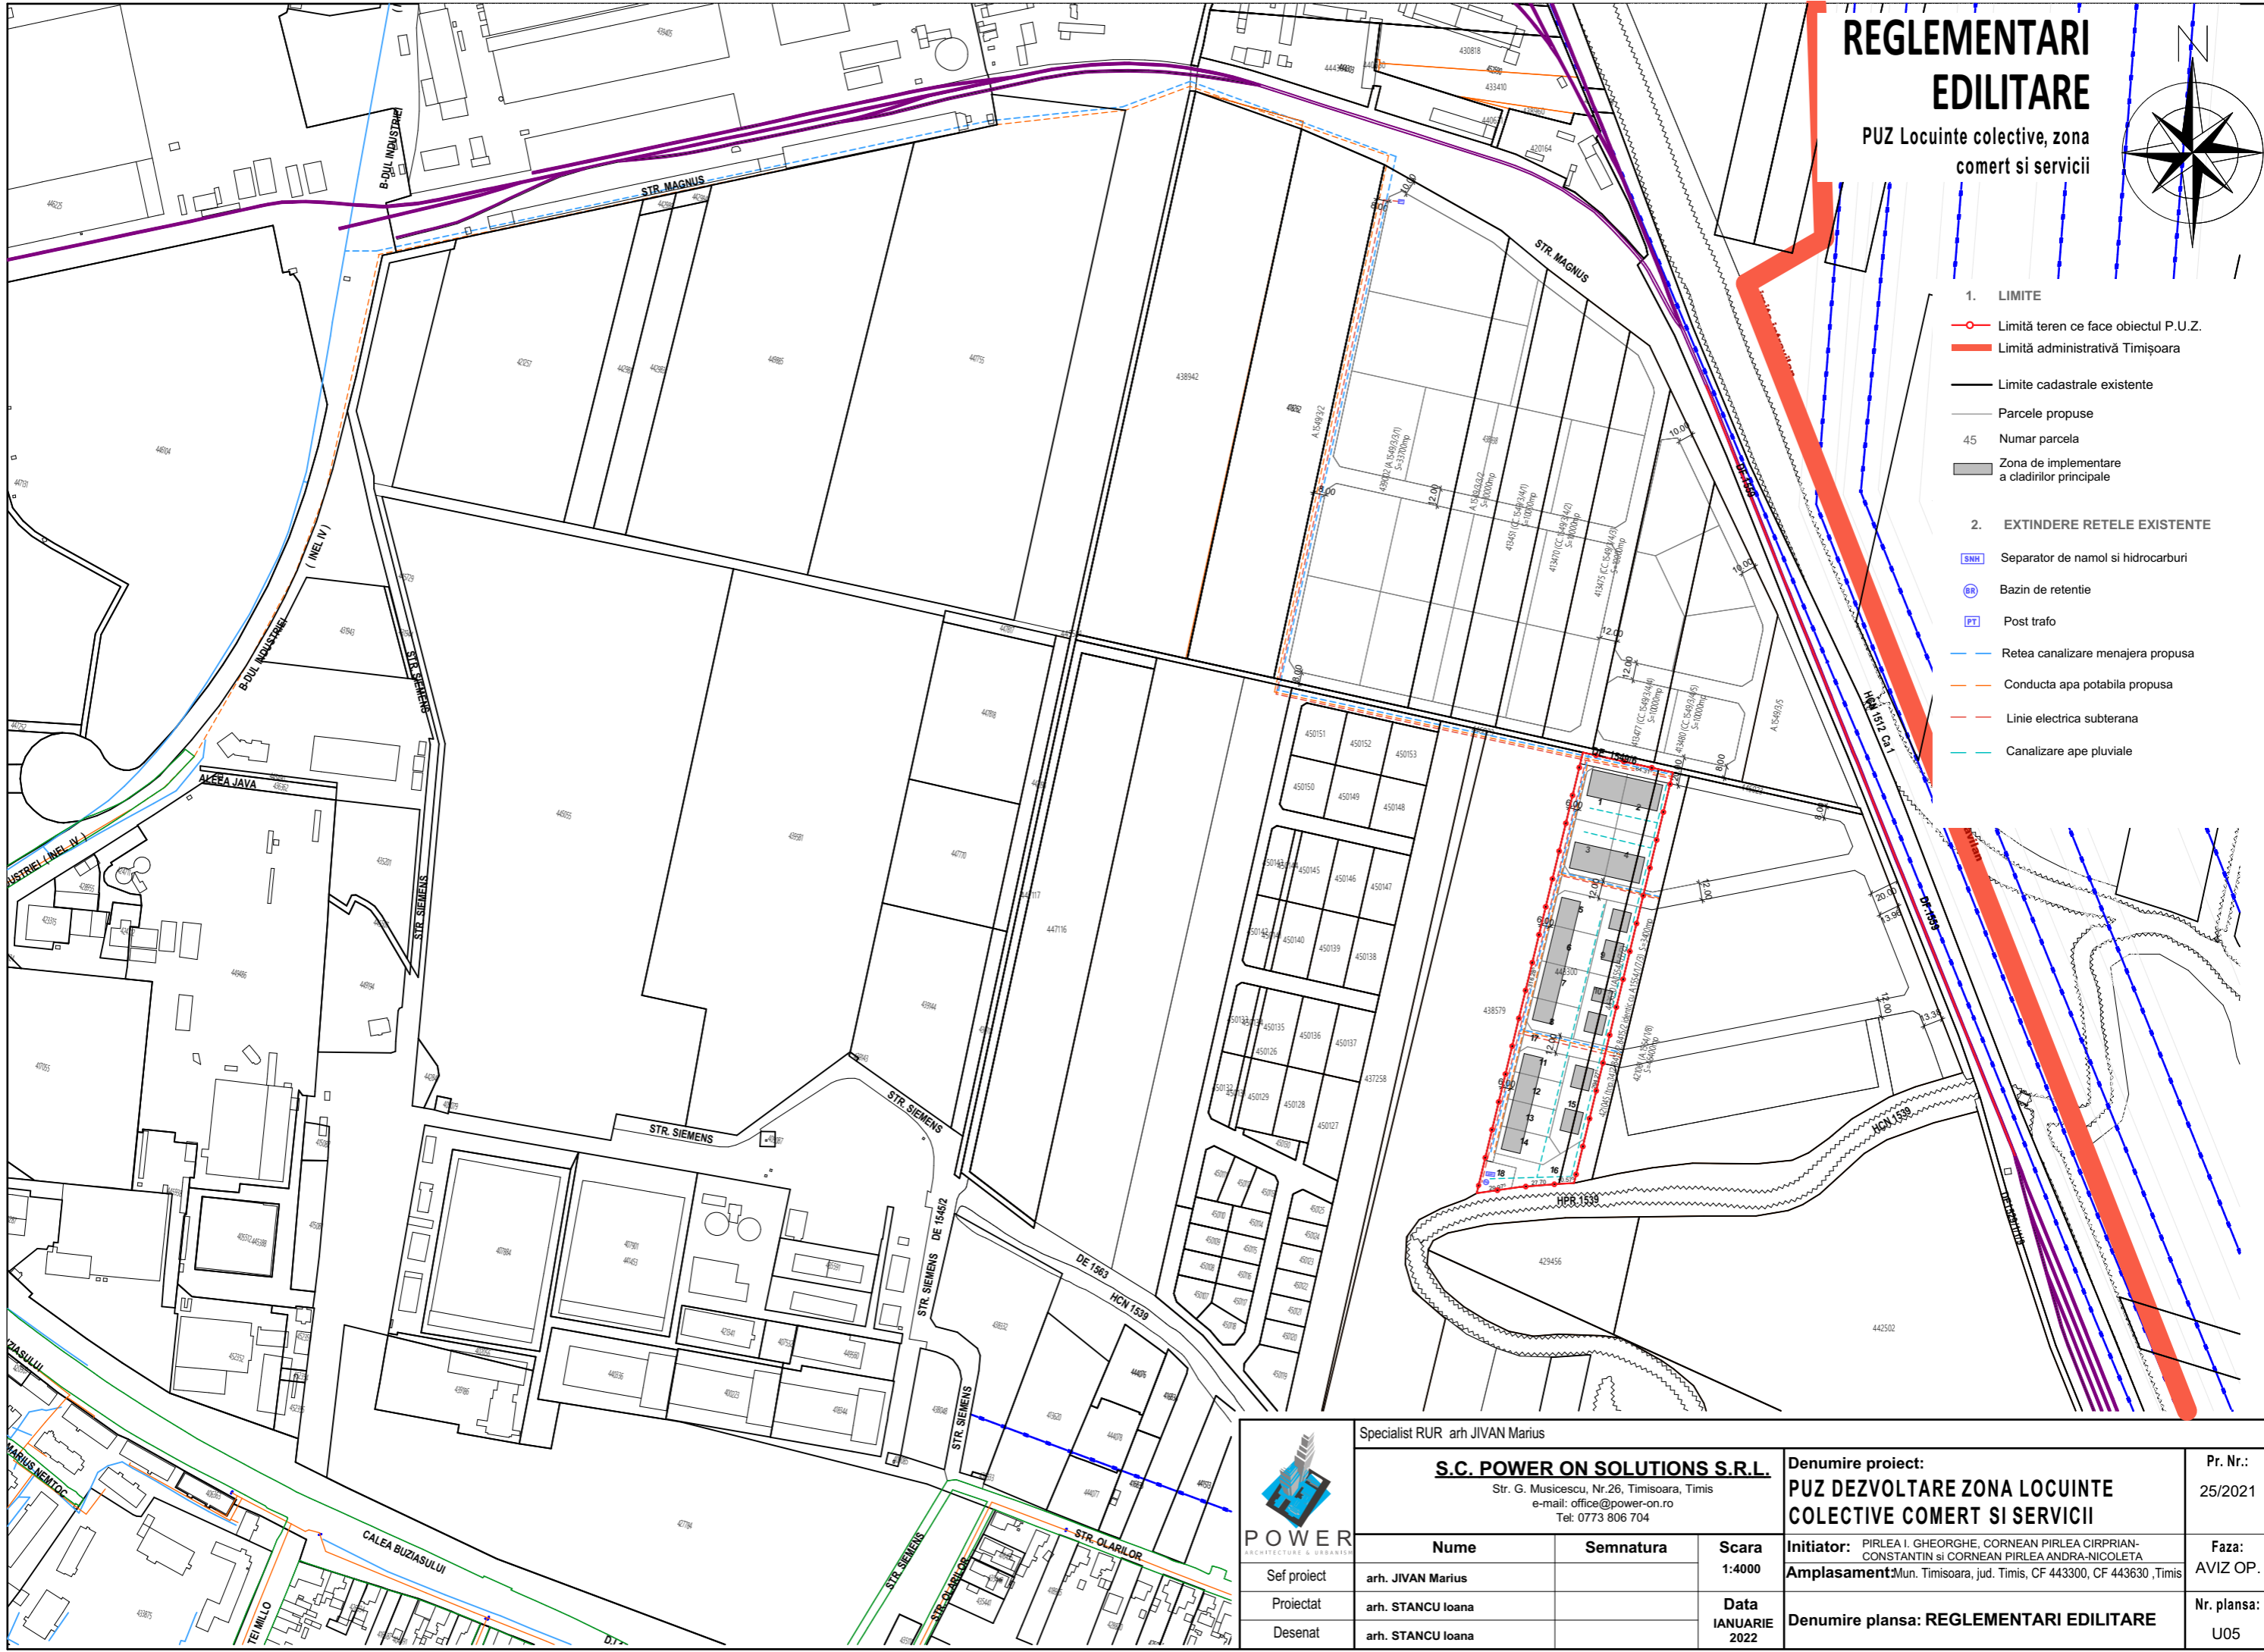

Specialist RUR arh JIVAN Marius		Denumire proiect: <b>PUZ DEZVOLTARE ZONA LOCUINTE COLECTIVE COMERT SI SERVICII</b>		Pr. Nr.: 25/2021
		<b>S.C. POWER ON SOLUTIONS S.R.L.</b> Str. G. Musicescu, Nr.26, Timisoara, Timis e-mail: office@power-on.ro Tel: 0773 806 704		Faza: AVIZ OP.
Nume	Semnatura	Scara	Initiator:	Nr. plansa: U05
Sef proiect	arh. JIVAN Marius	1:4000	PIRLEA I. GHEORGHE, CORNEAN PIRLEA CIRPRIAN-CONSTANTIN si CORNEAN PIRLEA ANDRA-NICOLETA	
Proiectat	arh. STANCU Ioana	Data	Amplasament: Mun. Timisoara, jud. Timis, CF 443300, CF 443630, Timis	
Desenat	arh. STANCU Ioana	IANUARIE 2022	Denumire plansa: <b>REGLEMENTARI EDILITARE</b>	