
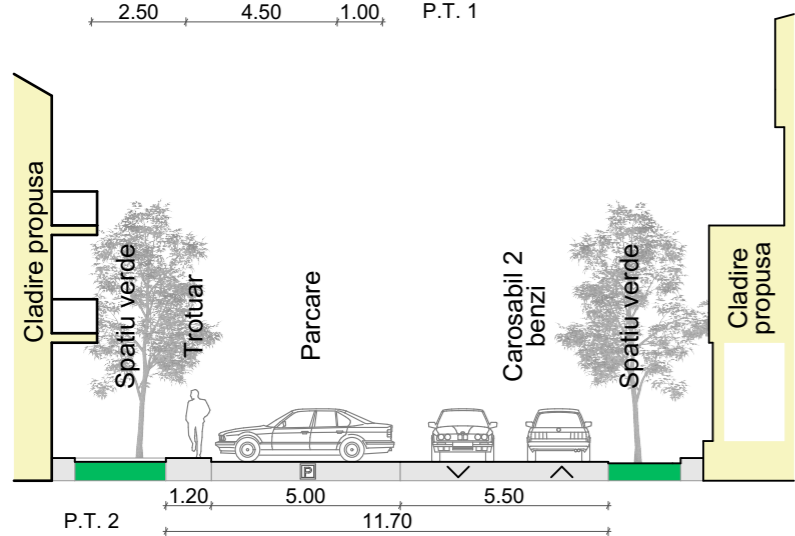
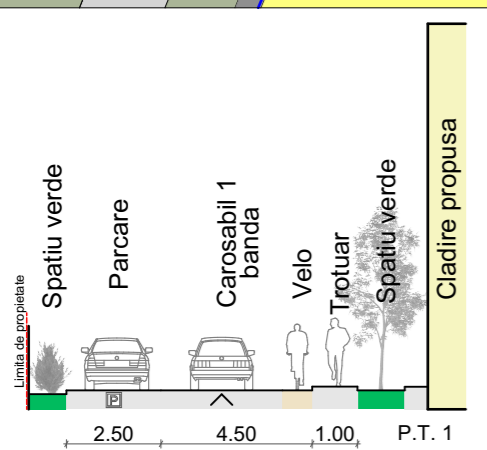


PLAN URBANISTIC ZONAL Faza - AVIZ DE OPORTUNITATE

Ansamblu locuinte colective si functiuni complementare in regim de inaltime P+2E+M

str. Traian Simu, nr.19/a, CF nr./top.cad. 411525,
str. Traian Simu, nr. 19, CF nr./top.cad 411515,
str. Grigore Antipa, nr. 28, CF nr./top.cad 411529,
loc. Timisoara, jud. Timis
S totala teren = 3549 mp
Regimul maxim de inaltime P+2E+M
Funciune: locuinte colective
si functiuni complementare locuirii
POT max. propus = 38.26%
CUT max. propus = 1.6
H max cornisa:+10.00

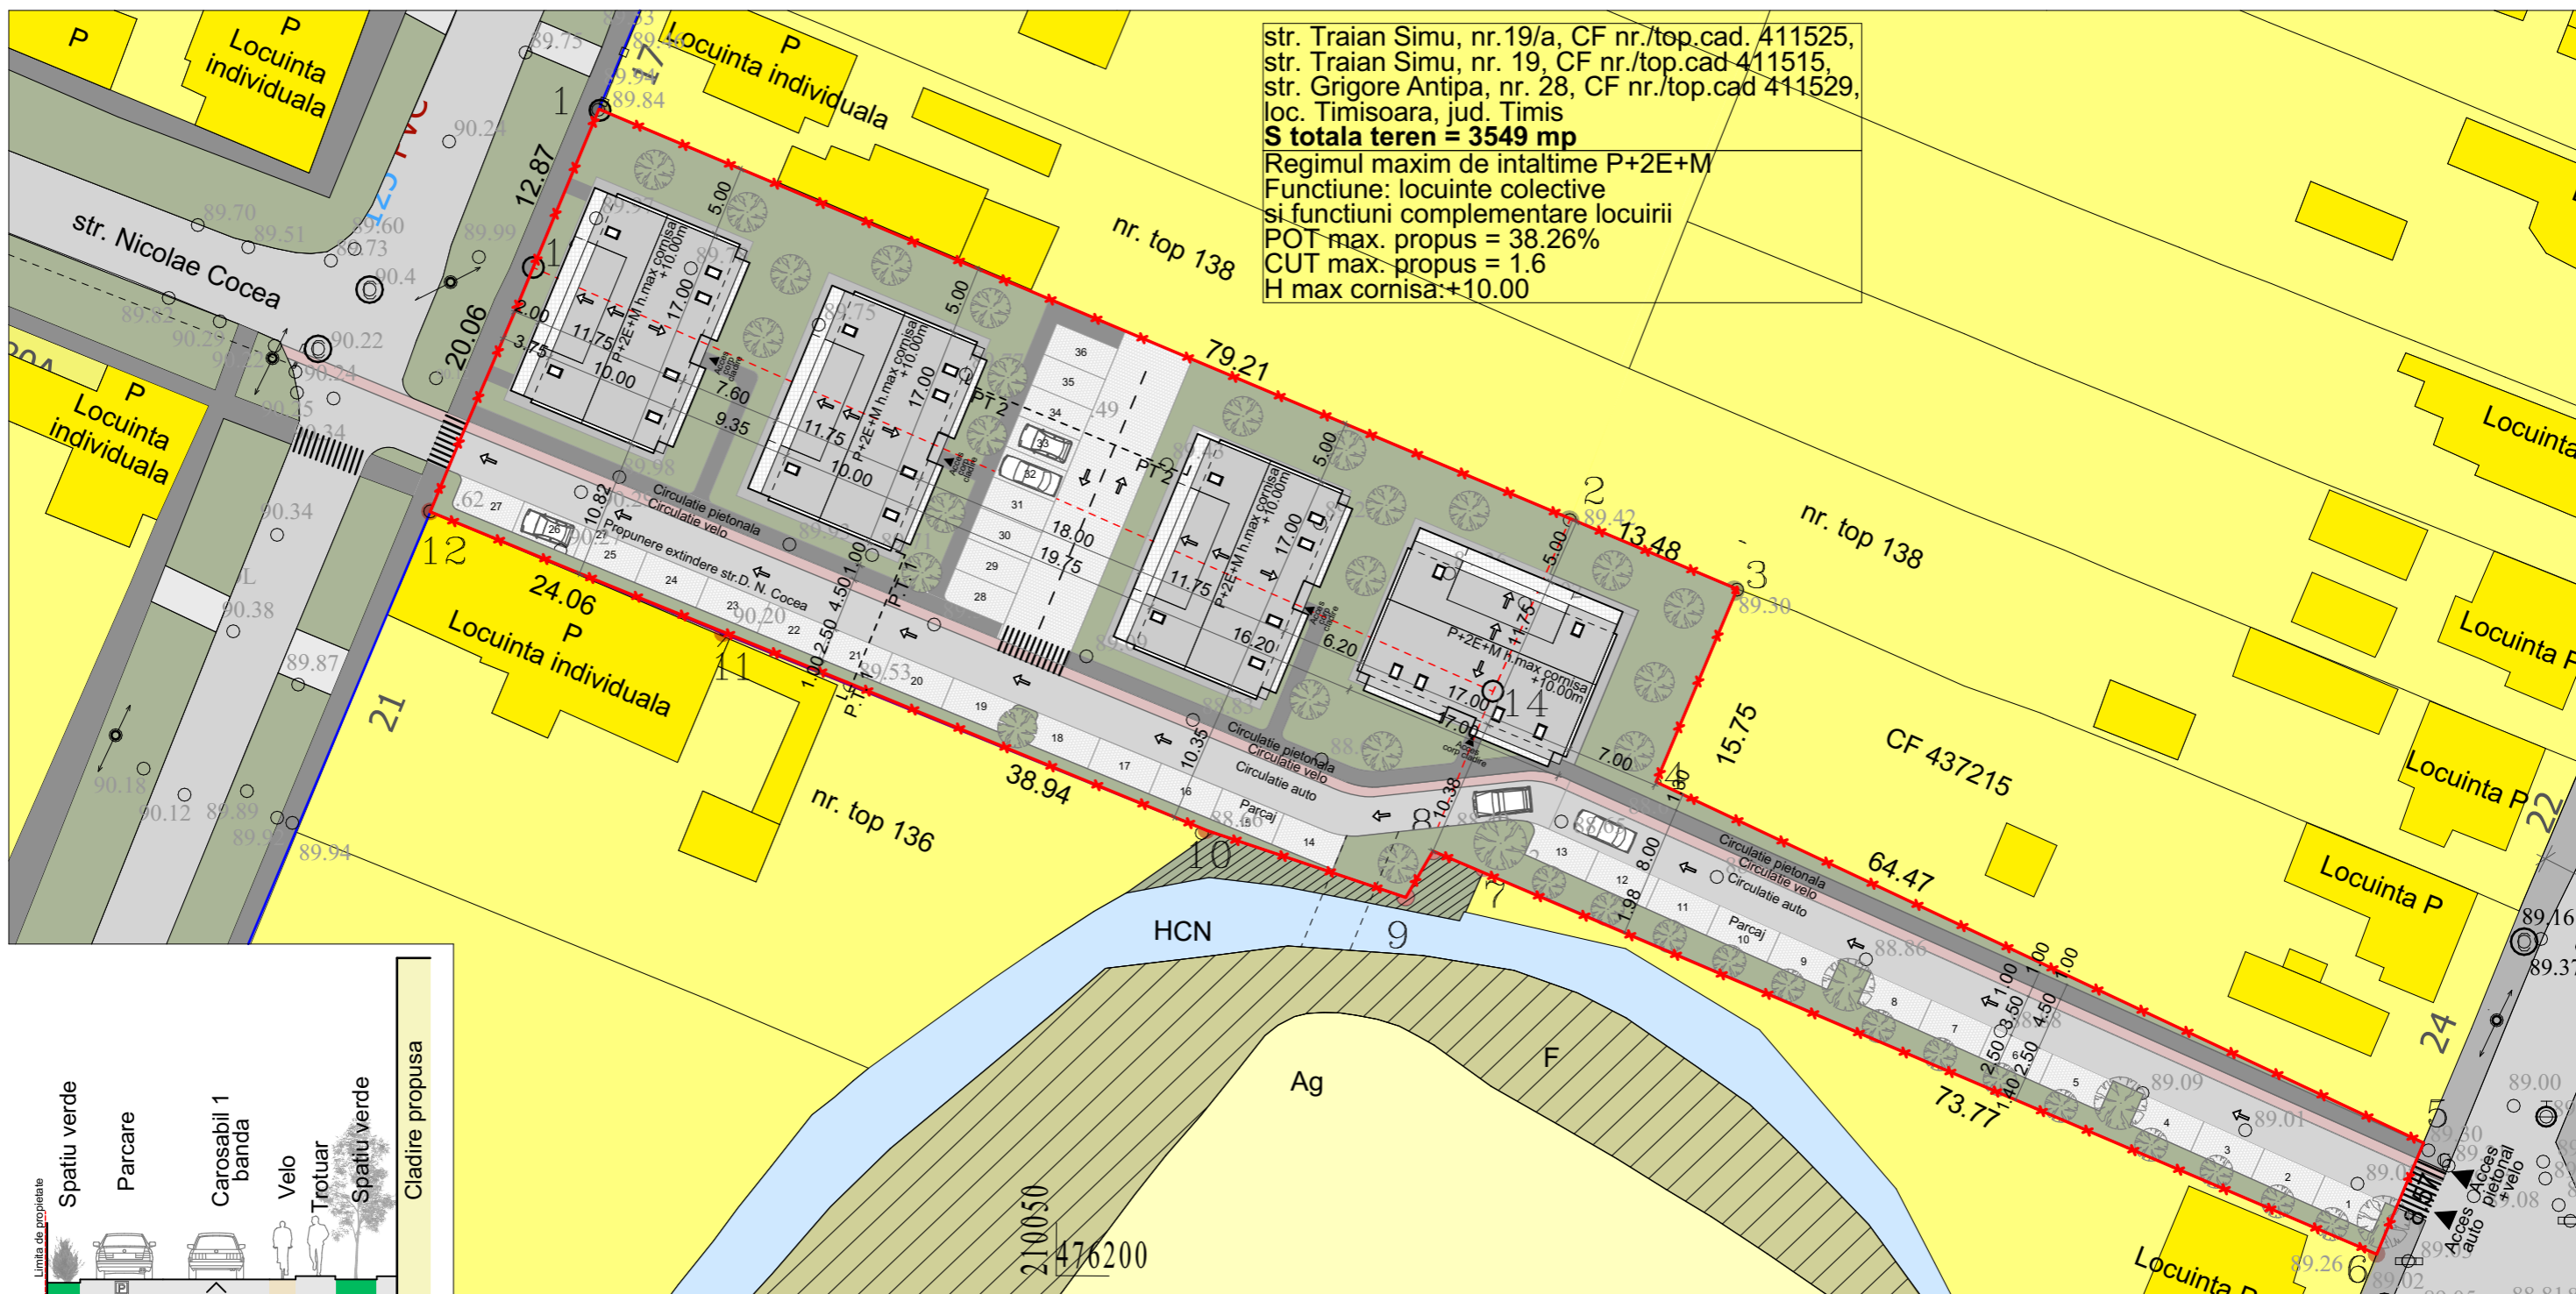

LEGENDA

- ✂ Zona reglementata
- Zone locuinte maxim P+1
- Zona verde
- Propunere corpuri locuire P+2E+M cu maxim 9 ap. fiecare
- Drumuri
- Trotuar
- Parcari
- Velo

Verificator - Nume		Semnatura		Cerinta		Referat / Expertiza Nr. Data	
s.c. ACTINGREEN s.r.l.						Beneficiar: Musta Virgil Filaret si sotia Musta Alina	
J35/2129/04.11.2009 Str. Cosminului nr. 7, Timisoara,						Pr.nr. 225/2019	
SPECIFICATIE	NUME	SEMNTURA	Scara	Titlul proiectului: Ansamblu locuinte colective si functiuni complementare in regim de inaltime P+2E+M. Amplasament: str. Traian Simu, nr.19/a, CF nr./top.cad. 411525, str. Traian Simu, nr.19, CF nr./top.cad. 19 411515, str. Grigore Antipa, nr.28, CF nr./top.cad. 411529, loc. Timisoara, jud. Timis		Faza: A.O. P.U.Z.	
ŞEF PROIECT	Arh. R. Pascu		1:500				
PROIECTAT	Arh. R. Pascu		Data:				
DESENAT	Arh. R. Pascu		Dec.2021	Titlul planşei: POSIBILITATI DE MOBILARE			
				Pl. Nr. U.08			