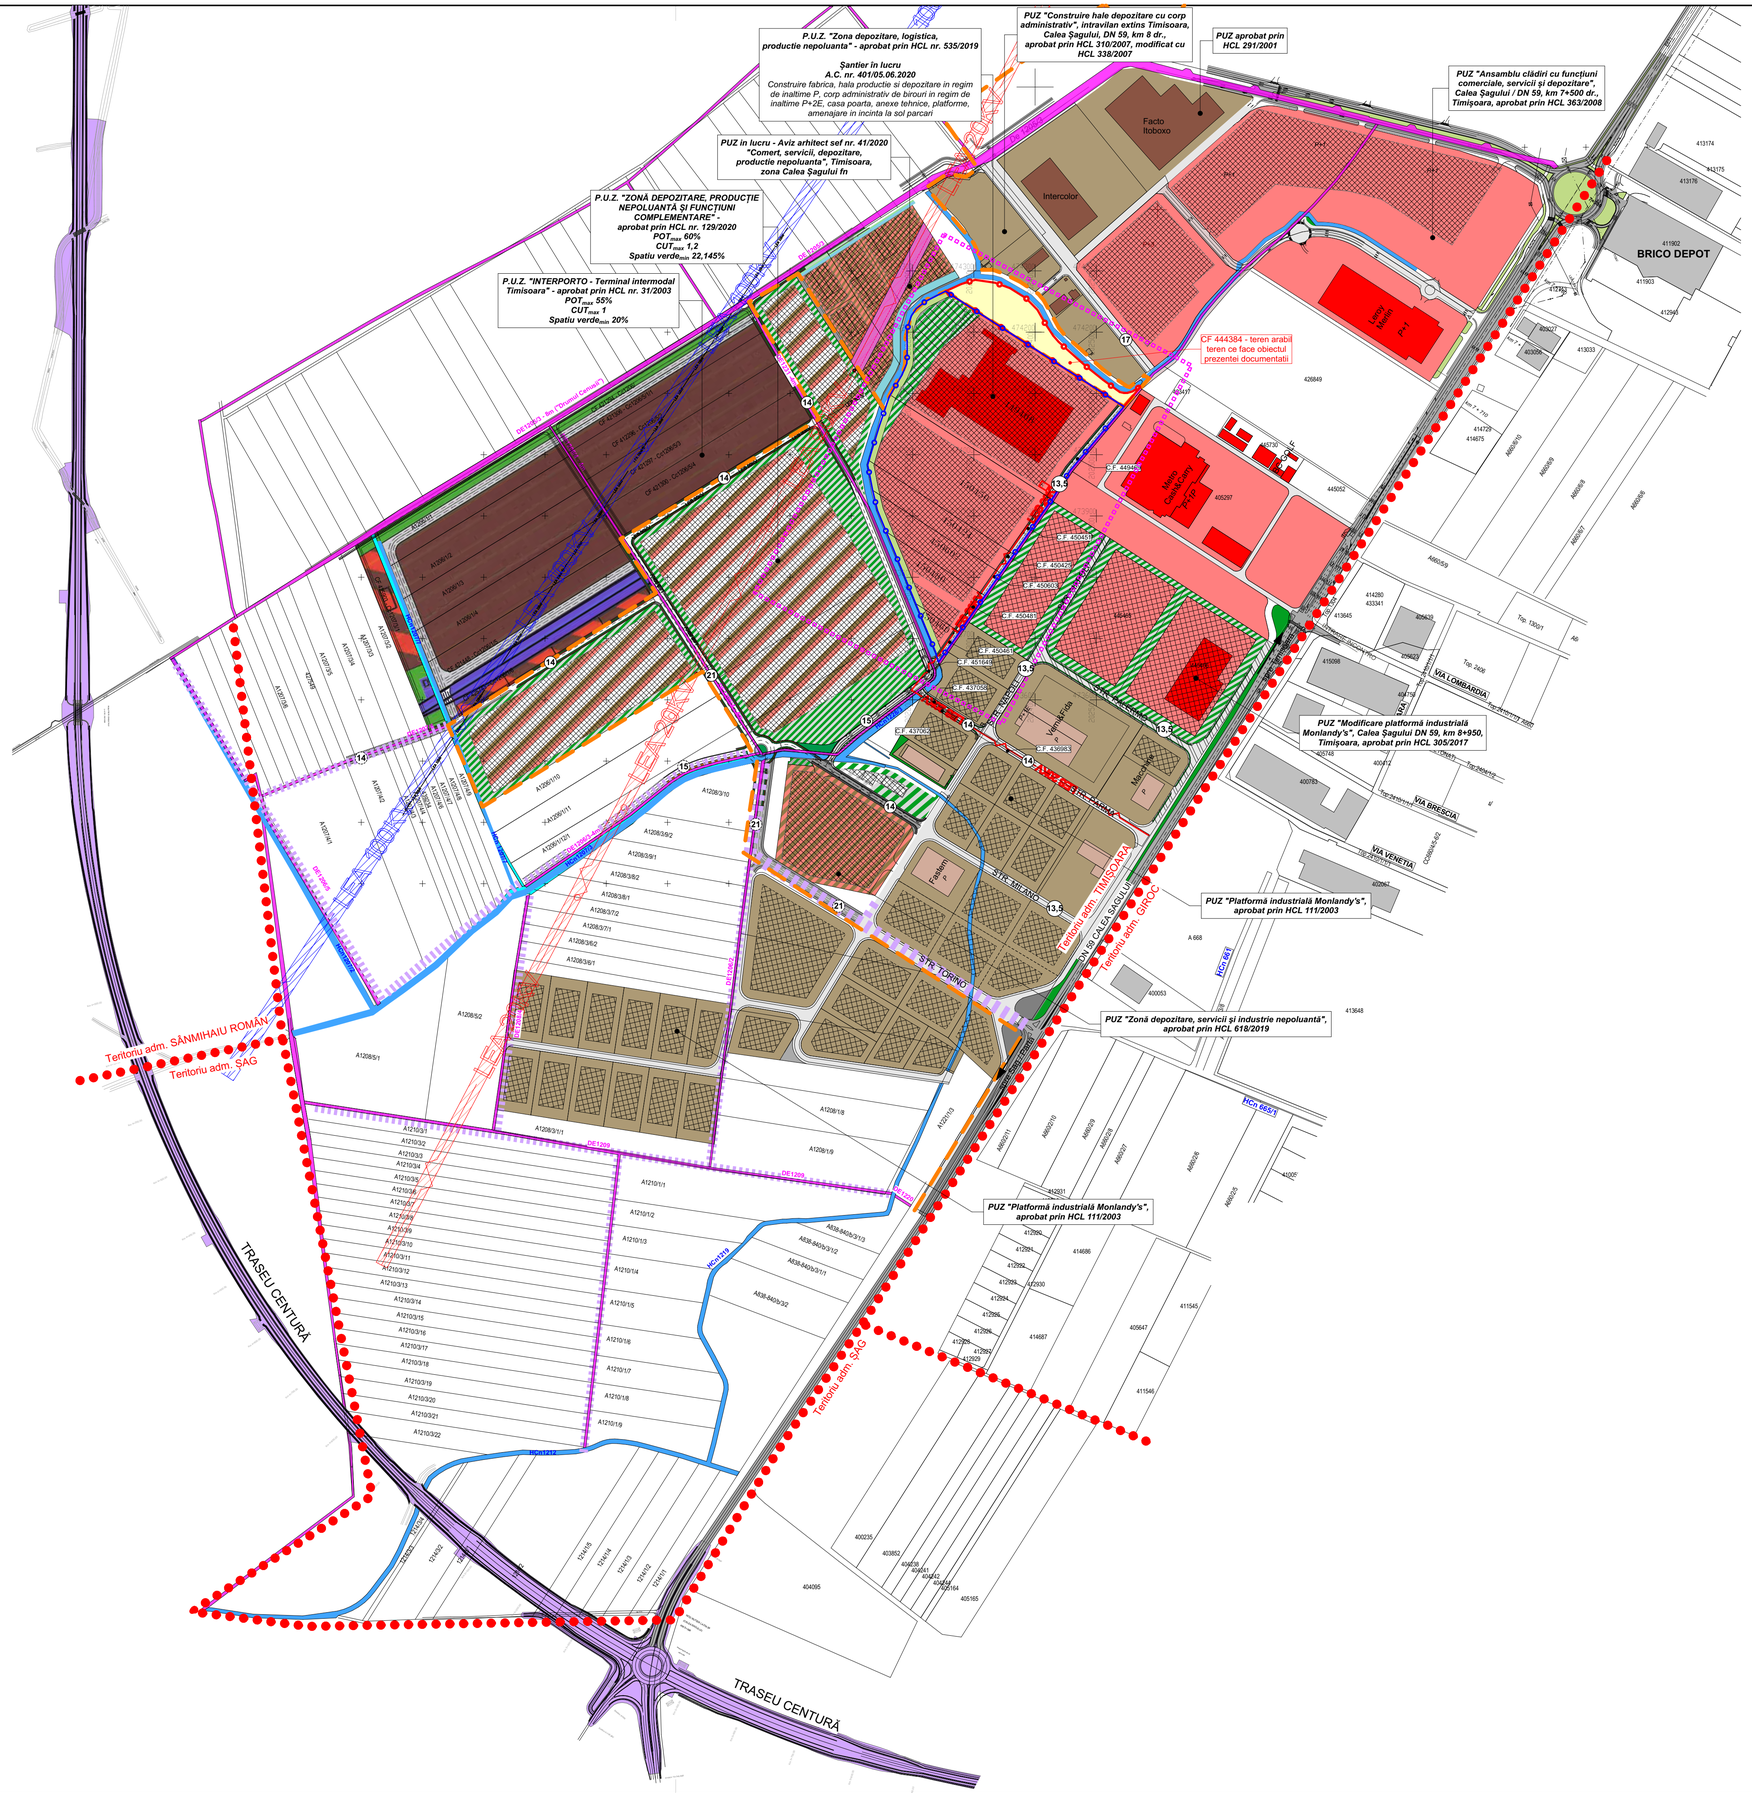

LEGENDĂ

DELIMITĂRI ŞI SIMBOLURI

- Limită zonă studiată
- Limită de proprietate a terenului ce face obiectul extinderii P.U.Z.
- Limită de proprietate a terenurilor ce fac obiectul P.U.Z. aprobat prin HCL 535/2019
- Limită intravilan existent
- Limită teritoriu administrativ
- (12) Profil de drum existent/propus
- LES 20KV — Traseu existent LES 20KV
- Clădiri pentru comerţ, servicii existente
- Clădiri pentru producţie, depozitare, servicii existente
- Zonă depozitare, logistică, producţie nepoluantă
- Zonă depozitare, producţie nepoluantă şi funcţiuni complementare
- Zonă verde existentă/reglementată
- Zonă căi de circulaţie rutieră şi amenajări aferente
- Zonă unităţi industriale, depozitare, comerţ existentă/reglementată
- Canale de desecare existente
- Zona de implantare a clădirilor existentă/reglementată
- Drum de exploatare existent
- Drumuri propuse conform documentaţii de urbanism aprobate

Extras PUG în lucru

Extras PUG în vigoare

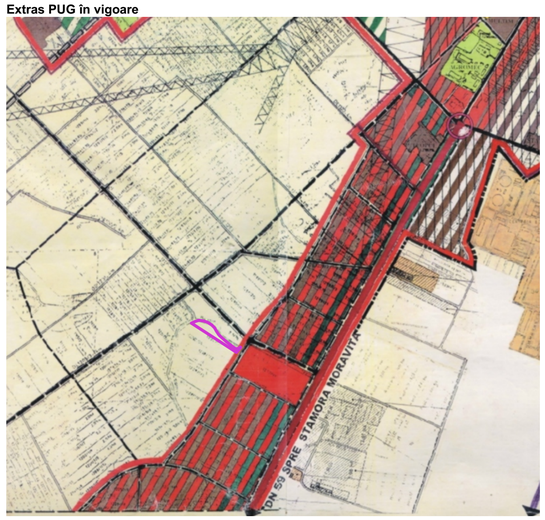

N

Specialist R.U.R.	arh. Răzvan Negrişanu			
Verificator/expert	Nume	Semnătura	Cerinţa	Referat / Expertiza Nr. / Data

rd sign studio de arhitectura
S.C. RD Sign S.R.L.
Timişoara, Str. Vulturilor nr. 14
Reg. Com. J35/4590/1992 C.U.I. 3981516
Tel. 40/0722824862
E-mail: studio@rdsign.ro

Beneficiar: **SEDAKO IMOBILIARE**
Amplasament: Timişoara, zona Calea Şagului, jud. Timiş, C.F. 444384
Proiect nr.: **306/SMW/21**

	Nume	Semnătura	Scara:	Denumire:	Faza:
Şef proiect	arh. Răzvan Negrişanu		**1:5000**	**P.U.Z. - Extindere zonă urbanizată prin PUZ aprobat prin HCL 535/2019 cu circulaţie auto şi spaţii verzi**	**P.U.Z.**
Proiectat	arh. Daniela Negrişanu		Data:	Titlu planşă: **Plan de încadrare şi studiu cvartal**	Planşa nr.:
	arh. Paula Candroi		**IANUARIE 2022**		U01
Desenat	arh. Paula Candroi				420x594