


PLAN URBANISTIC ZONAL
LOCUINTE SEMICOLECTIVE P+1E+M
str. CIOCARLIEI Nr. 88, CF Nr. 404021 TIMISOARA

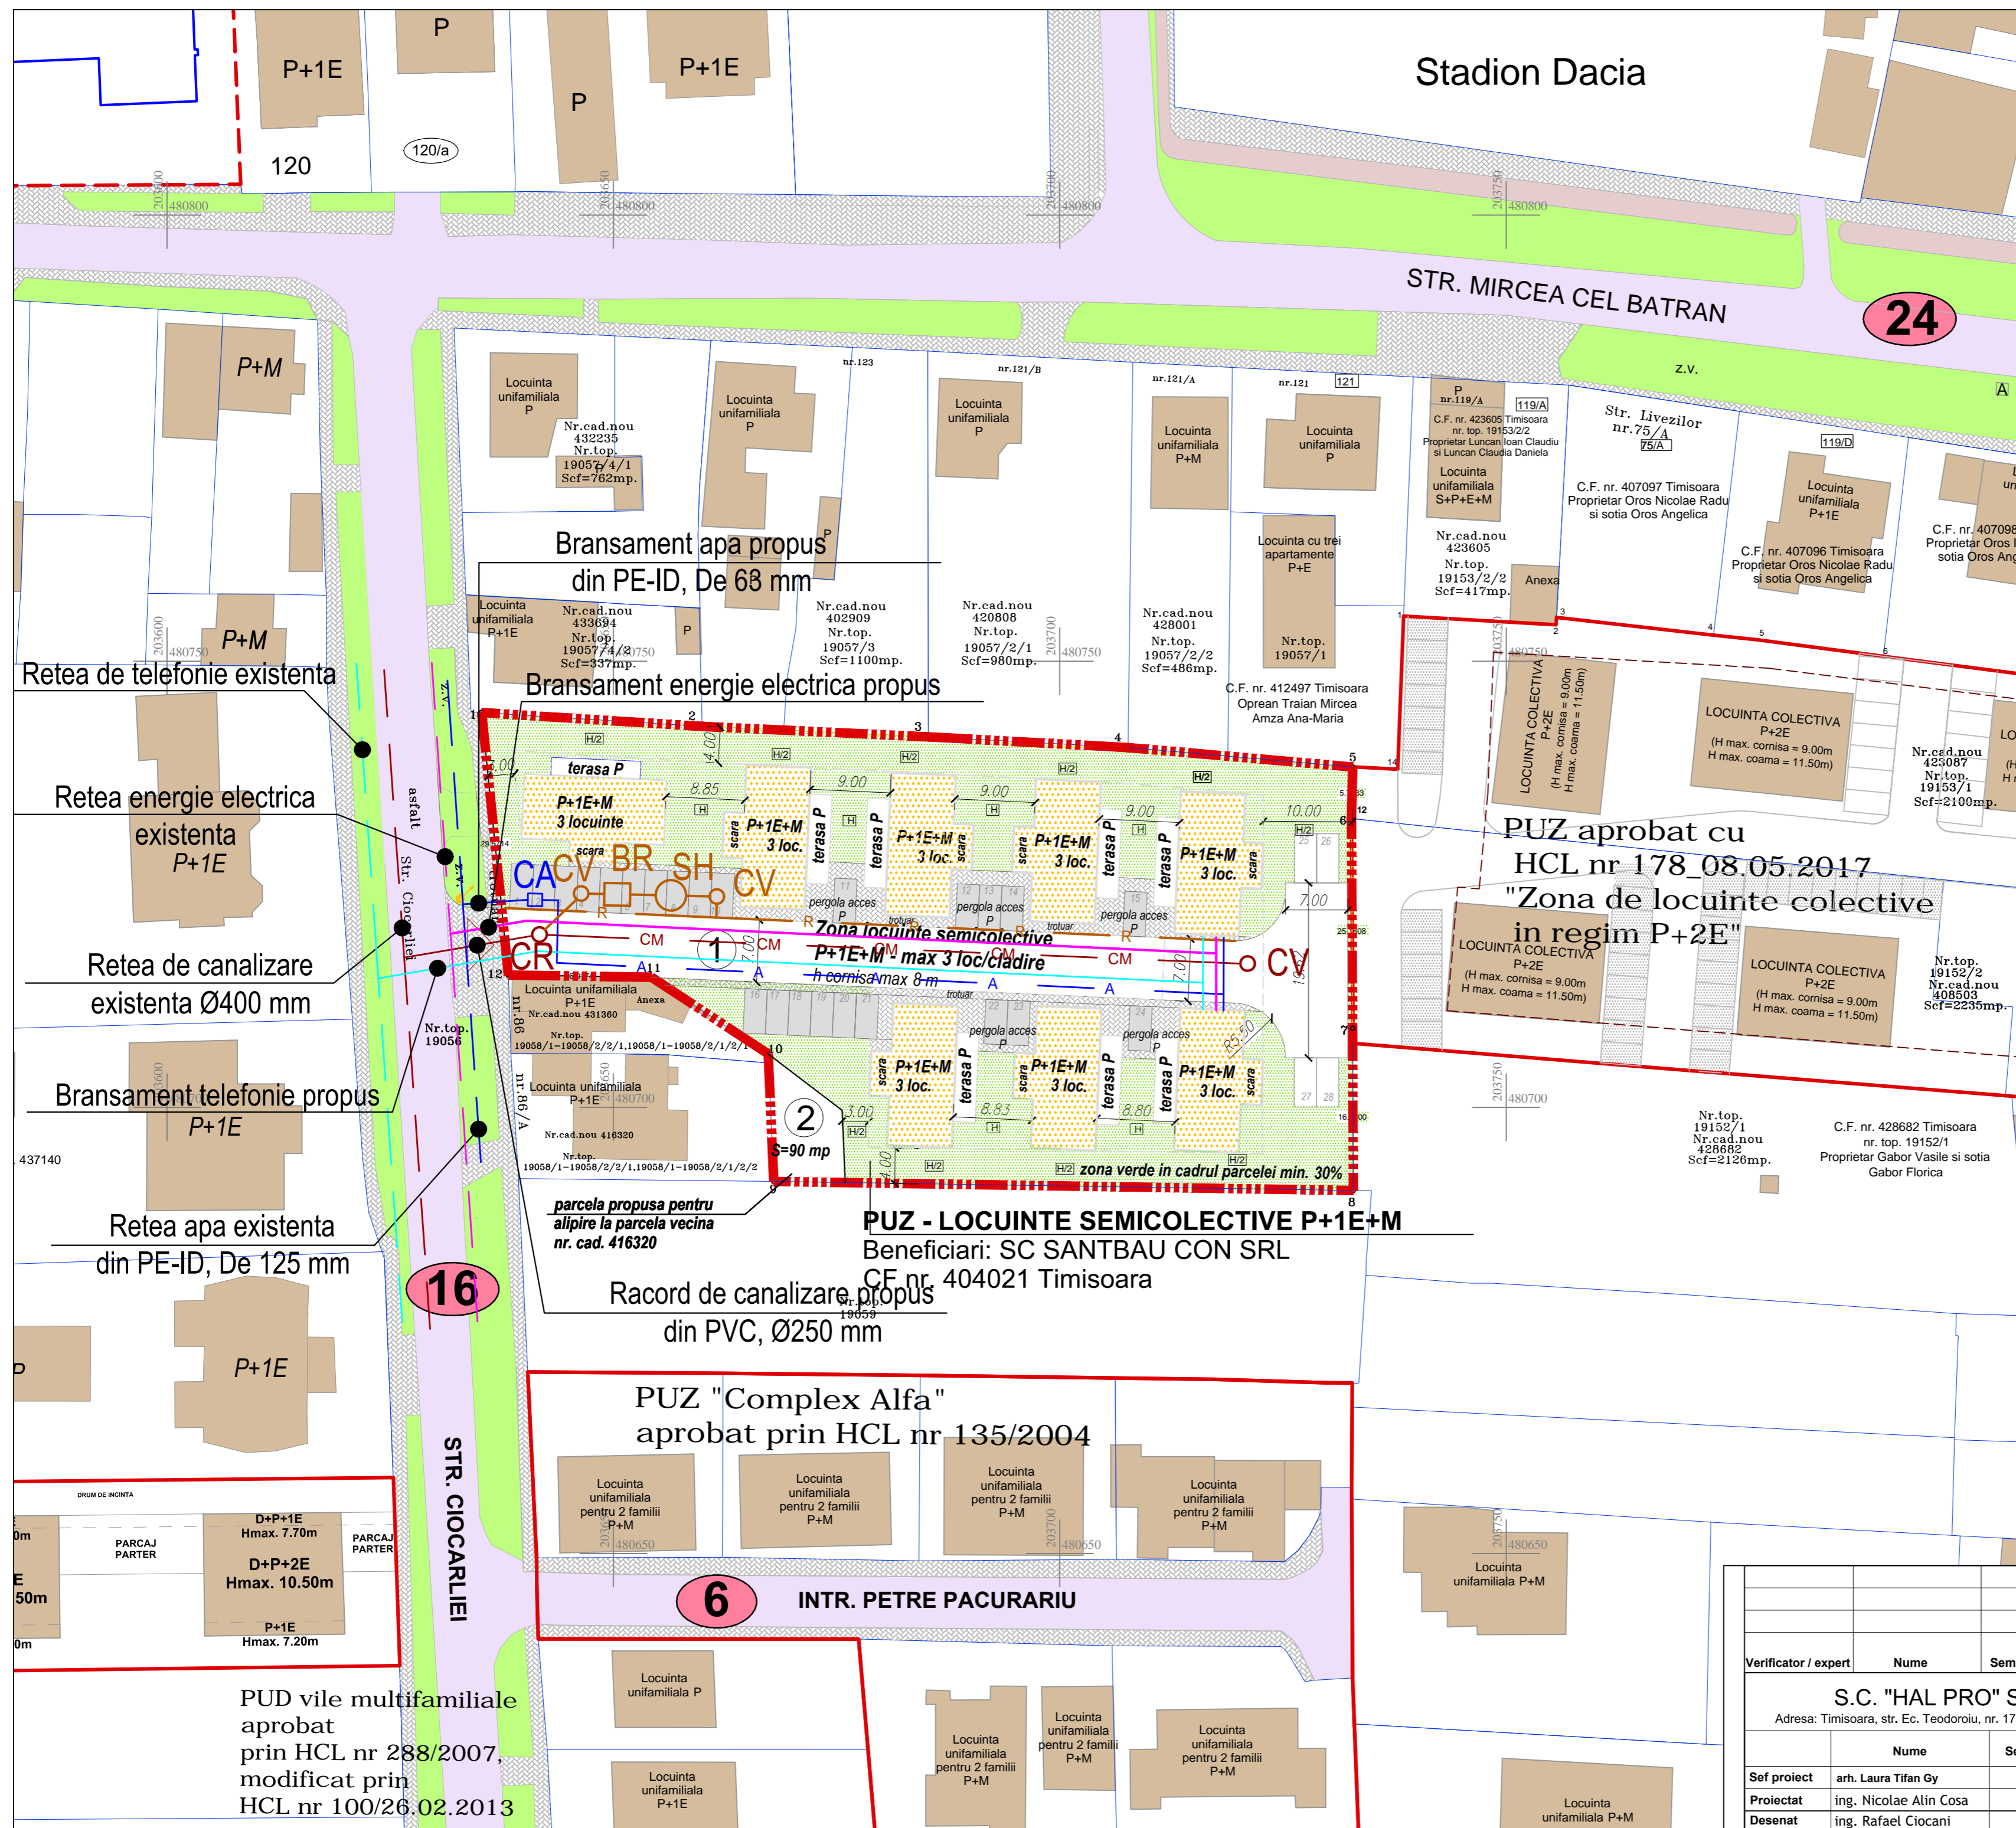

LEGENDA

- Retea energie electrica existenta
- Retea telefonie existenta
- Retea energie electrica propusa
- Retea telefonie propusa
- Conducta apa rece potabila existenta
- Conducta canalizare apa uzata menajera existenta
- Conducta apa rece potabila propusa
- Conducta canalizare apa uzata menajera propusa
- Conducta canalizare ape pluviale propusa
- Rigola propusa
- SH Separator de hidrocarburi
- BR Bazin de retentie
- CV/CV Camin de vizitare
- CR Camin de racord
- CA Camin de apometru

Verificator / expert	Nume	Semnatura	Cerinta	Referat / Expertiza Nr. / Data	Beneficiar:	Proiect nr.:
S.C. "HAL PRO" S.R.L.				S.C. SANTBAU CON S.R.L.		15043/2021
Adresa: Timisoara, str. Ec. Teodoroiu, nr. 17, ap. 1, tel. 0356106796				TIMISOARA, str. Ciocartiei, nr. 88, CF nr. 404021, jud. TIMIS		
Sef proiect	arh. Laura Tifan Gy		Scara:	Titlu proiect:		Faza:
Proiectat	ing. Nicolae Alin Cosa		1:500	P.U.Z. - LOCUINTE SEMICOLECTIVE P+1E+M		PUZ
Desenat	ing. Rafael Ciocani		Data:	Titlu plansa:		Plansa nr.:
			01.2022	U04 - REGLEMENTARI - ECHIPARE EDITARA		01-Ed

PUD vile multifamiliale aprobat prin HCL nr 288/2007, modificat prin HCL nr 100/26.02.2013

PUZ "Complex Alfa" aprobat prin HCL nr 135/2004

PUZ - LOCUINTE SEMICOLECTIVE P+1E+M
Beneficiari: SC SANTBAU CON SRL
CF nr. 404021 Timisoara

PUZ aprobat cu HCL nr 178_08.05.2017
"Zona de locuinte colective in regim P+2E"

Bransament apa propus din PE-ID, De 63 mm

Bransament energie electrica propus

Bransament telefonie propus

Bransament energie electrica existenta P+1E

Racord de canalizare propus din PVC, Ø250 mm

Parcela propusa pentru alipire la parcela vecina nr. cad. 416320

Retea de telefonie existenta

Retea energie electrica existenta P+1E

Retea de canalizare existenta Ø400 mm

Retea apa existenta din PE-ID, De 125 mm