




**LOCALIZARE AMPLASAMENT STUDIAT**

**LEGENDA**

- Limita cadastrala
- Acces parcare subterana
- Loc de parcare
- Nod de circulatie

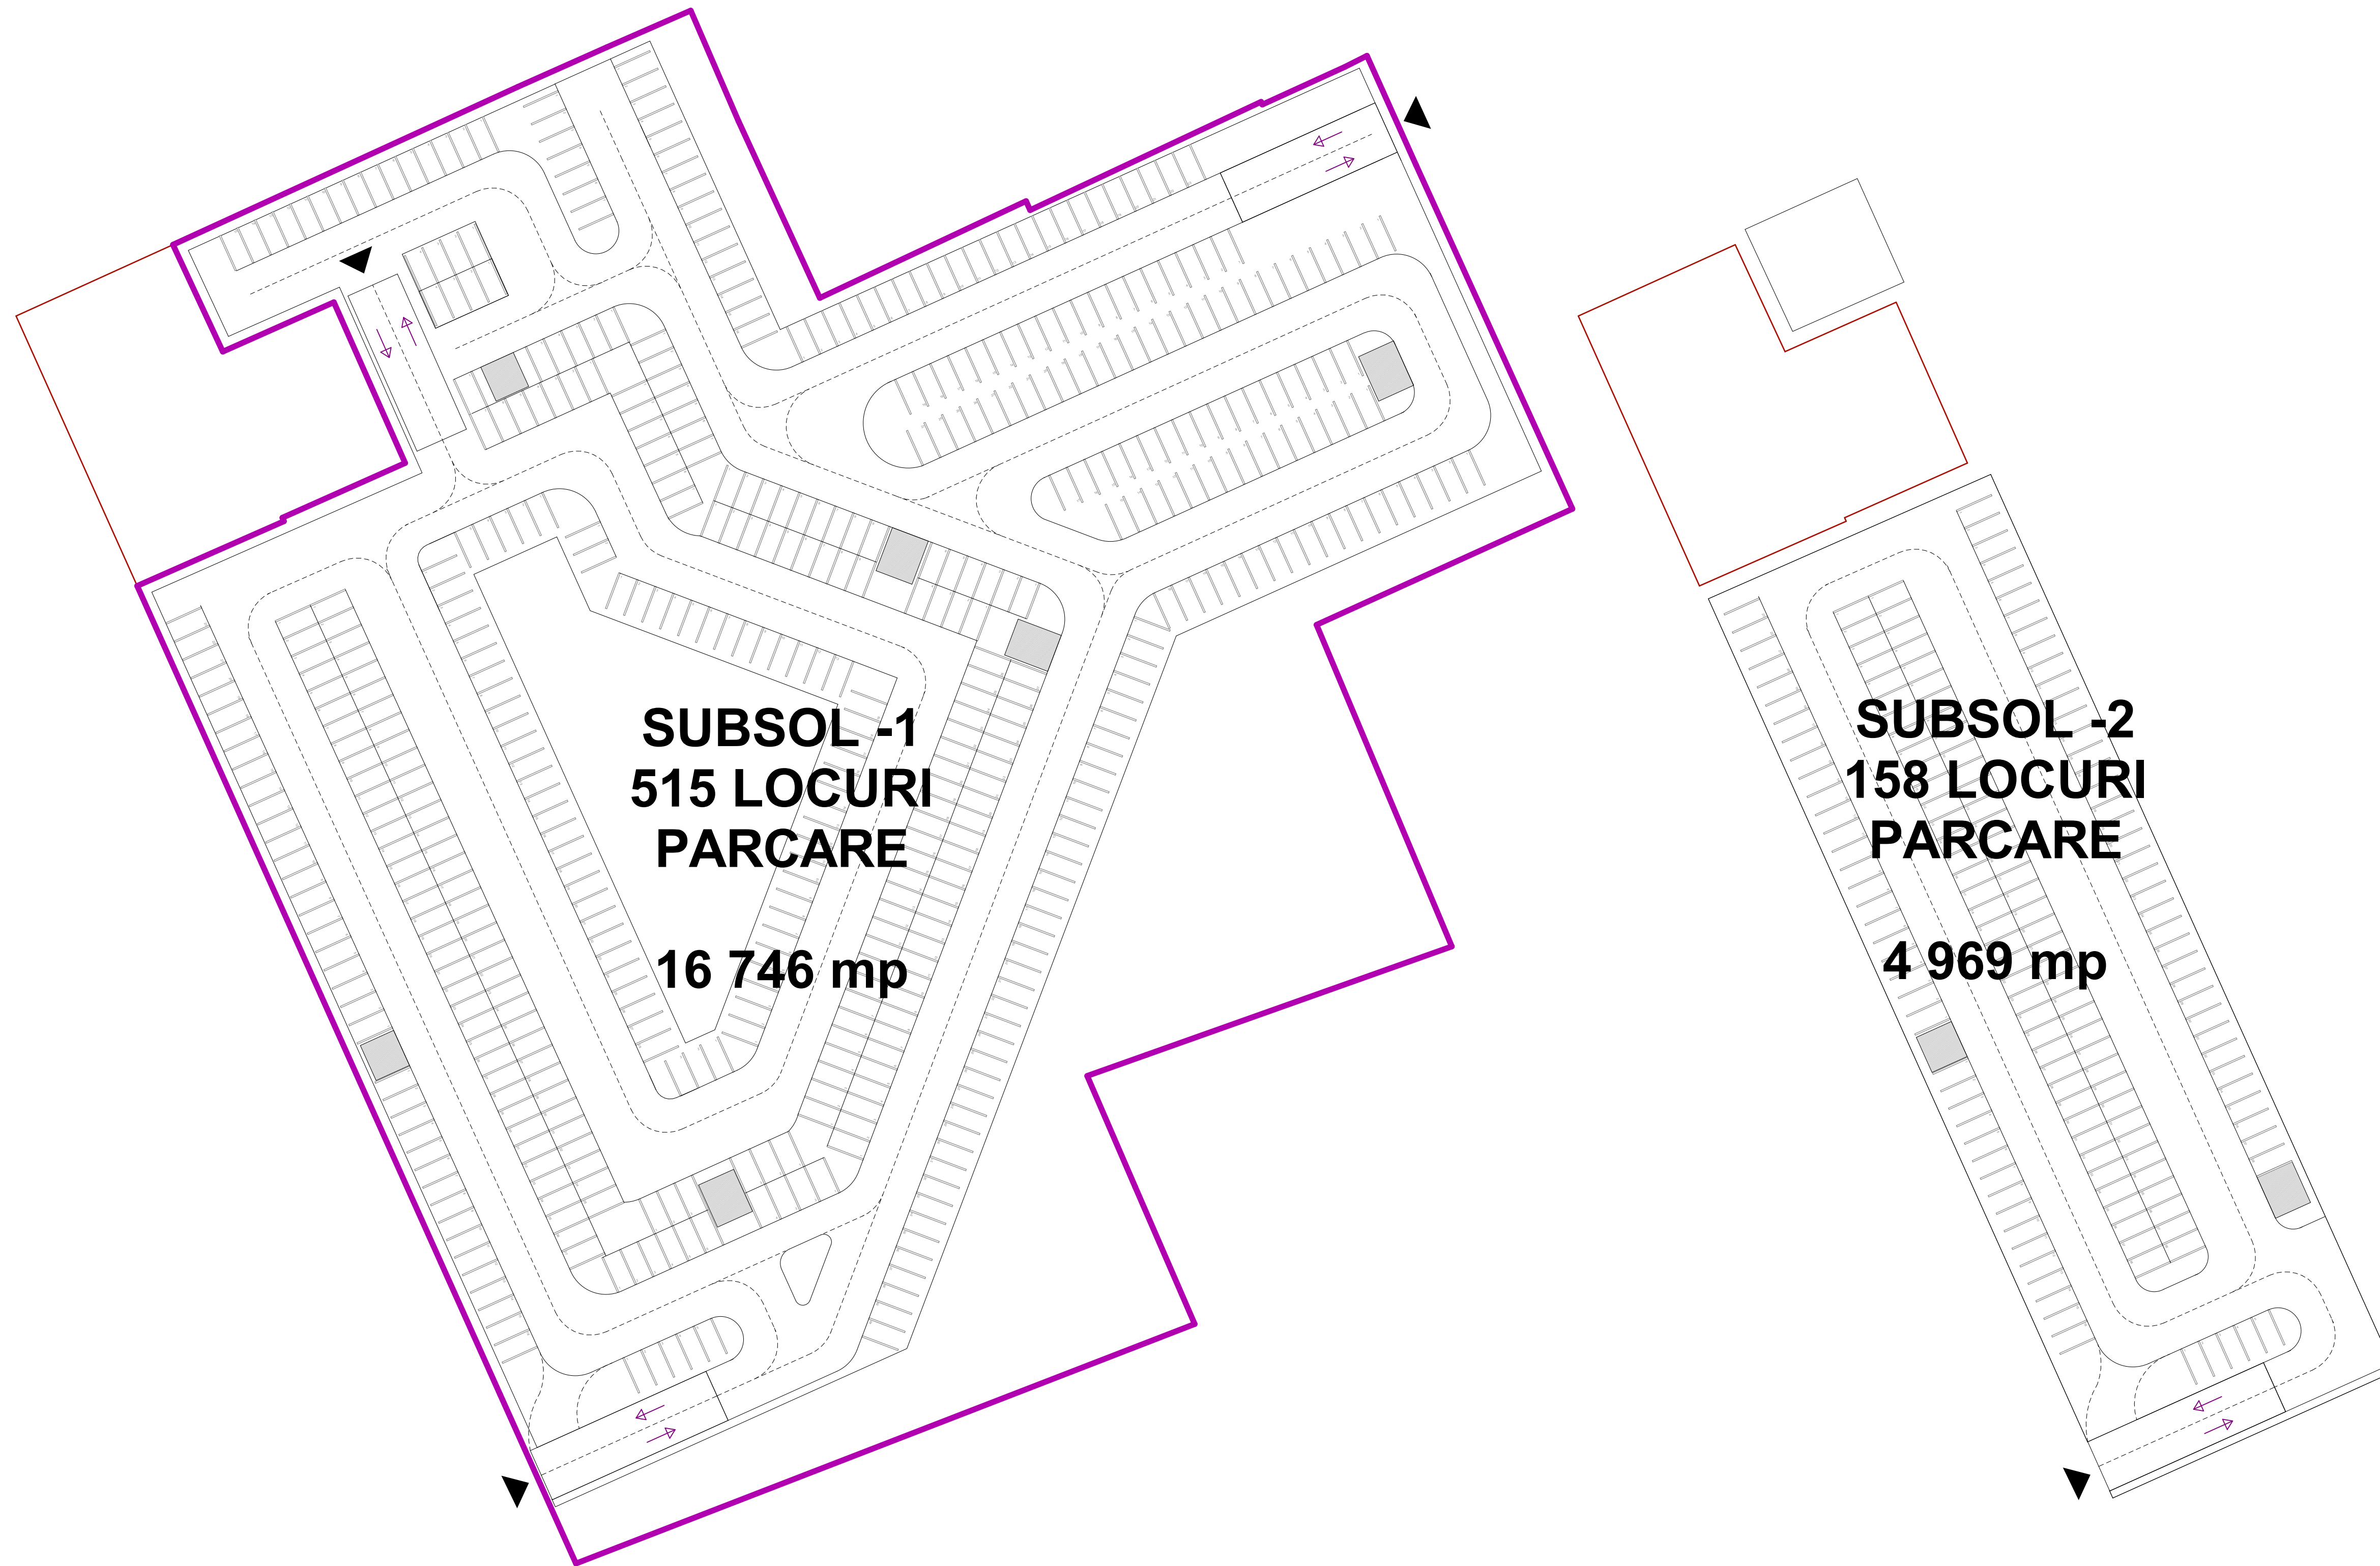

**BILANȚ PROPUȘ**

FUNCTIUNE	UNITAȚI	NR. LOCURI PACARE NECESARE	NR. LOCURI PACARE ASIGURATE
APARTAMENTE	568 ap.	654	690
SAD-uri	7 spații (S <sub>a</sub> - 3 503 mp)	69	85
CLINICA	S <sub>d</sub> - 5 283mp	34	45
<b>TOTAL</b>	-	<b>757</b>	<b>820</b>

Numarul de parcarri propuse este distribuit dupa cum urmeaza:

LA SOL	147
SUBSOL -1	515
SUBSOL -2	158
<b>TOTAL</b>	<b>820</b>



Coordonator R.U.R.:	urb. Carmen FALNIȚĂ	referat/ expertiza nr.:	
	<b>S.C. LEVANT PROJECT S.R.L.</b> Timisoara, str. Alexandru Macedonski, nr. 1 tel: 0744 960 048, email: miron_suteu@yahoo.com	Beneficiar:	<b>S.C. BEGA INVEST S.A</b>
Titlu proiect:	PUZ - ZONA MIXTA: DEZVOLTARE ZONA REZIDENTIALA CU FUNCTIUNI COMPLEMENTARE	Nr. gr.:	154/2022
Scara:	1:500, 1:700	Faza:	PUZ - ETAPA 1 - INFORMARE
Amplasament:	mun. Timisoara jud. Timis CF nr. 407761, 408369, 408372, 408383, 408384, 408386, 408744, 408745 - Timisoara	Nr. pl.:	U.08
Titlu planșă:	<b>PROPUNERE PARCARI SUBTERANE</b>		
Proiectat si desenat:	arh. Miron SUȚEU arh. Anuștina FĂRĂȘCĂ arh. Bianca PENCU arh. Raluca CIOCU arh. Lucian-Ștefan VINTER arh. Ioana PETRUTI	Data:	01/2022