
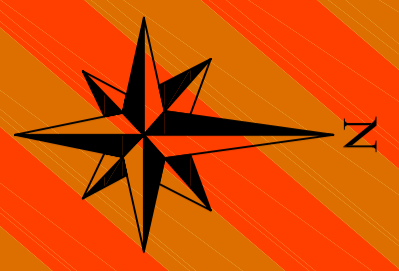


PLAN URBANISTIC ZONAL

Dezvoltare zonă de activități economice de tip industrial

Extravilan Municipiul Timișoara, CF 404005
Sistem -18100mp

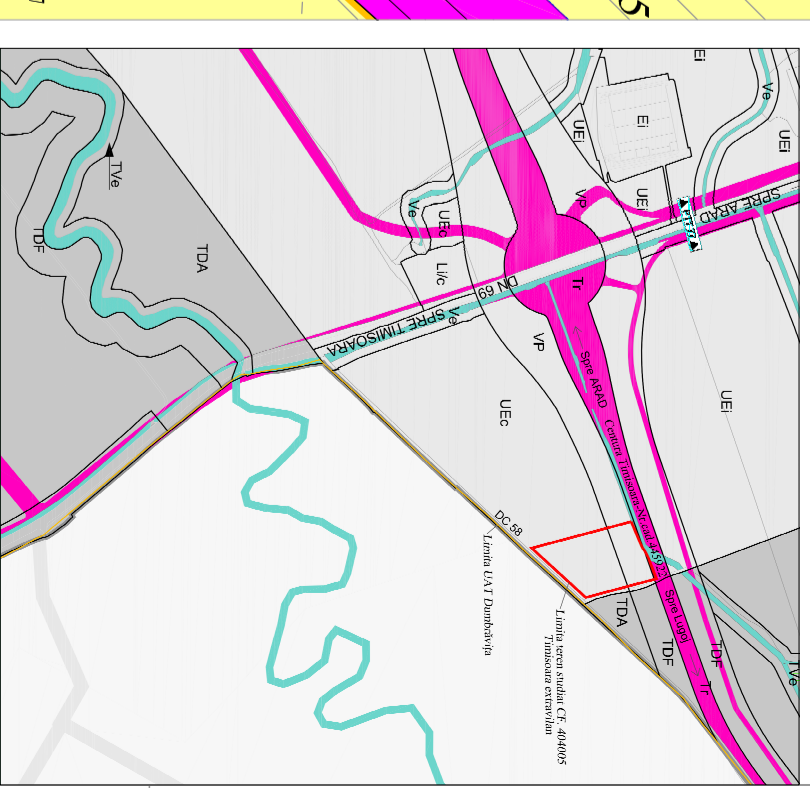

PUZ APROBAT HCL 322/03.08.2007
SPAȚIU DE DEPOZITARE, SERVICII ȘI COMERȚ
Beneficiar: SC Tomis SA Constanta
POT maxim = 55 %
Reg. max. h=P+7E

Nr.cad.409748


PUZ APROBAT HCL 184 / 2007
„ZONĂ PENTRU COMERȚ, SERVICII ȘI DEPOZITARE
Beneficiar: FGG IMMOBILIEN
POT max = 40%
CUT max = 2
Reg. max. h=P+6E

Nr.cad.400515

Nr.cad.A268/1/5
S=18.100mp

486200
205000

Așezarea medievală de la Dumbravița - Verdeștii
Cod RAN: 155270.13

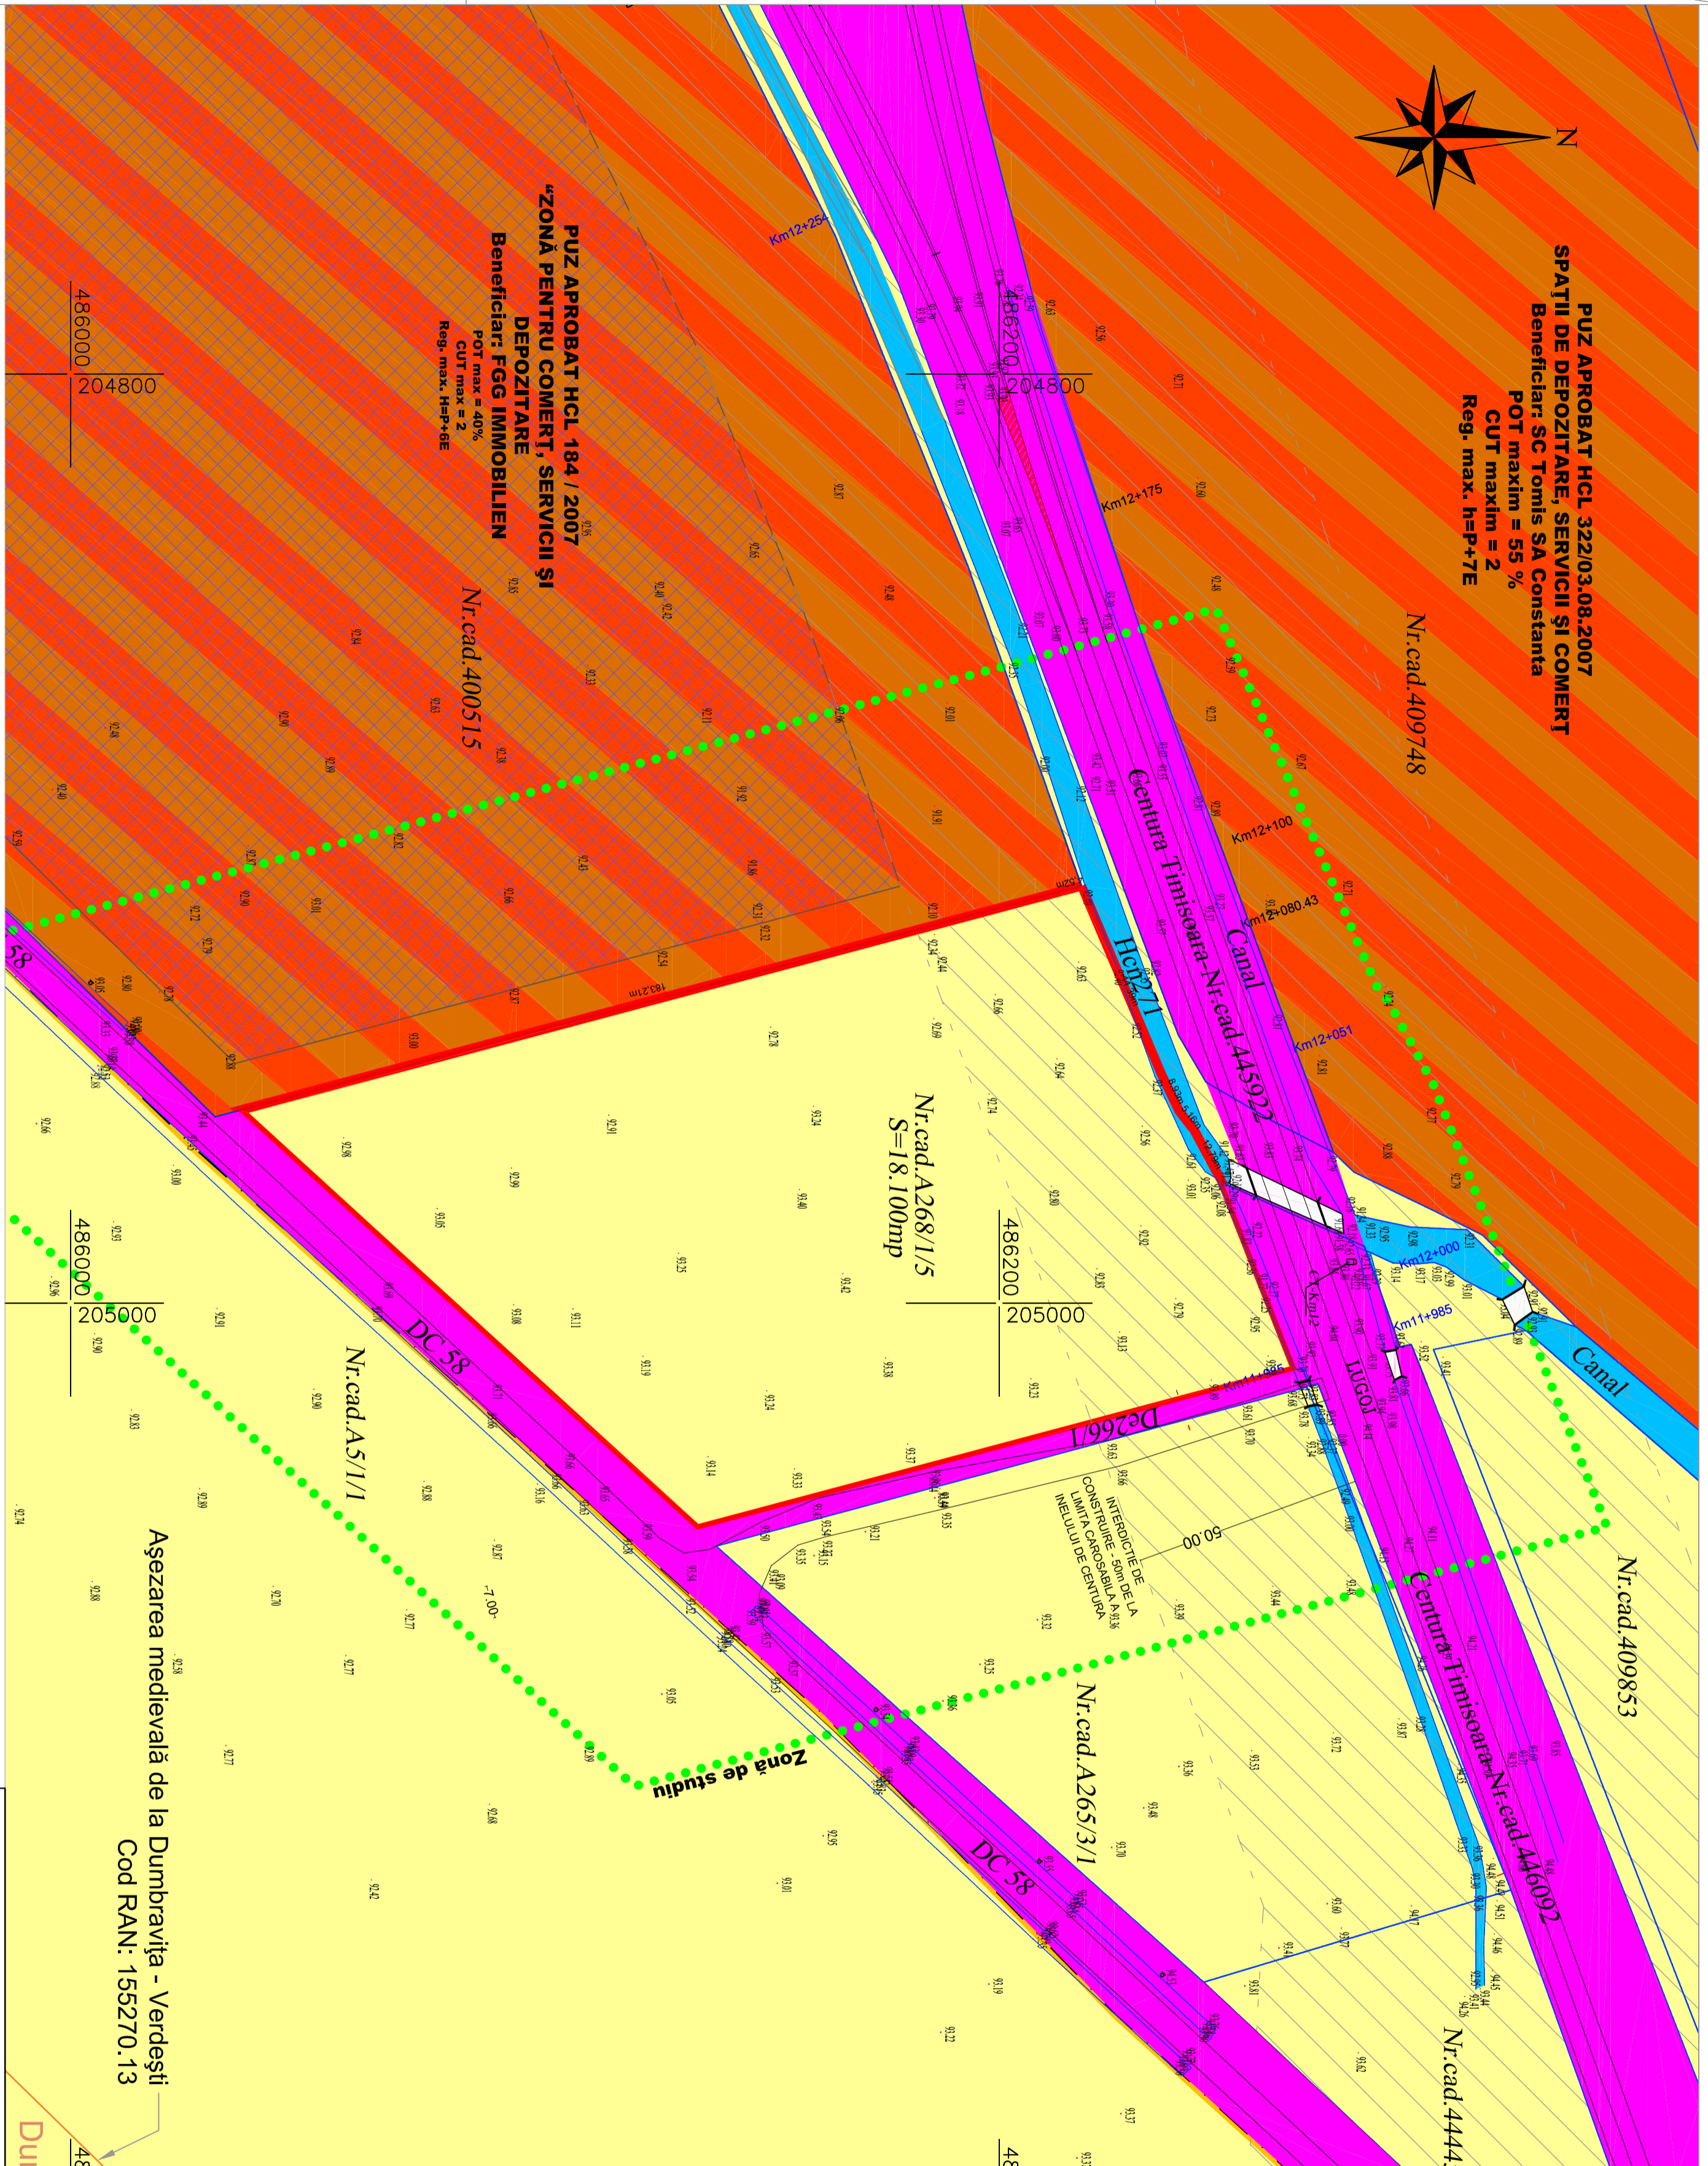

LEGENDĂ

- LIMITE**
- LIMITĂ TERITORIULUI ADMINISTRATIV
 - LIMITA PARCELEI CE FACE OBIECTUL PUZ
 - LIMITA CADASTRALĂ EXISTENTĂ
 - LIMITĂ ZONA STUDIATĂ
- ▭ ZONA CU INTERDICȚIE DE CONSTRUIRE - 50m DE LA LIMITA CAROSABILĂ A INELULUI DE CENTURĂ
- AZERTIRII/ NUMERE CADASTRALE
-) (PODETE
- ZONIFICARE EXISTENTĂ**
- TEREN ARABIL INTRAVILAN
 - CAL DE COMUNICARE RUTIERĂ EXISTENTE
 - ZONA DE SPAȚIU DE DEPOZITARE, SERVICII, ȘI COMERȚ
 - REGLEMENTATĂ PRIN ALTE DOCUMENTAȚII DE URBANISM
 - APE HORT

S.C. VITAMIN AGENȚIE DE SERVICII ȘI PROIECTARE S.C. VITAMIN AGENȚIE DE SERVICII ȘI PROIECTARE TEL: 031322202 office@vitamin.ro www.vitamin.ro		nr. proiect: 180/2019	
Beneficiar:	Răduțiu Andreea Monica, Răduțiu Gheorghe	amplasament:	
Beneficiar:	Cornel Răduțiu Ana	CF 404005, extravilan Timișoara, jud. Timiș	
Specificat:	nume:	semnatura:	scara:
sef proiect:	arh. urb. Bijuș Cosmin Sandu		1:1.000
proiectant:	arh. urb. Bijuș Cosmin Sandu		data:
de urbanism:			06.2021
desenat:	arh. stașgar Olimpiu Onici		
titlu proiect: Zonă de activități economice de tip industrial		nr.plansa: P.02	
titlu planșă: Plan situația existentă		nr.plansa: U02	