

P.U.Z. - PLAN URBANISTIC ZONAL
 ZONĂ REZIDENTIALĂ: CONSTRUIRE IMOBIL LOCUINTE COLECTIVE
 P+2E CU SPAȚII COMERCIALE ȘI LOCURI DE PARCARE LA PARTER



REGLEMENTĂRI URBANISTICE - PROPRIETĂȚI ASUPRA TERENURILOR
 - extras din P.U.G. în lucru, Etapă 3 - scara 1:5000

LEGENDĂ PROPRIETATEA ASUPRA TERENURILOR - P.U.G. în lucru, Etapă 3

DOMENIUL PUBLIC	INSTITUTII PUBLICE SI DE INTERES PUBLIC
TERENURI IN DOMENIU PUBLIC AL MUNICIPIULUI	E EDUCATIE
	S SANATATE
	C CULTURA
DOMENIUL PRIVAT	A ADMINISTRATIE
TERENURI IN DOMENIU PUBLIC AL JUDEȚULUI	SP SPORT
	P POSTA
	T TRANSPORT
TERENURI IN DOMENIU PRIVAT AL PERSOANELOR FIZICE SAU JURIDICE	R CULTE
	AS PROTECTIE SI ASISTENTA SOCIALA
	CI CIMETII
	PD PADURI


LEGENDĂ FUNCȚIUNI :

- Teren proprietate privată a persoanelor fizice sau juridice
- Domeniu public de interes local
- Domeniu public al județului

LEGENDĂ LIMITE ȘI SIMBOLURI:

- Zonă studiată - conform A.O.
- Limită teren reglementat
- Limită parcele învecinate
- Limită P.U.Z. vecin în lucru
- Limită parcele propuse în cadrul P.U.Z. - urilor vecine
- Acces propus pe parcelă

P.U.Z. - PLAN URBANISTIC ZONAL
 CONSTRUIRE IMOBIL LOCUINTE COLECTIVE P+2E CU SPAȚII COMERCIALE
 ȘI LOCURI DE PARCARE LA PARTER

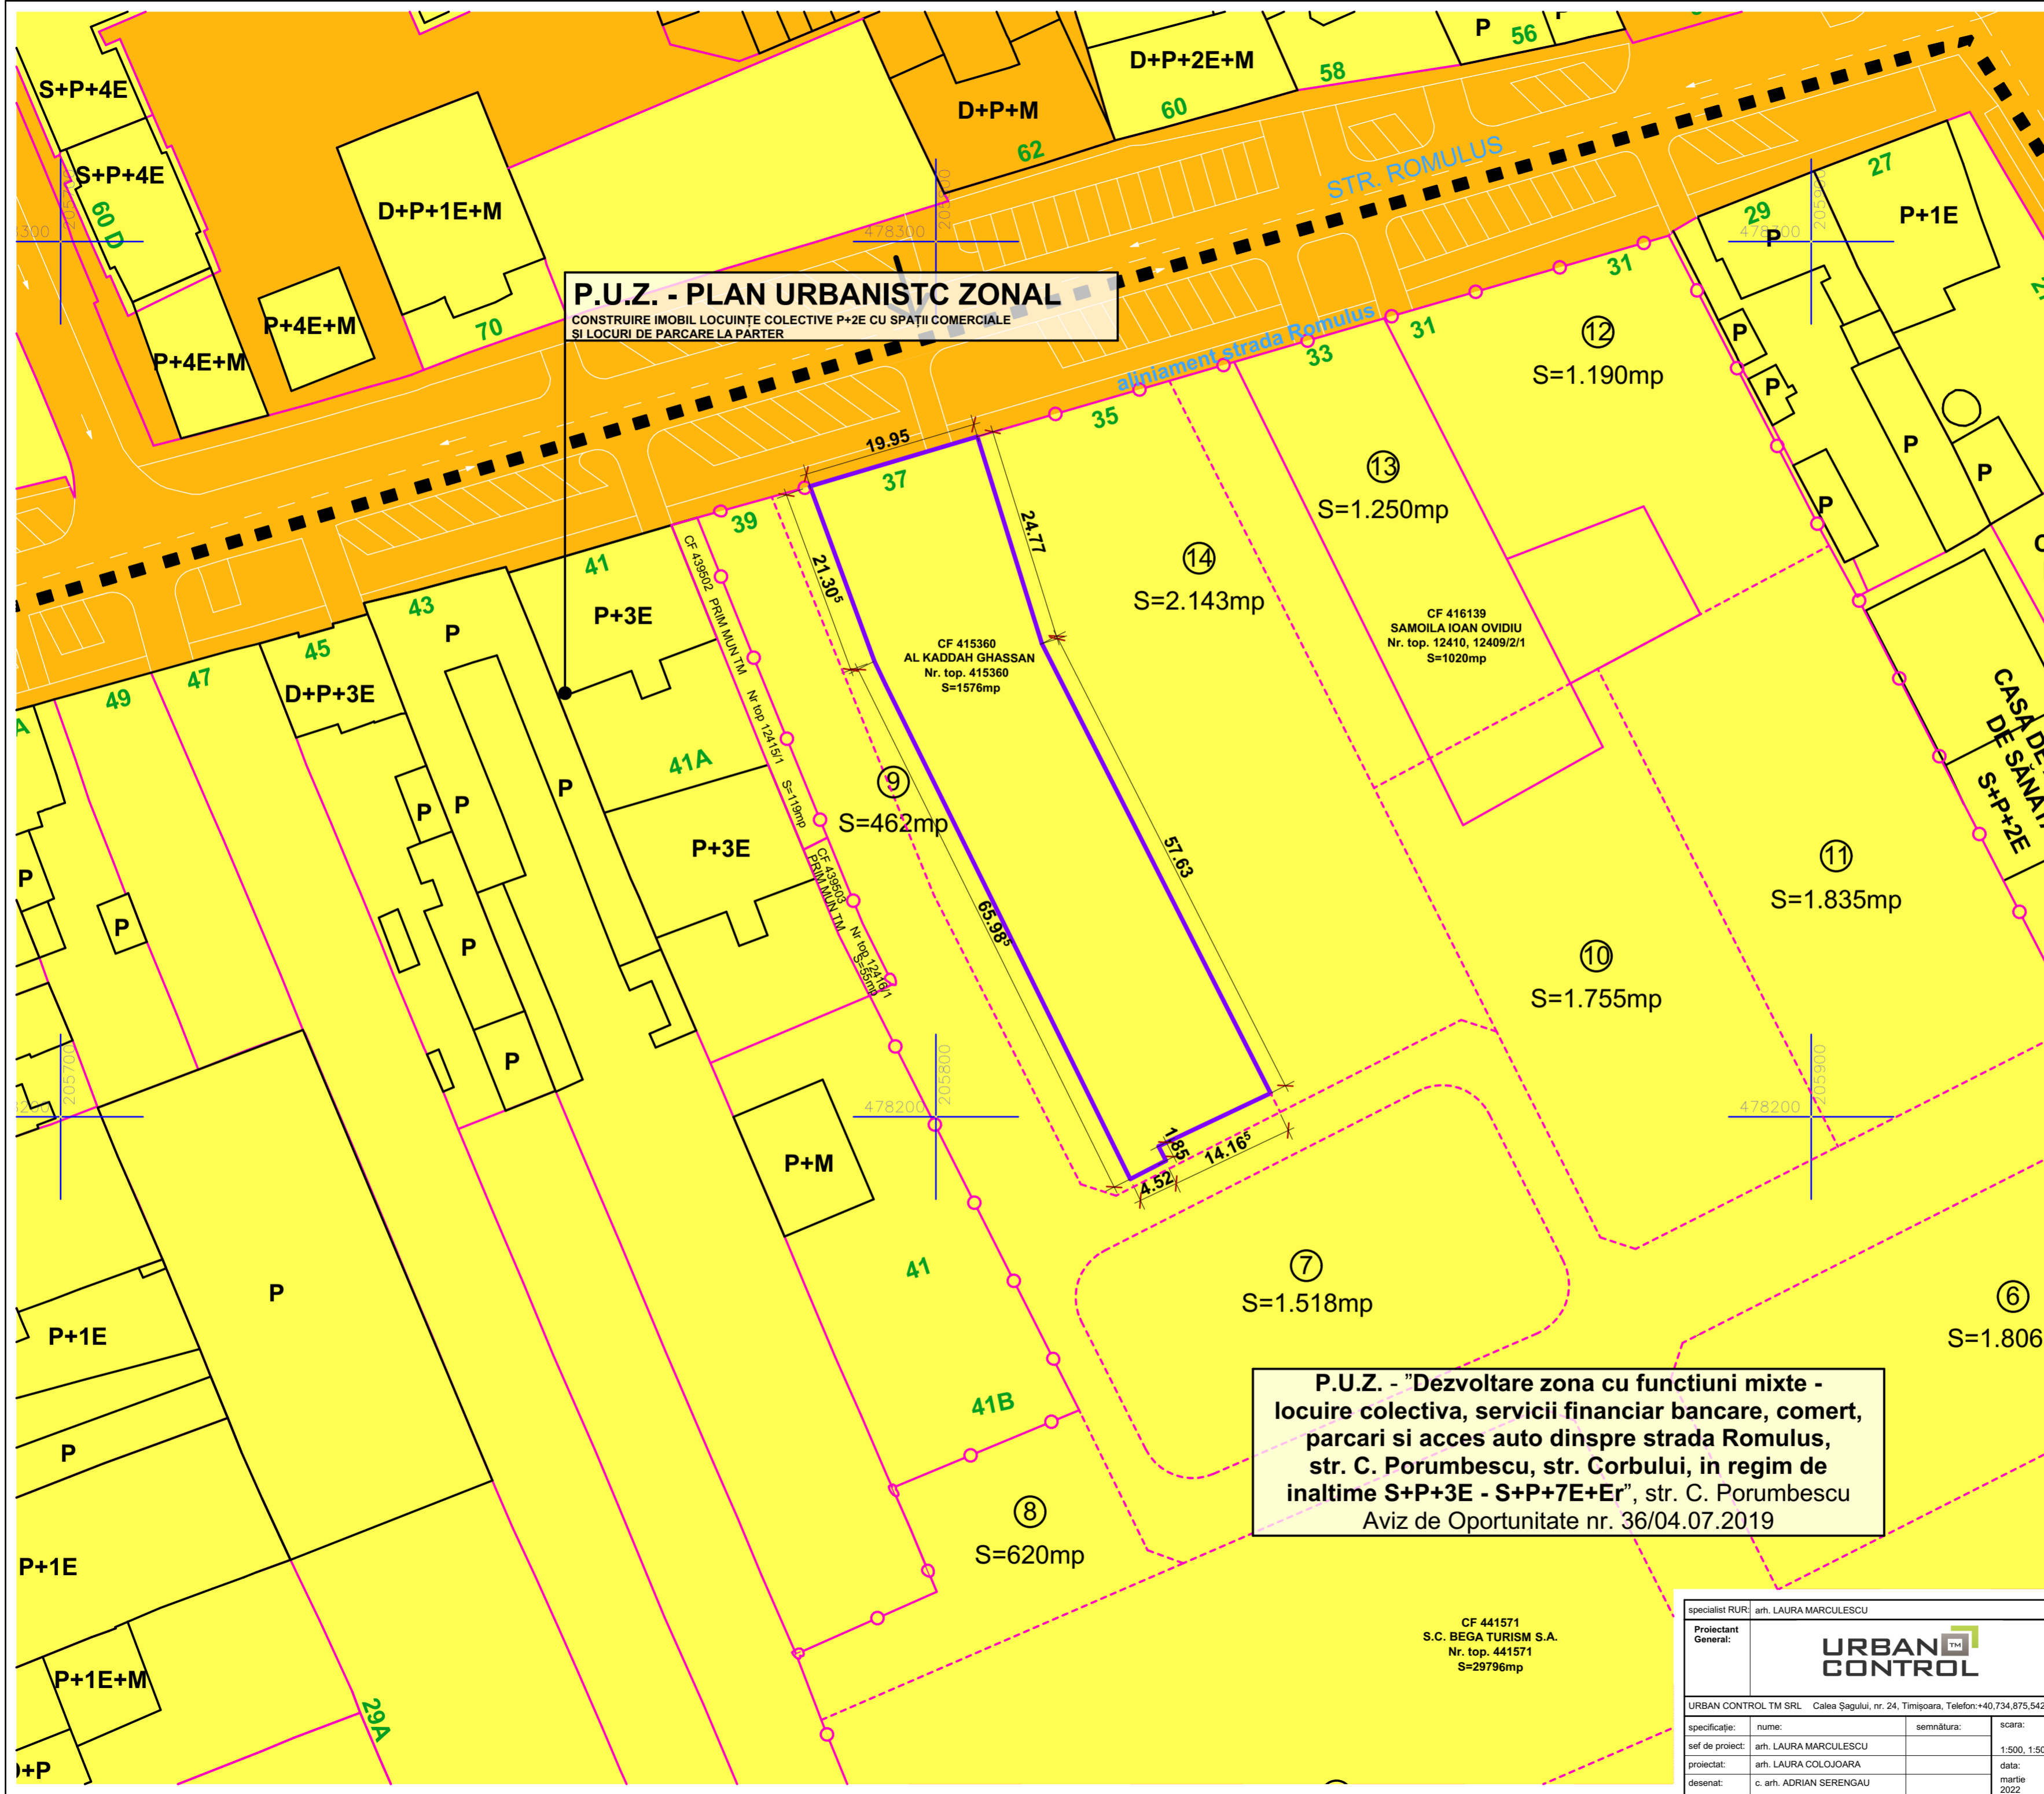

**P.U.Z. - "Dezvoltare zona cu functiuni mixte -
 locuire colectiva, servicii financiar bancare, comert,
 parcar si acces auto dinspre strada Romulus,
 str. C. Porumbescu, str. Corbului, in regim de
 inaltime S+P+3E - S+P+7E+Er", str. C. Porumbescu
 Aviz de Oportunitate nr. 36/04.07.2019**

CF 441571
 S.C. BEGA TURISM S.A.
 Nr. top. 441571
 S=29796mp

specialist RUR:	arh. LAURA MARCULESCU		
Proiectant General:			
URBAN CONTROL TM SRL, Calea Șagului, nr. 24, Timișoara, Telefon: +40.734.875.542			
specificație:	nume:	semnătura:	scara:
sef de proiect:	arh. LAURA MARCULESCU		1:500, 1:5000
proiectat:	arh. LAURA COLOJOARA		data: martie 2022
desenat:	c. arh. ADRIAN SERENGAU		

beneficiar:	S.C. EUROGULF RO S.R.L.	nr. proiect:	29/2018
amplasament:	jud. Timiș, mun. Timișoara, str. Romulus, nr. 37, C.F. 415360	faza:	P.U.Z.
titlu proiect: CONSTRUIRE IMOBIL LOCUINTE COLECTIVE P+2E CU SPAȚII COMERCIALE ȘI LOCURI DE PARCARE LA PARTER		nr. planșă:	U05
PROPRIETATEA ASUPRA TERENURILOR			

