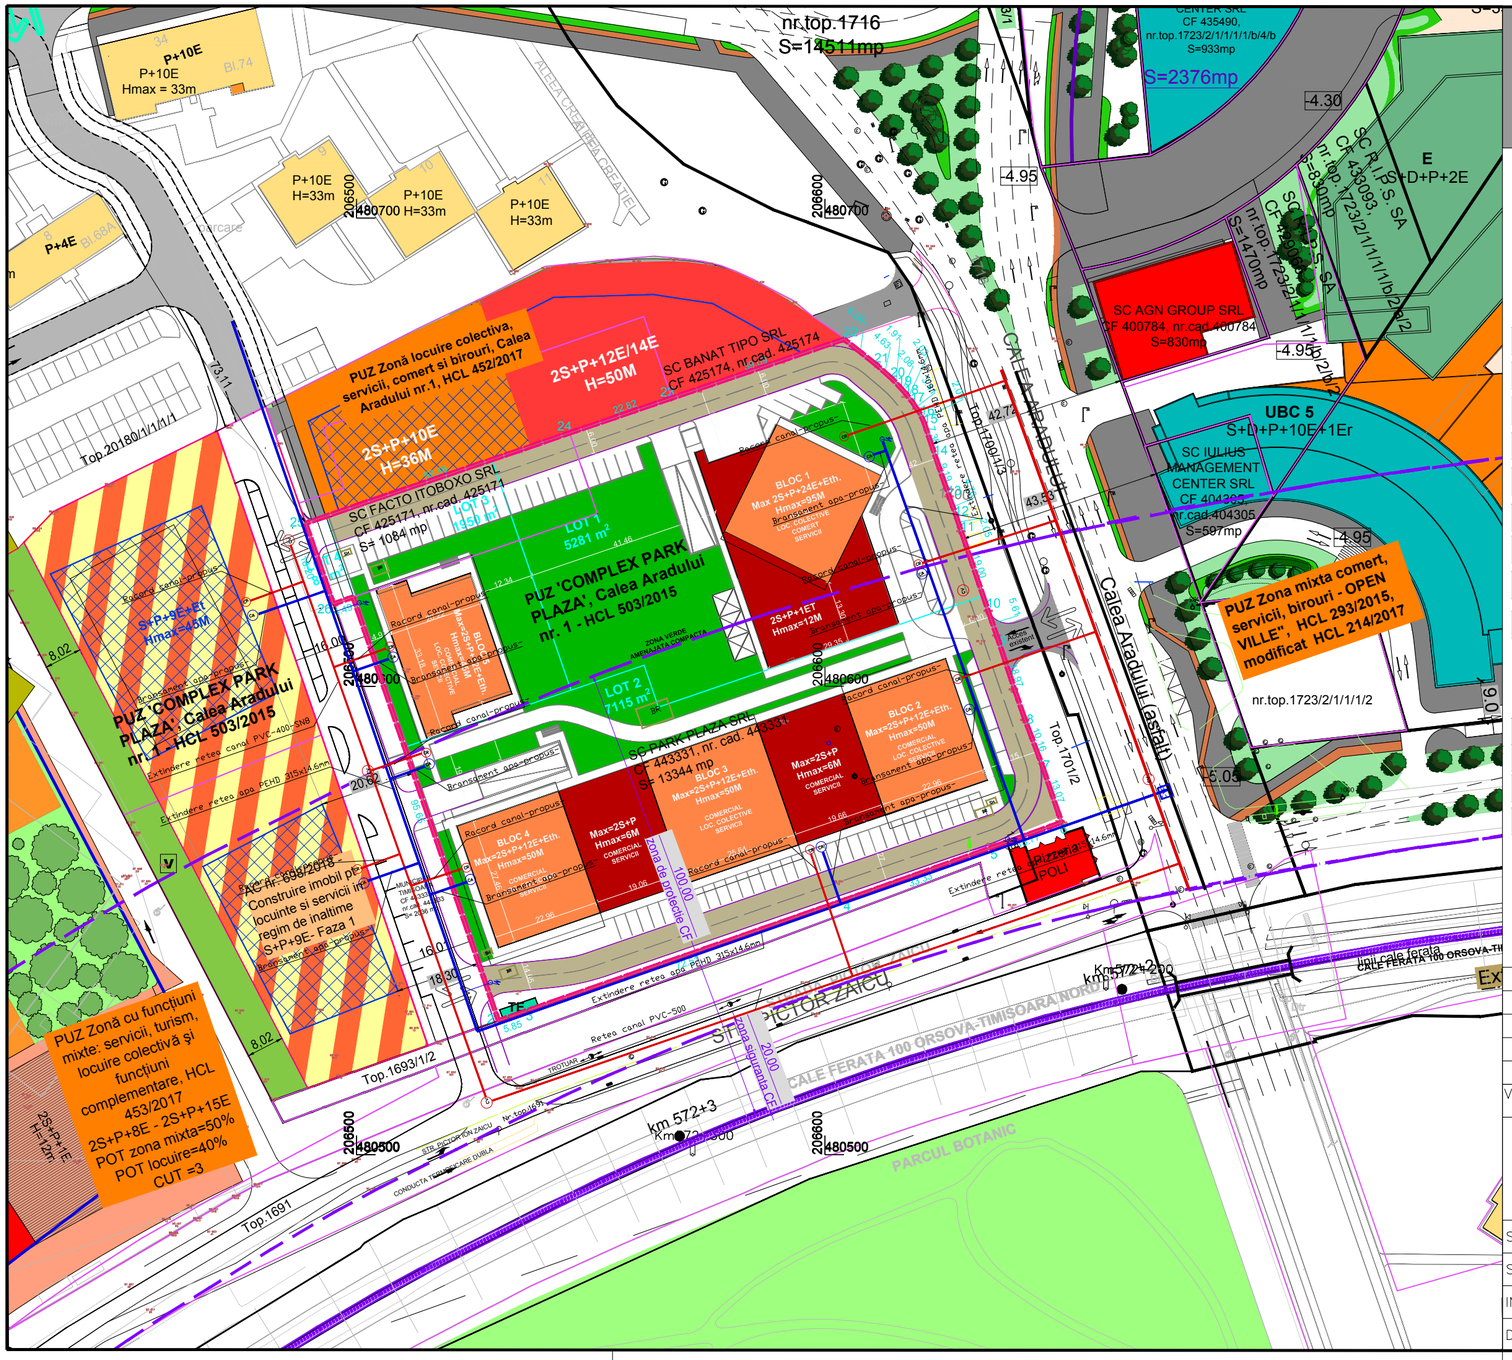

PLAN URBANISTIC ZONAL
Modificare PUZ aprobat prin HCL nr. 503/2015

Timisoara, Calea Aradului nr. 1

REGLEMENTARI EDILITARE

LEGENDA

- Limita zona studiata
- Limite proprietate
- Limite parcele propuse
- Zona de protectie CF=100m/ siguranta CF=20m
- Constructii locuire existente
- Constructii servicii, comert, birouri,
- Constructii industriale existente
- Constructii edilitare existente
- Zona drumuri publice reglementata

LEGENDA MOBILARE

- Constructii mixte propuse: servicii, hotel, comert, locuire
- Circulatii / alei carosabile interioare propuse
- Zone verzi propuse
- Accese propuse

- BR — Bazin retentie
- CR — Camin de racord
- SH — Separator de hidrocarburi
- CA — Camin de apometru
- CV — Camin de vizitare
- Rigola colectoare apa uzata
- Canal menajer
- Canal pluvial
- Retea electrica
- Retea apa rece
- Retea gaz
- Hidrant de incendiu

VERIFICATOR/ EXPERT	NUME	SEMNATURA	CERINTA	REFERAT/EXPERTIZA NR./DATA

PILOT TEAM
proiectare pentru constructii
Str. 3 August 1919 nr. 19 ap. 2A, Timisoara

SPECIFICATIE	NUME	SEMNATURA	scara:
SEF PROIECT	Arh. Laura Marculescu		1: 1000
INTOCMIT	ing. Alex.FILIPOVIC		data:
DESENAT	ing.col.Nicolae NISTOR		05.2020

Beneficiar: SC FRI-EL REAL ESTATE SRL

Proiect nr. 14.09/180/2018

Amplasament: Timisoara, Calea Aradului nr. 1

Faza: P.U.Z.

Obiect: Modificare PUZ aprobat prin HCL nr. 503/2015

Rev. 1

Titlu plansa: REGLEMENTARI EDILITARE

Plansa nr. 03 ED