


P.U.Z. Funcțiuni mixte: comerț, servicii, depozitare și producție nepoluantă

Extravilan Timișoara, Jud. Timiș, C.F. nr. 419151, C.F. nr. 419152, C.F. nr. 419153, C.F. nr. 419154

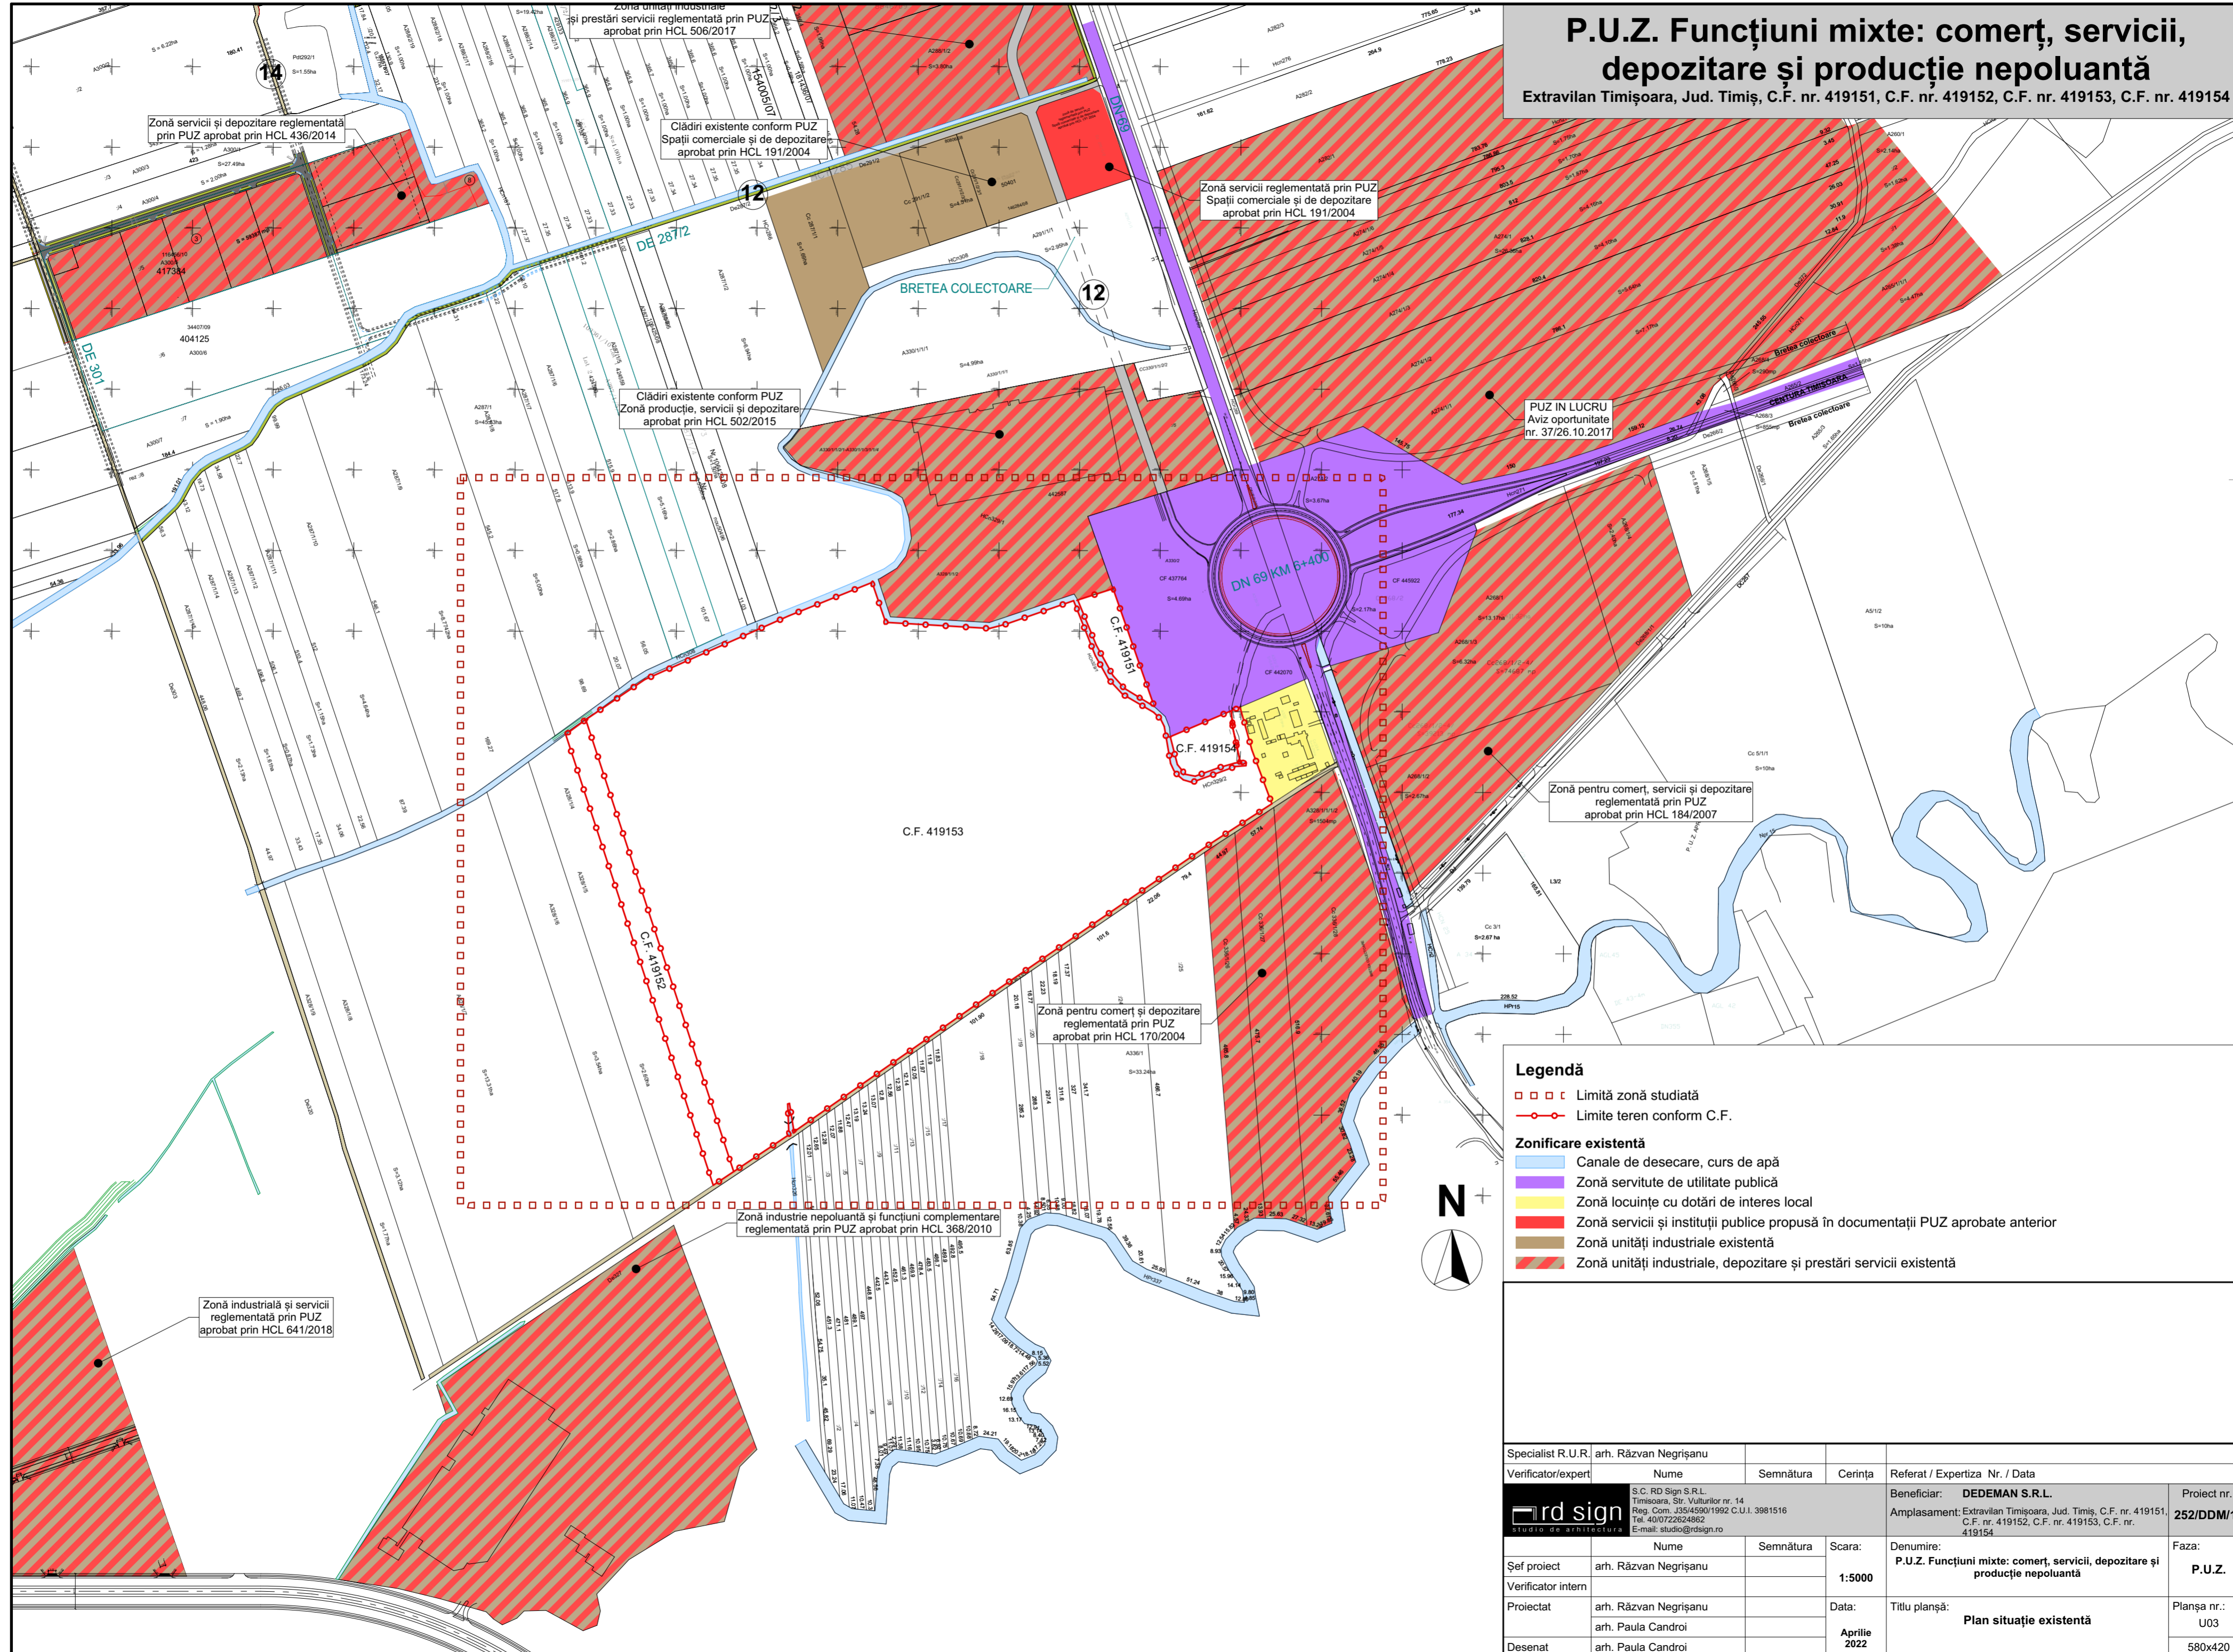

Legendă

- □ □ □ Limită zonă studiată
- — — — — Limite teren conform C.F.
- Zonificare existentă**
- Canale de desecare, curs de apă
- Zonă servitute de utilitate publică
- Zonă locuințe cu dotări de interes local
- Zonă servicii și instituții publice propusă în documentații PUZ aprobate anterior
- Zonă unități industriale existente
- Zonă unități industriale, depozitare și prestări servicii existente



Specialist R.U.R.	arh. Răzvan Negrișanu		
Verificator/expert	Nume	Semnătura	Cerința
S.C. RD Sign S.R.L. Timișoara, Str. Viitorilor nr. 14 Reg. Com. J35/4590/1992 C.U.I. 3981516 Tel. 40/0722624862 E-mail: studio@rdsign.ro			
Referat / Expertiza Nr. / Data			Beneficiar: DEDEMAN S.R.L.
Amplasament: Extravilan Timișoara, Jud. Timiș, C.F. nr. 419151, C.F. nr. 419152, C.F. nr. 419153, C.F. nr. 419154			Proiect nr.: 252/DDM/19
Șef proiect	arh. Răzvan Negrișanu	Semnătura	Scara: 1:5000
Verificator intern	arh. Răzvan Negrișanu	Semnătura	Denumire: P.U.Z. Funcțiuni mixte: comerț, servicii, depozitare și producție nepoluantă
Proiectat	arh. Paula Candroi	Semnătura	Data: Aprilie 2022
Desenat	arh. Paula Candroi	Semnătura	Faza: P.U.Z.
Titlu planșă: Plan situație existentă			Planșa nr.: U03
			580x420