

# P.U.Z. - Locuinte colective si functiuni complementare

Strada Paul Constantinescu nr 48 si nr. 10B , CF nr. 452746, CF nr. 425113, Timișoara


## LEGENDĂ

### DELIMITĂRI ȘI SIMBOLURI

- Limită de proprietate a terenurilor ce fac obiectul P.U.Z.
- Limite imobile conform ridicării topografice
- Limită clădiri ce vor fi demolate

### ZONIFICARE EXISTENT

- Zonă rezidențială locuințe individuale
- Zonă rezidențială locuințe colective
- Zonă rezidențială propusă prin PUZ aprobat prin HCL 184/2003
- Zonă servicii
- Zonă spații verzi
- Zonă de plantație pentru protecție față de fosta zonă industrială propusă prin PUZ aprobat prin HCL 184/2003
- Zonă căi de circulație rutieră și amenajări aferente
- Zonă sportivă și de agrement

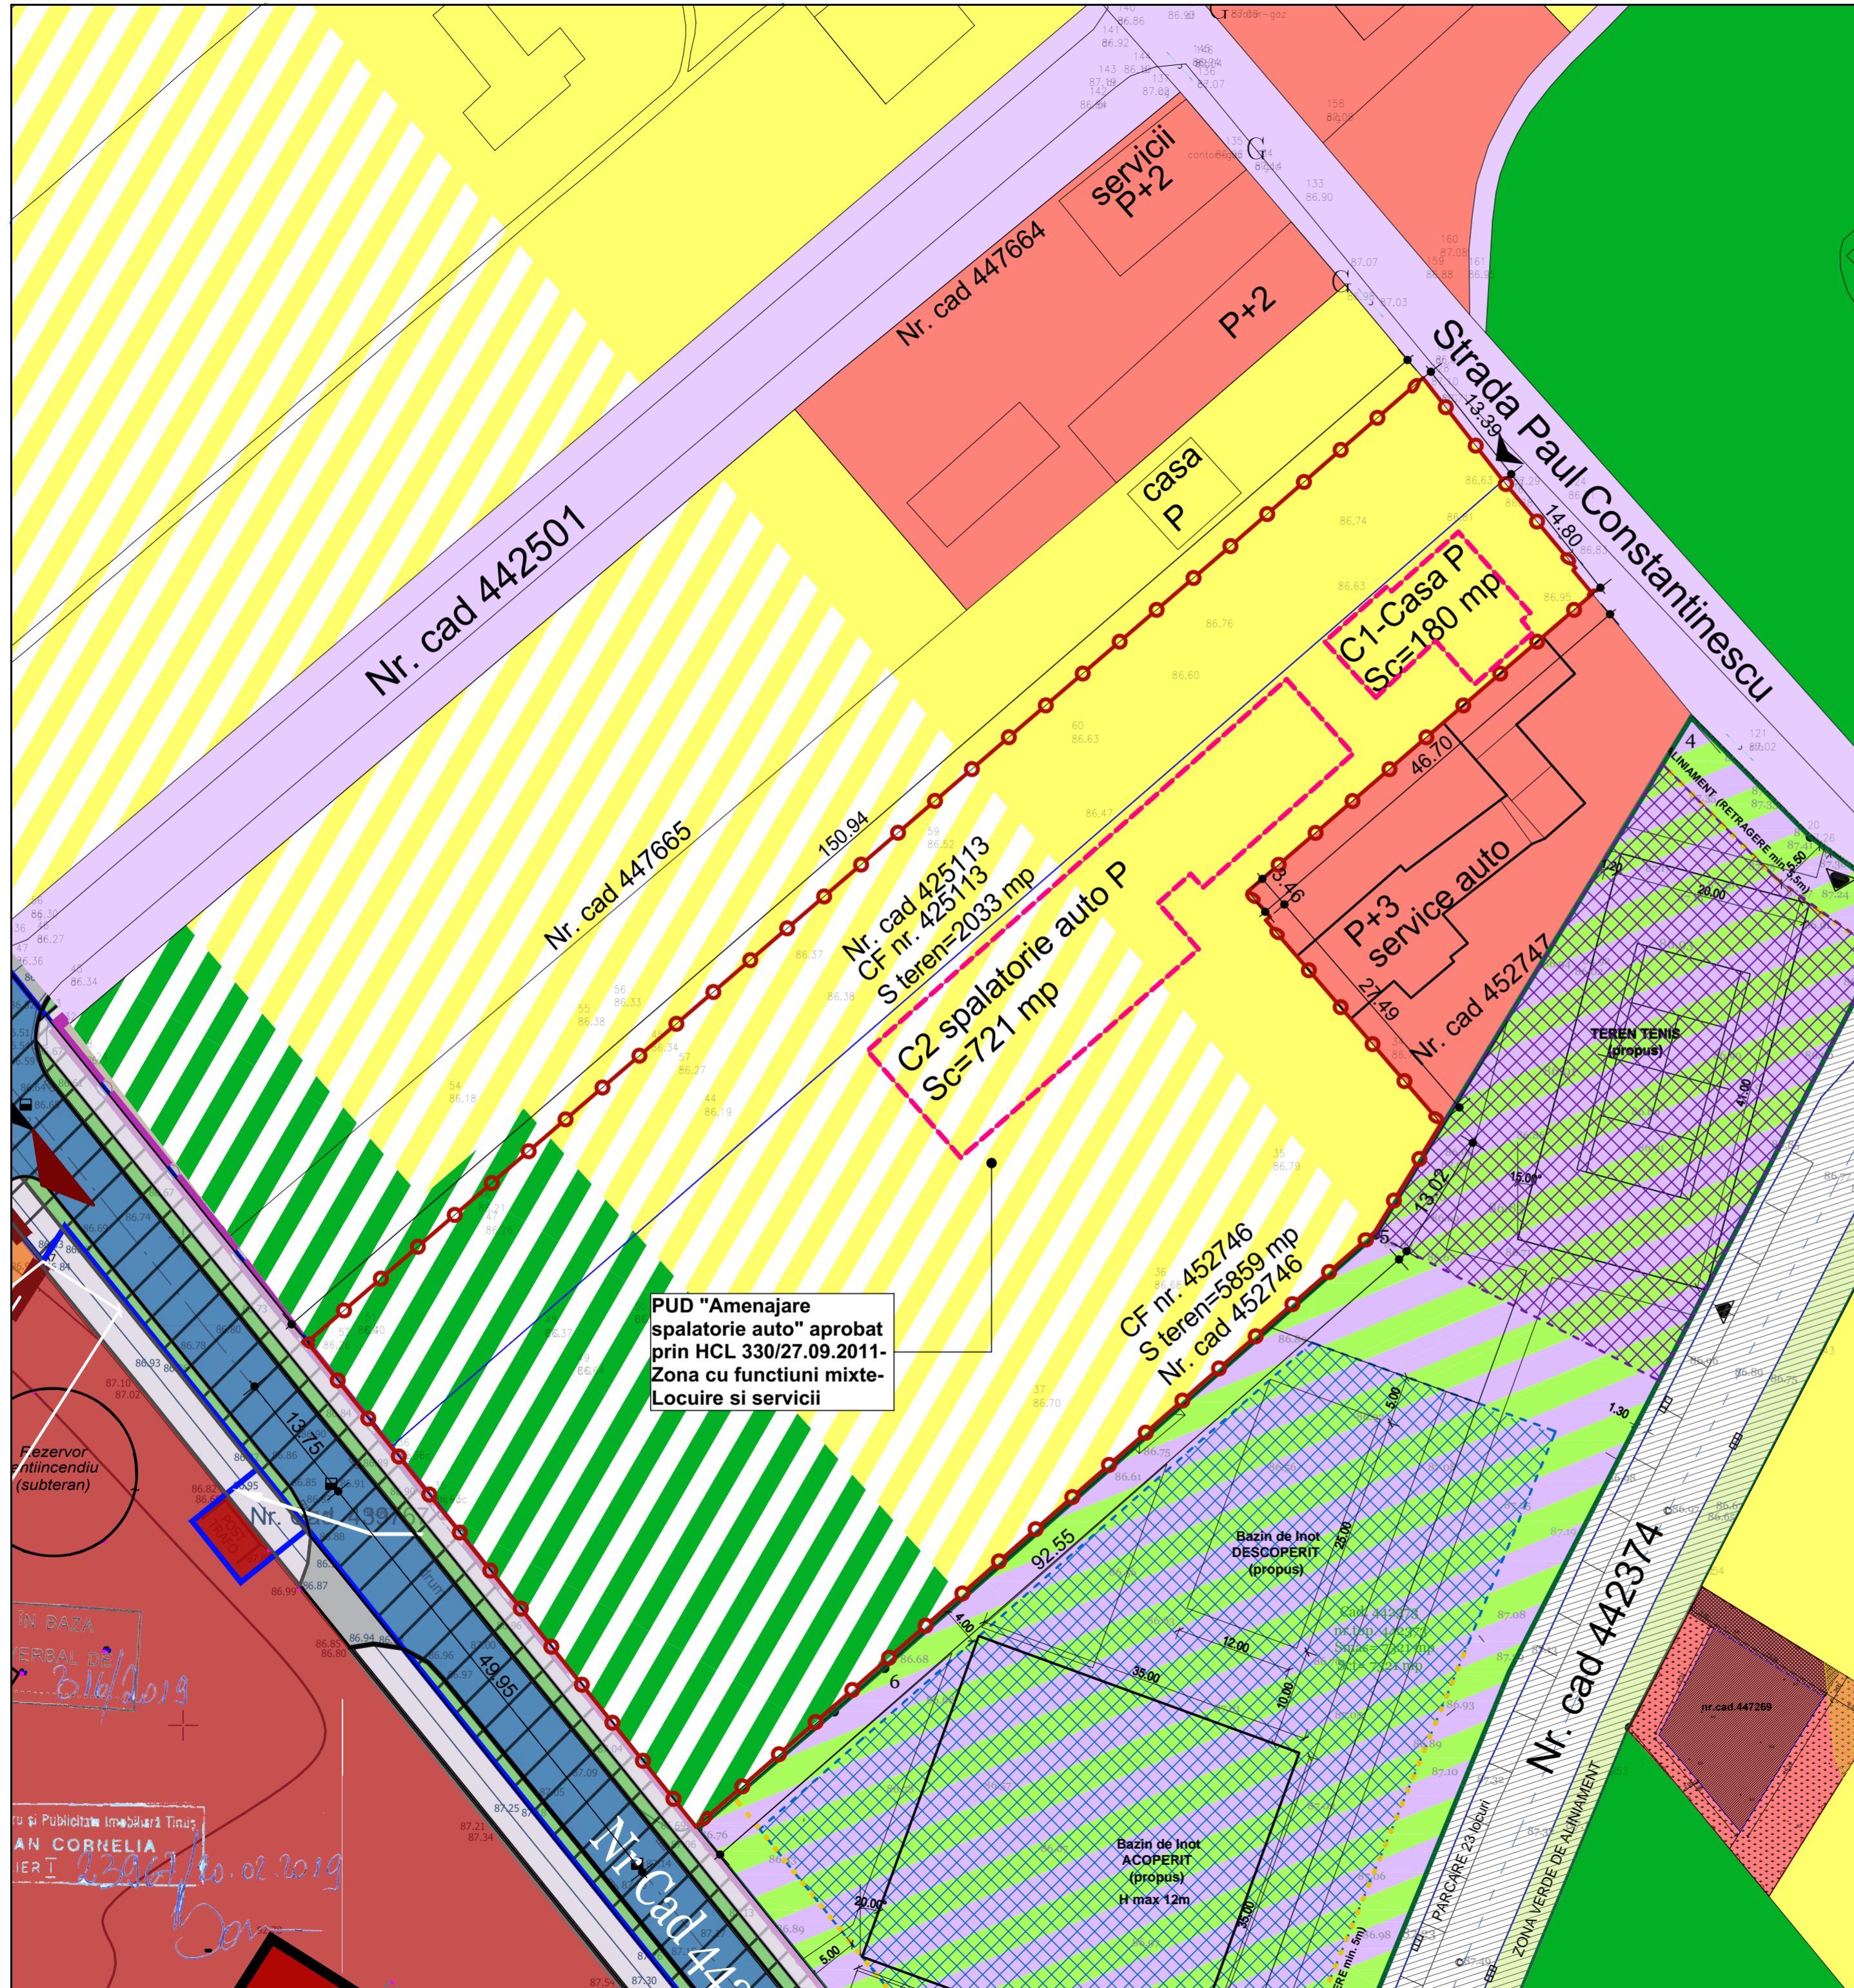

PUD "Amenajare spalatorie auto" aprobat prin HCL 330/27.09.2011- Zona cu functiuni mixte- Locuire si servicii



Specialist R.U.R.	arh. Răzvan Negrișanu			Referat / Expertiza Nr. / Data	
Verificator/expert	Nume	Semnătura	Cerința	Beneficiar: DAM-EXPERT BUILDING SRL, Damian Dorin	Proiect nr.: 345/PDS/21
	S.C. RD Sign S.R.L. Timișoara, Str. Vulturilor nr. 14 Reg. Com. 30544590/1992 C.U.I. 3981516 Tel: 40/0722624862 E-mail: studio@rdsign.ro			Amplasament: Strada Paul Constantinescu nr 48 si nr. 10B , CF nr. 452746, CF nr. 425113, Timișoara	
	Nume	Semnătura	Scara:	Denumire:	Faza:
Șef proiect	arh. Răzvan Negrișanu		1:500	P.U.Z. - Locuinte colective si functiuni complementare	Studiu oportunitate
Verificator intern					
Proiectat	arh. Răzvan Negrișanu		Data:	Titlu planșă:	Planșa nr.: U03
	arh. Laura Stanciu			Plan situatie existenta	
Desenat	arh. Laura Stanciu		Aprilie 2022		420x594