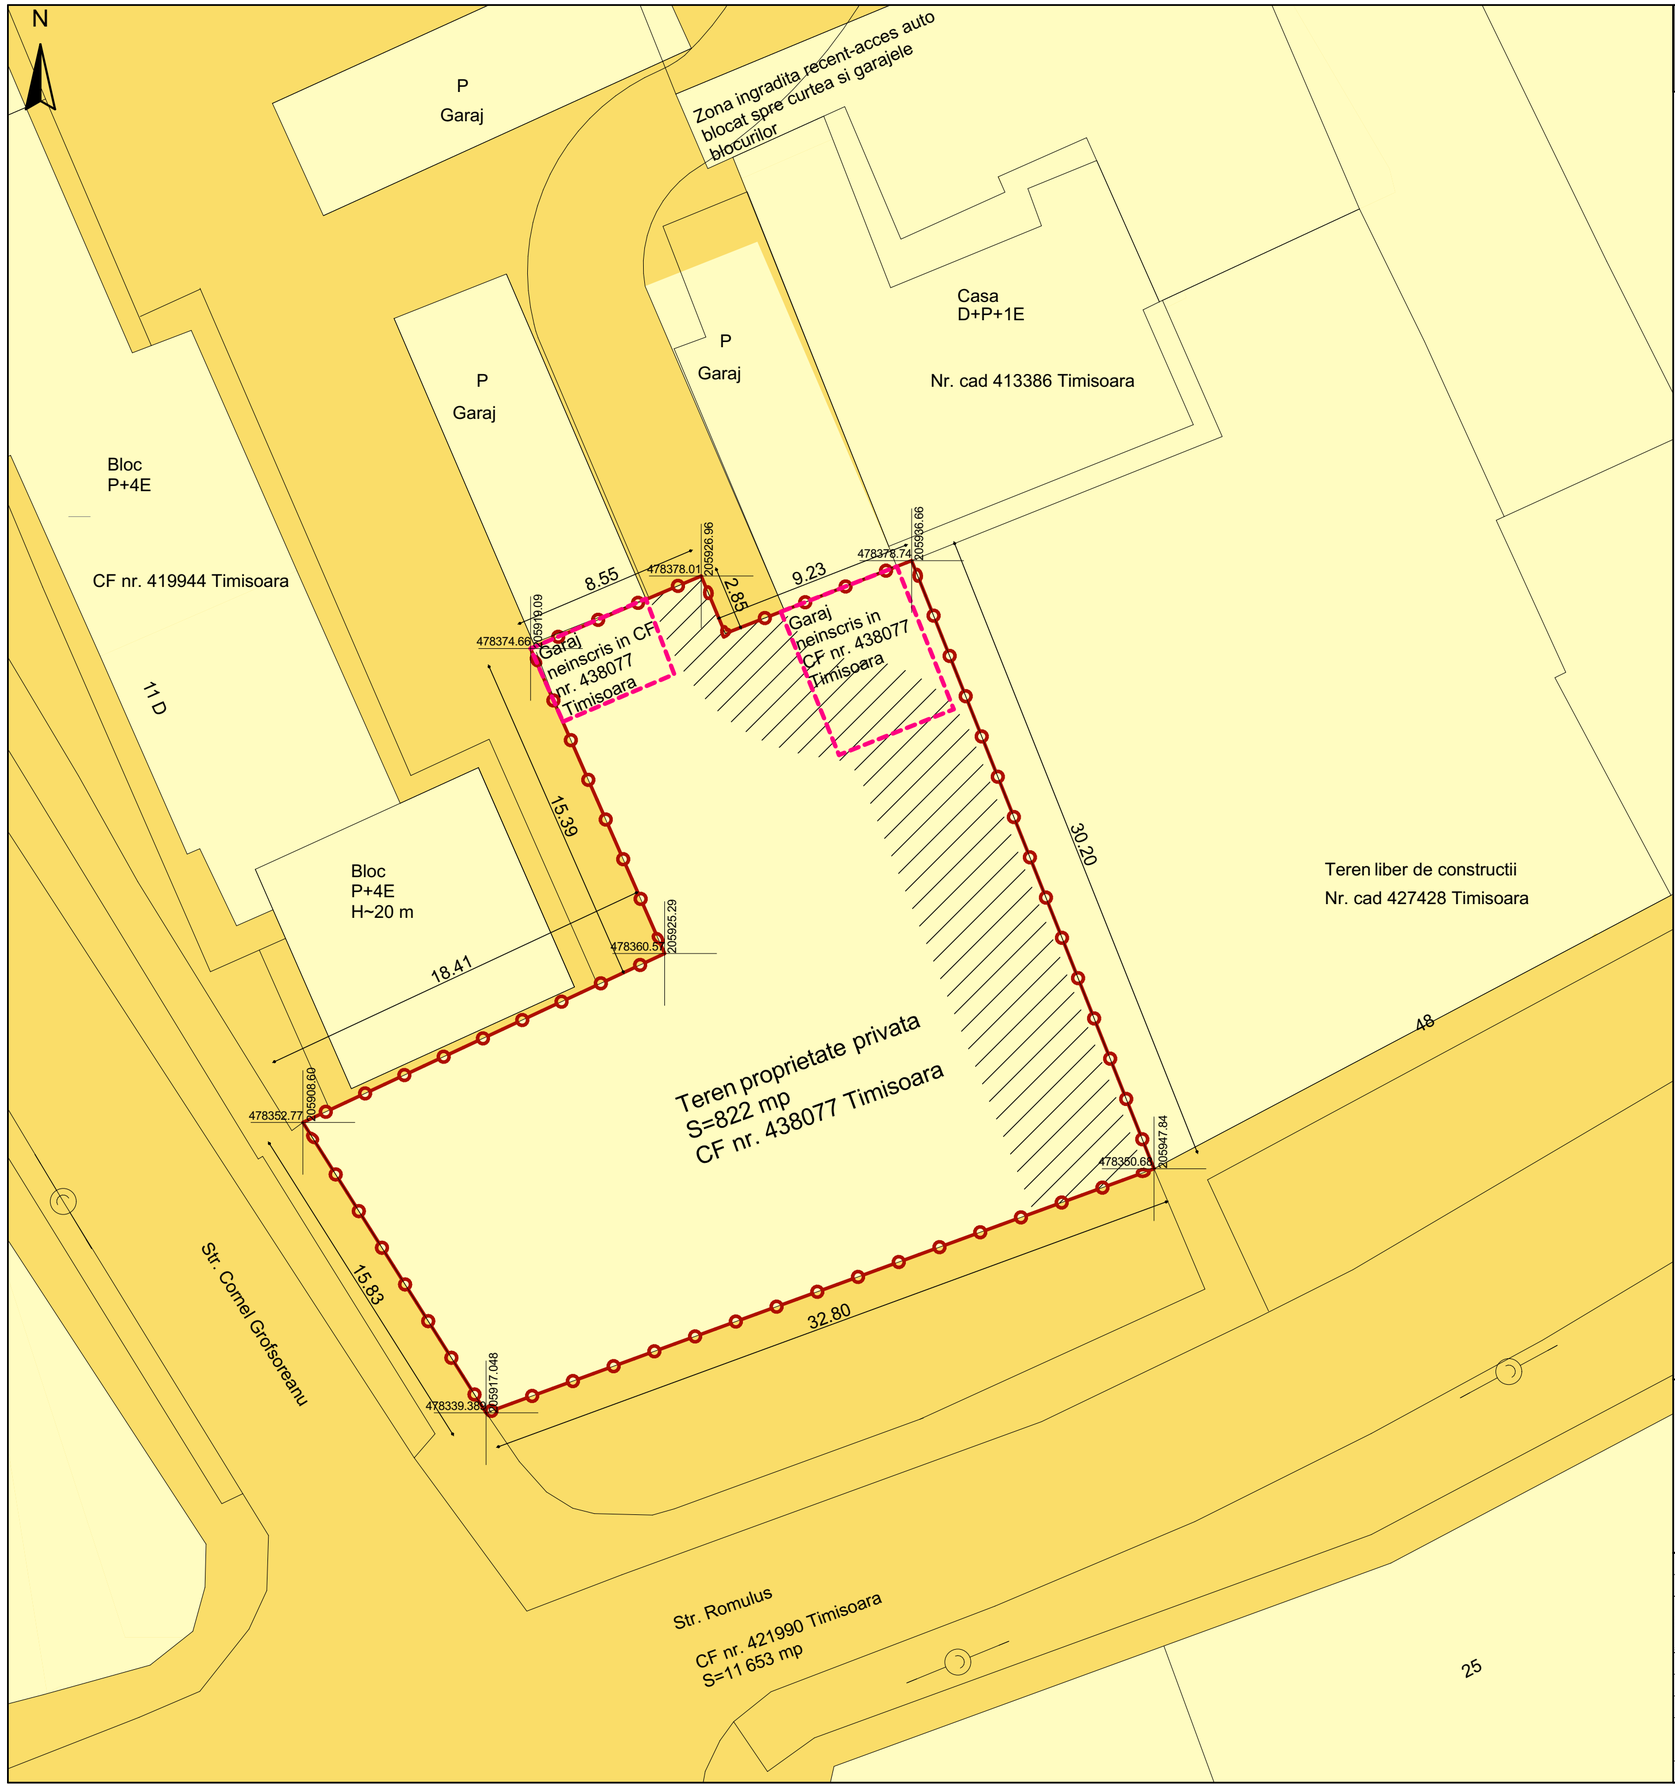

P.U.D. - Construire imobil locuinte si functiuni complementare

Strada Romulus nr. 50, CF nr 438077, Timișoara

LEGENDĂ

DELIMITĂRI ȘI SIMBOLURI

- Limită de proprietate a terenului ce face obiectul P.U.Z.
- Limită clădiri ce vor fi demolate

DESTINAȚIE

- Teren proprietate privată
- Teren din comeniul public al municipiului Timișoara
- Teren proprietate privată cu servitute de trecere in favoarea parcelei CF nr. 419944

Circulația terenurilor

	Existent		Propus	
Terenuri proprietate privată ale persoanelor fizice sau juridice	100%	822 mp	100%	822 mp
Teren proprietate privată ce se intenționează a fi trecut în domeniul public	-	-	-	-
Teren proprietate privată pe care se intenționează a fi facută servitute de trecere în favoarea CF nr. 419944	-	-	22,14%	182 mp
TOTAL	**100%**	**822 mp**	**100%**	**822 mp**

Specialist R.U.R.	arh. Răzvan Negrișanu				
Verificator/expert	Nume	Semnătura	Cerința	Referat / Expertiza Nr. / Data	
SUMSTUDIO PLAN S.R.L. TIMIȘOARA, Str. Mihail Sadoveanu nr. 7 J 35/4219/21.10.2021 CUI 45095558 tel 0743091859 sumstudioplan@gmail.com				Beneficiar: **Siminic Alfred-Iuliu, Siminic Amanda Izabela, Siminic Alfred, Siminic Iulia** Amplasament: Strada Romulus nr. 50, CF nr 438077, Timișoara	Proiect nr.: **2/SIP/2022**
	Nume	Semnătura	Scara: **1:200**	Denumire: **P.U.D. - Construire imobil locuinte si functiuni complementare**	Faza: **P.U.D.**
Șef proiect	arh. Valentin Sumanariu				
Verificator intern					
Proiectat	arh. Daniela Negrișanu		Data: **martie 2022**	Titlu planșă: **Obiective de utilitate publica**	Planșa nr.: U05
	arh. Laura Stanciu				
Desenat	arh. Laura Stanciu				420x594