


PLAN URBANISTIC ZONAL
ZONA SERVICII SI DEPOZITARE
EXTRAVILIAN TIMISOARA
-REGLEMENTARI URBANISTICE-

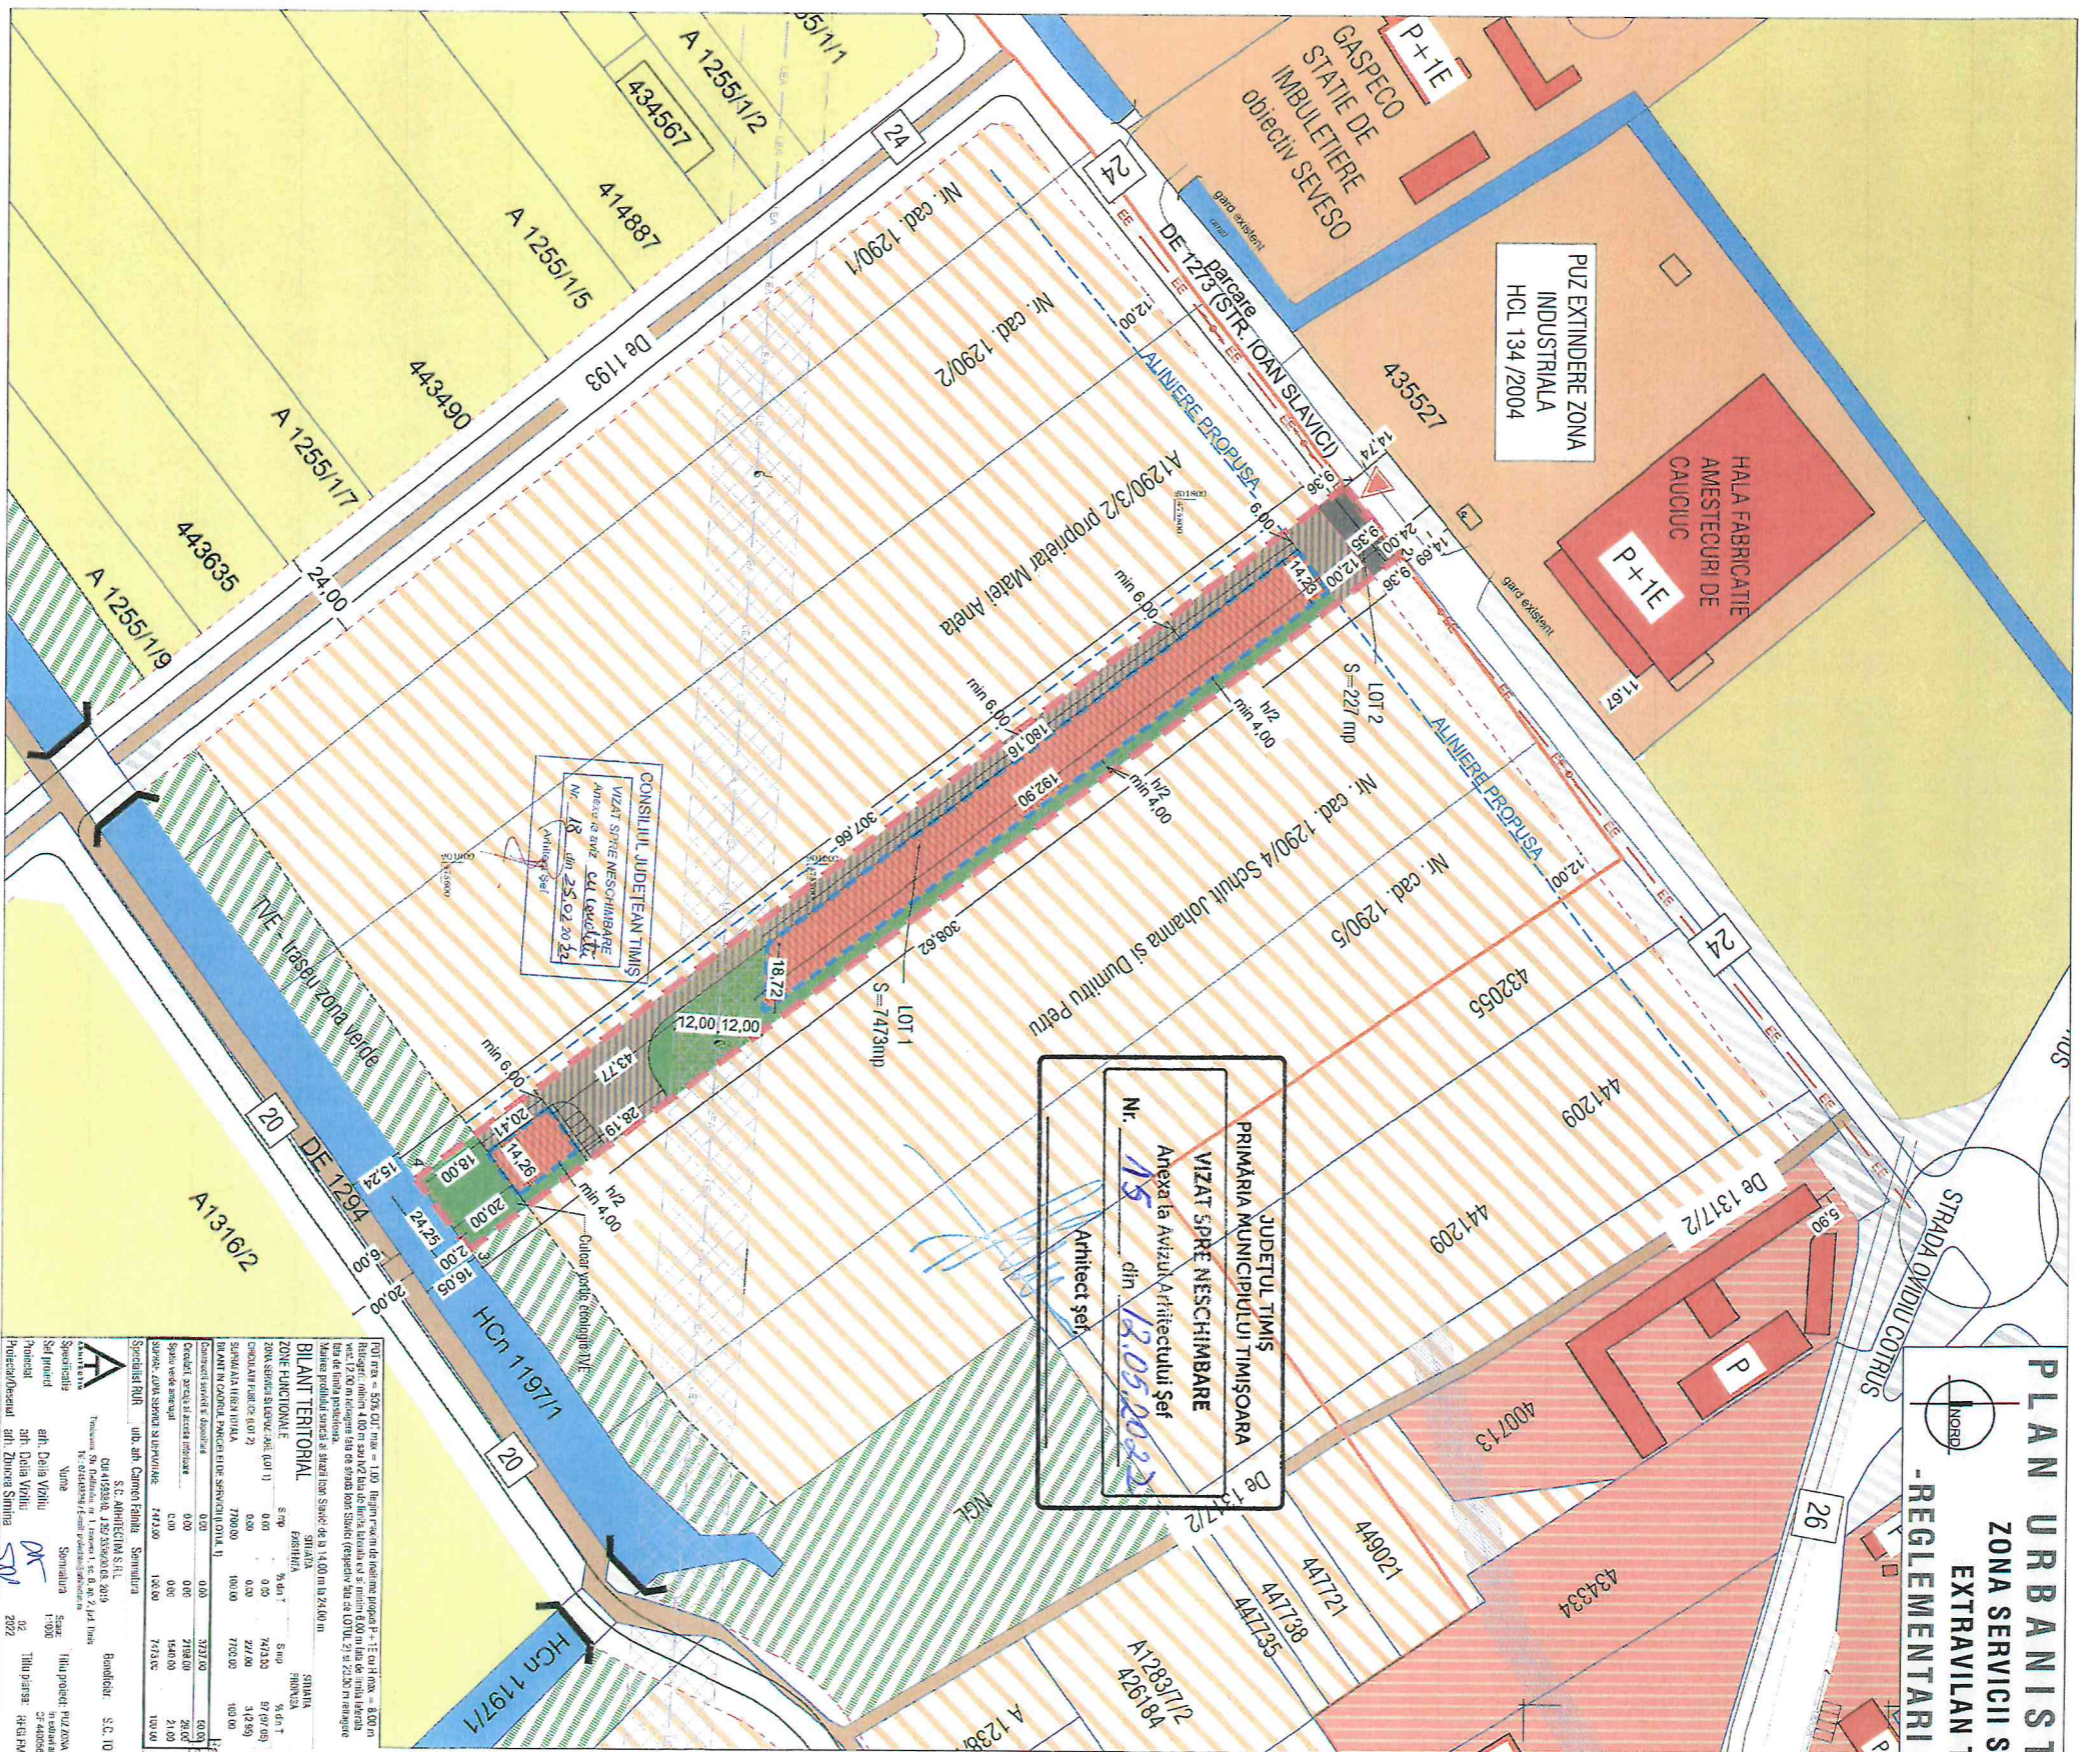

JUDETUL TIMIS
 PRIMARIA MUNICIPALITATI TIMISOARA
 VIZAT SPRE NESCHEIMBARE
 Anexa la Avizul Arhitectului Șef
 Nr. 15 din 18.05.2022
 Arhitect șef

CONSILIUL JUDETEAN TIMIS
 VIZAT SPRE NESCHEIMBARE
 Anexa de aprobare a
 Nr. 18 din 25.02.2023
 Arhitect Șef






BILANT TERITORIAL


