


PLAN DE SITUATIE
scara 1 : 500

0 2.5m 5m 10m 15m 25m

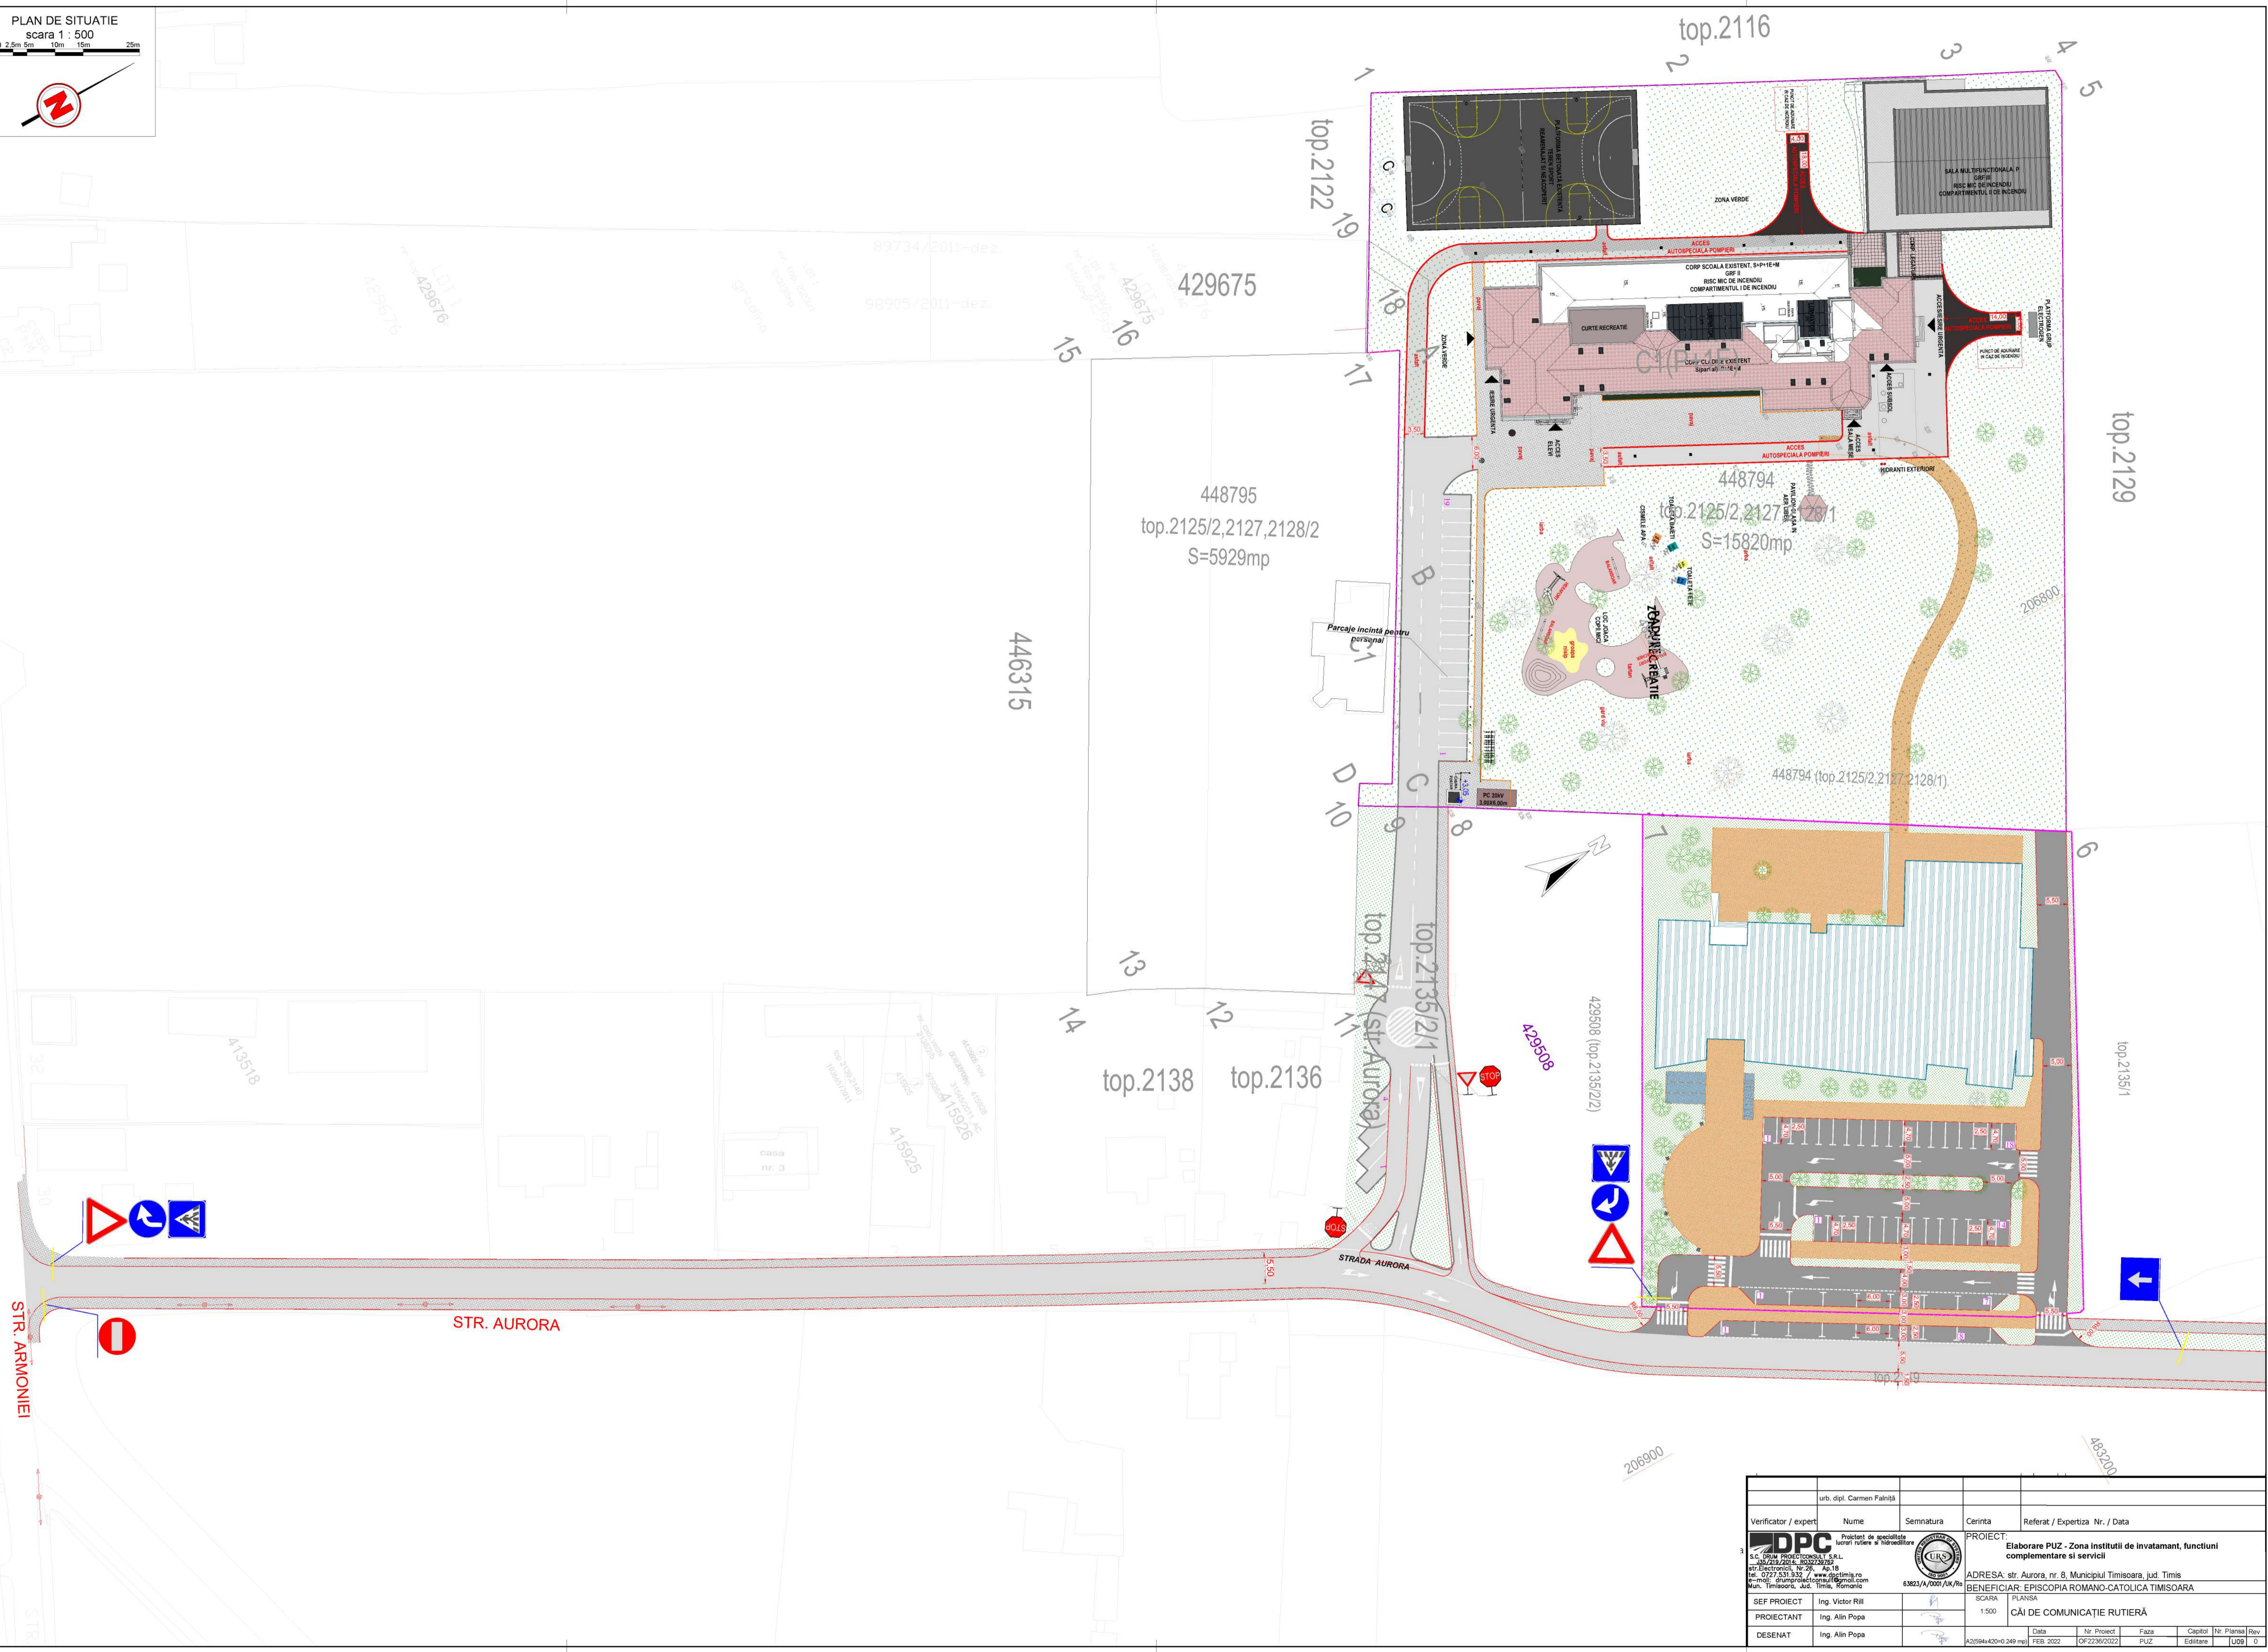

Verificator / expert	urb. dipl. Carmen Fahnță			
Nume		Semnatura	Cerinta	Referat / Expertiza Nr. / Data
DPC PROIECT CONSULT SRL Proiectant de specialitate Activitatea de proiectare si studii S.C. DPC PROIECT CONSULT SRL 467218/2014/0002230/2014 Str. Electrotehnicii, Nr. 29, Ap. 18 Tel. 0727.531.932 / www.dpc.ro E-mail: dpc@proiectconsult.ro Muz. Timisoara, Jud. Timis, Romania		PROIECT: Elaborare PUZ - Zona Institutii de invatamant, functiuni complementare si servicii ADRESA: str. Aurora, nr. 8, Municipiul Timisoara, jud. Timis BENEFICIAR: EPISCOPIA ROMANO-CATOLICA TIMISOARA SCARA: PLANSA 1:500 CAI DE COMUNICATIE RUTIERA		
SEF PROIECT	Ing. Victor Rill			
PROIECTANT	Ing. Alin Popa			
DESEINAT	Ing. Alin Popa			
Data	Nr. Proiect	Faza	Capitol	Nr. Plansa
FEB. 2022	OF 2236/2022	PUZ	Editare	U08_0