P.U.Z. U02

P.U.Z. Dezvoltare zona rezidentiala cu locuinte colective in regim de inaltime S+P+7E, cu spatii comerciale la Parter, parcela 449263, Calea Lugojului, Timisoara.
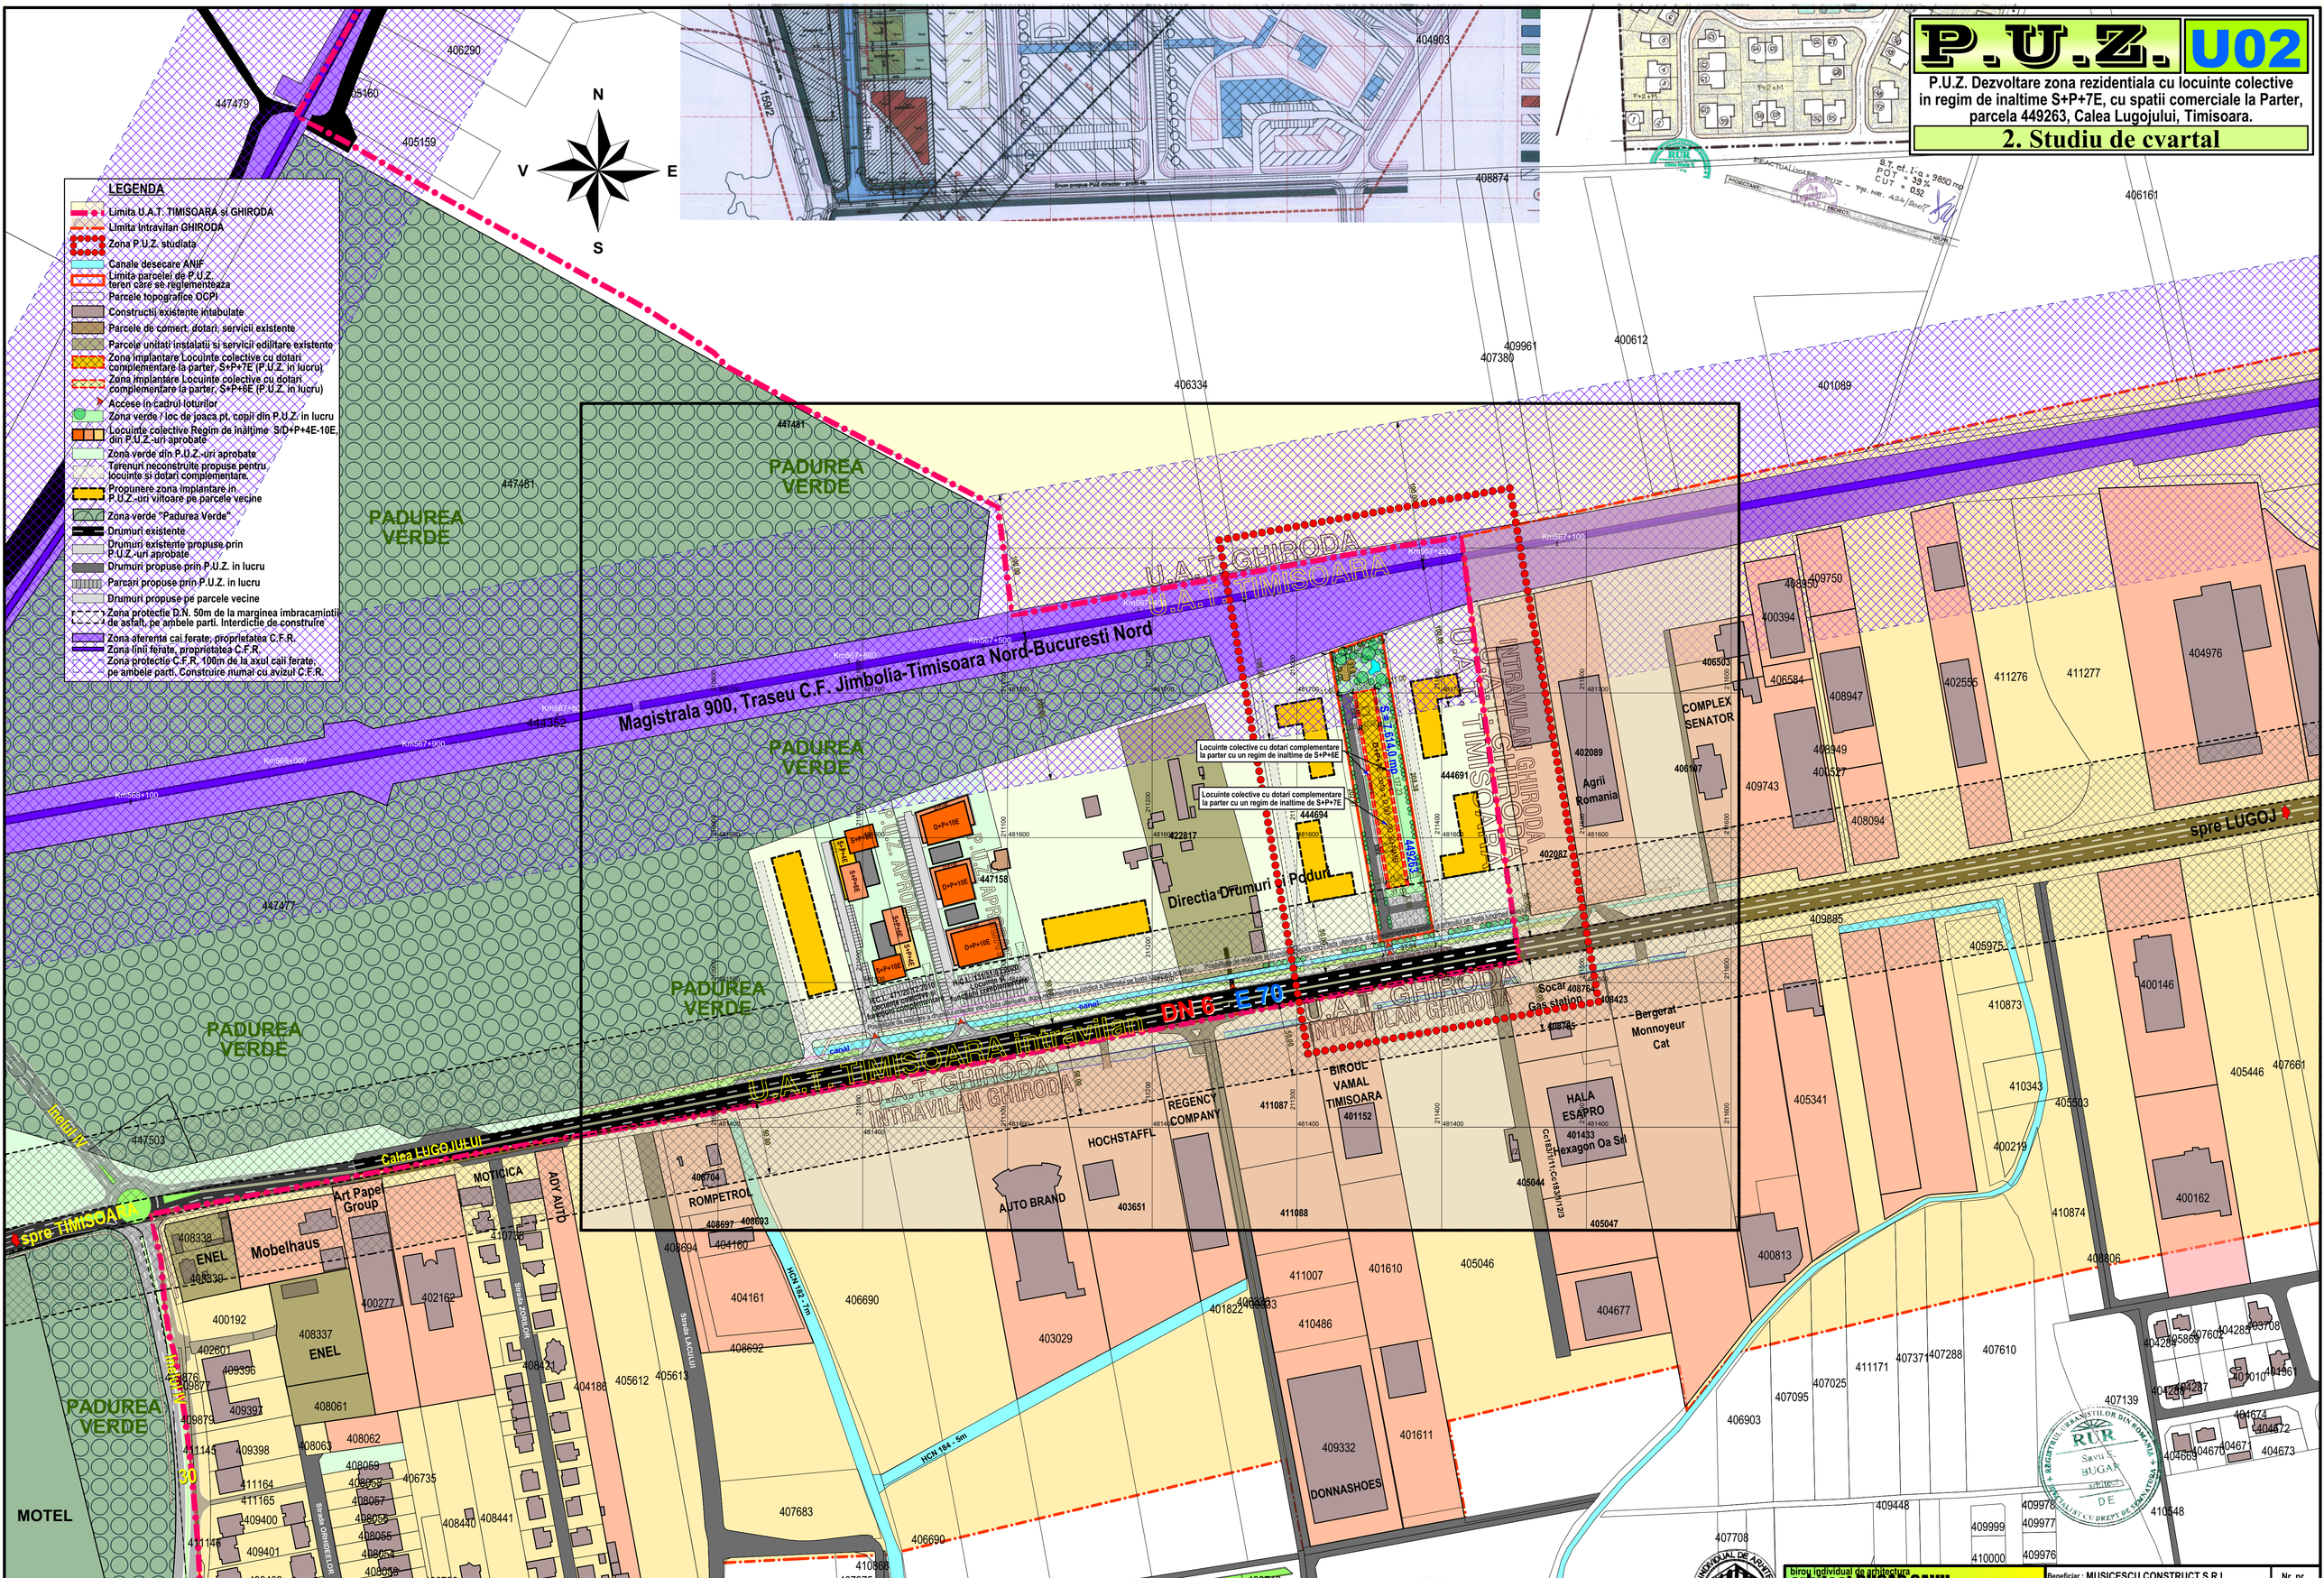
2. Studiu de cvartal