
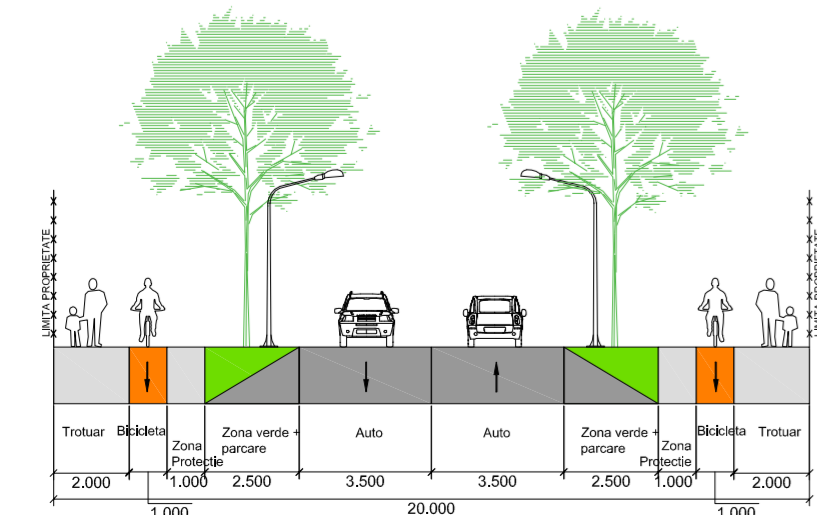



**P.U.Z. - Extindere zonă de servicii medicale și funcțiuni complementare**  
 Municipiul Timișoara, strada Ciprian Porumbescu, CF nr. 448112, CF nr. 451448, CF nr. 452473, CF nr. 423595, CF nr. 408586, CF nr. 452274, CF nr. 423374, CF nr. 451618

- LEGENDĂ**  
**DELIMITĂRI ȘI SIMBOLURI**
- Limită zonă studiată
  - Limită de proprietate a terenurilor ce fac obiectul P.U.Z.
  - Limită de proprietate parcele din cadrul terenului ce face obiectul P.U.Z.
  - Limite imobile
  - Limite parcele vecine
  - Acces auto și pietonal
  - Profil de drum existent


- ZONIFICARE** (conform PUG Timișoara propus în curs de avizare - Etapa 3 - prin H.C.L. 428/30.07.2013)
- Zonă locuințe cu dotări de interes local
  - Zonă mixtă locuințe și servicii
  - URBANIZARE
  - Zonă activități economice
  - Zonă clădiri industriale/depozitare
  - Educație
  - Sănătate
  - Administrație
  - Protecție și asistență socială
  - Culte
  - Zonă gospodărie comunală
  - Cimitir

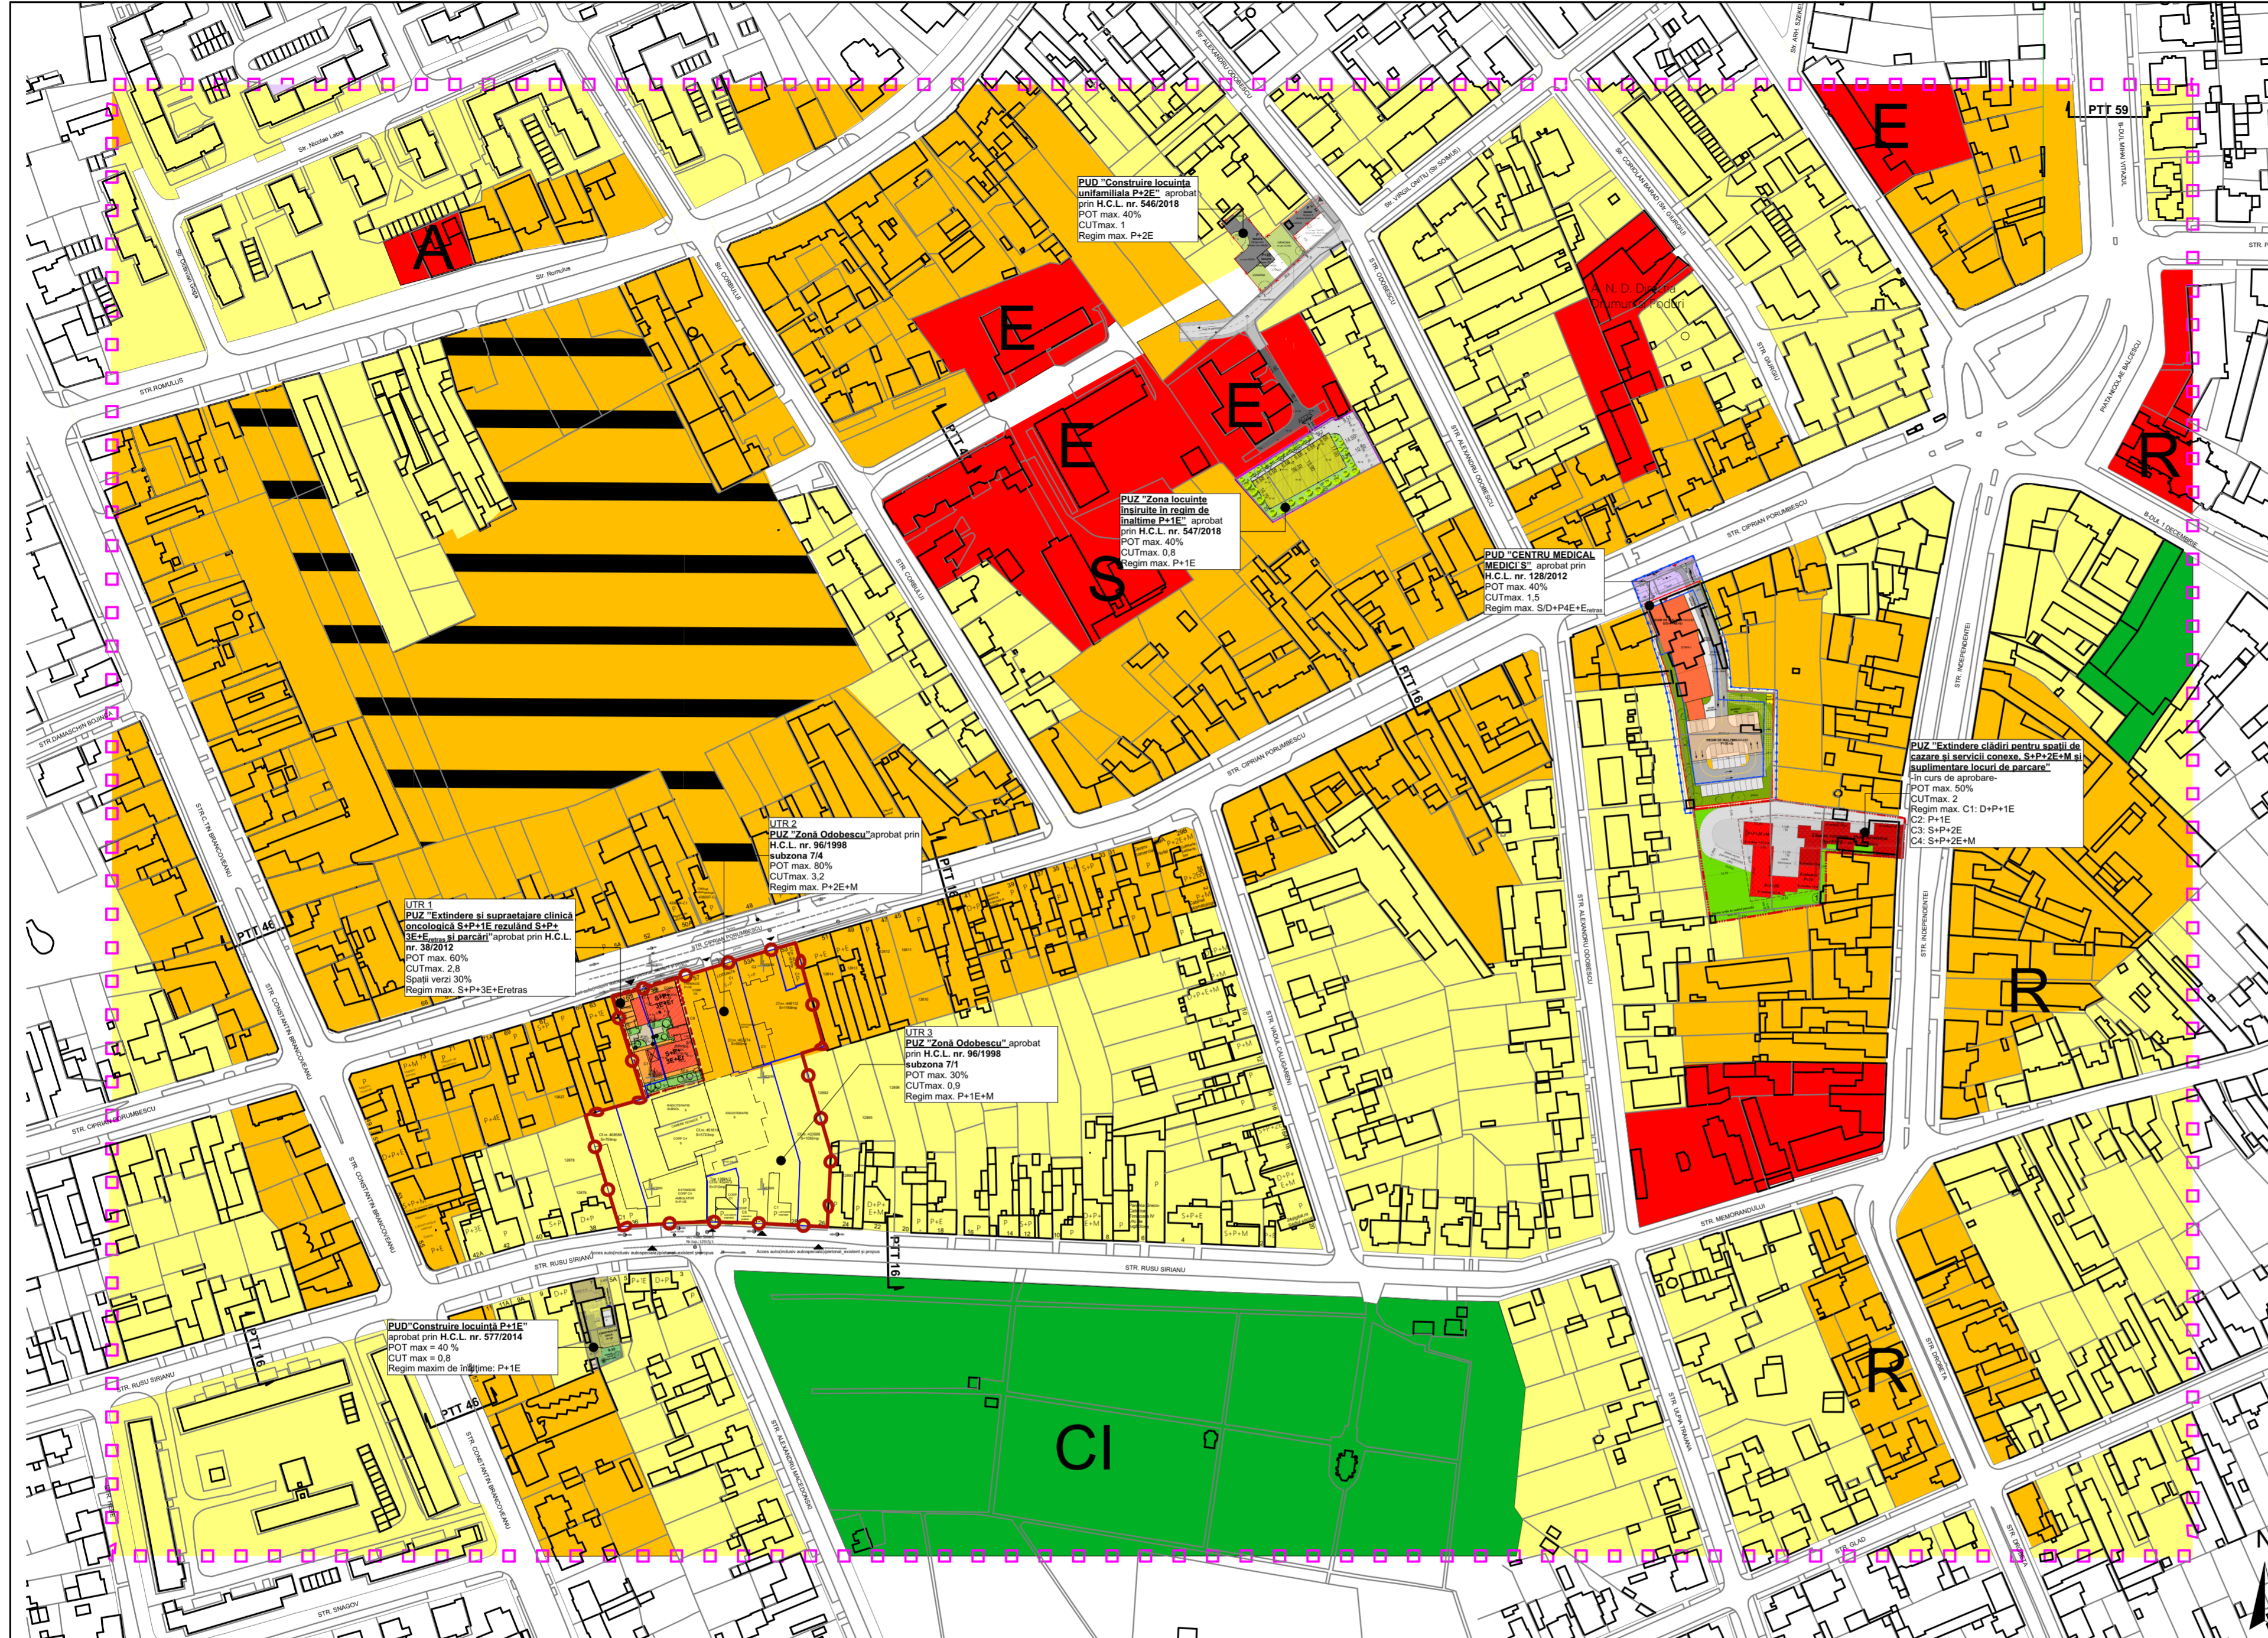


Profil transversal PTT 16 - 20 m lățime (Extras din PUG Timișoara propus în curs de avizare - Etapa 3 - prin H.C.L. 428/30.07.2013)

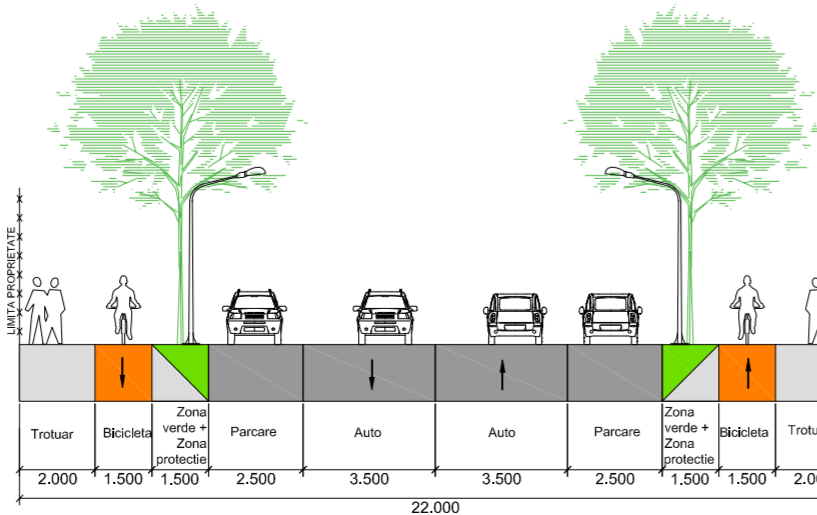

Profil transversal PTT 46 - 22 m lățime (Extras din PUG Timișoara propus în curs de avizare - Etapa 3 - prin H.C.L. 428/30.07.2013)

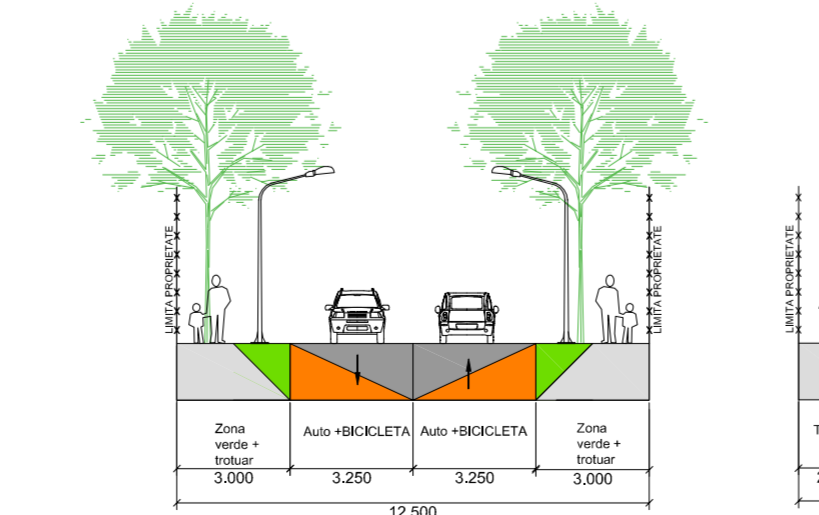

Profil transversal PTT 47 - 12,5 m lățime (Extras din PUG Timișoara propus în curs de avizare - Etapa 3 - prin H.C.L. 428/30.07.2013)

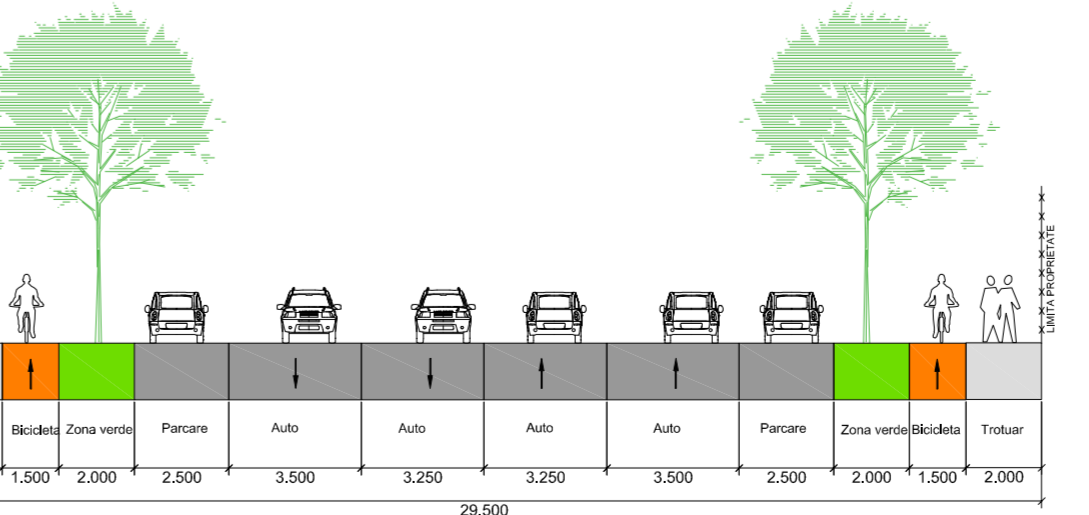

Profil transversal PTT 59 - 22,5 m lățime (Extras din PUG Timișoara propus în curs de avizare - Etapa 3 - prin H.C.L. 428/30.07.2013)

Specialist R.U.R.:	arh. Răzvan Negrășanu	Semnătura	Cerința	Referat / Expertiza Nr. / Data	Proiect nr.:
Verificator/expert:	Nume	Semnătura	Cerința	Beneficiar: ASOCIAȚIA ONCOHELP Municipiul Timișoara, strada Ciprian Porumbescu, CF nr. 448112, CF nr. 451448, CF nr. 452473, CF nr. 423595, CF nr. 408586, CF nr. 452274, CF nr. 423374, CF nr. 451618	357/POH/21
Șef proiect	arh. Răzvan Negrășanu	Semnătura	Scara:	Denumire:	Faza:
Verificator intern	arh. Răzvan Negrășanu	Semnătura	1:2000	P.U.Z. - Extindere zonă de servicii medicale și funcțiuni complementare	P.U.Z.
Proiectat	arh. Răzvan Negrășanu	Semnătura	Data:	Titlu planșă:	Planșa nr.:
Desenat	arh. Anda Dobindă	Semnătura	Iulie 2022	Studiu cvartal-documentații aprobate	U02.1
					720x470