

# P.U.Z. - Extindere zonă de servicii medicale și funcțiuni complementare

Municipiul Timișoara, strada Ciprian Porumbescu, CF nr. 448112, CF nr. 451448, CF nr. 452473, CF nr. 423595, CF nr. 408586, CF nr. 452274, CF nr. 423374, CF nr. 451618

## SITUAȚIA EXISTENTĂ


### LEGENDĂ

#### DELIMITĂRI ȘI SIMBOLURI

- Limită de proprietate a terenurilor ce fac obiectul P.U.Z.
- Limită de proprietate parcele din cadrul terenului ce face obiectul P.U.Z.
- Limite construcții
- Limite parcele vecine
- Acces auto și pietonal

#### ZONIFICARE EXISTENT

- Zonă de locuințe P, P+1E, P+2E
- Spații servicii rezultate prin reconversia unor spații de locuit
- Locuințe P, P+1E, P+2E
- Locuințe P+3E
- Locuințe P+4E
- Spații pentru servicii medicale
- Zonă servicii medicale aprobată prin PUZ aprobat prin HCL 38/2012
- Spații pentru servicii medicale în cadrul PUZ aprobat prin HCL 38/2012
- Zonă căi de comunicație rutieră și amenajări aferente existente
- Zonă de protecție sanitară a cimitirului

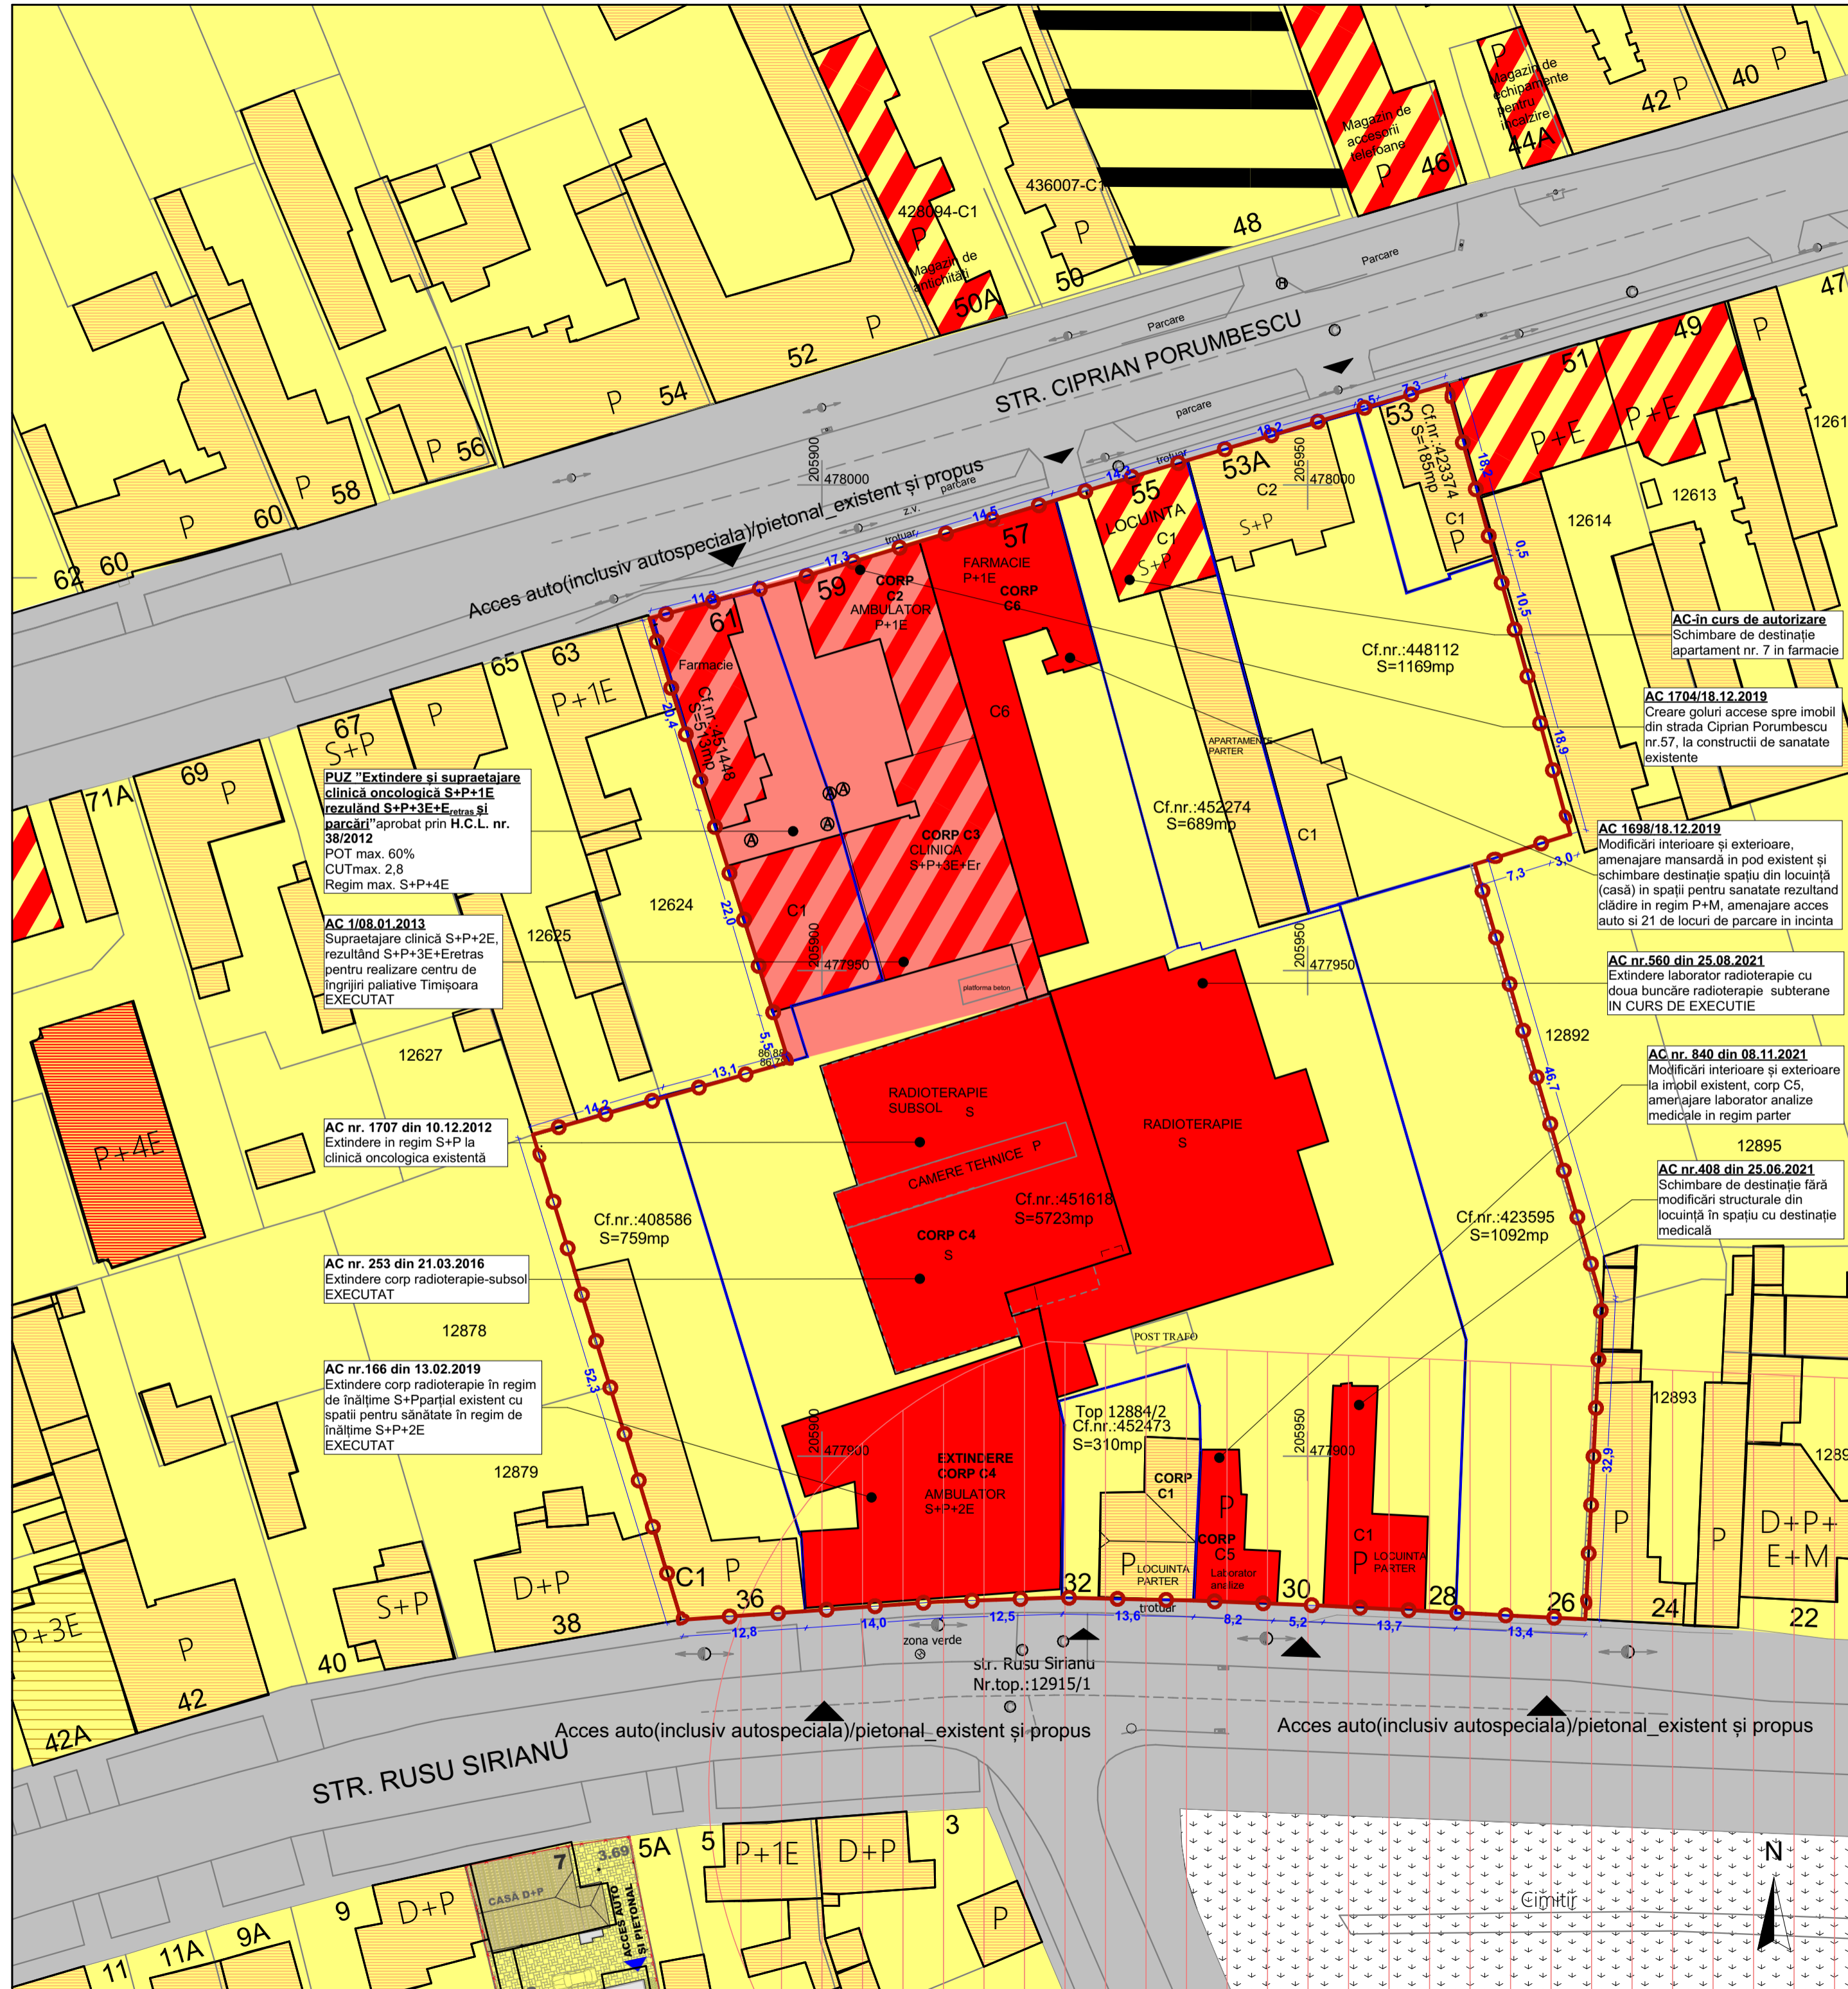

Specialist R.U.R.	arh. Răzvan Negrișanu			Referat / Expertiza Nr. / Data	
Verificator/expert	Nume	Semnătura	Cerința	Beneficiar: ASOCIAȚIA ONCOHELP Municipiul Timișoara, strada Ciprian Porumbescu, CF nr. 448112, CF nr. 451448, CF nr. 452473, CF nr. 423595, CF nr. 408586, CF nr. 452274, CF nr. 423374, CF nr. 451618	Proiect nr.: 357/POH/21
	S.C. RD Sign S.R.L. Timișoara, Str. Vulcanilor nr. 14 Reg. Com. J35/4590/1992 C.U.I. 3981516 Tel. 40/72262462 E-mail: studio@rdsign.ro			Amplasament: nr. 448112, CF nr. 451448, CF nr. 452473, CF nr. 423595, CF nr. 408586, CF nr. 452274, CF nr. 423374, CF nr. 451618	Faza: P.U.Z.
Șef proiect	arh. Răzvan Negrișanu		Scara: 1:500	Denumire: P.U.Z. - Extindere zonă de servicii medicale și funcțiuni complementare	Planșa nr.: U03
Verificator intern				Titlu planșă: Plan situație existentă	590x420
Proiectat	arh. Răzvan Negrișanu		Data: Ianuarie 2022		
	arh. Anda Dobindă				
Desenat	arh. Anda Dobindă				