












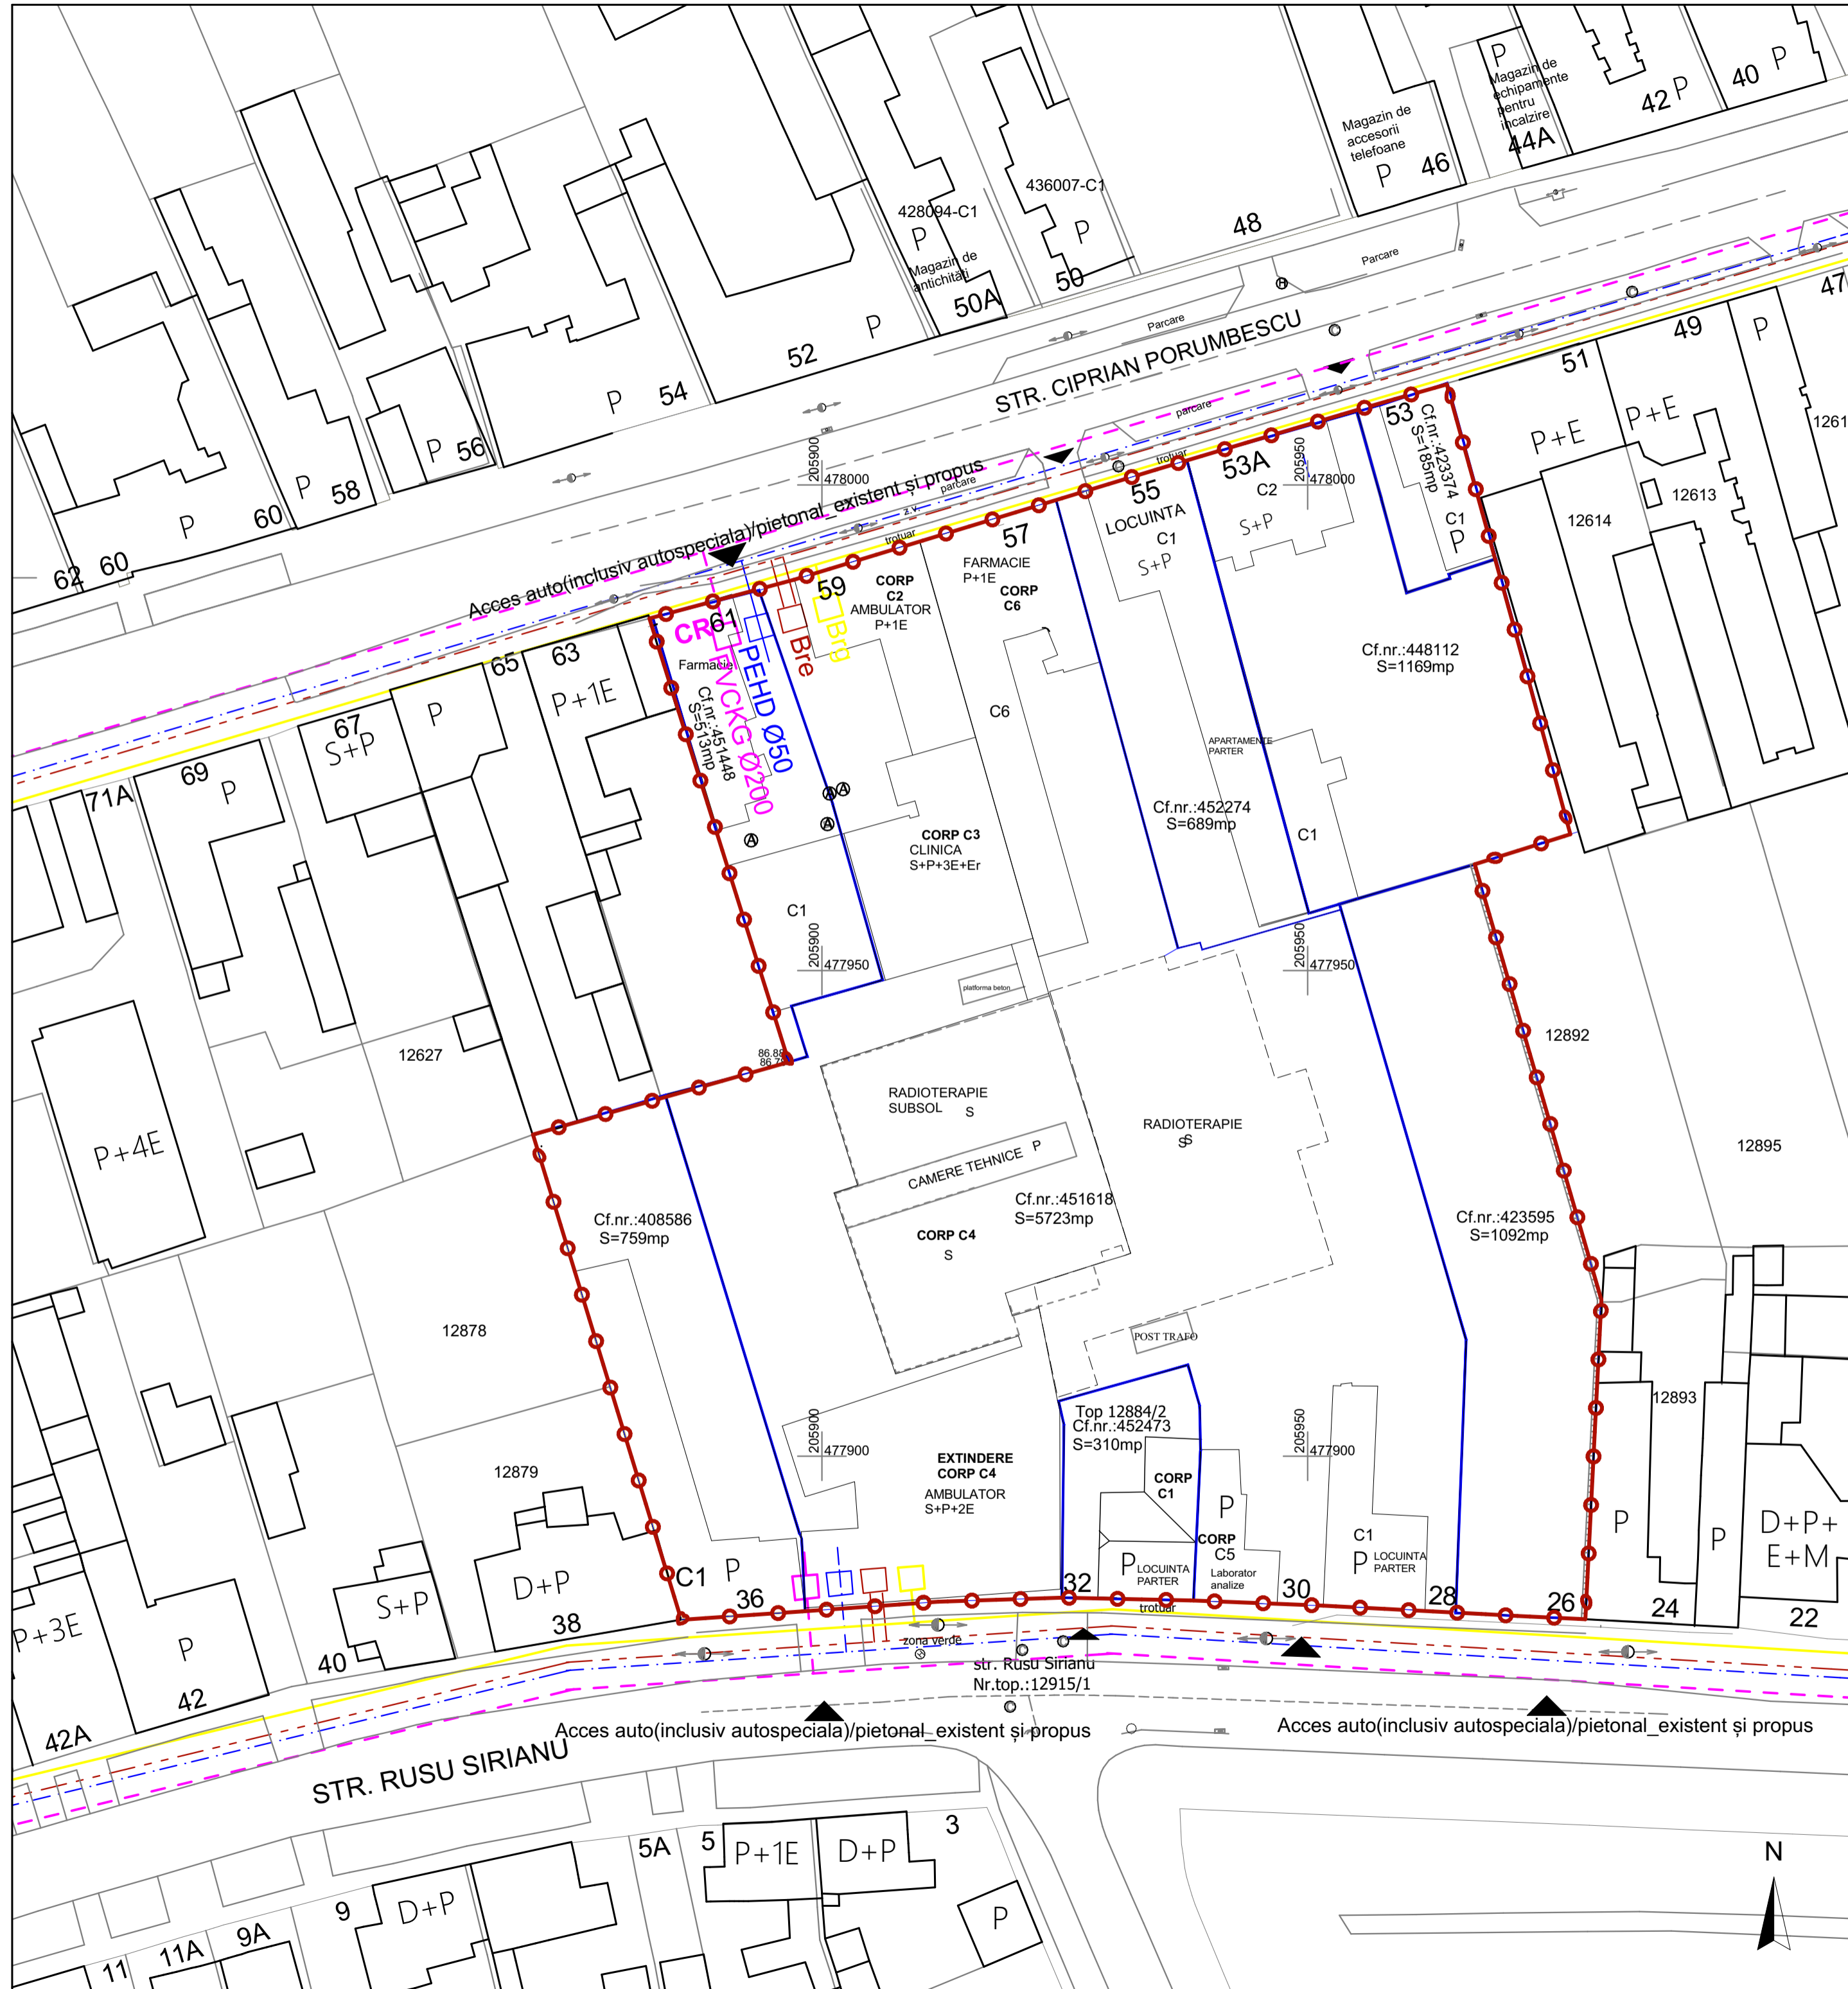



P.U.Z. - Extindere zonă de servicii medicale și funcțiuni complementare
 Municipiul Timișoara, strada Ciprian Porumbescu, CF nr. 448112, CF nr. 451448, CF nr. 452473, CF nr. 423595, CF nr. 408586, CF nr. 452274, CF nr. 423374, CF nr. 451618

LEGENDĂ

DELIMITĂRI ȘI SIMBOLURI

-  Limită de proprietate a terenurilor ce fac obiectul P.U.Z.
-  Limită de proprietate parcele din cadrul terenului ce face obic
-  Limite construcții
-  Limite parcele vecine
-  Acces auto și pietonal
-  Conductă canalizare existentă
-  Conductă de apă rece existentă
-  Linie electrică existentă
-  Conductă gaz existentă
-  CR
Cămin de racord existent
-  Ca
Cămin apometru existent
-  Brg
Branșament gaz existent
-  Bre
Branșament electric existent



Specialist R.U.R.	arh. Răzvan Negrișanu			Referat / Expertiza Nr. / Data
Verificator/expert	Nume	Semnătura	Cerința	
				Beneficiar: ASOCIAȚIA ONCOHELP Municipiul Timișoara, strada Ciprian Porumbescu, CF nr. 448112, CF nr. 451448, CF nr. 452473, CF nr. 423595, CF nr. 408586, CF nr. 452274, CF nr. 423374, CF nr. 451618
Șef proiect	arh. Răzvan Negrișanu		Scara:	Denumire: P.U.Z. - Extindere zonă de servicii medicale și funcțiuni complementare
Verificator intern			1:500	Faza: P.U.Z.
Proiectat	arh. Răzvan Negrișanu		Data:	Titlu planșă: Reglementari edilitare_rețele existente
	arh. Anda Dobindă			Planșa nr.: U05
Desenat	arh. Anda Dobindă		Ianuarie 2022	590x420