


# PLAN URBANISTIC ZONAL

## REABILITARE, REAMENAJARE ȘI EXTINDERE CAZARMĂ

Primăria Municipiului Timișoara, S.C. CEREALCOM TIMIȘ SA  
TIMIȘOARA, PIAȚA MĂRĂȘTI, STR. GENERAL GRIGORESCU NR. 2  
CF nr. 416867, nr.cadastral 416867 și CF nr.449773, nr.cadastral 449773  
Timișoara

### LEGENDA

- Zona locuinte unifamiliale
- Zona mixta locuinte si servicii
- Zona institutii si servicii publice
- Zona verde
- Limita de proprietate terenuri studiate
- Limita parcela propusa
- Urme arheologice Poarta Vienei
- Zona pietonala cu trafic auto limitat (shared space)
- Zona propusa pentru amenajare parcare subterana
- Traseu auto propus
- Drumuri existente-asfalt
- Trotuare/parcari existente-asfalt
- Zona pietonala existenta-piatra cubica
- Pista de biciclete existenta/propusa
- Zona pietonala propusa-piatra cubica

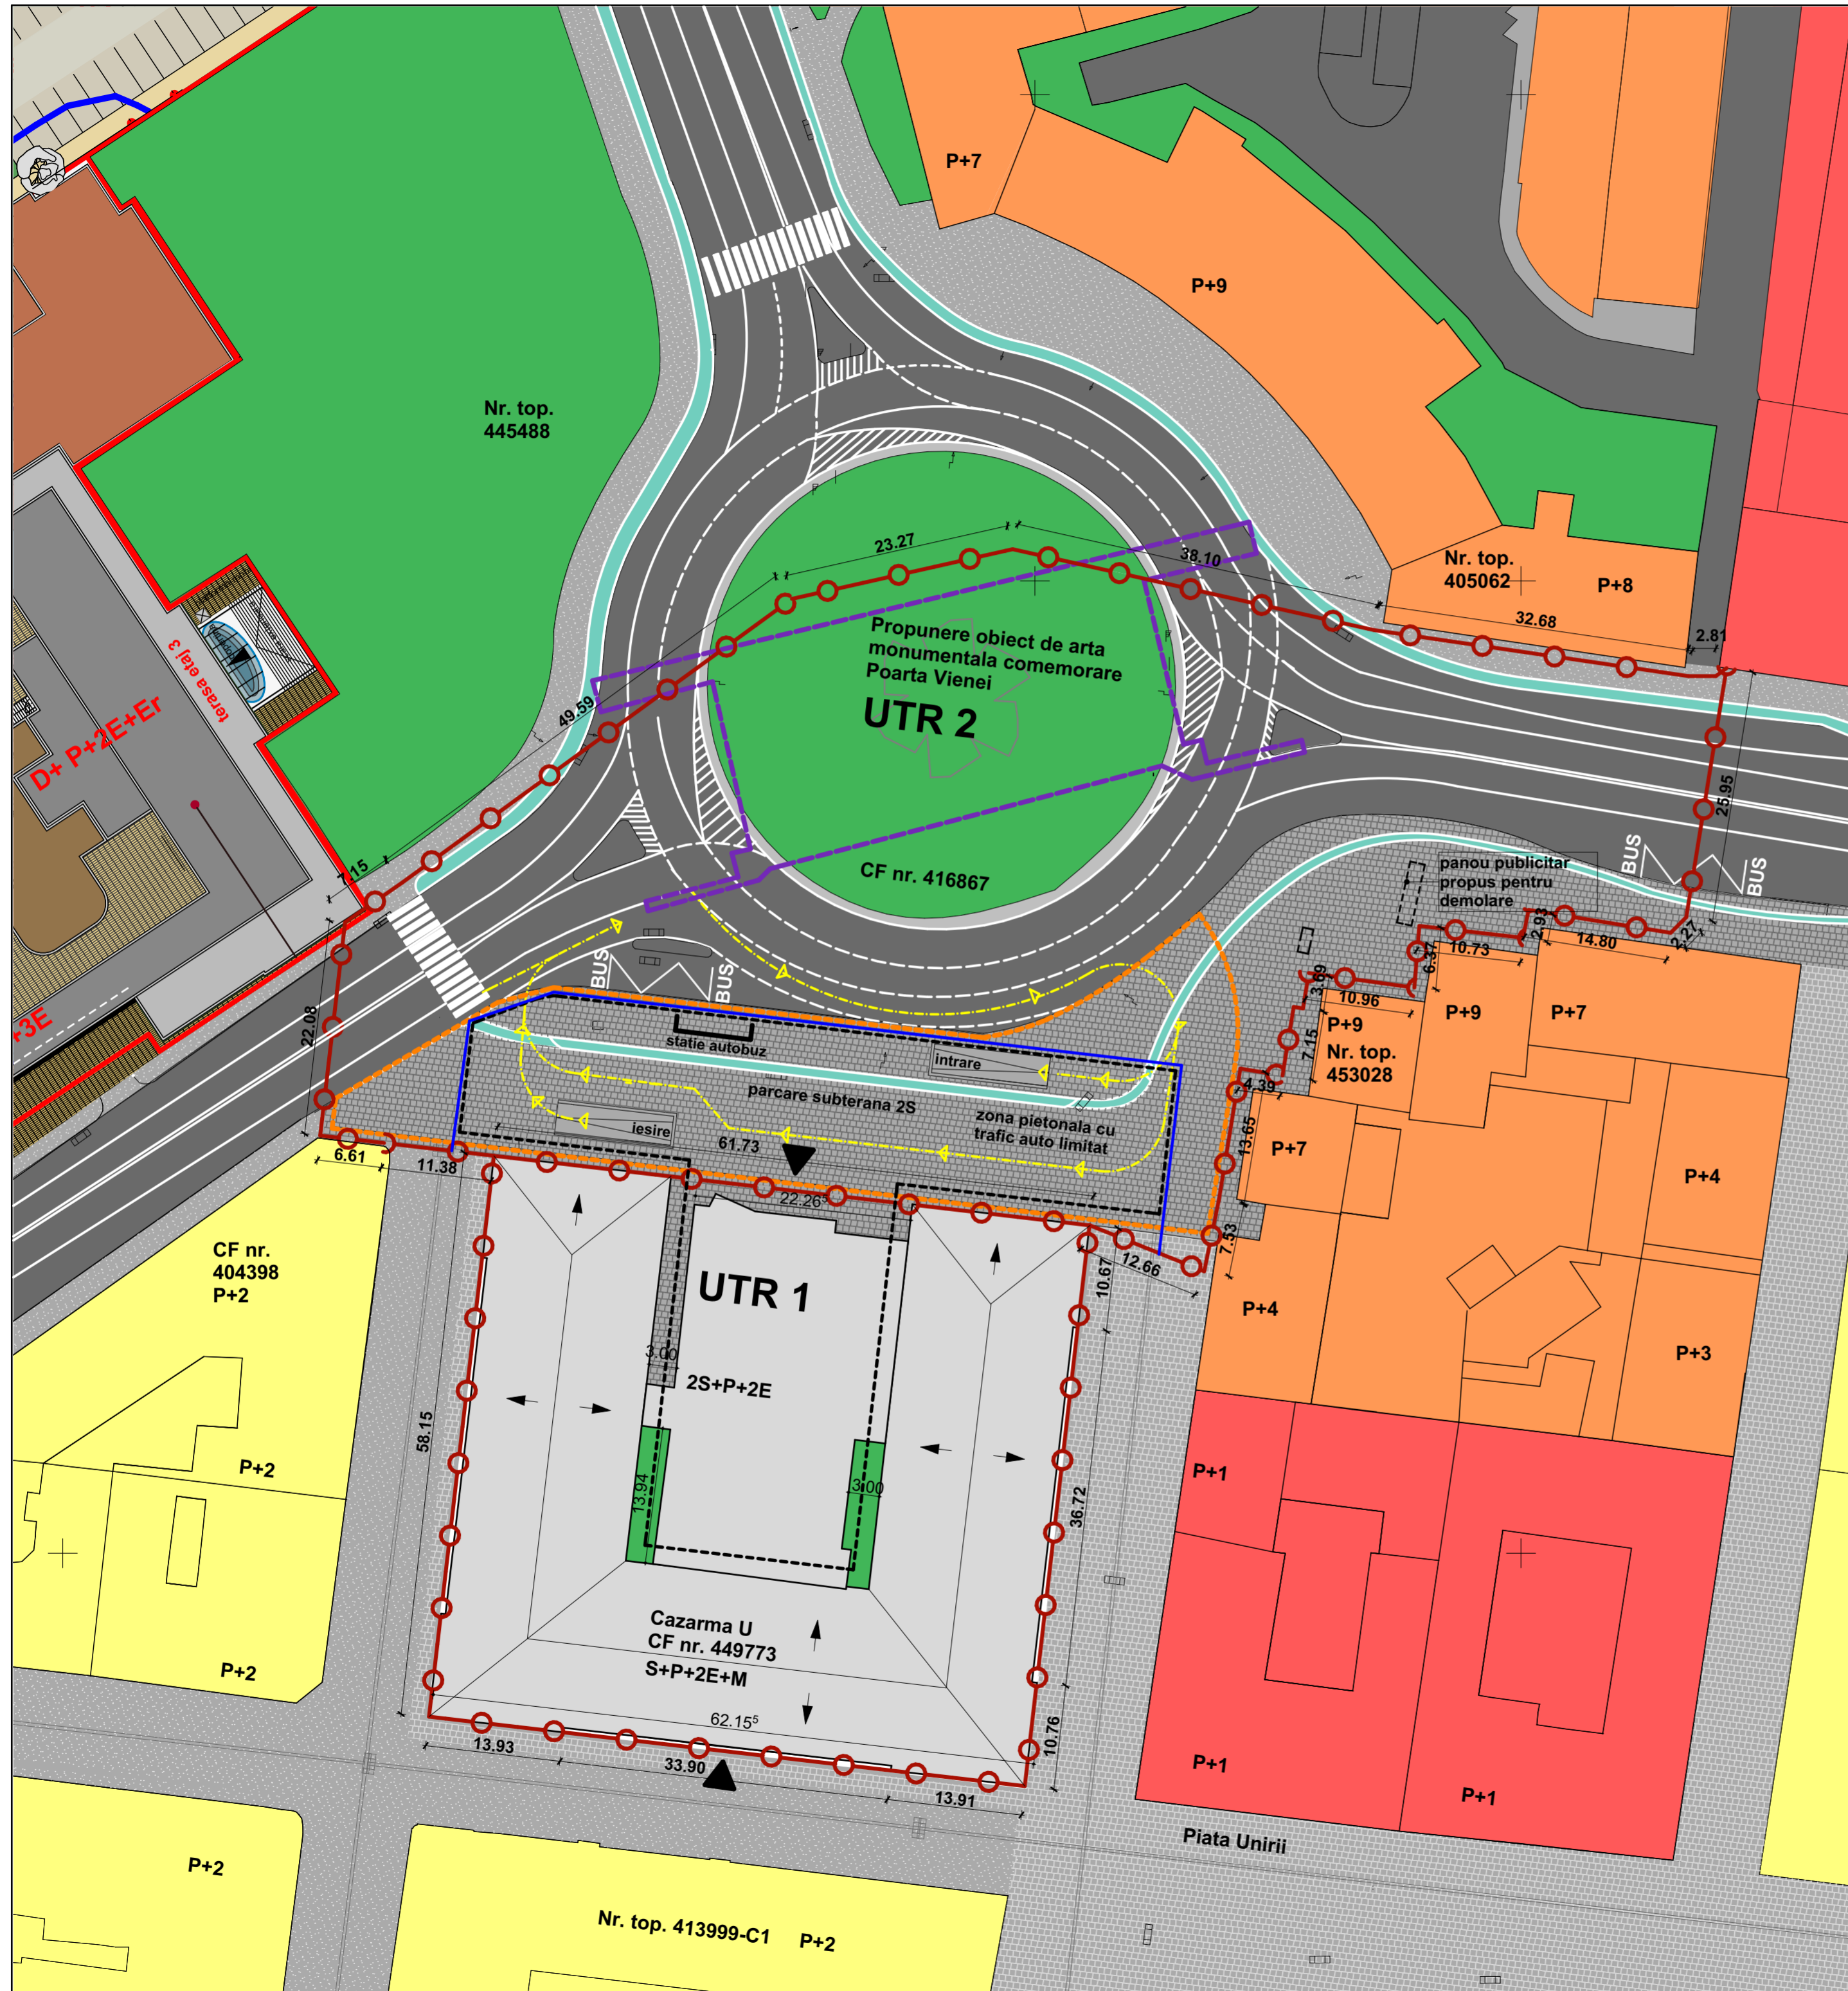

Specialist RUR	arh. Răzvan Negrișanu	Semnătura	Cerința	Referat / Expertiza Nr. / Data
Verificator/expert	Nume	Semnătura	Cerința	Beneficiar: Primăria Municipiului Timișoara, S.C. CEREALCOM TIMIȘ SA
				Amplasament: Piața Mărăști, str. General Grigorescu nr. 2, CF nr. 416867, CF nr. 449773, Timișoara
Șef proiect	arh. Răzvan Negrișanu	Semnătura	Scara: 1:500	Denumire: P.U.Z.- Reabilitare, reamenajare și extindere Cazarmă
Proiectat	arh. Daniela Negrișanu		Data: IUNIE 2022	Faza: Studiu oportunitate
	arh. Anda Dobindă			Planșa nr.: U06
	arh. Laura Stanciu			Titlu planșă: Plan mobilare propusa
Desenat	arh. Laura Stanciu			Planșa nr.: U06
				A2 420x594