


**P.U.Z. - Extindere zonă de servicii medicale și funcțiuni complementare**  
 Municipiul Timișoara, strada Ciprian Porumbescu, CF nr. 448112, CF nr. 451448, CF nr. 452473, CF nr. 423595, CF nr. 408586, CF nr. 452274, CF nr. 423374, CF nr. 451618

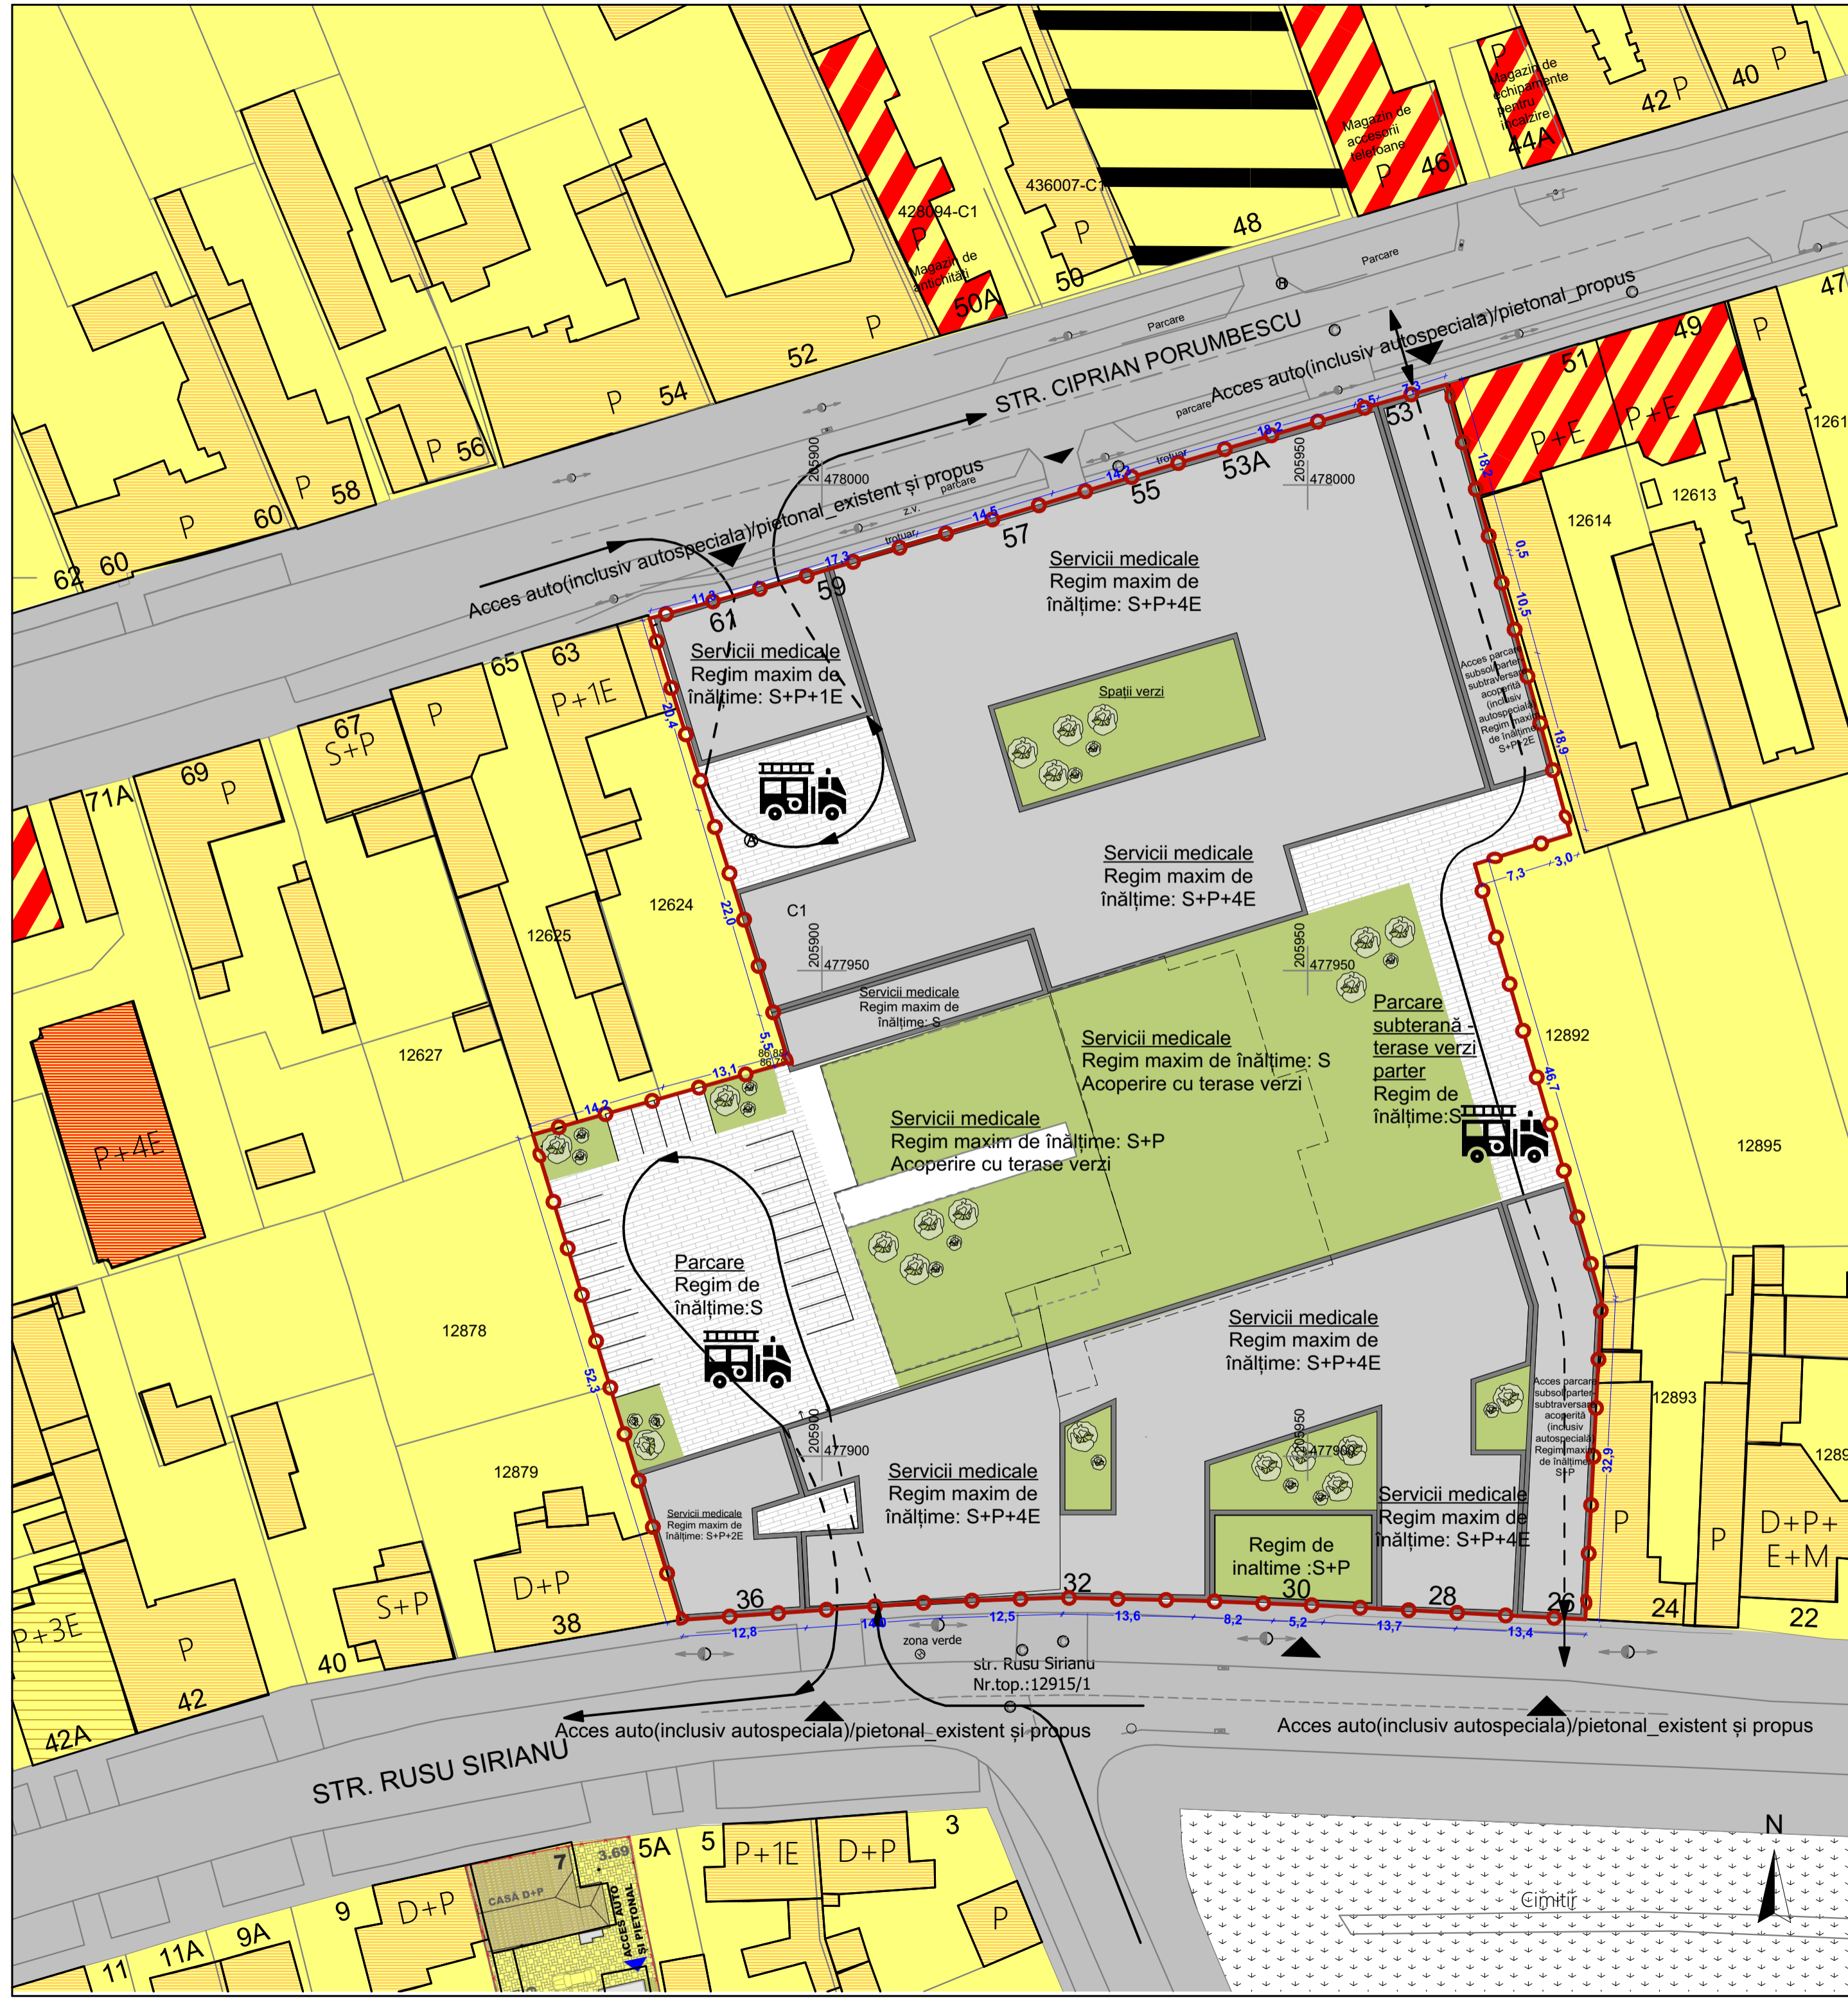

**MOBILARE**

**LEGENDĂ**

**DELIMITĂRI ȘI SIMBOLURI**

- Limită de proprietate a terenurilor ce fac obiectul P.U.Z.
- Limită de proprietate parcele din cadrul terenului ce face ot
- Limite construcții
- Limite parcele vecine
- Acces auto și pietonal

**ZONIFICARE EXISTENT**

- Zonă de locuințe P, P+1E, P+2E
- Spații servicii rezultate prin reconversia unor spații de locuit
- Locuințe P, P+1E, P+2E
- Locuințe P+3E
- Locuințe P+4E
- Zonă căi de comunicație rutieră și amenajări aferente existent

**DESTINAȚIE PROPUȘ**

- Spații verzi amenajate propuse
- Zonă căi de comunicație rutieră și amenajări aferente propusă
- Zonă căi de comunicație rutieră și amenajări aferente propusă
- Traseu circulație, inclusiv autospecială
- Traseu circulație în zona de subtraversare, inclusiv autospecială
- Autospecială

Specialist R.U.R.	arh. Răzvan Negrișanu			Referat / Expertiza Nr. / Data	
Verificator/expert	Nume	Semnătura	Cerința		
	S.C. RD Sign S.R.L. Timișoara, Str. Vulcanilor nr. 14 Reg. Com. J35/4590/1992 C.U.I. 3981516 Tel. 0702722624862 E-mail: studio@rdsign.ro			Beneficiar: <b>ASOCIAȚIA ONCOHELP</b> Municipiul Timișoara, strada Ciprian Porumbescu, CF nr. 448112, CF nr. 451448, CF nr. 452473, CF nr. 423595, CF nr. 408586, CF nr. 452274, CF nr. 423374, CF nr. 451618	Proiect nr.: <b>357/POH/21</b>
Șef proiect	arh. Răzvan Negrișanu		Scara:	Denumire:	Faza:
Verificator intern			<b>1:500</b>	<b>P.U.Z. - Extindere zonă de servicii medicale și funcțiuni complementare</b>	<b>P.U.Z.</b>
Proiectat	arh. Răzvan Negrișanu		Data:	Titlu planșă:	Planșa nr.:
	arh. Anda Dobindă			<b>Plan mobilare</b>	<b>U06</b>
Desenat	arh. Anda Dobindă		Ianuarie 2022		590x420